



KONSTRUKČNÍ SKLADBY PLATA


SKLADBA S1 - 1 : 10

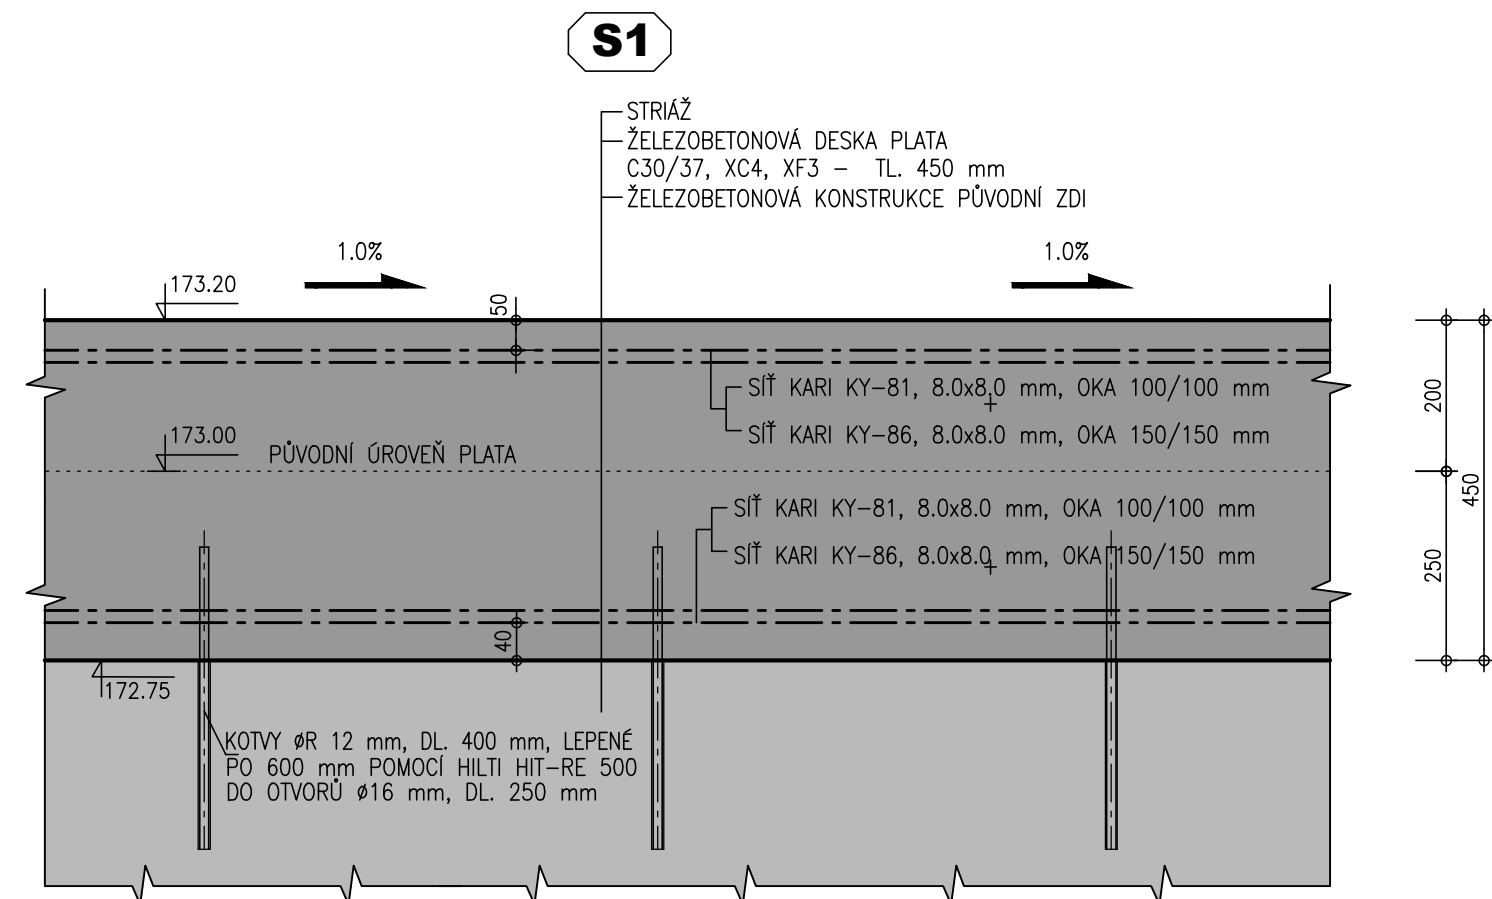


SKLADBA S3 - 1 : 10

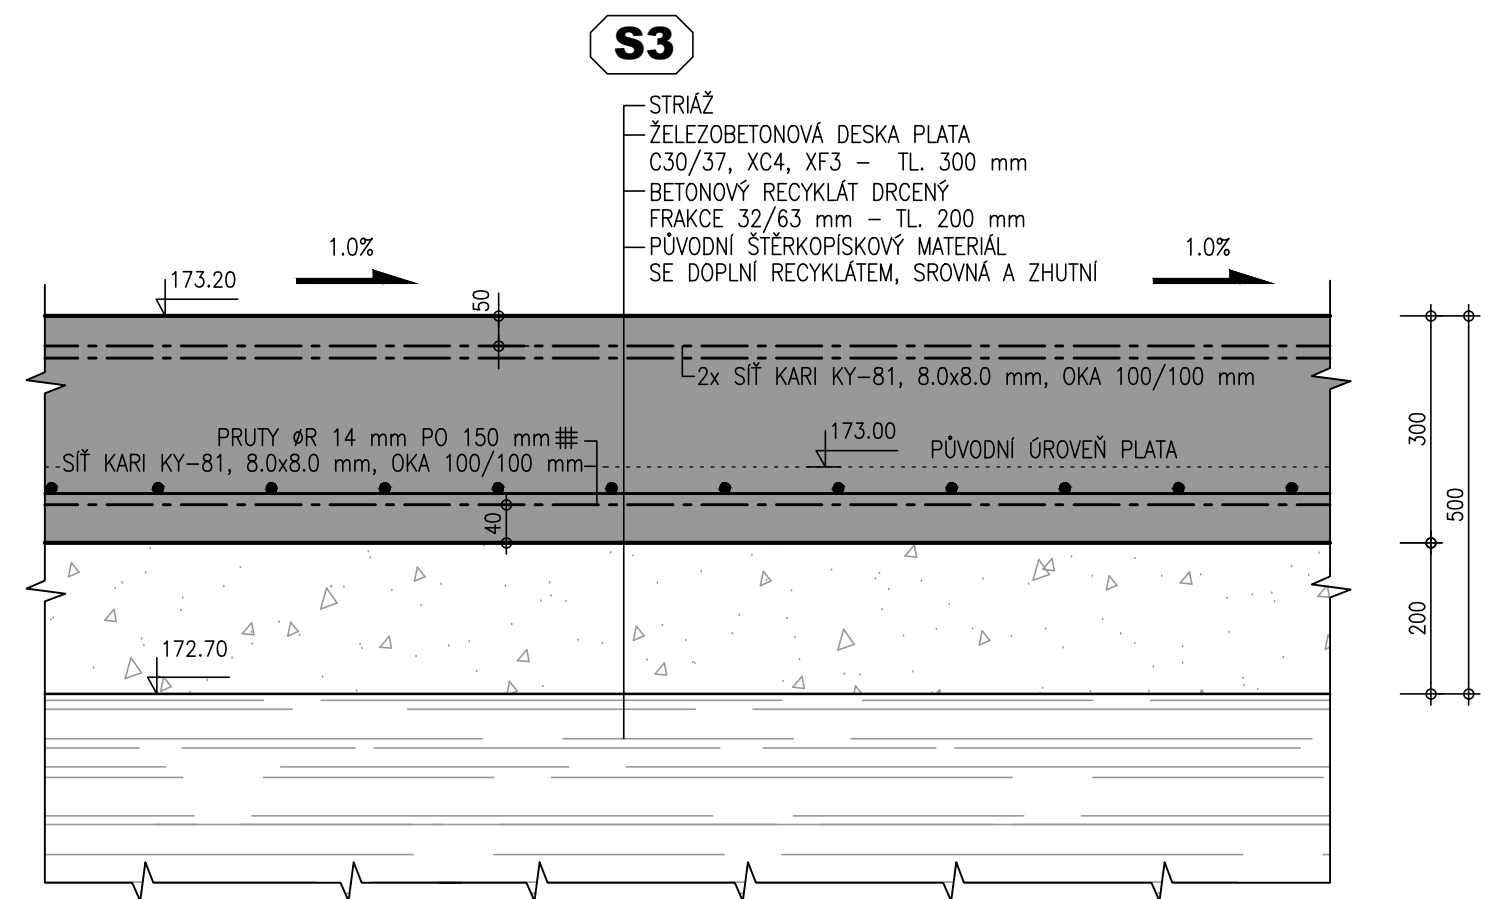

SKLADBA S2 - 1 : 10

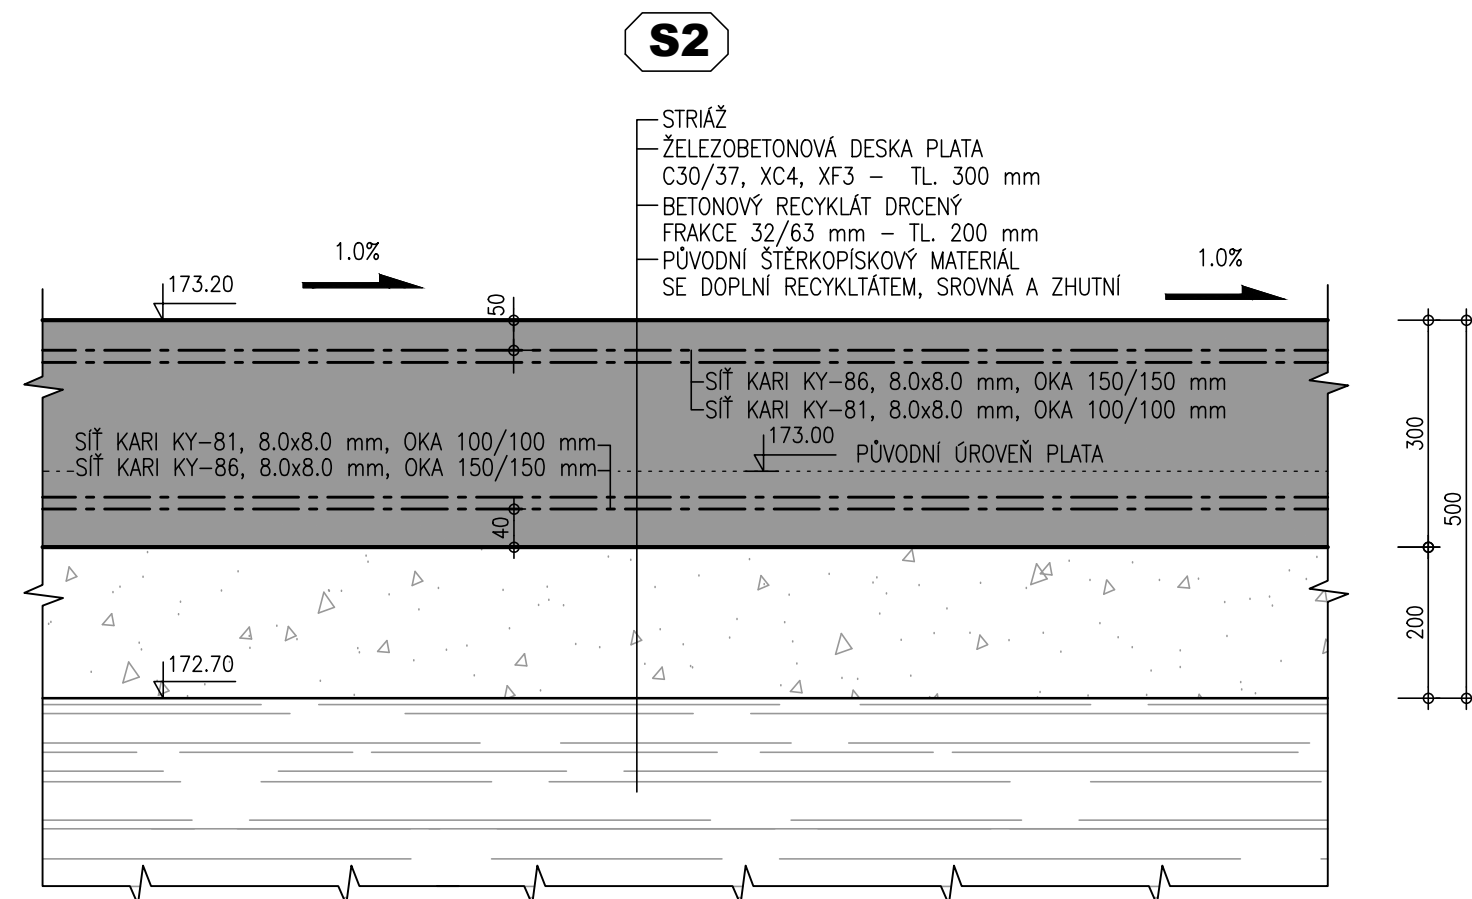

SKLADBA S4 - 1 : 10

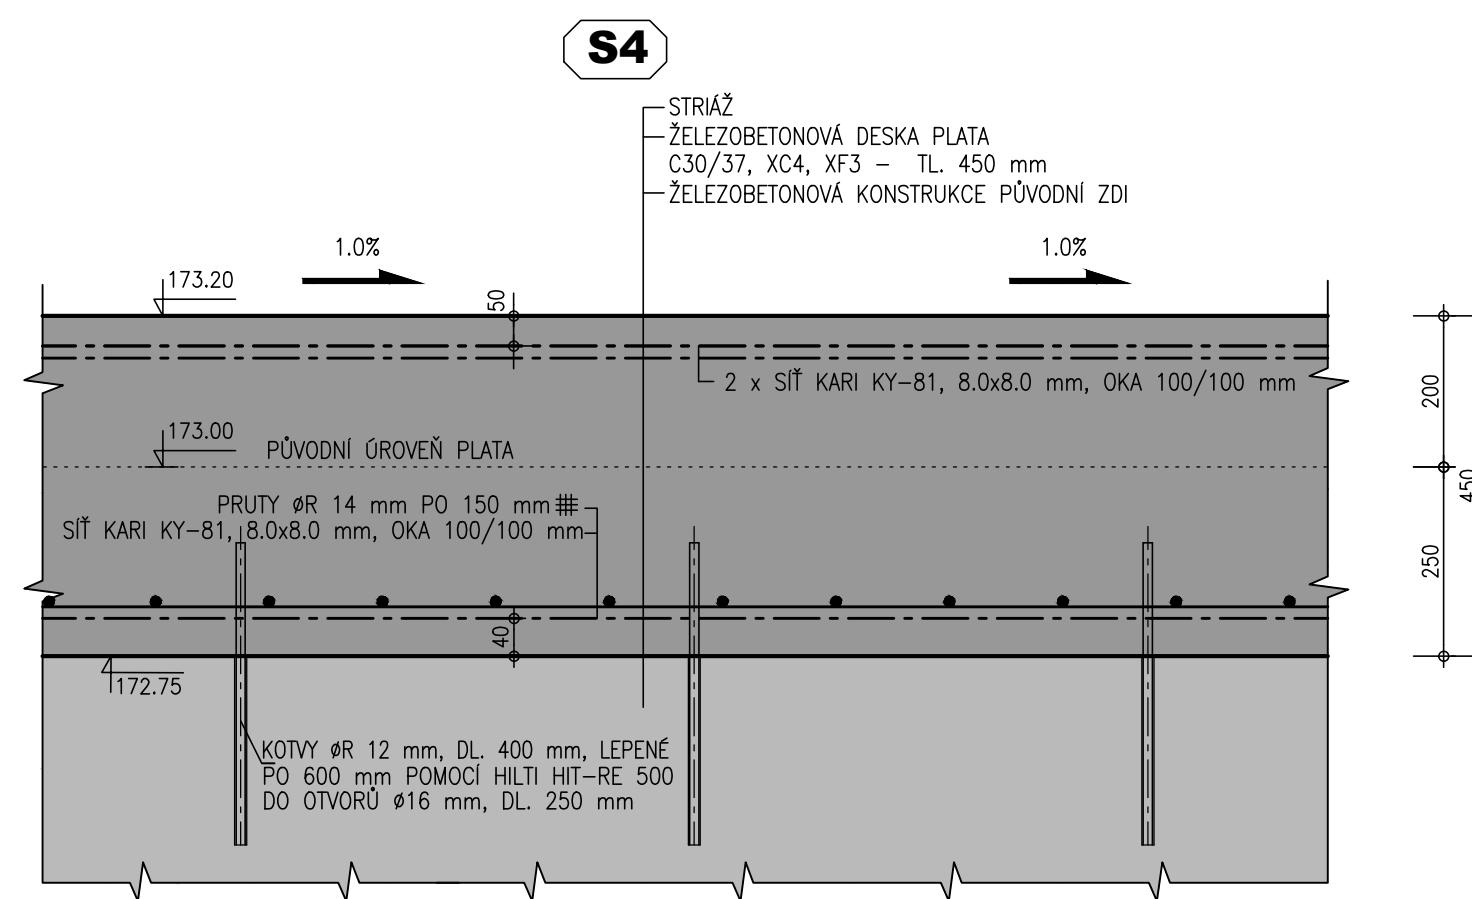

VÝŠKOVÝ SYSTÉM - B.p.v.
KÓTOVÁNO V MILIMETRECH

ZPRACOVÁNO PRO

