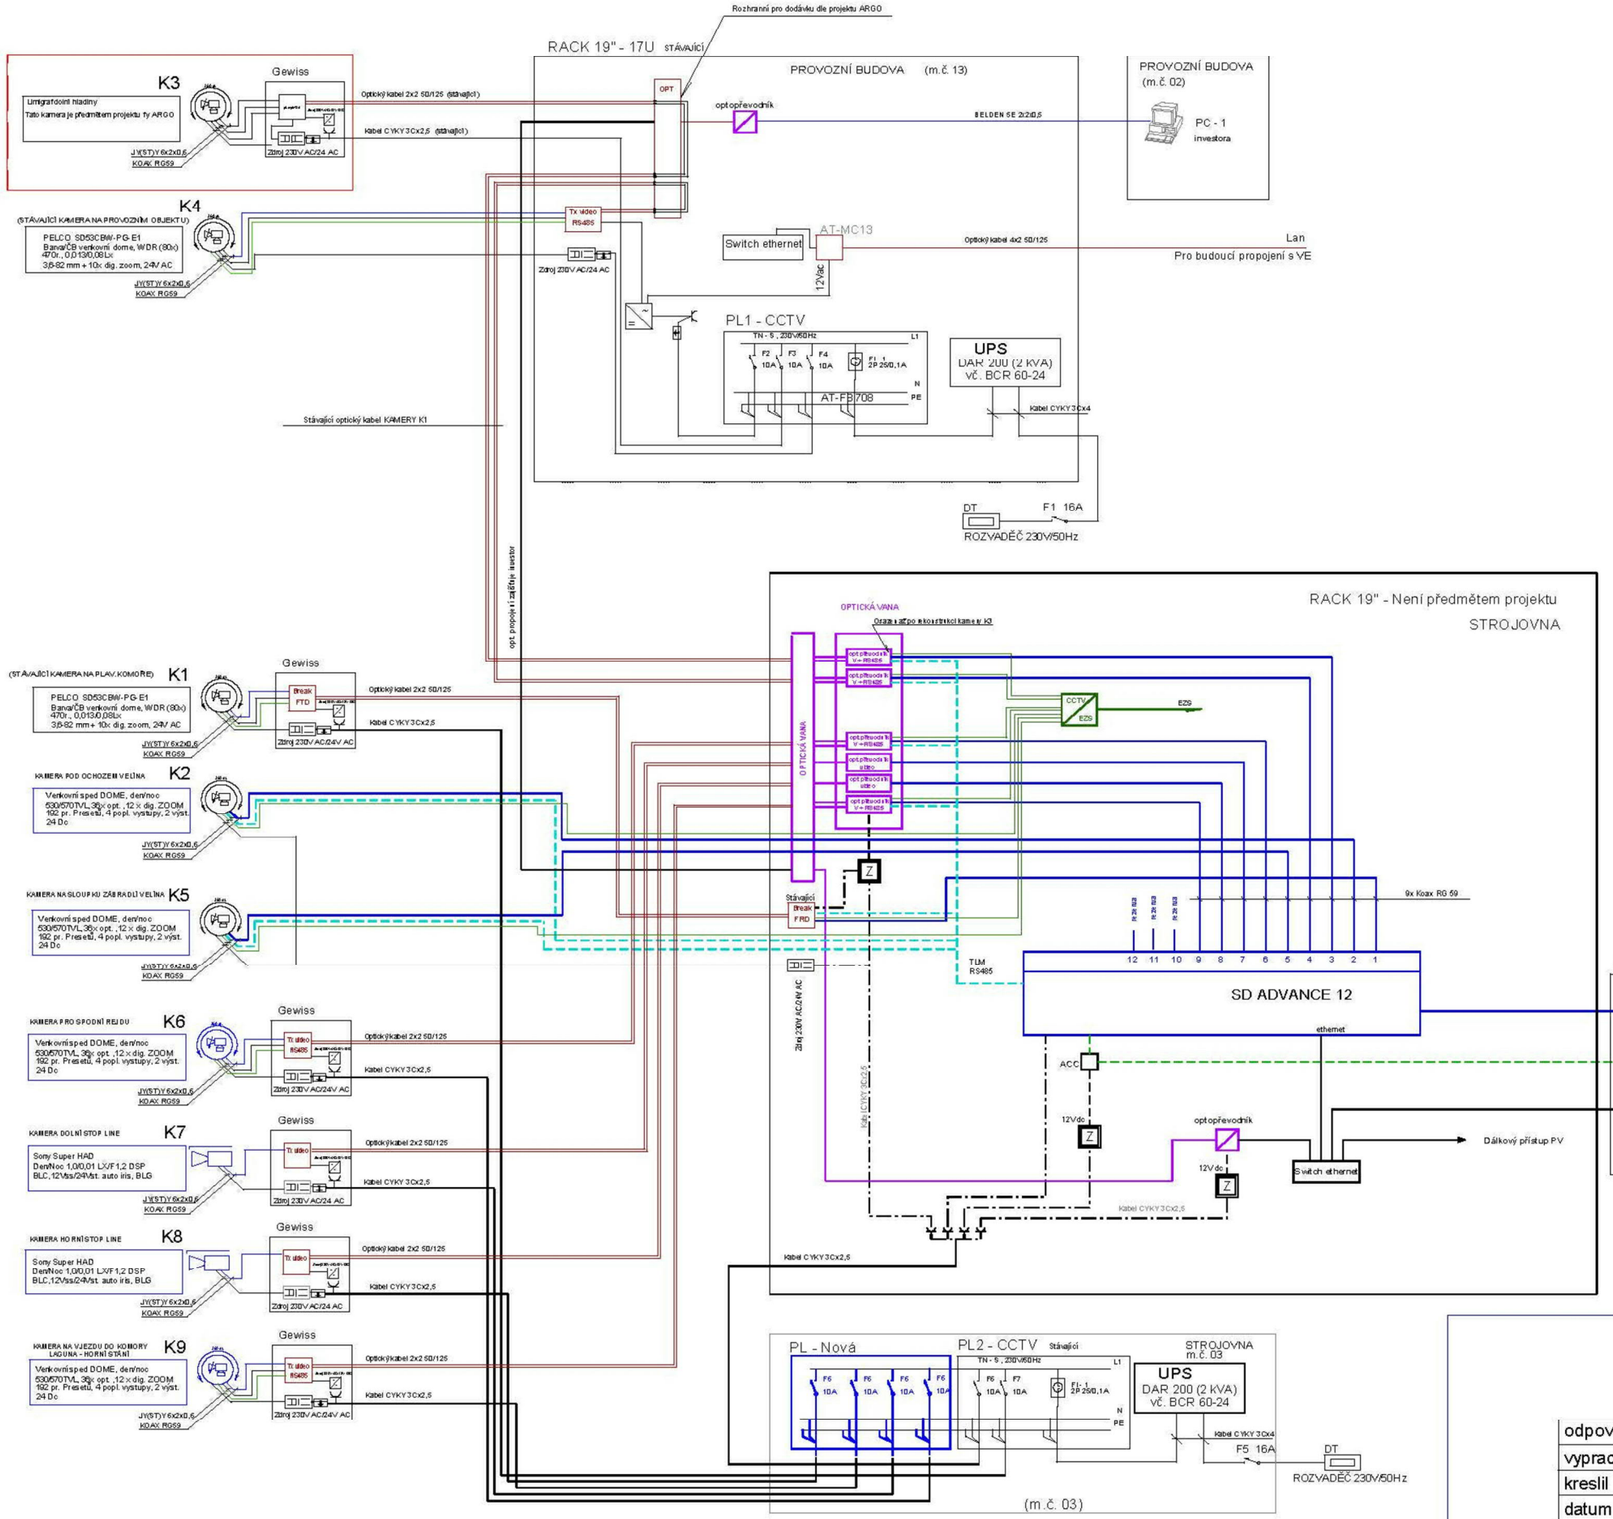

POZNÁMKA:

Rozvody optických kabelů a napájení mezi kamerami a velínem (strojovnou) jsou předmětem jiného řešení - viz projekt ERGO

Provozní řád VD Hněvkovice
Příloha č. 11

odpovědný projektant	Rostislav Srstka	zakázkové číslo	ZA/10/003
vypracoval	Rostislav Srstka	stupeň	PD
kreslil	Rostislav Srstka	formát	4 x A4
datum	IV/10	měřítko	-

SECURITY BIT, s.r.o.

objednatel POVODÍ VLTAVY s.p.
objekt - VD Hněvkovice

BLOKOVÉ SCHÉMA CCTV

Doplnění monitorovacího systému

výkres číslo VDH/10//001