




**PLAVEBNÍ KOMORA DOLÁNKY - REKONSTRUKCE
REKONSTRUKCE VÝKLENKŮ LINEÁRNÍCH POHONŮ
VÝKLENEK POHONU UZÁVĚRU OBTOKU
PŮDORYS 1 : 25**

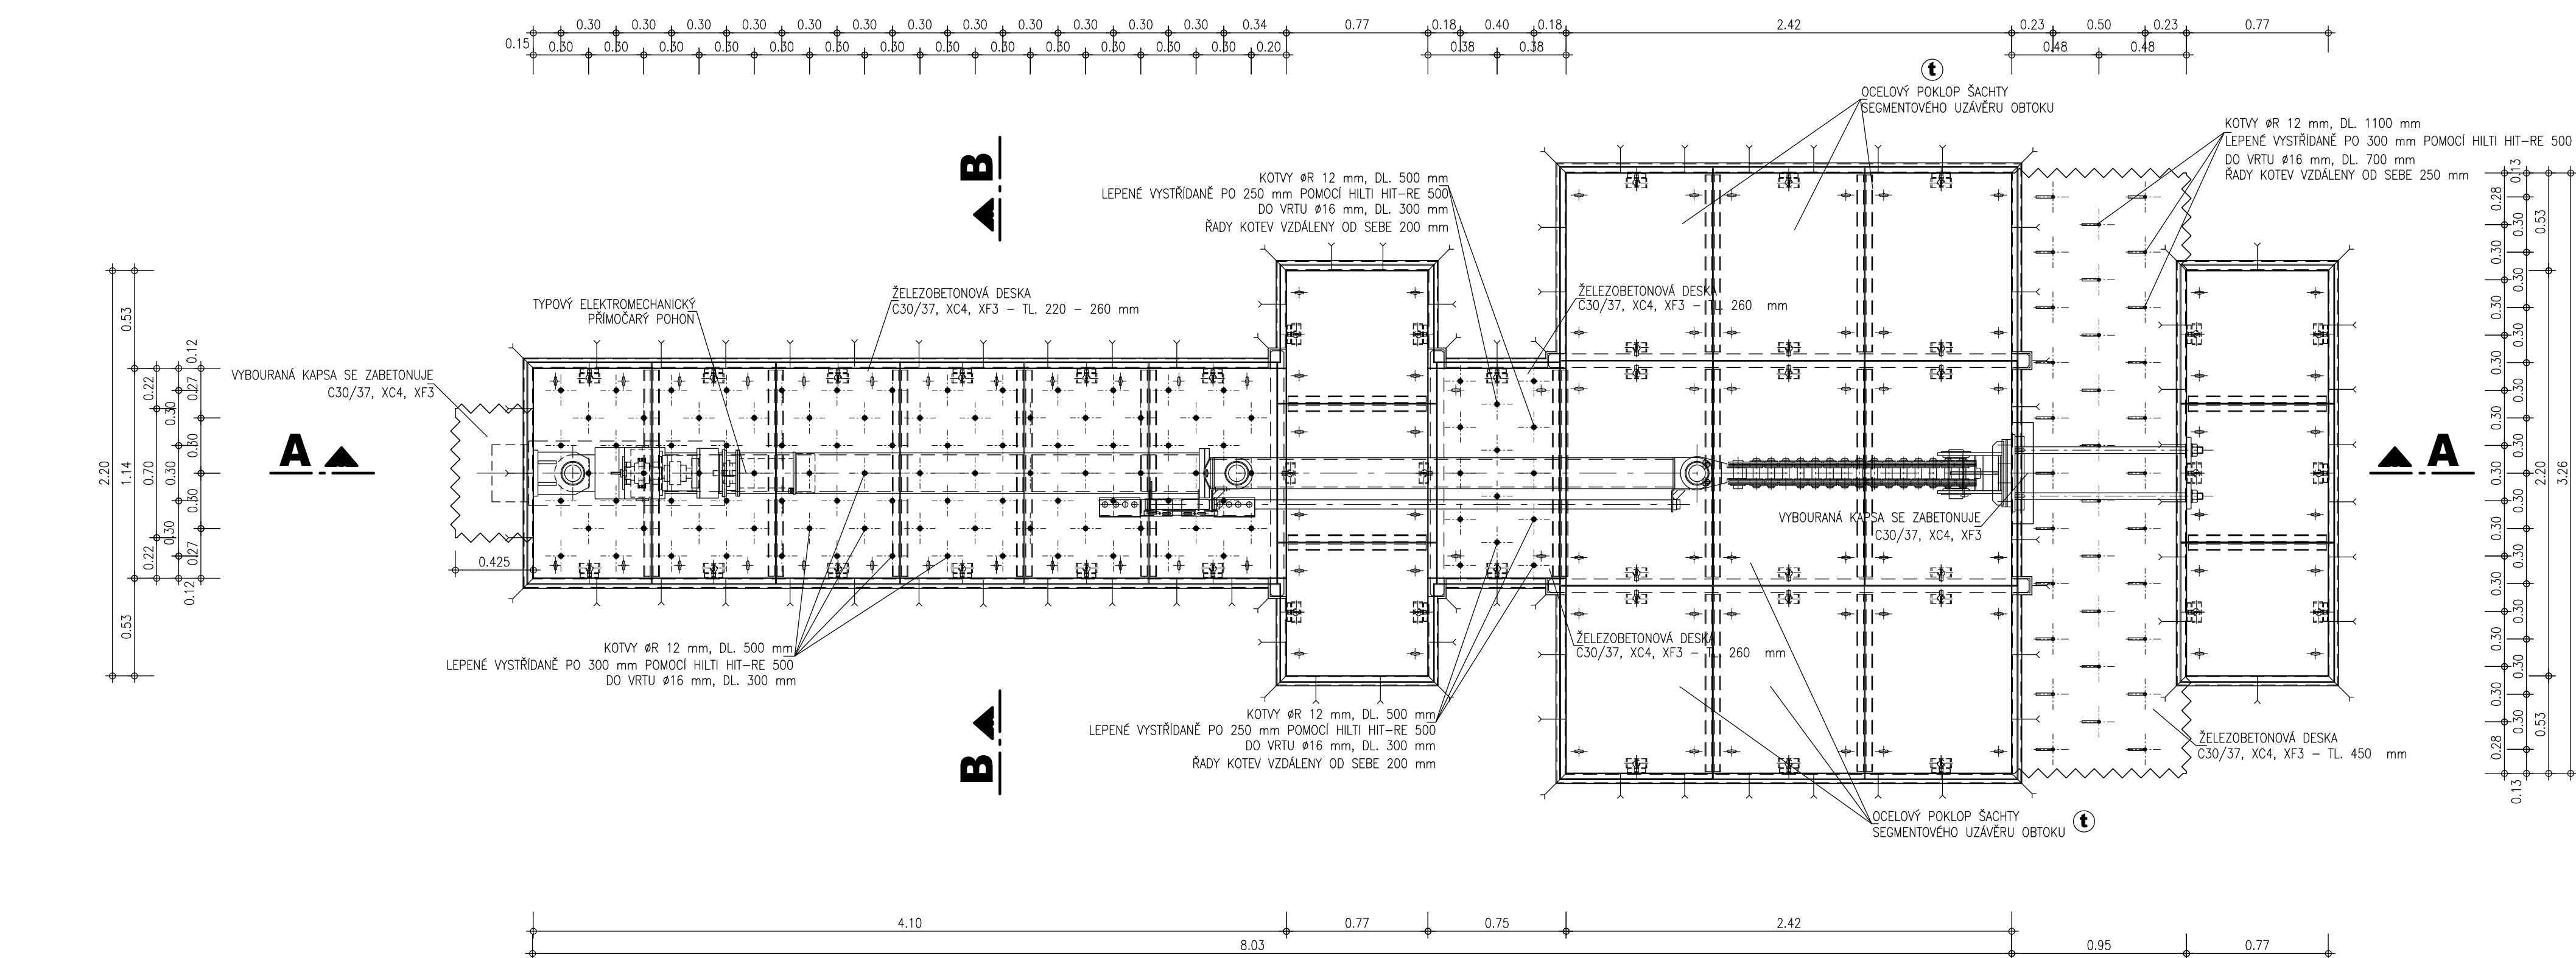


ŘEZ A - A 1 : 25

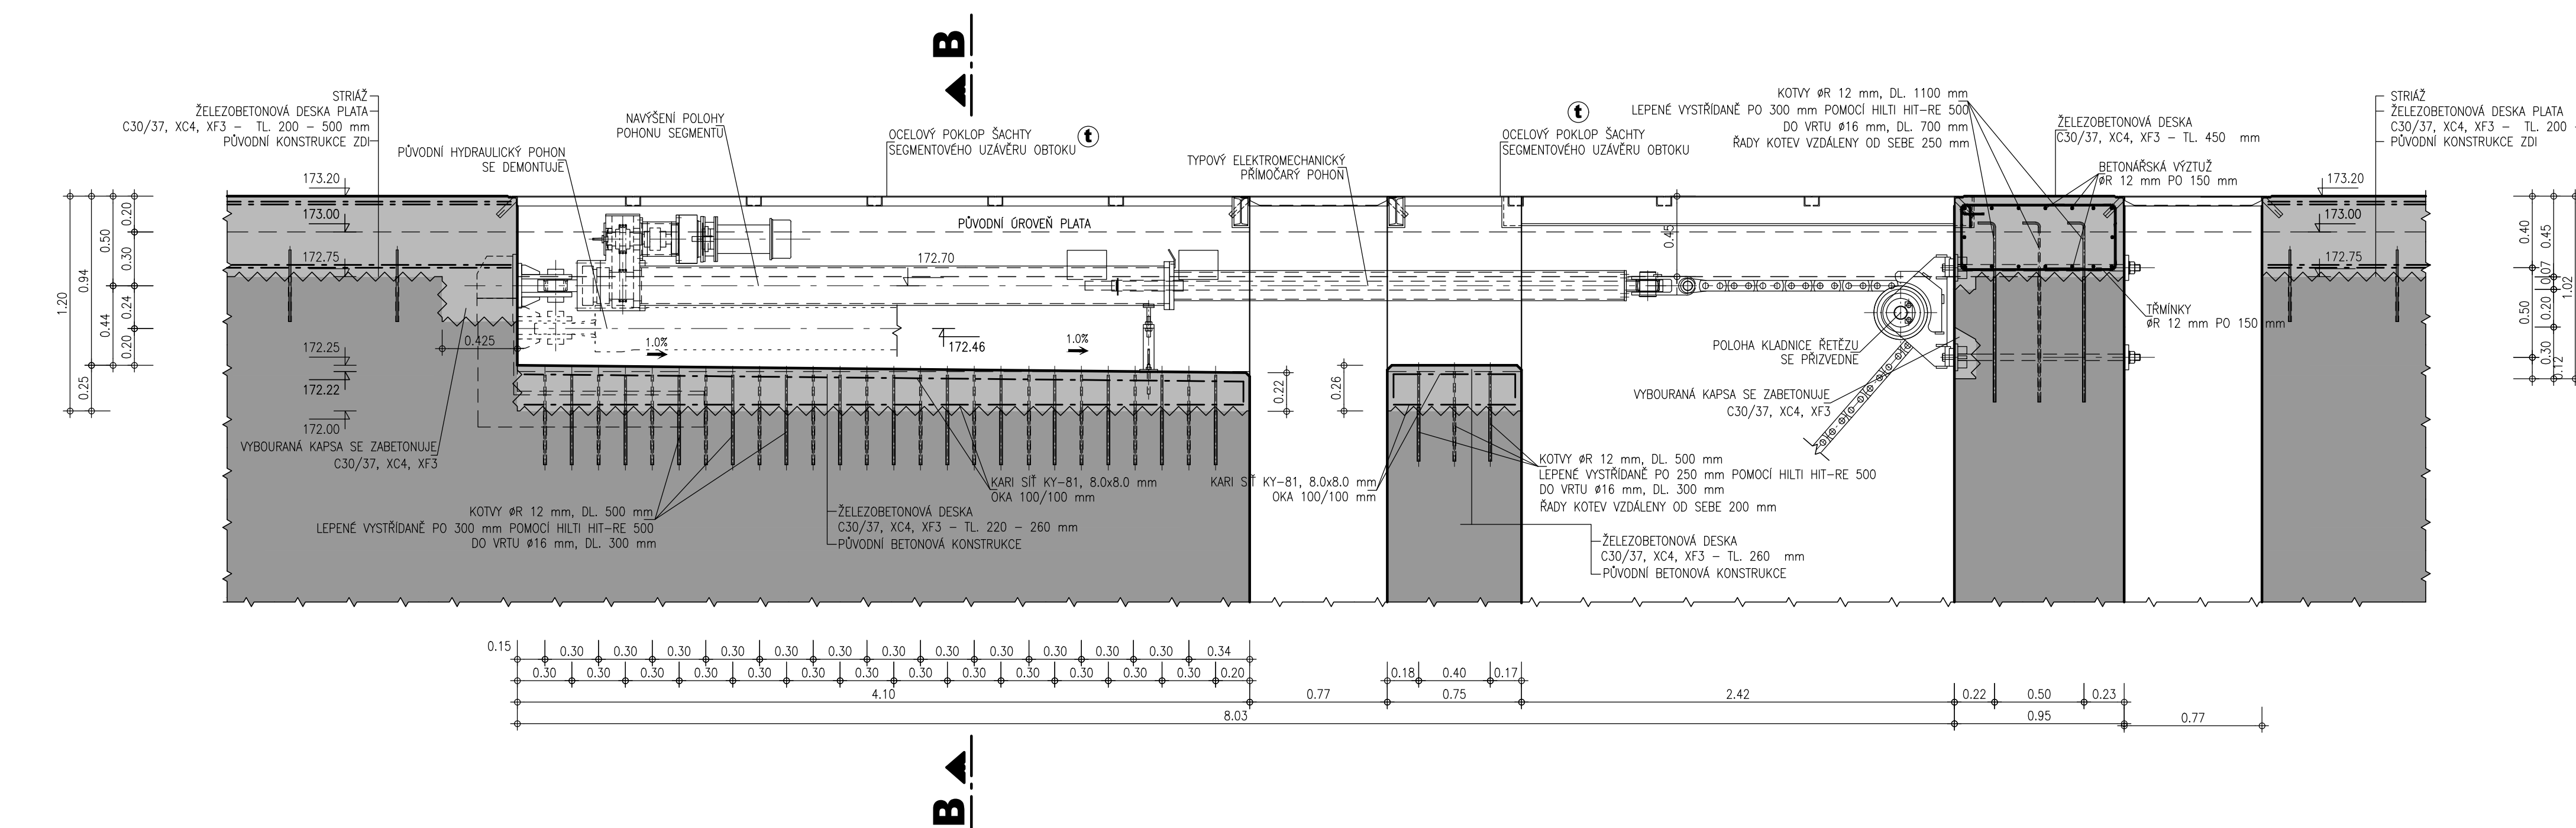

ŘEZ B - B 1 : 25

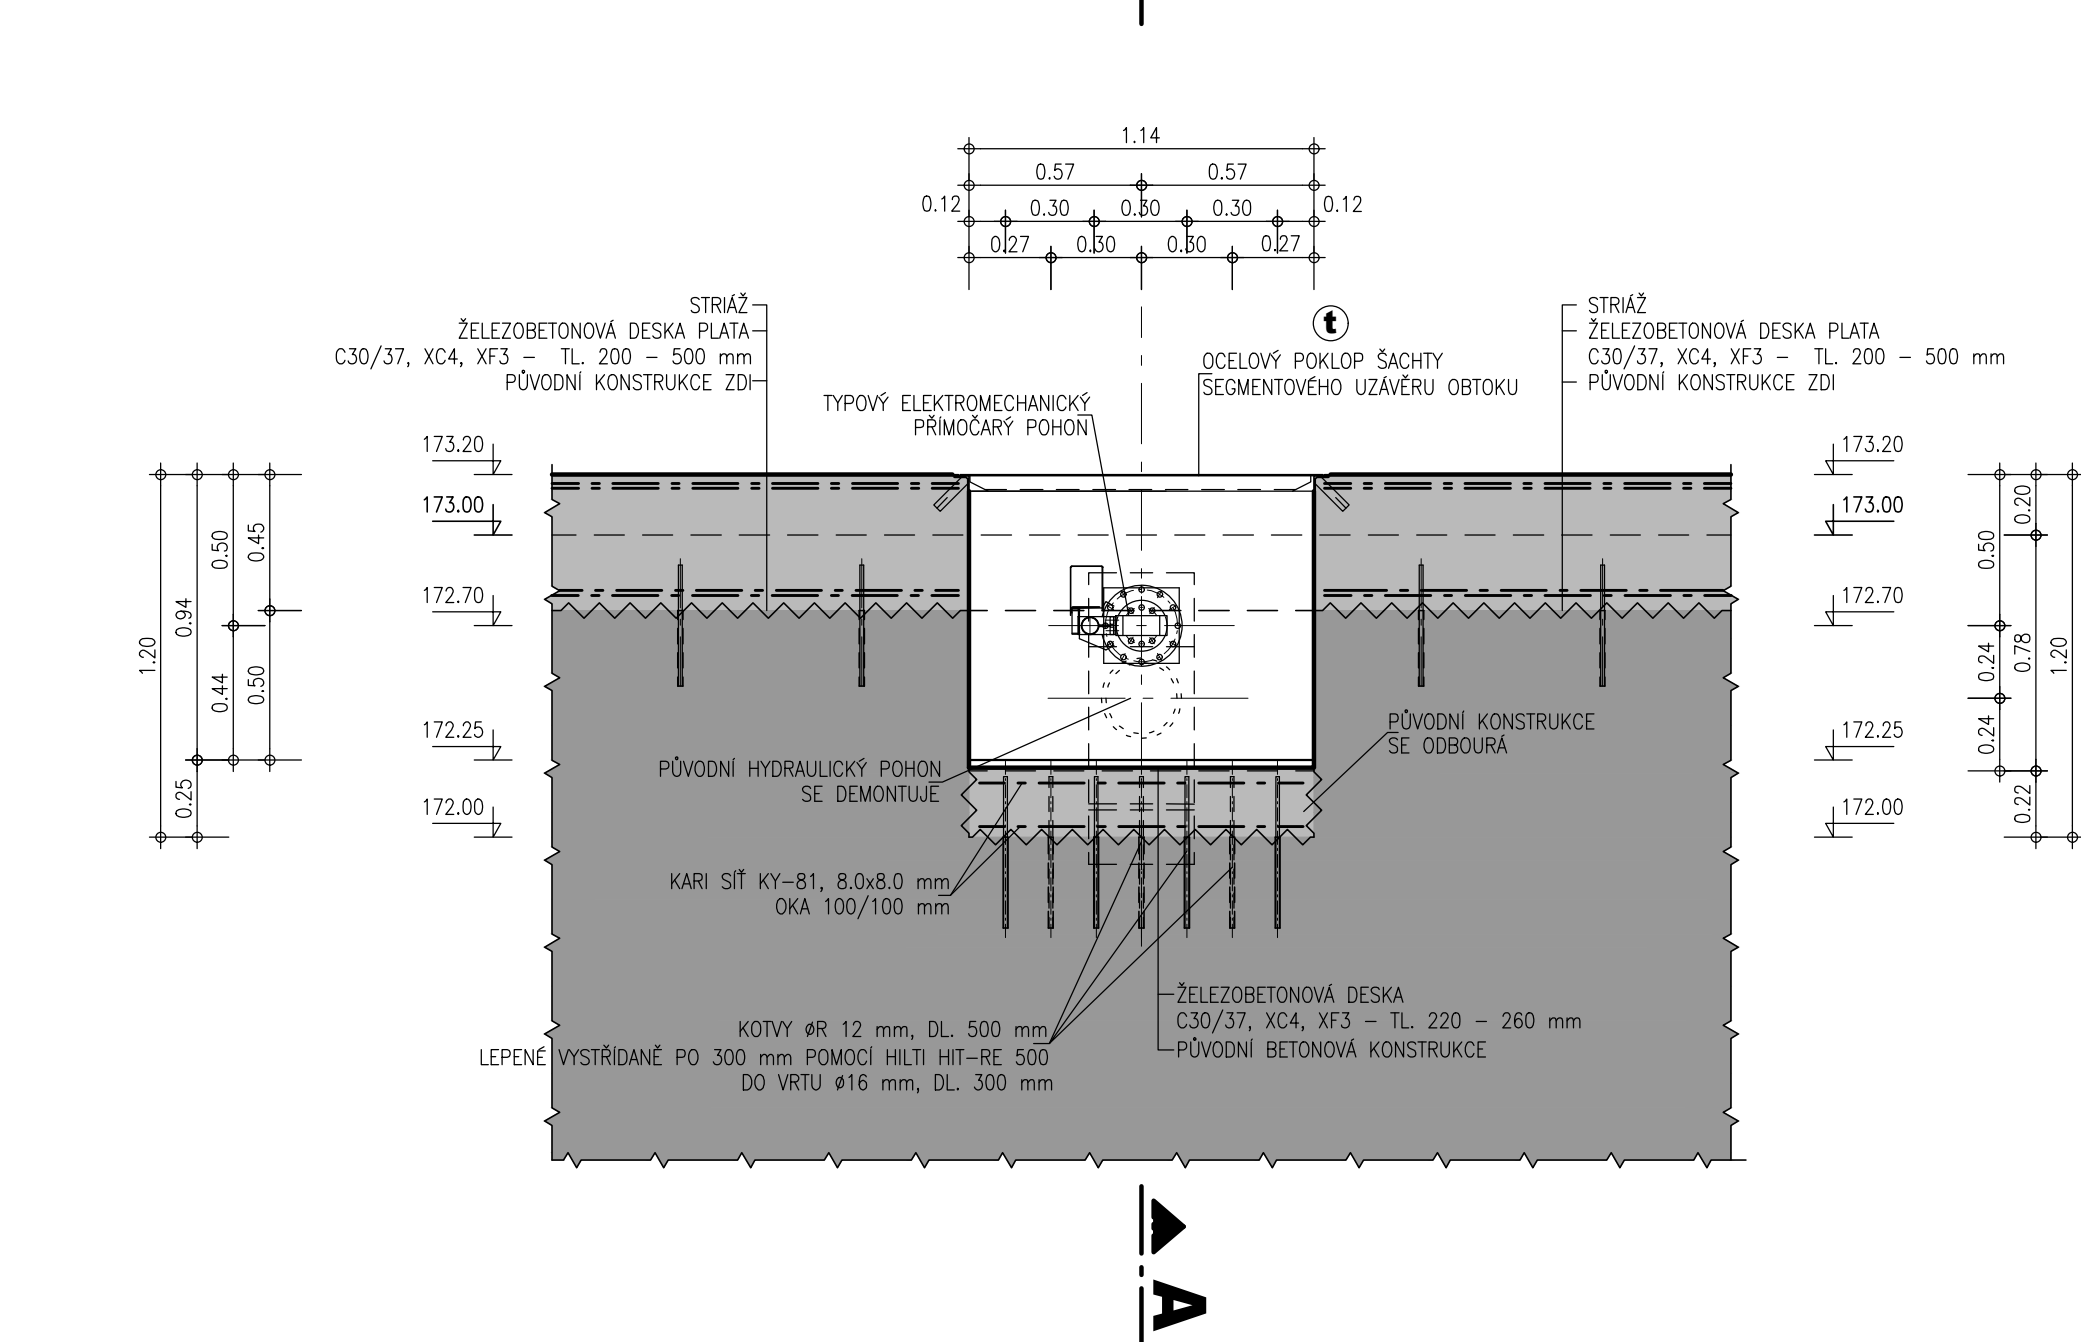


ŘEZ D - D 1 : 25

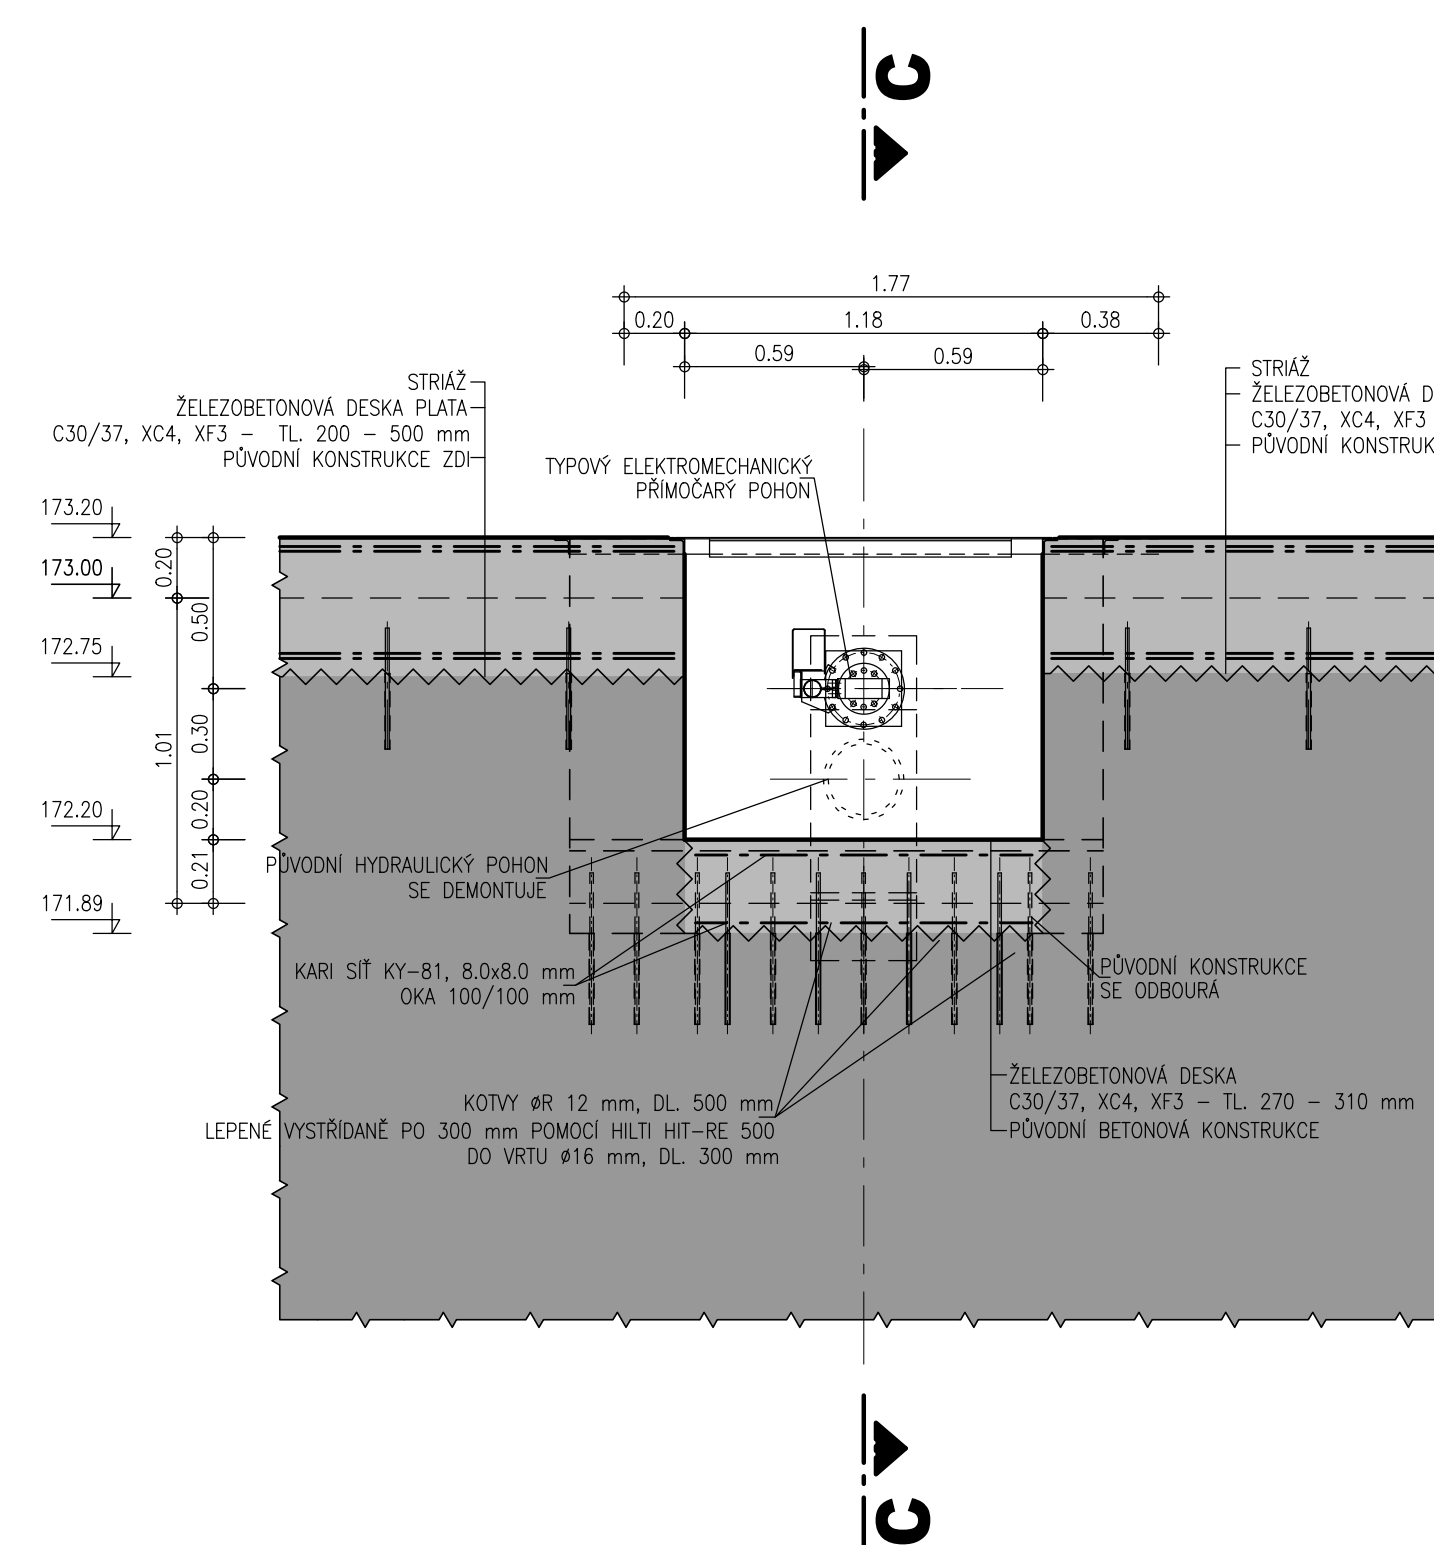


VÝKLENEK POHONU VRAT STŘEDNÍHO OHLAVÍ


PŮDORYS 1 : 25

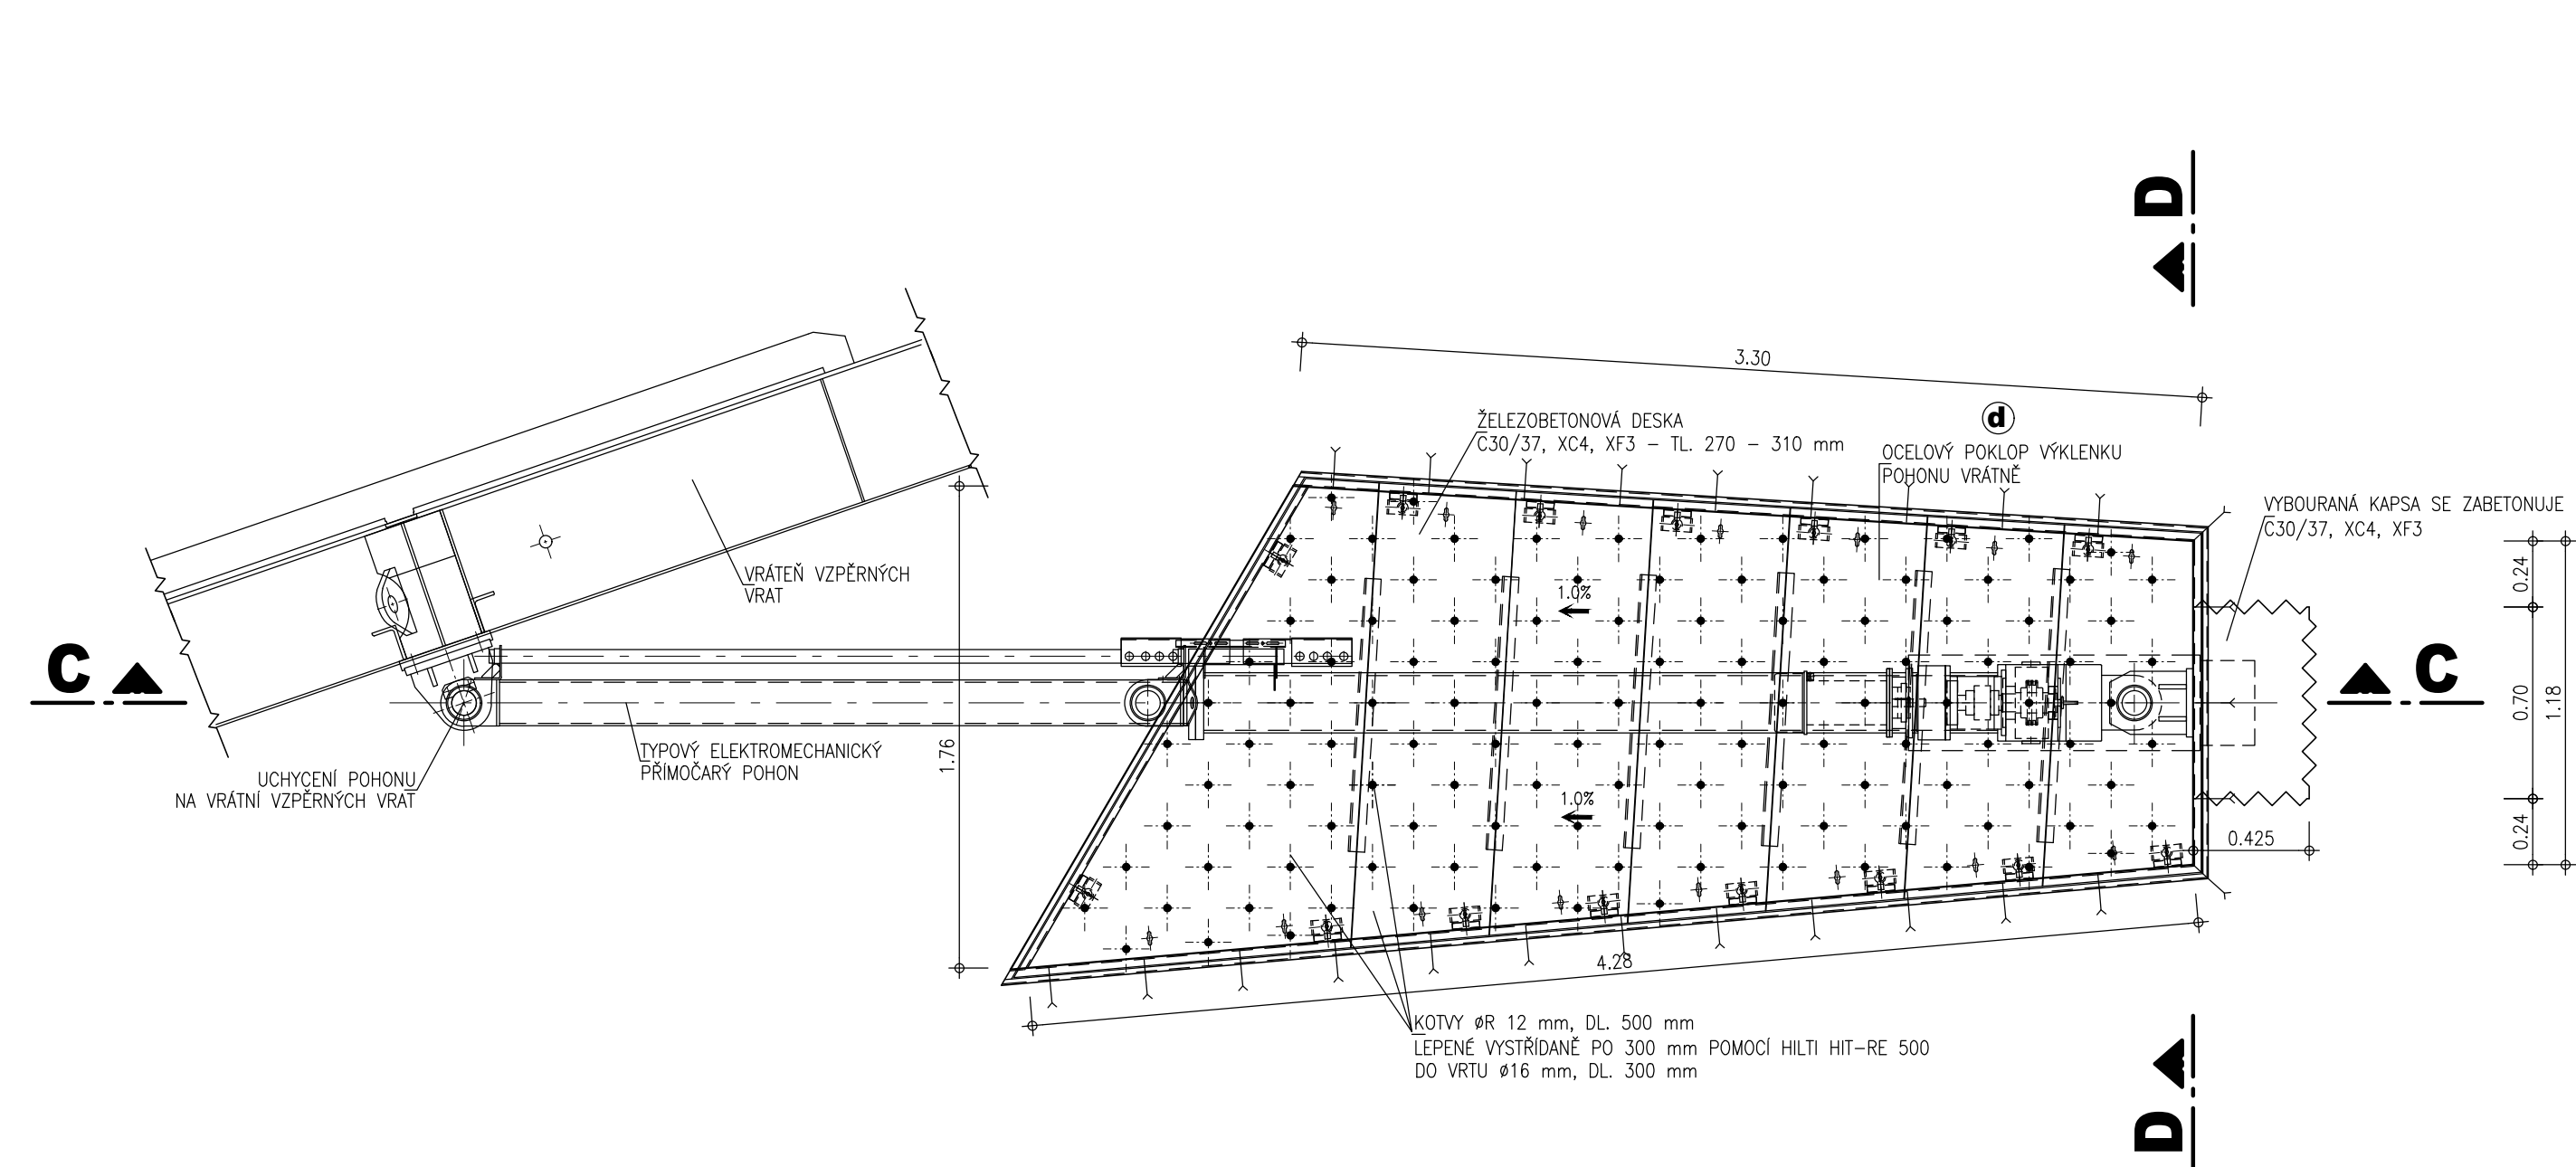

ŘEZ C - C 1 : 25

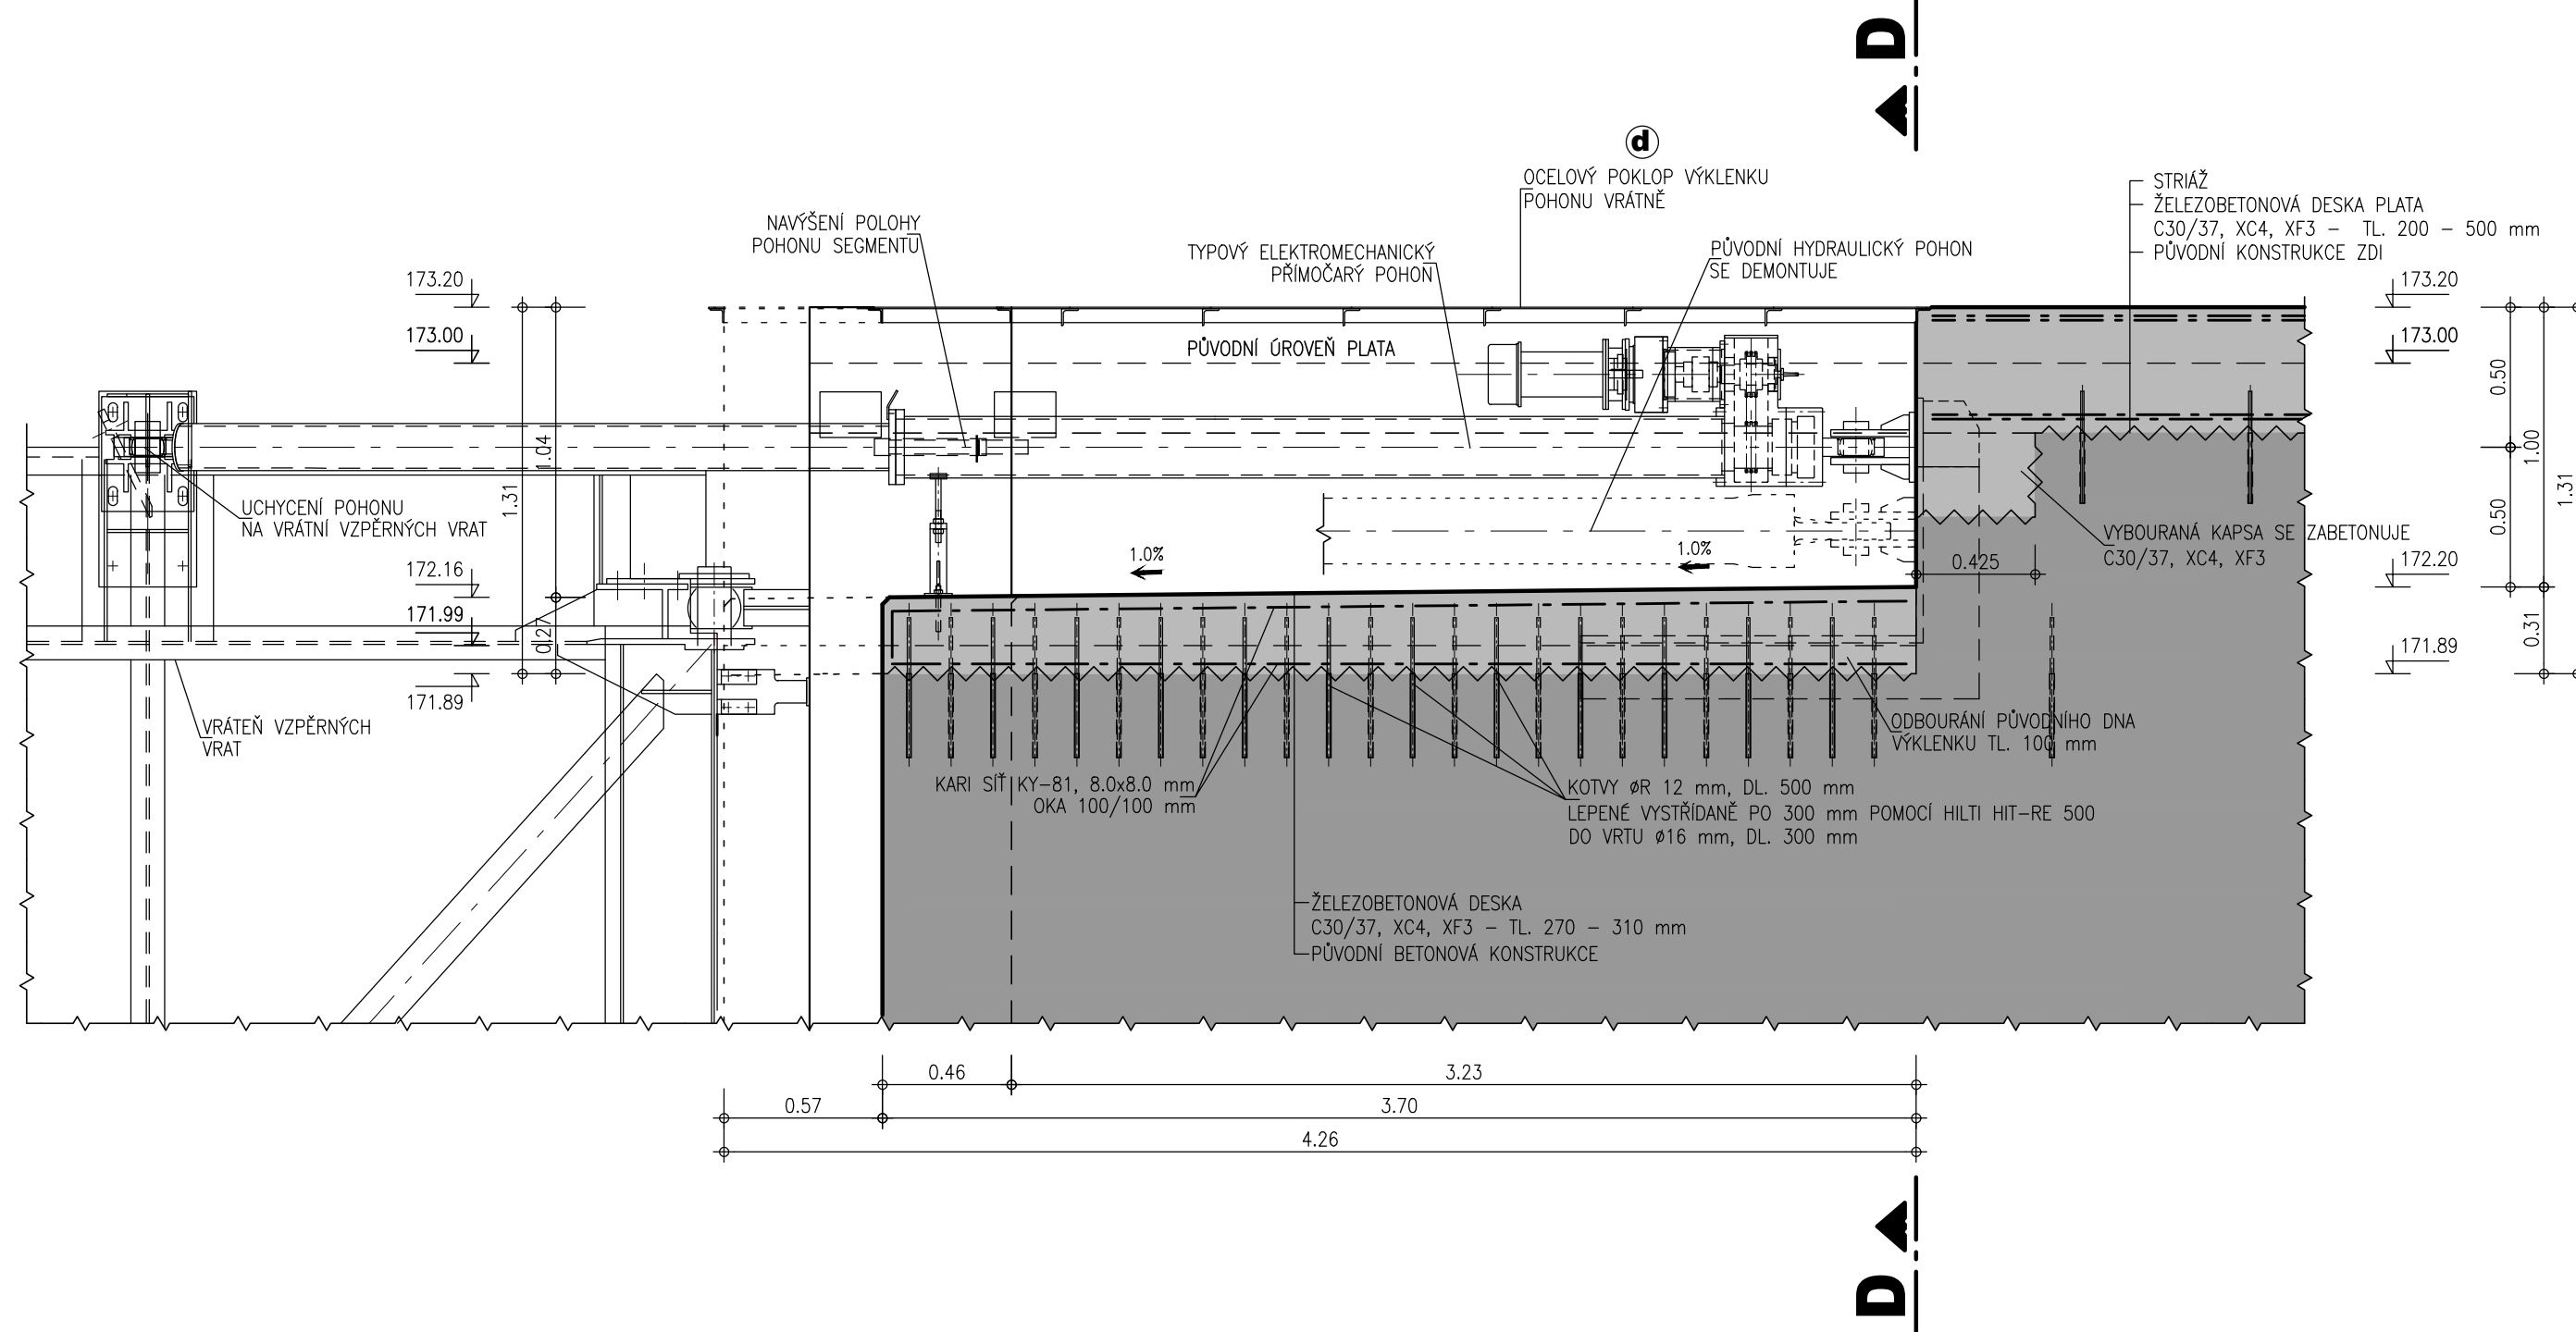


ŘEZ F - F 1 : 25

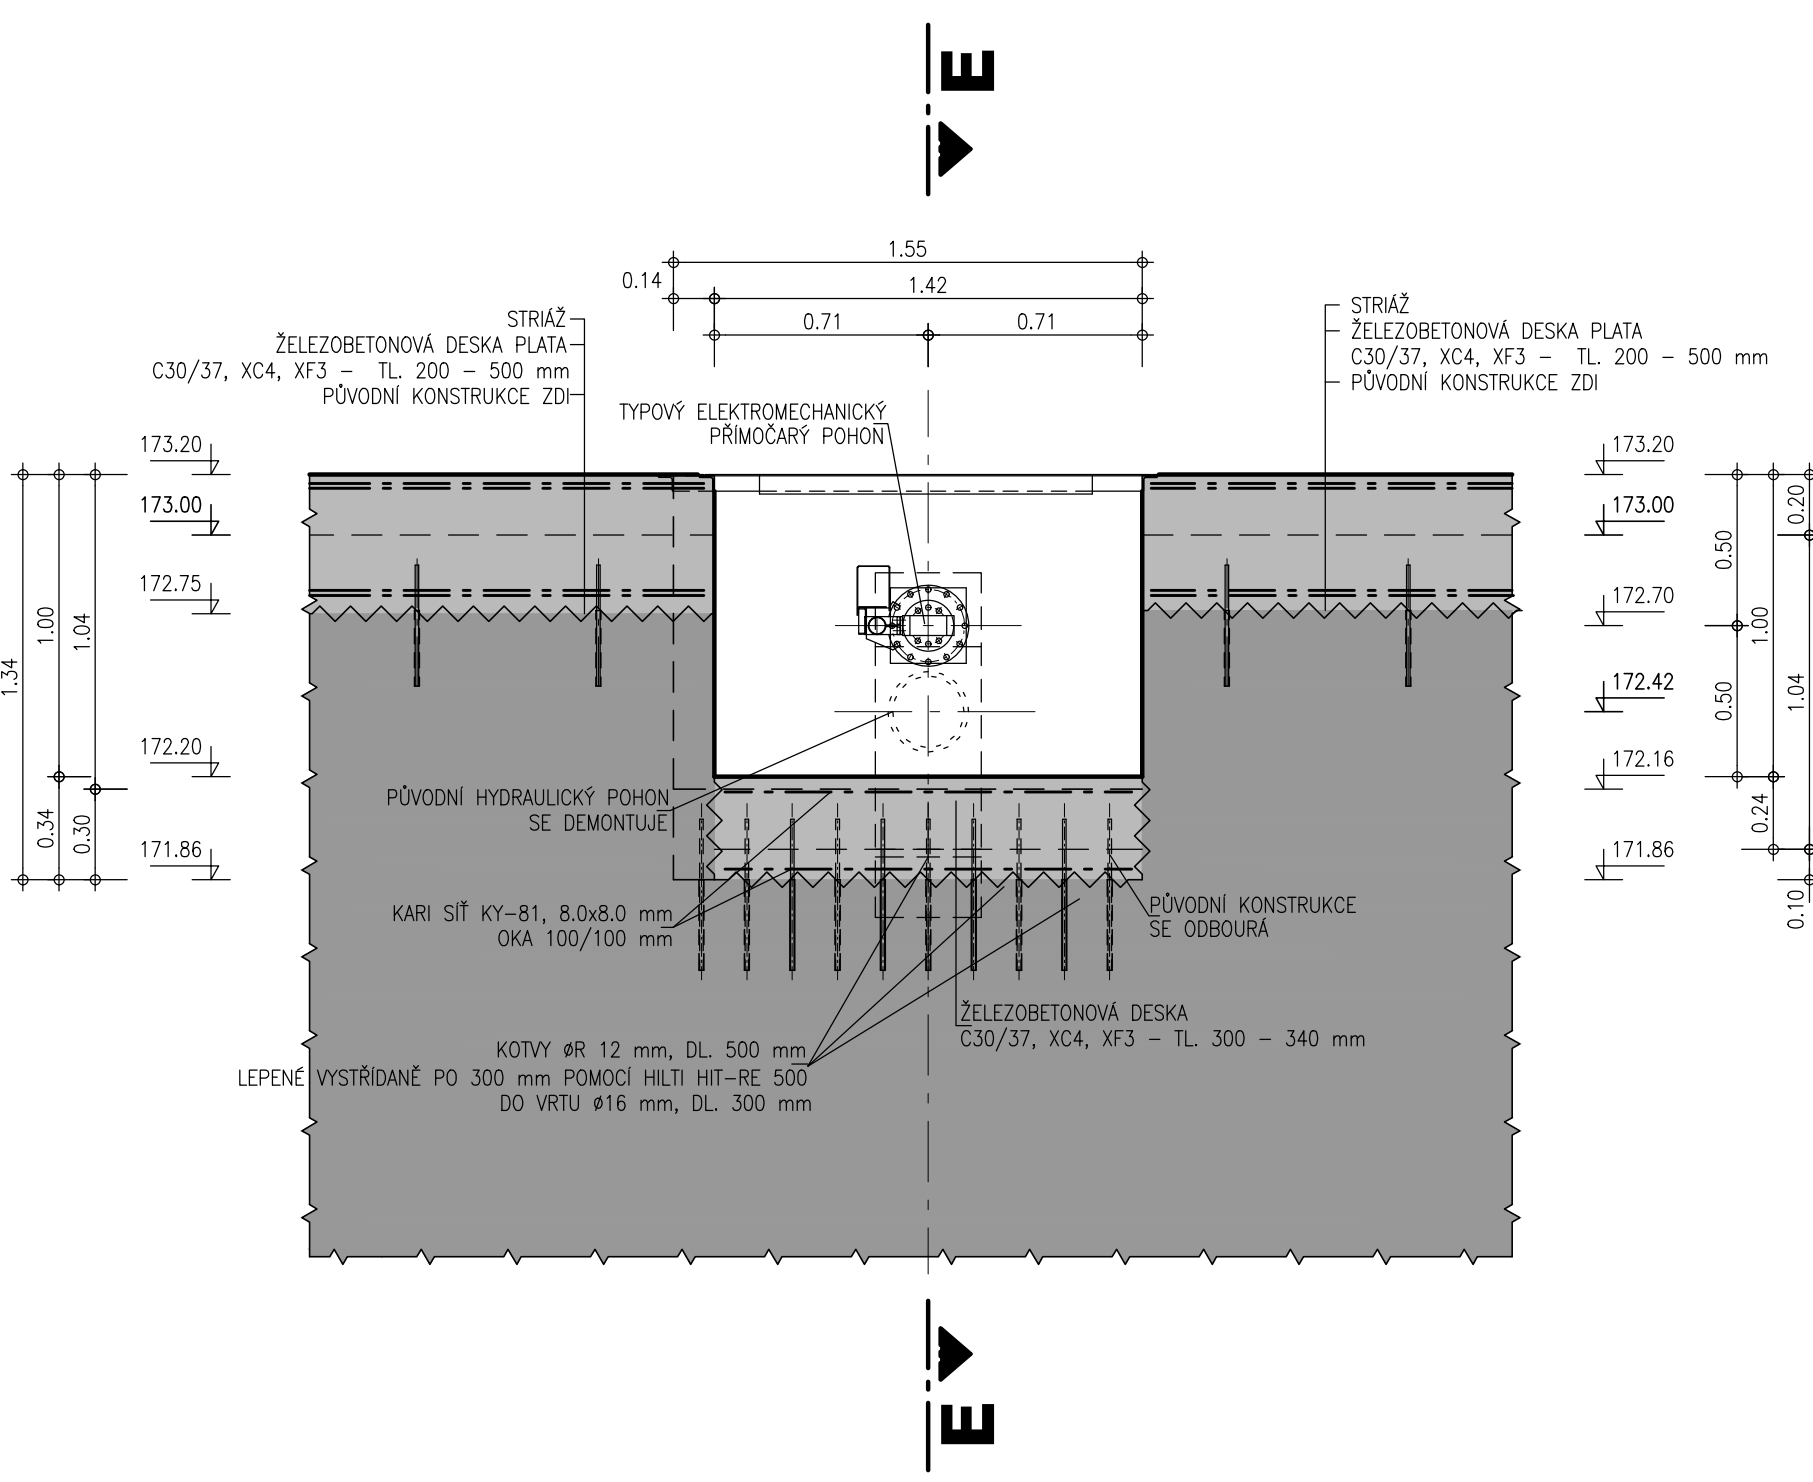

VÝKLENEK POHONU VRAT DOLNÍHO OHLAVÍ

PŮDORYS 1 : 25

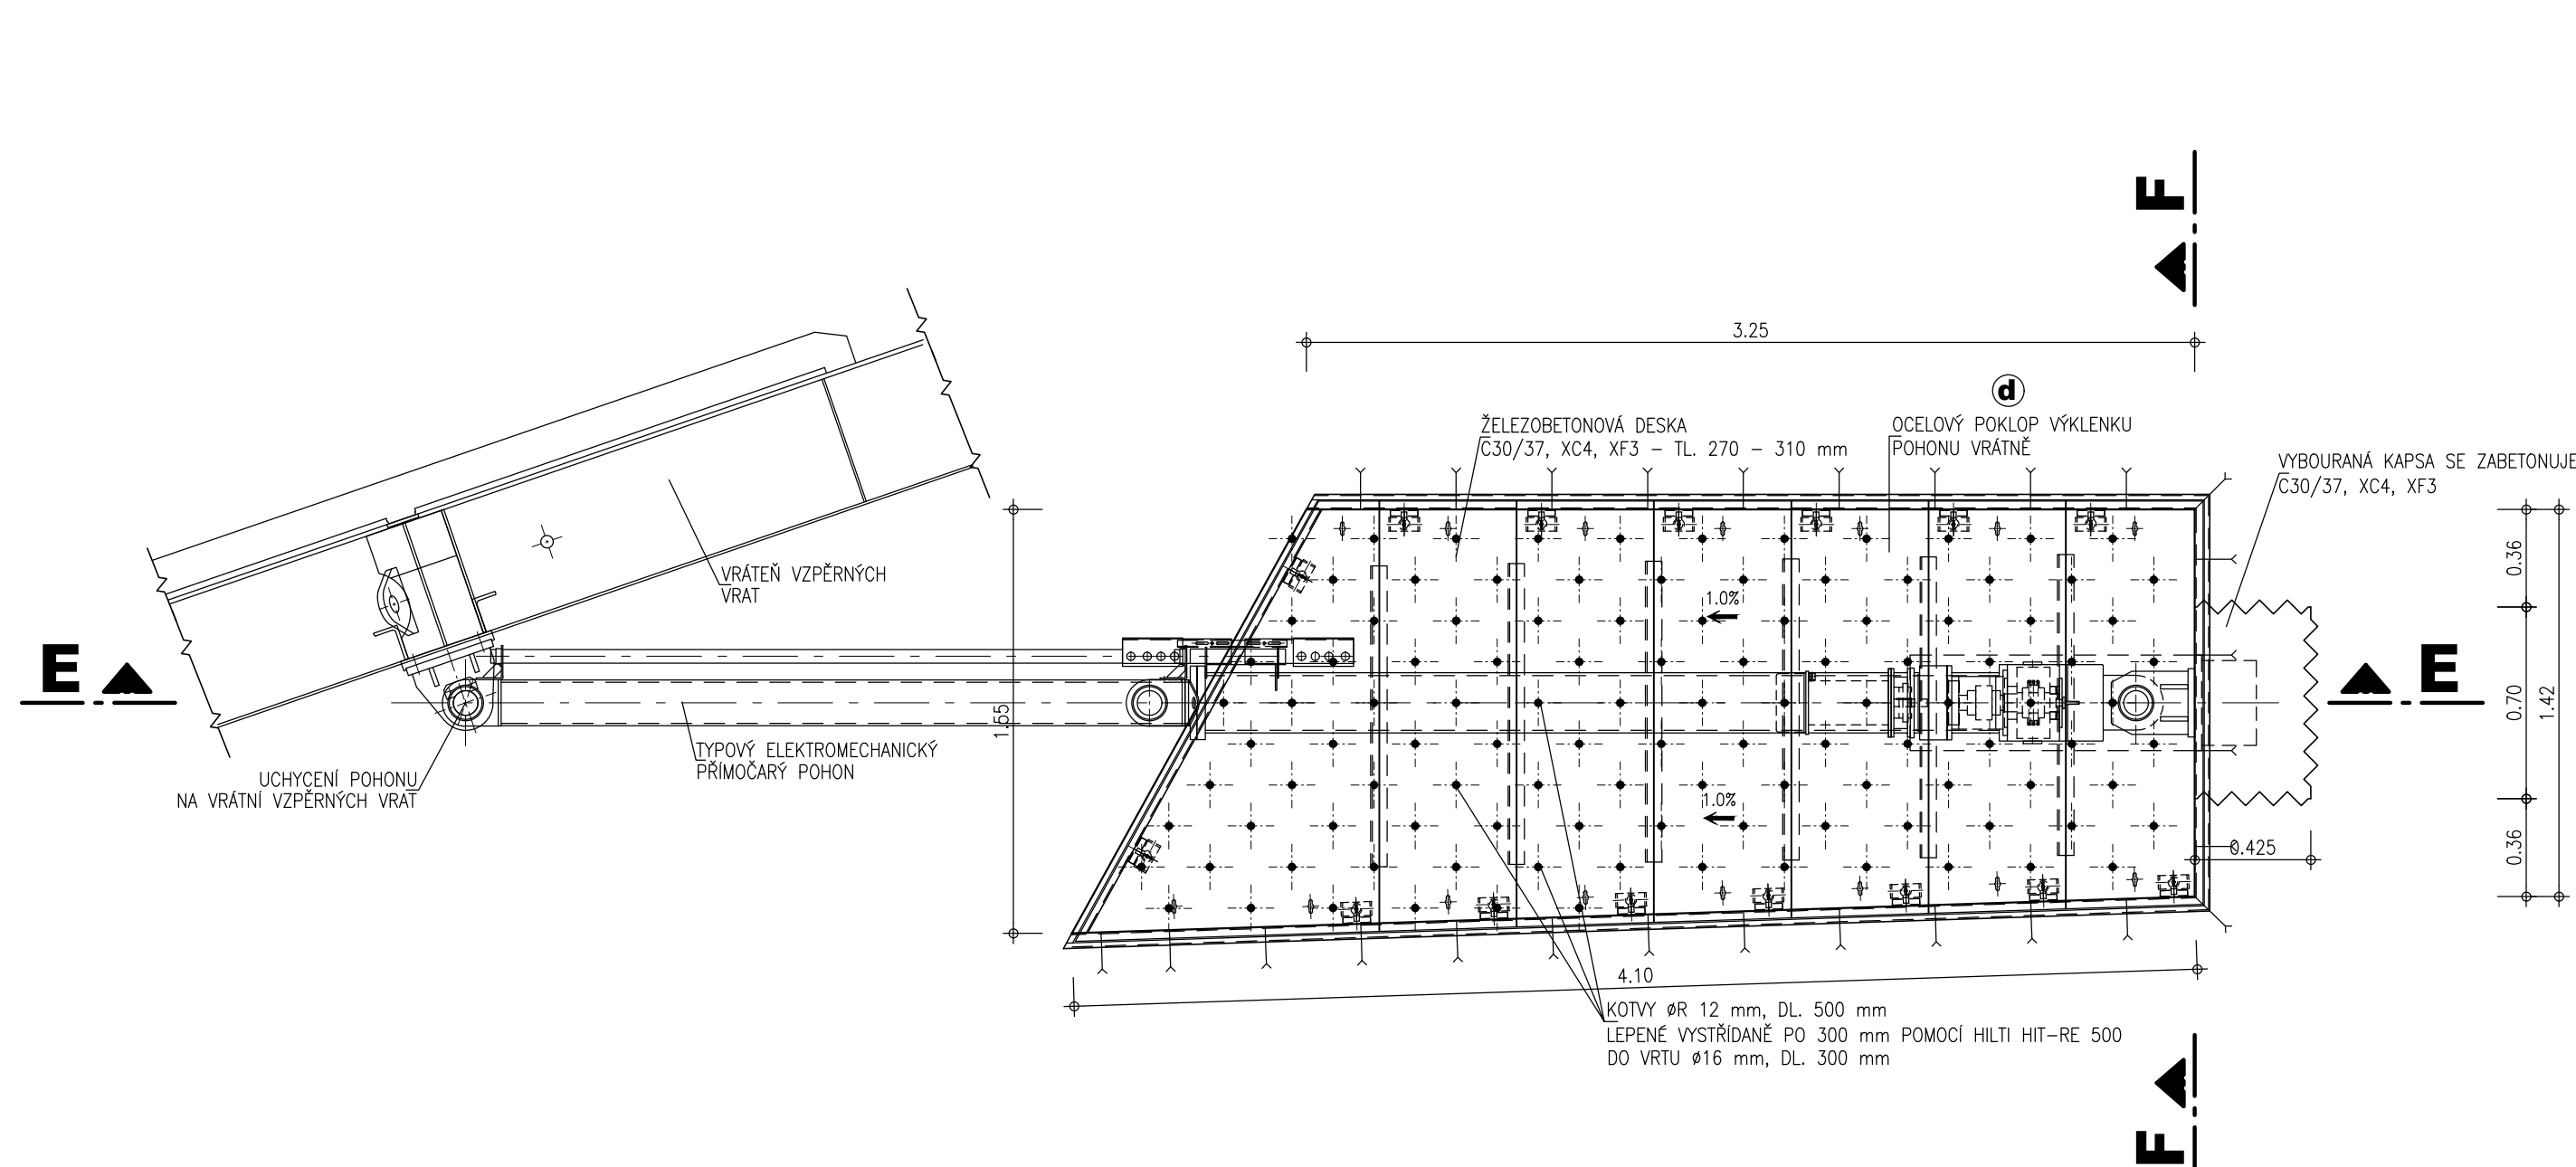

ŘEZ E - E 1 : 25

