



Úpravy na vrátni

M 1:15

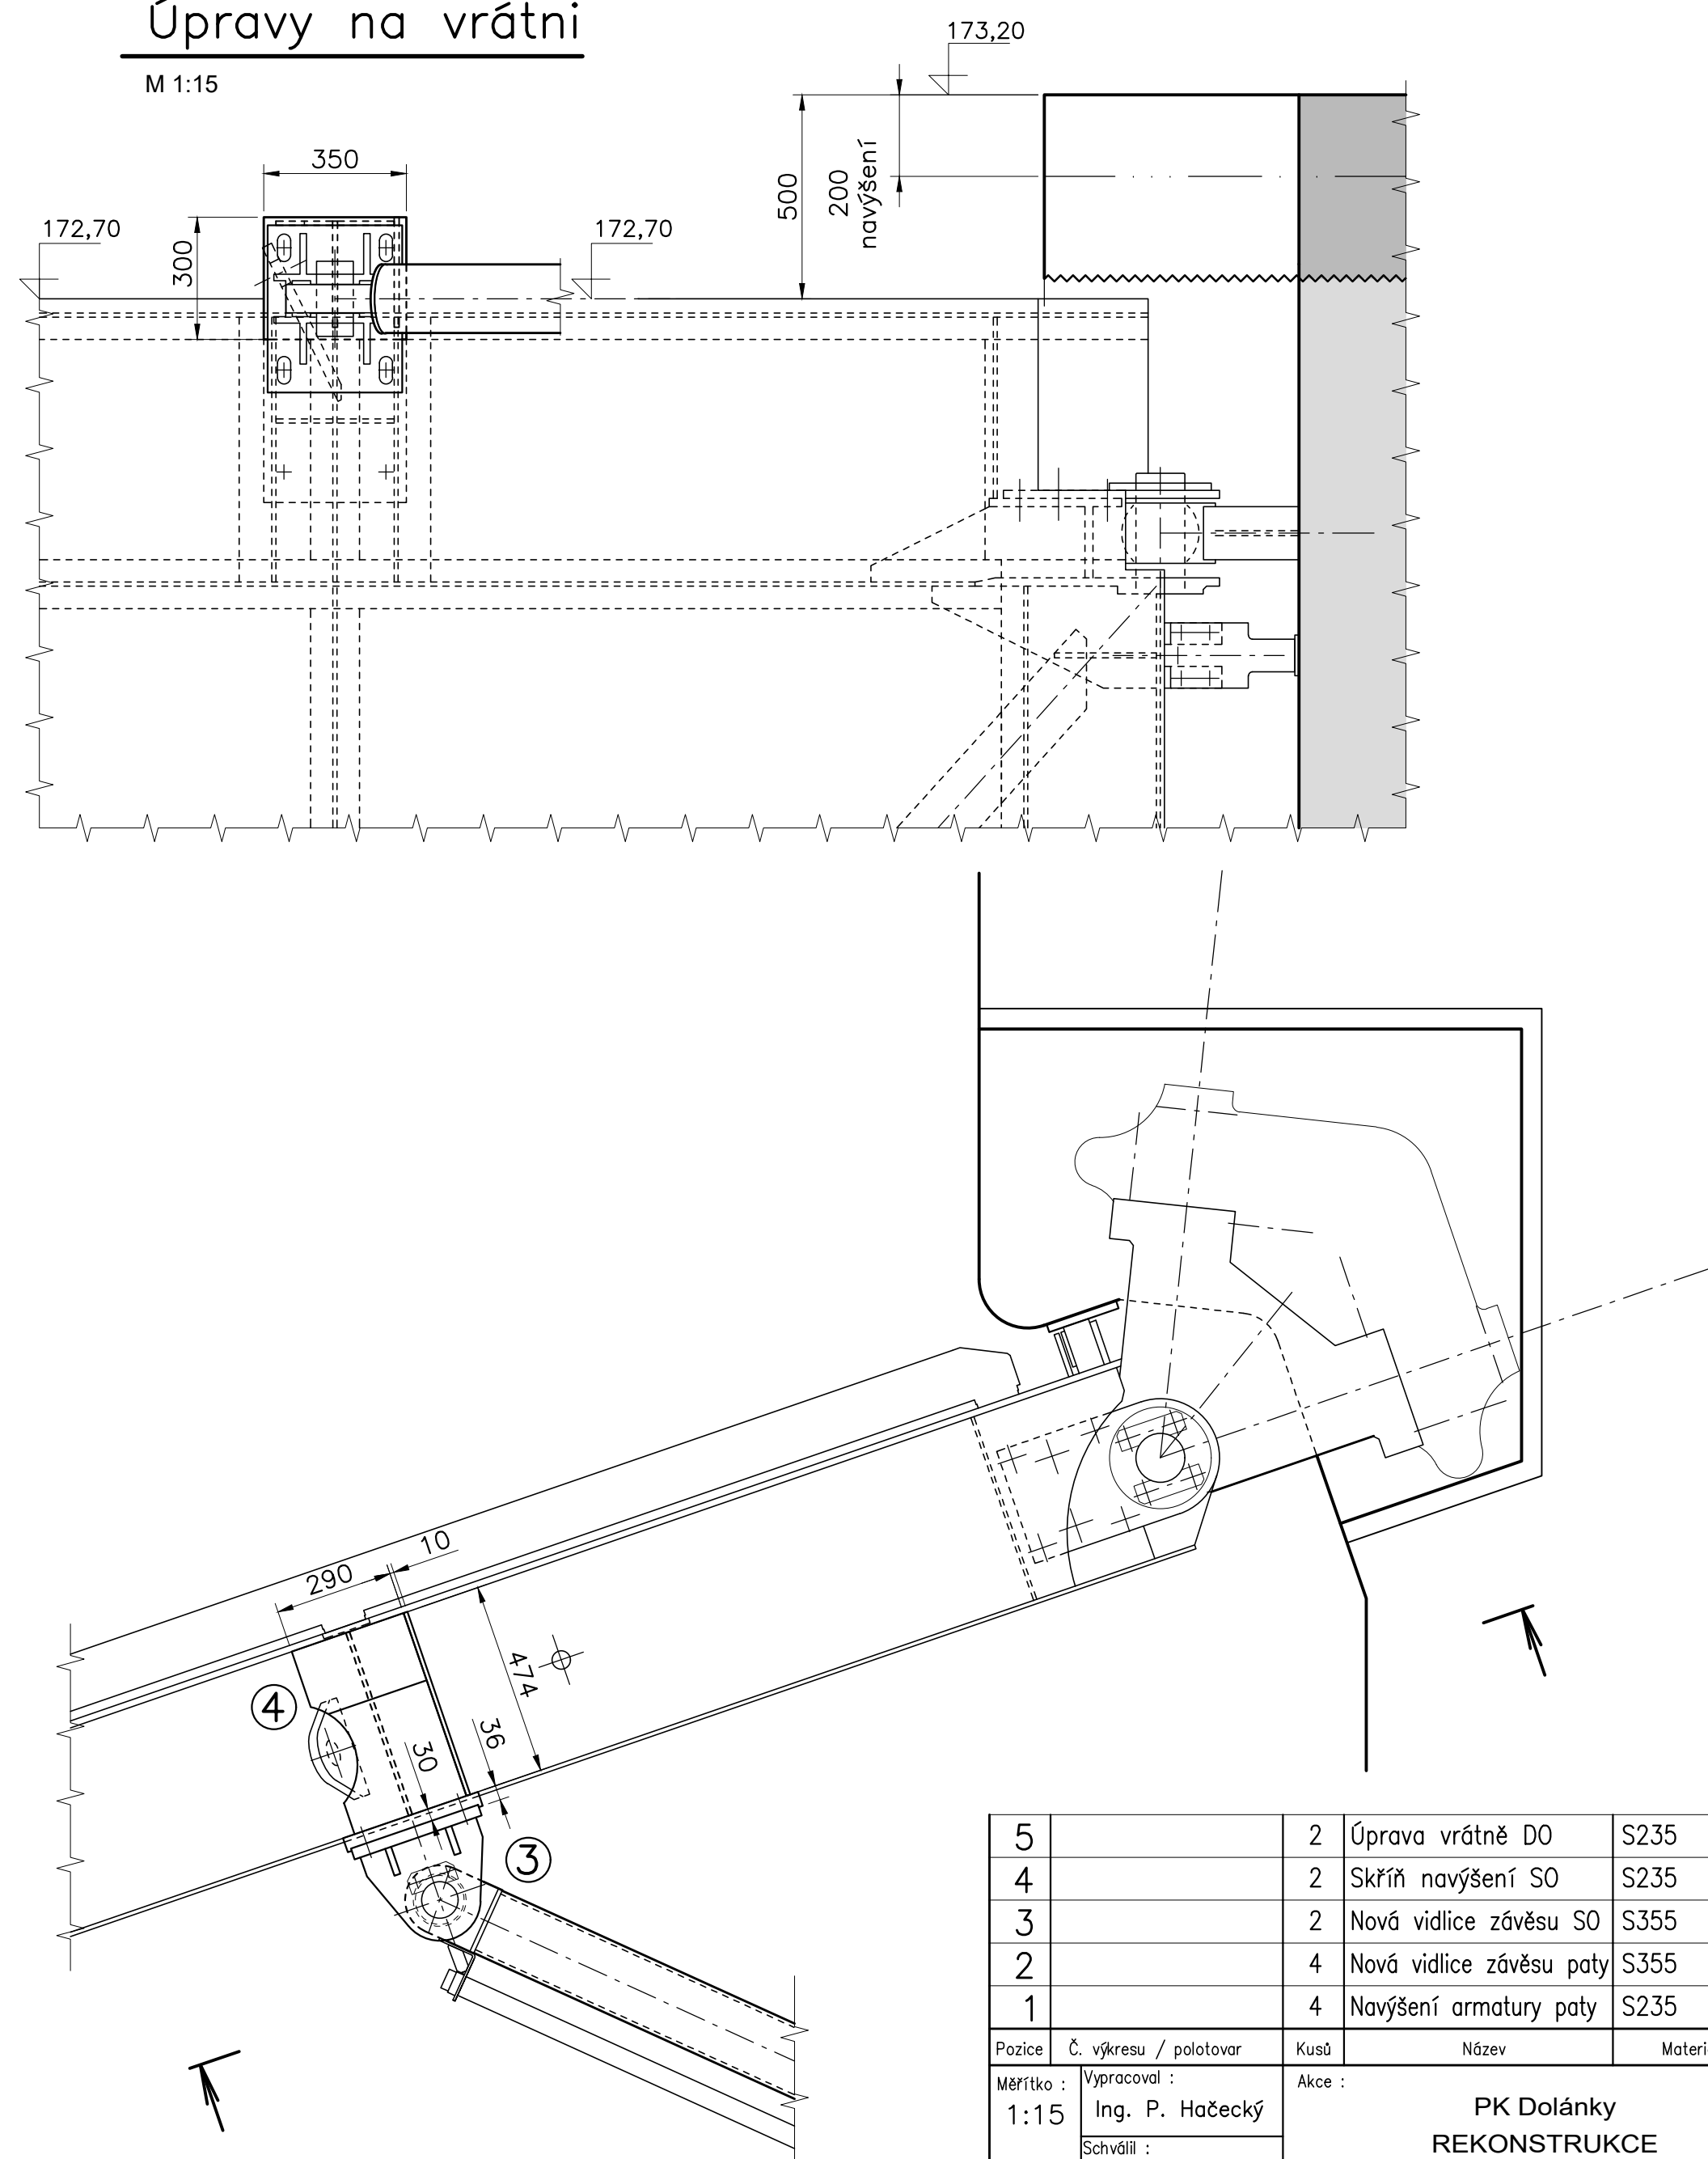

Úpravy na základu pohonu


M 1:15

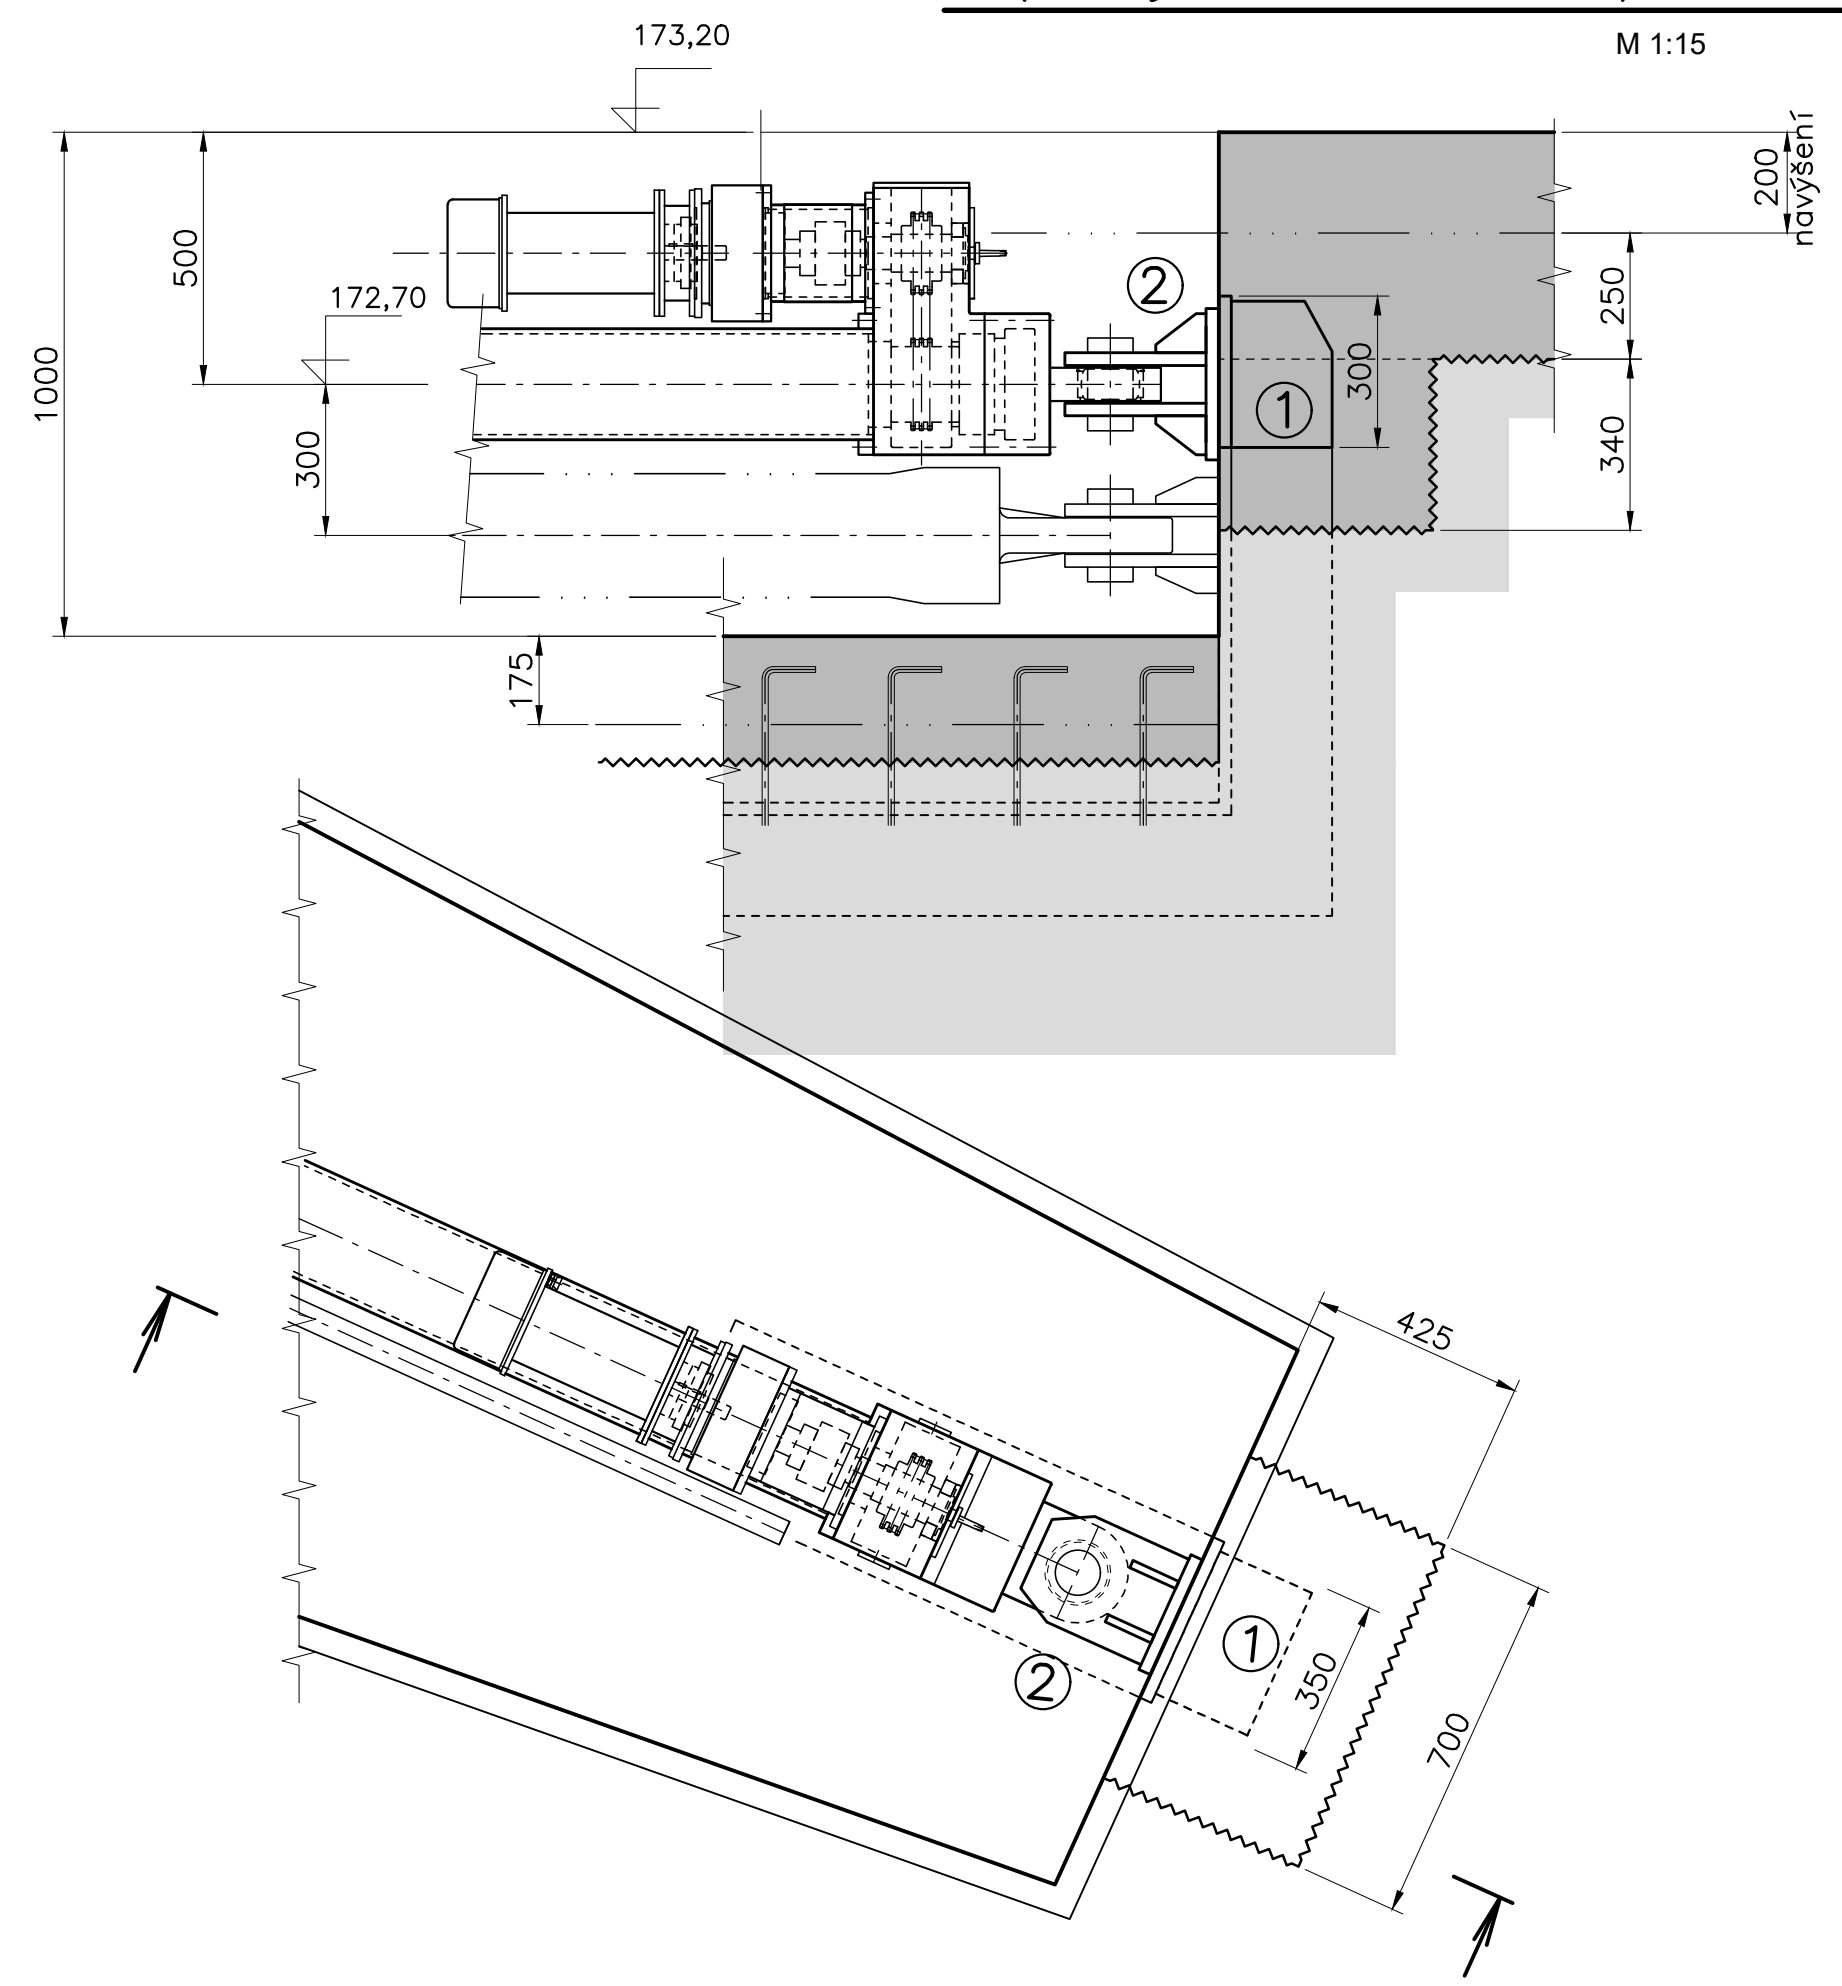

KÓTOVÁNO V MILIMETRECH



5		2	Úprava vrátně D0	S235	Pl.10, Pl.16, Pl.20,	Pl.36	700
4		2	Skříň navýšení S0	S235	Pl.36, Pl.10		40
3		2	Nová vidlice závěsu S0	S355	Pl.30, Pl.16, Ø120		25
2		4	Nová vidlice závěsu paty	S355	Pl.25, Pl.16		75
1		4	Navýšení armatury paty	S235	Pl.25		55
Pozice	Č. výkresu / polotovaru	Kusů	Název	Materiál	Čistý rozměr	Poznámka	Čistá hm.
Měřítko : 1:15	Vypracoval : Ing. P. Hačecký	Akce : PK Dolánky REKONSTRUKCE			Dubský & Hačecký Družstevní ohoz 5a 140 00 Praha 4		Celková hmotnost :
	Schválil :						2050kg
		Stupeň dokumentace : PD JEDNOSTUPŇOVÁ			Datum : ZÁŘÍ, 2024		
Paré :	Název : OSAZENÍ ELEKTROPOHONŮ VZPĚRNÝCH VRAT			Číslo výkresu : D.4.4.			Formát : A2
				Počet listů : 1	List : 1		



AQUATIS

AQUATIS a.s. Tel: +420 541 554 111 E-mail: info@aquatis.cz
Botanická 834/56, 602 00 Brno Fax: +420 541 211 205 http://www.aquatis.cz

Zodpovědný projektant: ING. MICHAL NOVOTNÝ	Hlavní inženýr projektu: ING. MICHAL NOVOTNÝ	Vedoucí střediska: ING. OLDŘICH NEUMAYER, CSc.
Vypracoval: ING. P. HAŽECKÝ	Kontroloval: ING. OLDŘICH NEUMAYER, CSc.	Zadákové číslo: 022102A

Datum: ZÁŘÍ, 2024 Stupeň dokumentace: PD JEDNOSTUPŇOVÁ Název souboru: D_44.dwg

Akce:

PK DOLÁNKY - REKONSTRUKCE

D. DOKUMENTACE STAVEBNÍCH OBJEKTŮ A PROVOZNÍCH SOUBORŮ
D.4. PS 01 - REKONSTRUKCE STROJNÍHO VYBAVENÍ PLOVEBNÍ KOMORY

Příloha

OSAZENÍ ELEKTROPOHONŮ VZPĚRNÝCH VRAT

Měřítko: 1:15	Číslo přílohy: D.4.4.
-------------------------	---------------------------------

Objednatel:
POVODÍ VLTAVY, STÁTNÍ PODNIK