
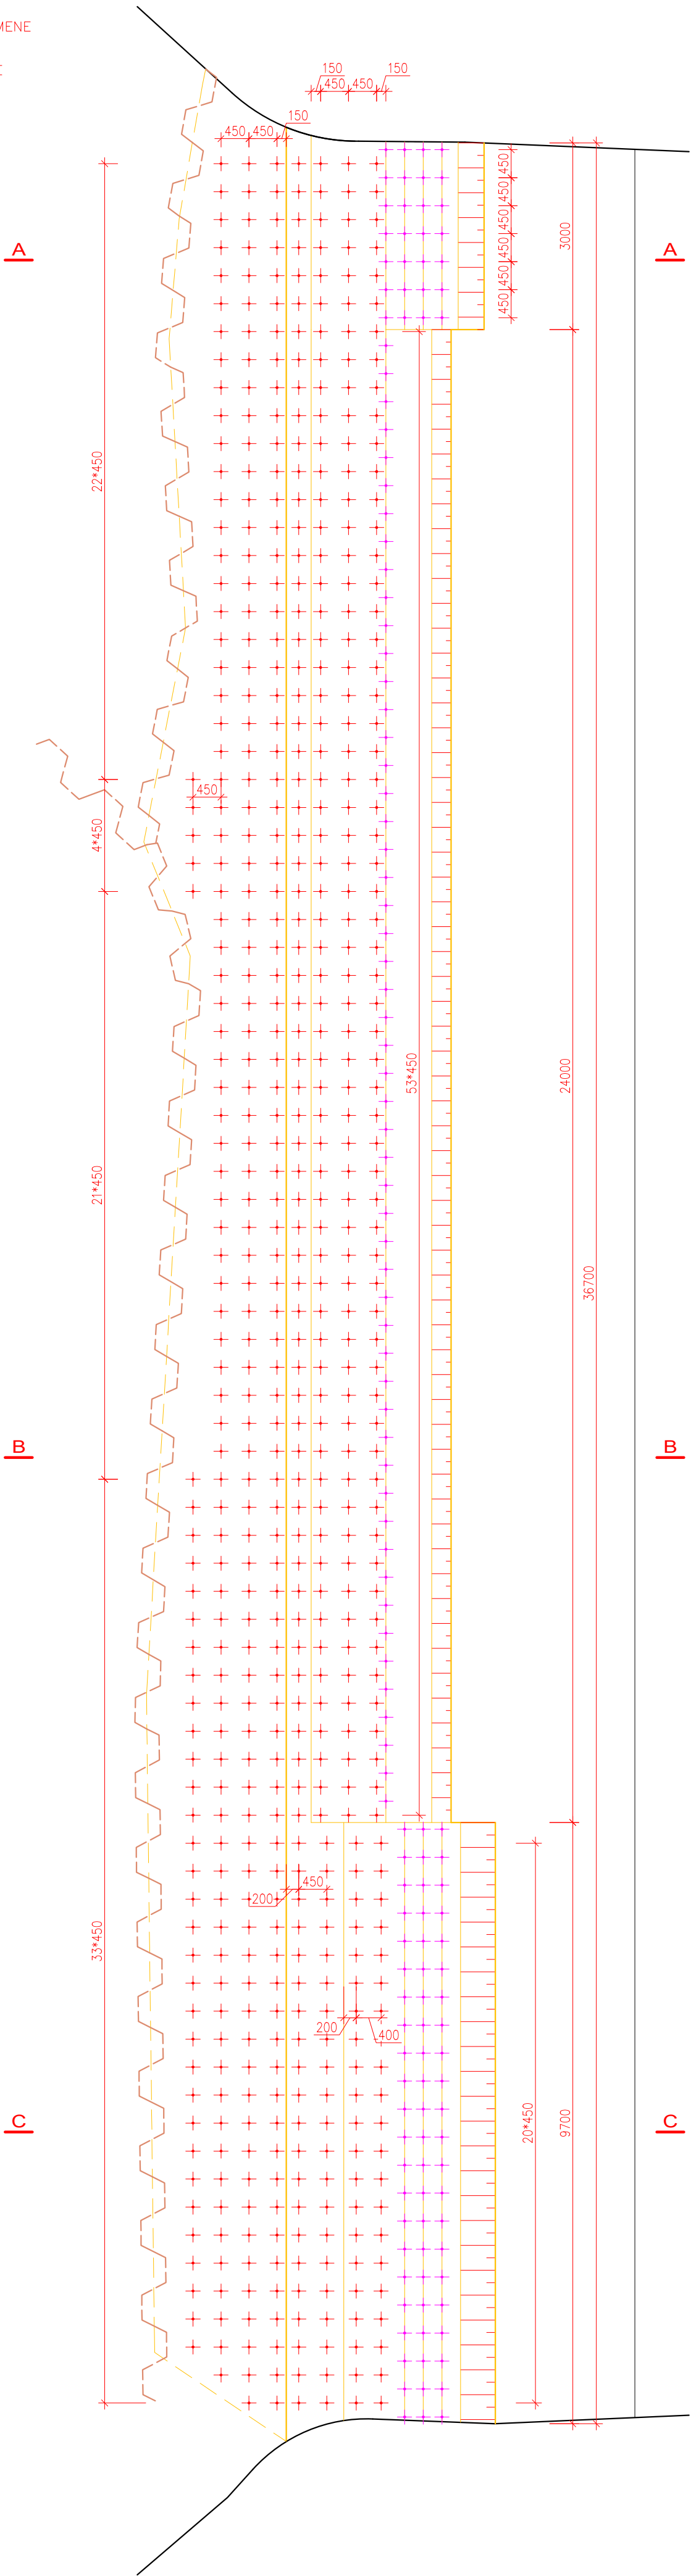



BOURACÍ PRÁCE

ZAVAZOVACÍ KOTVY - PŮDORYS

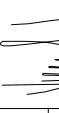

Zodpovědný pracovník			
	Vypracoval		
Ing. Milan Bartolišic	Ing. Jan Vardánek		Kopistky 27, 690 06 Břeclav IČO 60710063, DIČ CZ60710063 tel.: 519 333 689, email: aqc@wv.cz
Investor: Povodí Moravy, s.p., Dřevařská 11, 60200 Brno			
Akce:	Jez Hrachovec, ř.km. 5,151 - projektová dokumentace DOKUMENTACE PRO PROVÁDĚNÍ STAVBY		
Příloha:	Číslo přílohy D.1.1.3.3		