




# ŘEZ A-A

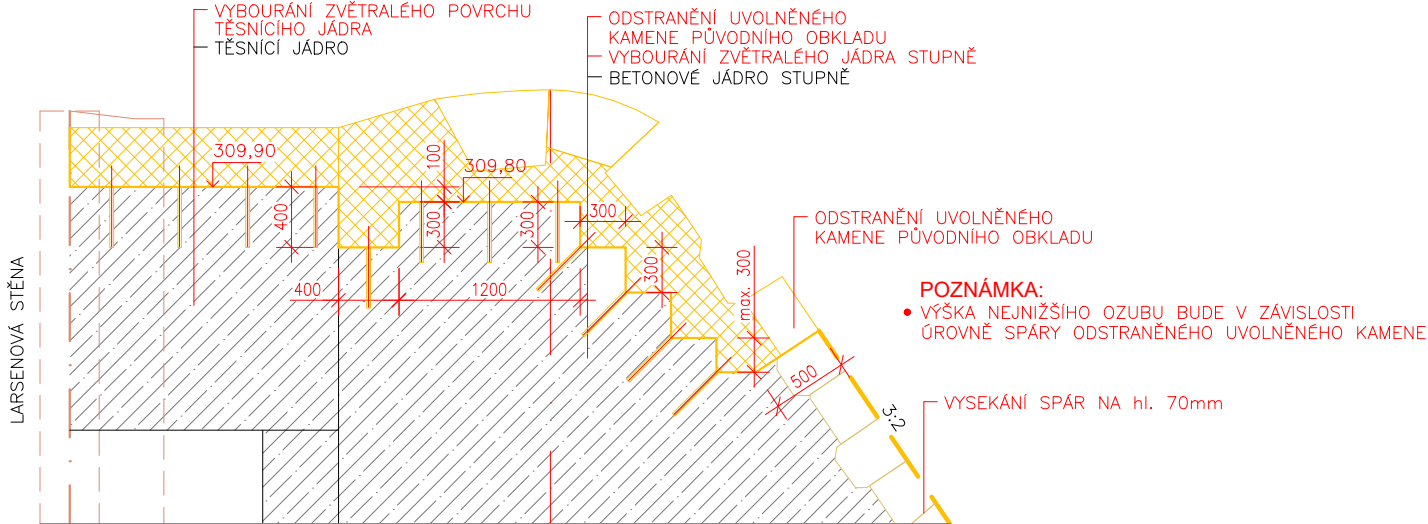


ŘEZ B-B

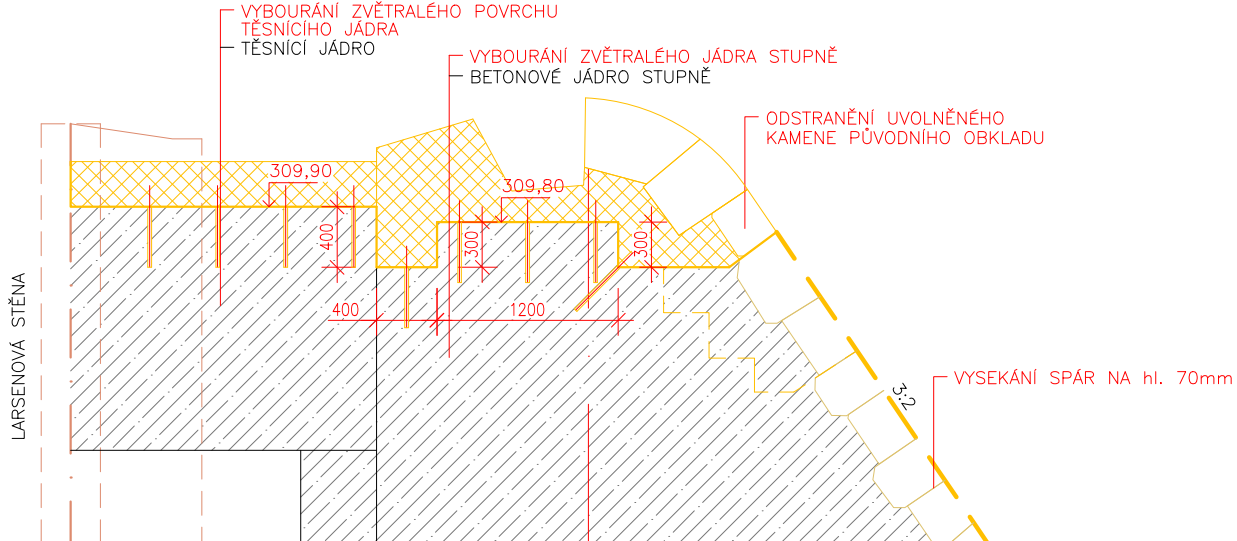

## ŘEZ C-C

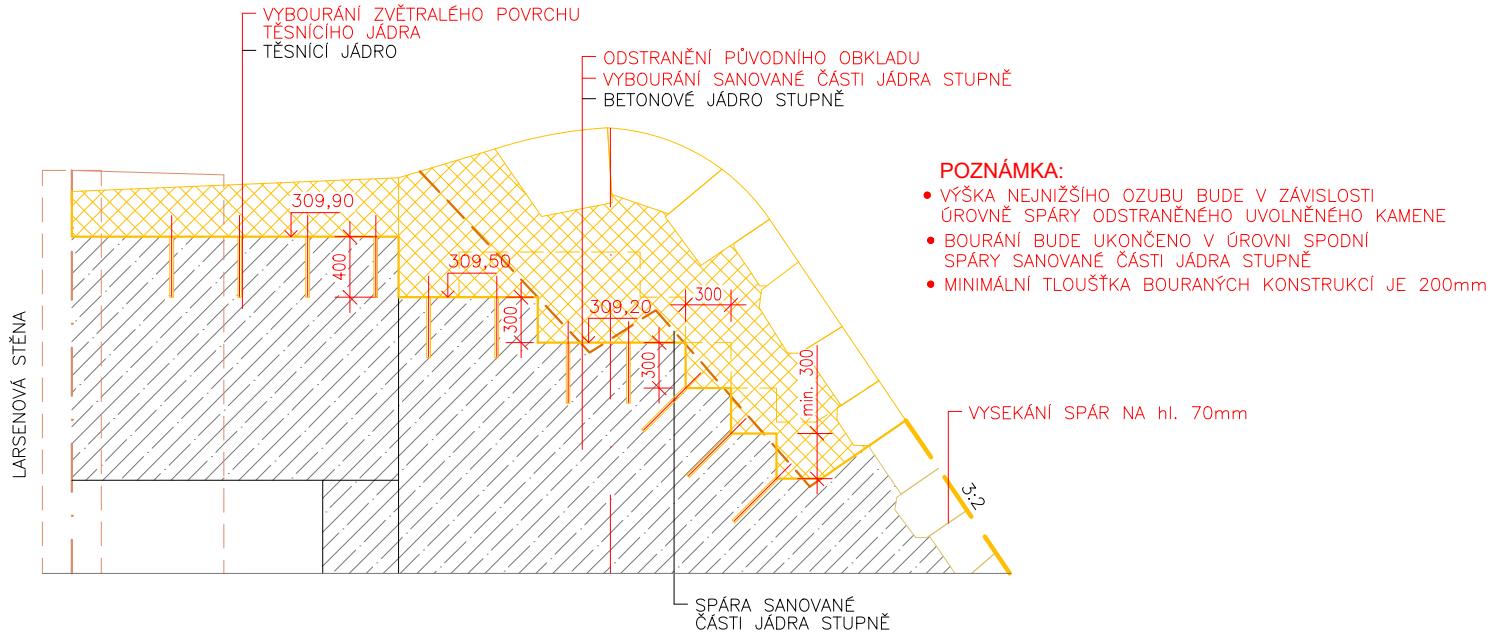

Zodpovědný pracovník	Vypracoval		 <b>AQUA CENTRUM</b> Břeclav s.r.o. Kapusty 27, 690 06 Břeclav IČO 60710063, DIČ CZ60710063 tel.: 519 333 689, email: aqc@wo.cz	
Ing. Milan Bartolšic	Ing. Jan Varadínek			
Investor: Povodí Moravy, s.p., Dřevařská 11, 60200 Brno				
Akce: <b>Jez Hrachovec, ř.km. 5,151</b> <b>- projektová dokumentace</b> DOKUMENTACE PRO PROVÁDĚNÍ STAVBY			Formát	
			Datum	srpen 2025
			Číslo stavby	
Příloha: <b>SO01 - OPRAVA PŘELIVNÉ HRANY JEZU</b> BOURACÍ PRÁCE – ŘEZ A-A, ŘEZ B-B, ŘEZ C-C			Měřítko 1:50	Číslo přílohy <b>D.1.1.3.4</b>