


VZOROVÝ PŘÍČNÝ PROFIL HRÁZE (MĚRNÝ PROFIL LEVÝ V KM 0,195), 1 : 500

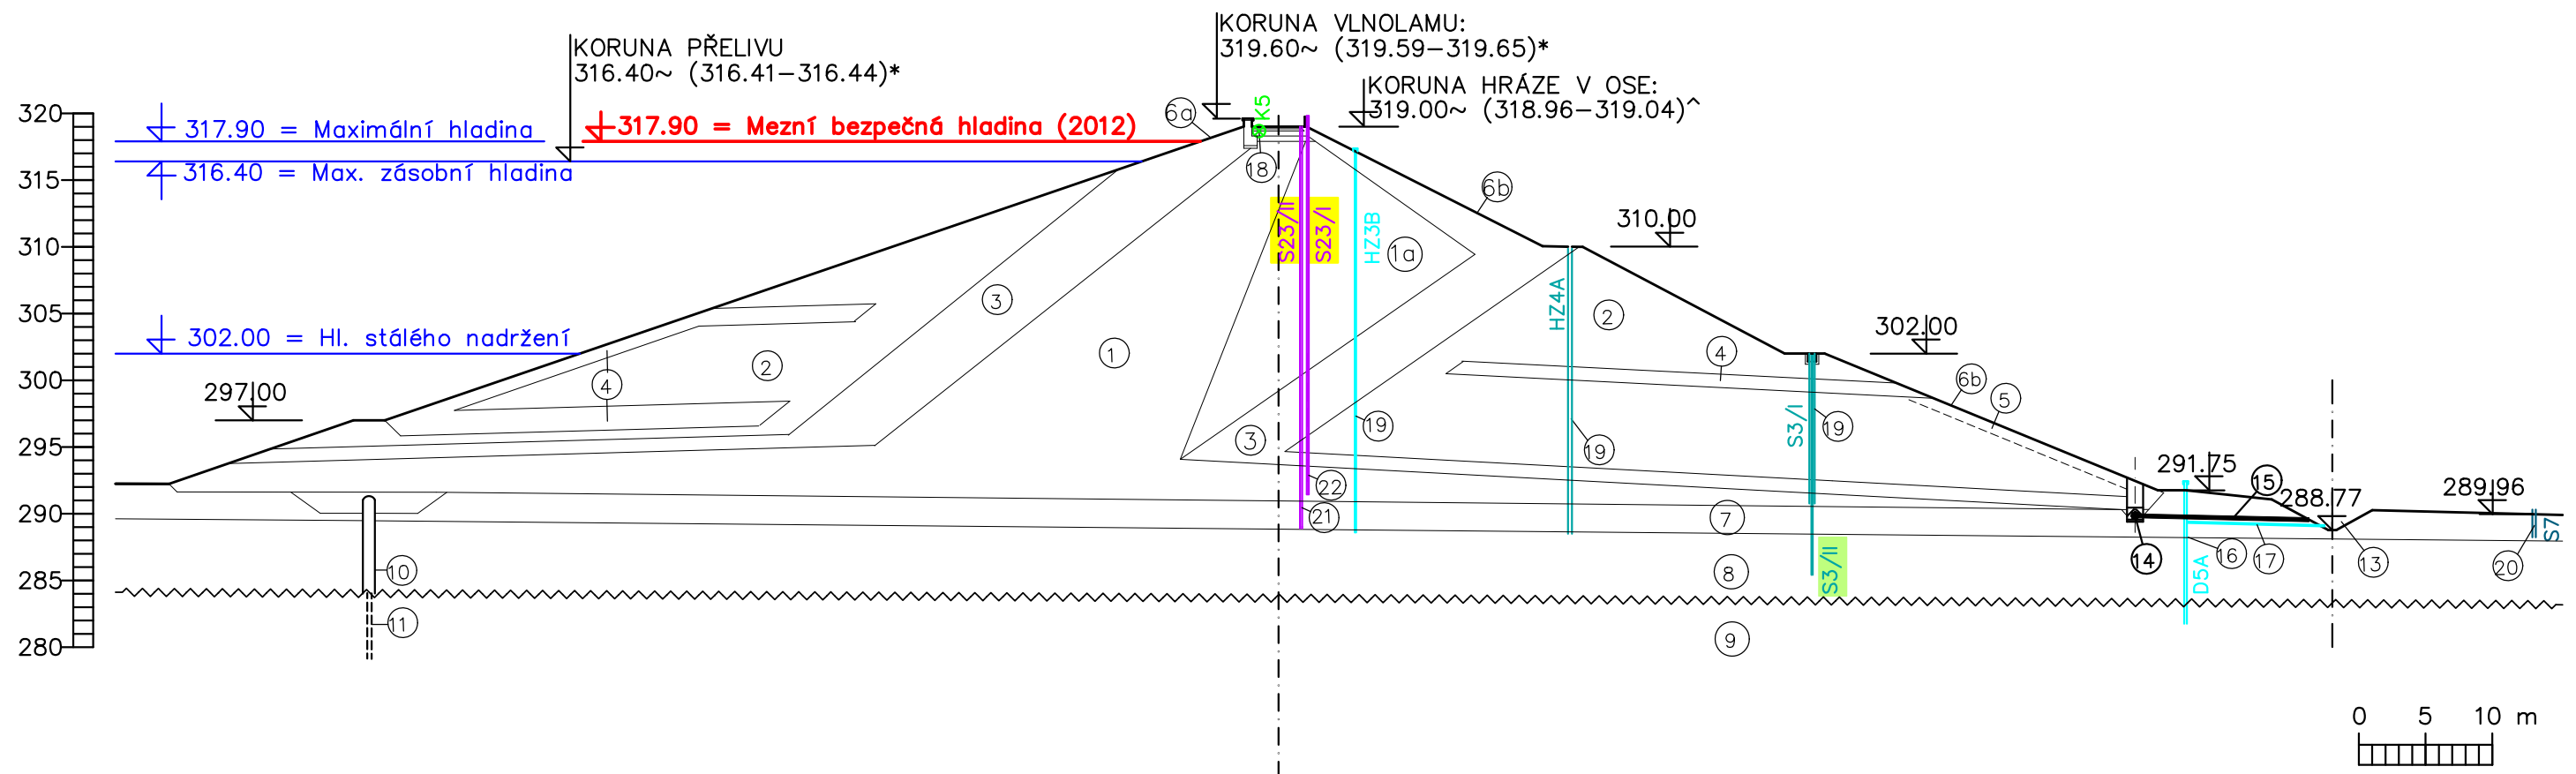

LEGENDA:

- 1 ... TĚSNÍCÍ ZÓNA Z NÁPLAVOVÝCH HLÍN
- 1a ... NETŘÍDĚNÉ HLÍNY
- 2 ... NETŘÍDĚNÝ ÚDOLNÍ ŠTĚRK
- 3 ... ÚDOLNÍ ŠTĚRK BEZ HLIN. PŘÍMĚSÍ
- 4 ... DRENÁŽNÍ VRSTVA Z LOMOVÉHO KAMENE
- 5 ... DRENÁŽNÍ ŽEBRA Z LOMOVÉHO KAMENE
- 6a ... MAKADAM TL. 25 cm ZPEVNĚNÝ ASFALTEM
- 6b ... OHUMUSOVÁNÍ A OSETÍ
- 7 ... NÁPLAVOVÉ HLÍNY
- 8 ... PODLOŽNÍ (ÚDOLNÍ) ŠTĚRKY
- 9 ... JÍLOVEC, PRACHOVEC, PÍSKOVEC
- 10 ... JÍLOCEMENTOVÁ MEMBRÁNA
- 11 ... INJEKČNÍ CLONA
- 13 ... ODVODŇOVACÍ PŘÍKOP
- 14 ... (SBĚRNÝ) LEVÝ PATNÍ DRÉN
- 15 ... SVODNÝ DRÉN OD LEVÉHO PATNÍHO DRÉNU DO ODVODŇOVACÍHO PŘÍKOPU (PO CCA 50m)
- 16 ... NOVÁ DRENÁŽNÍ STUDNA (D5A) – OD 11/2002
- 17 ... ODPADNÍ POTRUBÍ OD DRENÁŽNÍ STUDNY D5A DO ODVODŇOVACÍHO PŘÍKOPU

LEGENDA MĚŘÍCÍHO ZAŘÍZENÍ A MĚŘENÍ TBD:

- DEFORMACE TĚLESA HRÁZE :
- 18 ... KONTROLNÍ VÝŠKOVÝ BOD NA KORUNĚ HRÁZE (K5)
- PRŮSAKOVÝ REŽIM PODLOŽÍM A TĚLESEM HRÁZE:
- 19 ... POZOROVACÍ SONDA DO TĚLESA (HZ4A, S3/I) A PODLOŽÍ HRÁZE (S3/II, HZ3B)
 - 20 ... POZOROVACÍ SONDA V PODHRÁZÍ (S7)
 - 21 ... NOVÁ POZOROVACÍ SONDA DO PODLOŽÍ HRÁZE (S23/II) – OD 12/2002
 - 22 ... NOVÁ POZOROVACÍ SONDA DO TĚLESA HRÁZE (S23/I) – OD 09/2011

POZNÁMKA:

KORUNA PŘELIVU, KORUNA VLNOLAMU:
... TEORETICKÁ KÓTA~ (MIN.–MAX. KÓTA PŘI ZAMĚŘENÍ V 03/1997)*

KORUNA HRÁZE:
... TEORETICKÁ KÓTA~ (MIN.–MAX. KÓTA PŘI ZAMĚŘENÍ V 08/2011)^

LEGENDA SYSTÉMU AUTOMATICKÉHO MONITORINGU TBD:

- S3/II ... MĚRNÁ MÍSTA VE STÁVAJÍCÍM AUTOMAT. MONITORINGU TBD
- S23/I ... MĚRNÁ MÍSTA NAVRHOVANÁ PRO ROZŠÍŘENÍ AUTOMAT. MONITORINGU TBD

VÝŠKOVÝ SYSTÉM : BpV