


# Rozsah protipovodňové ochrany Ústí nad Labem ~ Levý břeh

Příloha 1c - Lokalita: Kr.Březno

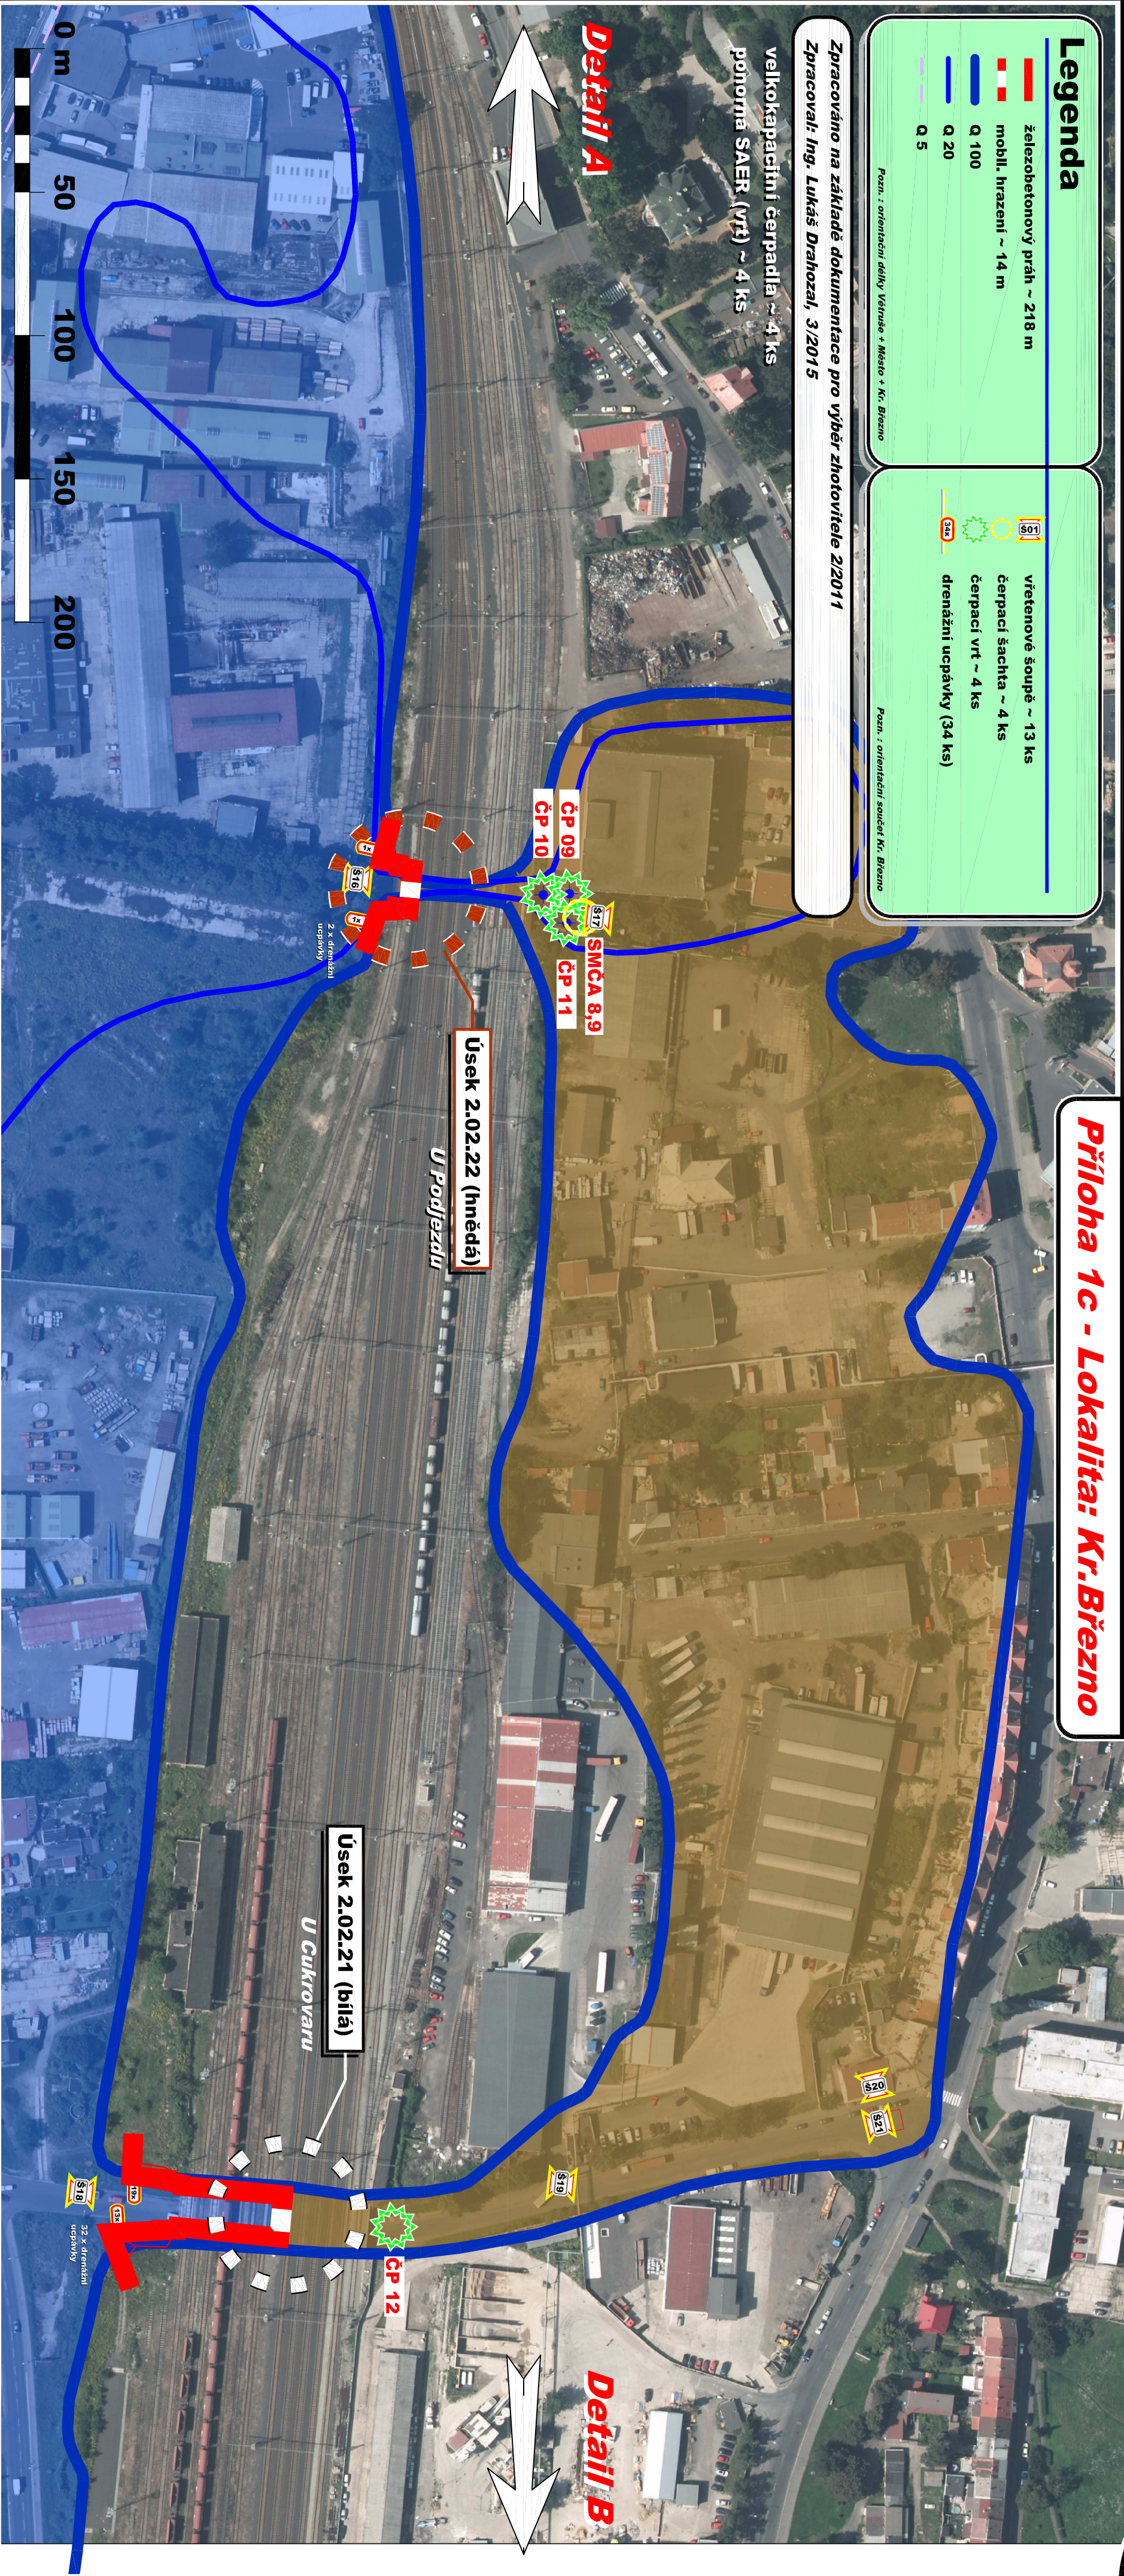

## Legenda

- železobetonový práh ~ 218 m
- mobíl. hrzení ~ 14 m
- Q 100
- Q 20
- Q 5

- vřetenové šoupě ~ 13 ks
- čerpací šachta ~ 4 ks
- čerpací vrt ~ 4 ks
- drenážní ucpávky (34 ks)


Pozn.: orientaci dle Větrné + Město + Kr. Březno

Pozn.: orientaci dle součet Kr. Březno

Zpracováno na základě dokumentace pro výběr zhotovitele 2/2011  
Zpracovali: Ing. Lukáš Drahozal, 3/2015

velkokapacitní čerpadla ~ 4 ks  
pojišťna SAER (vrt) ~ 4 ks

Detail A

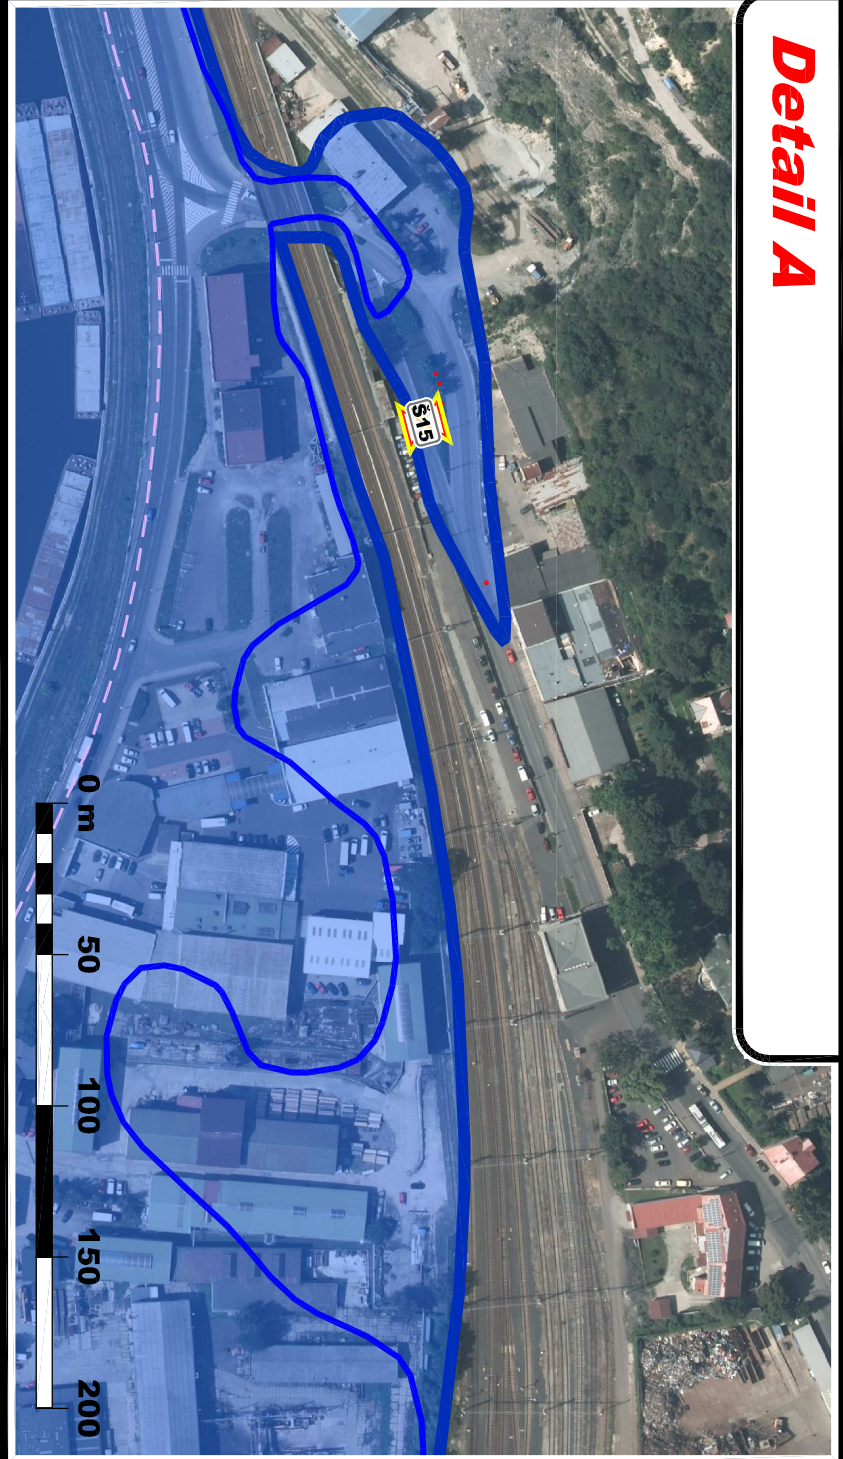

Detail B

