



S002 – VZOROVÝ PŘÍČNÝ PROFIL HRÁZE  
M 1:50

S0 02  
km 0,080 – 0,437

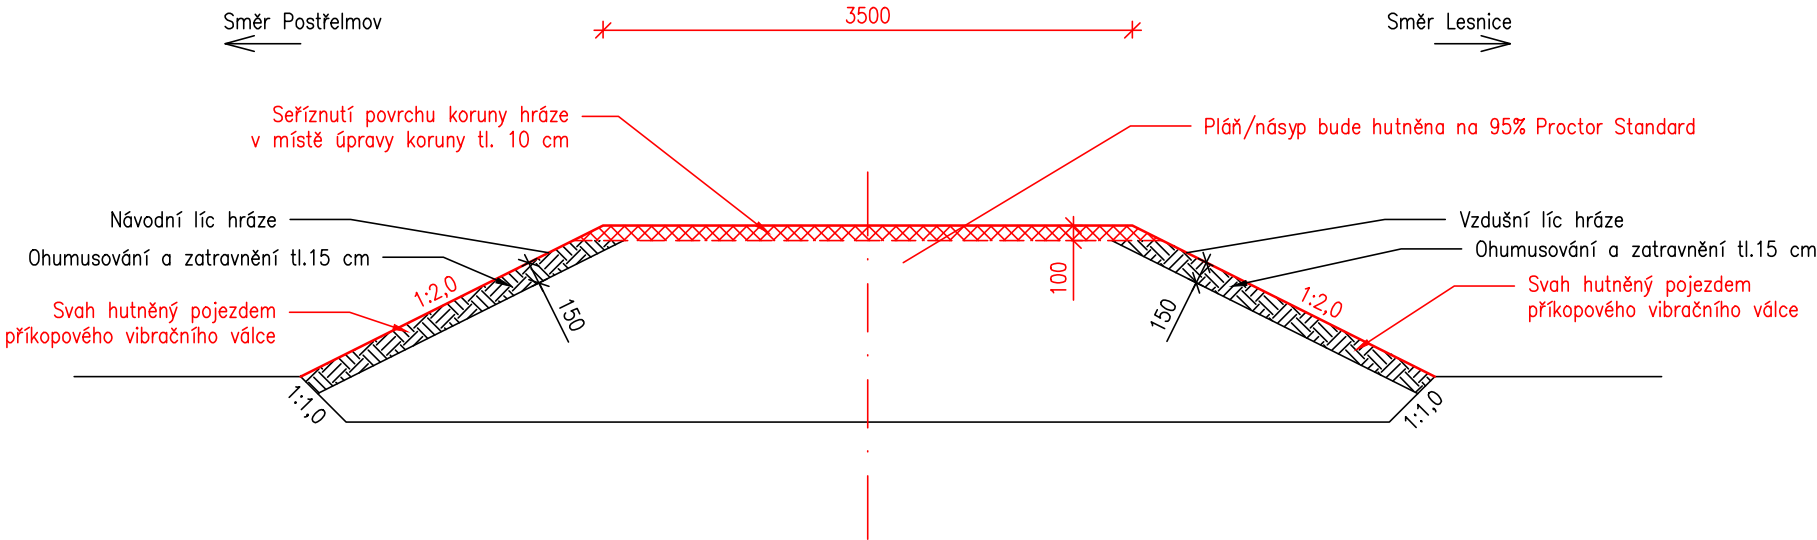

S0 02  
km 0,000 – 0,080

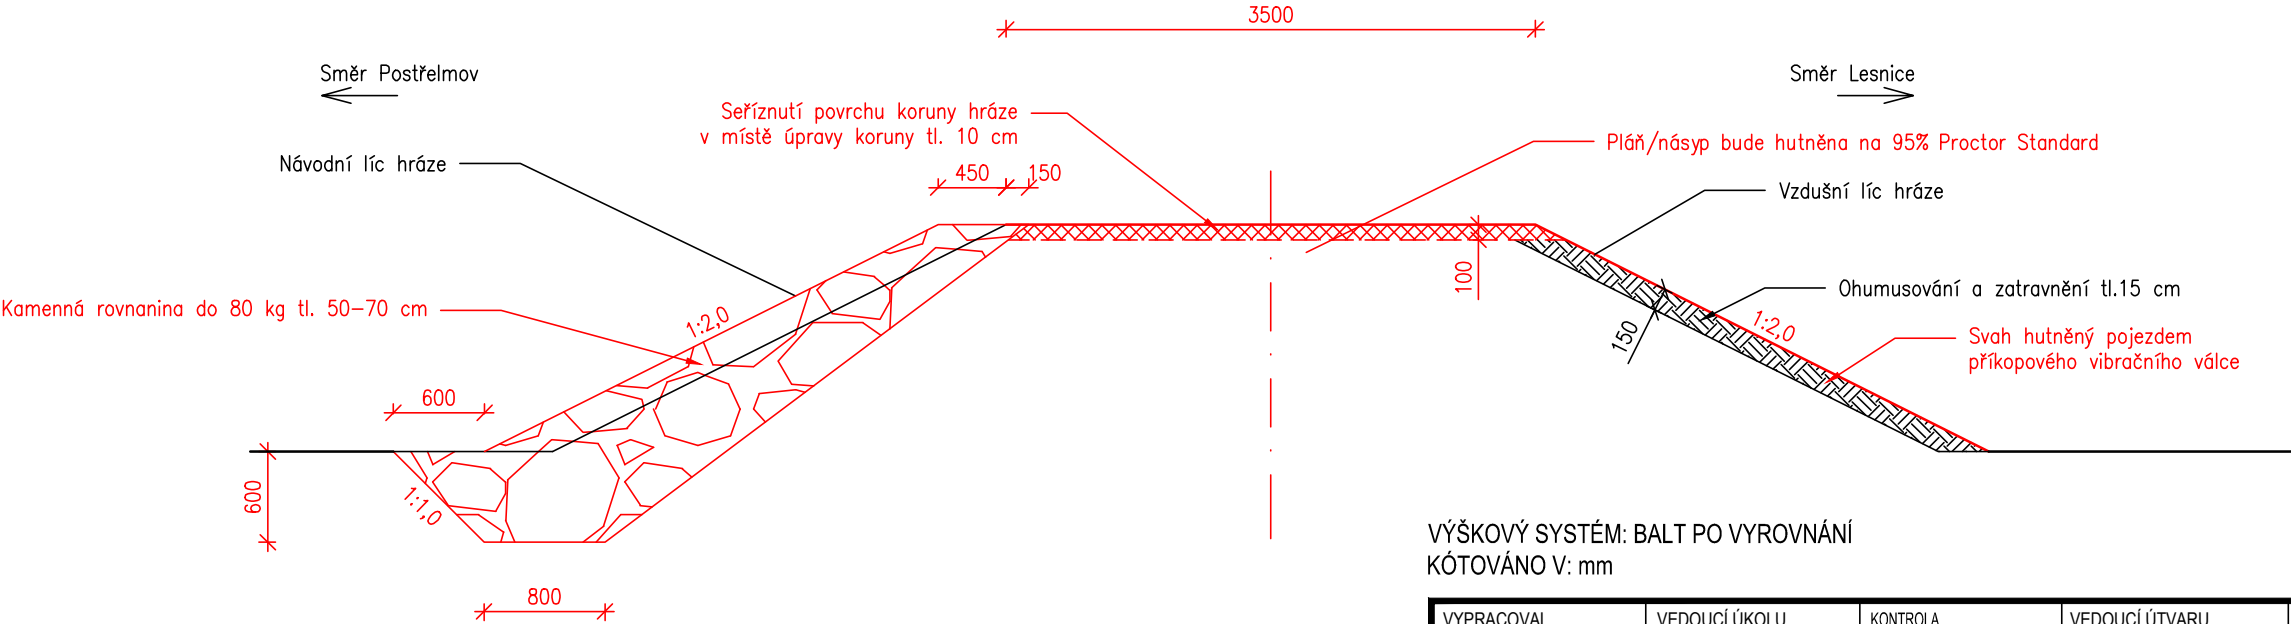

VÝŠKOVÝ SYSTÉM: BALT PO VYROVNÁNÍ  
KÓTOVÁNO V: mm

VYPRACOVAL Š.JUŘÍK	VEDOUČÍ ÚKOLU ING. J. PETR	KONTROLA ING. J. PETR	VEDOUČÍ ÚTVARU ING. J. HODÁK, Ph.D.	 <b>VODNÍ DÍLA - TBD</b>  Pracoviště Brno: Studená 2, 638 00 Brno Tel.: + 420 721 222 313 Email: bmo@vdtbd.cz www.vdtbd.cz
STAVEBNÍK Povodí Moravy, s.p.				
MÍSTO STAVBY Lesnice, Postřelmov				
AKCE  <b>Morava, oprava hrází v k.ú. Lesnice, Postřelmov</b>				
PŘÍLOHA  <b>S002 - VZOROVÝ PŘÍČNÝ PROFIL HRÁZE</b>				MĚŘÍTKO  <b>1 : 50</b>
				ČÍSLO PŘÍLOHY  <b>E.3.3</b>