


S001 – VZOROVÝ PŘÍČNÝ PROFIL HRÁZE

1:50

SO 01
km 0,000 – 0,584

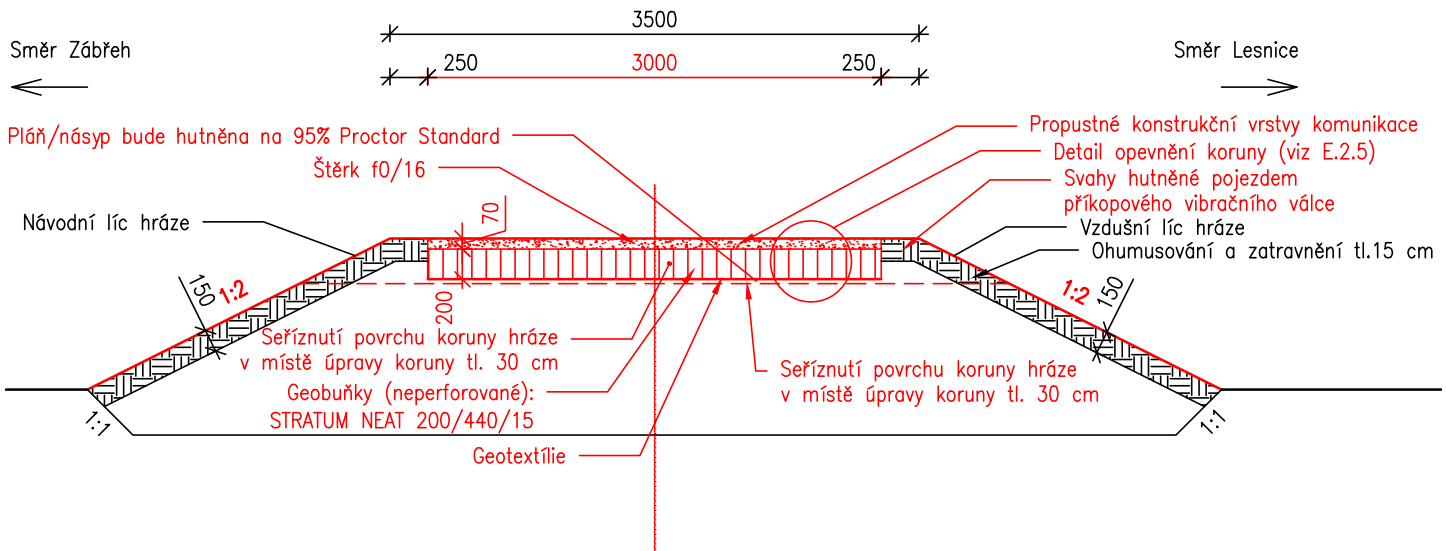

VÝŠKOVÝ SYSTÉM: BALT PO VYROVNÁNÍ
KÓTOVÁNO V: mm

VYPRACOVAL Š.JUŘÍK	VEDOUČÍ ÚKOLU ING. J. PETR	KONTROLA ING. J. PETR	VEDOUČÍ ÚTVARU ING. J. HODÁK, Ph.D.	<div>VODNÍ DÍLA - TBD</div> <div>Pracoviště Brno: Studená 2, 638 00 Brno Tel.: + 420 721 222 313 Email: brno@vdtbd.cz www.vdtbd.cz</div>	
STAVEBNÍK Povodí Moravy, s.p.					
MÍSTO STAVBY Lesnice, Postřelmov					
AKCE Morava, oprava hrází v k.ú. Lesnice, Postřelmov				PROJEKT Č. P 3490	ARCHIVNÍ Č. 3575/403
				DATUM 07 / 2025	STUPEŇ DPS
				FORMÁT 1xA4	
PŘÍLOHA SO01 - VZOROVÝ PŘÍČNÝ PROFIL HRÁZE				MĚŘÍTKO 1 : 50	ČÍSLO PŘÍLOHY E.2.3