




SO 02.1 - OPRAVA PROPUSTKU DN600
ŘEZ A-A' - PŮDORYS
M 1:50

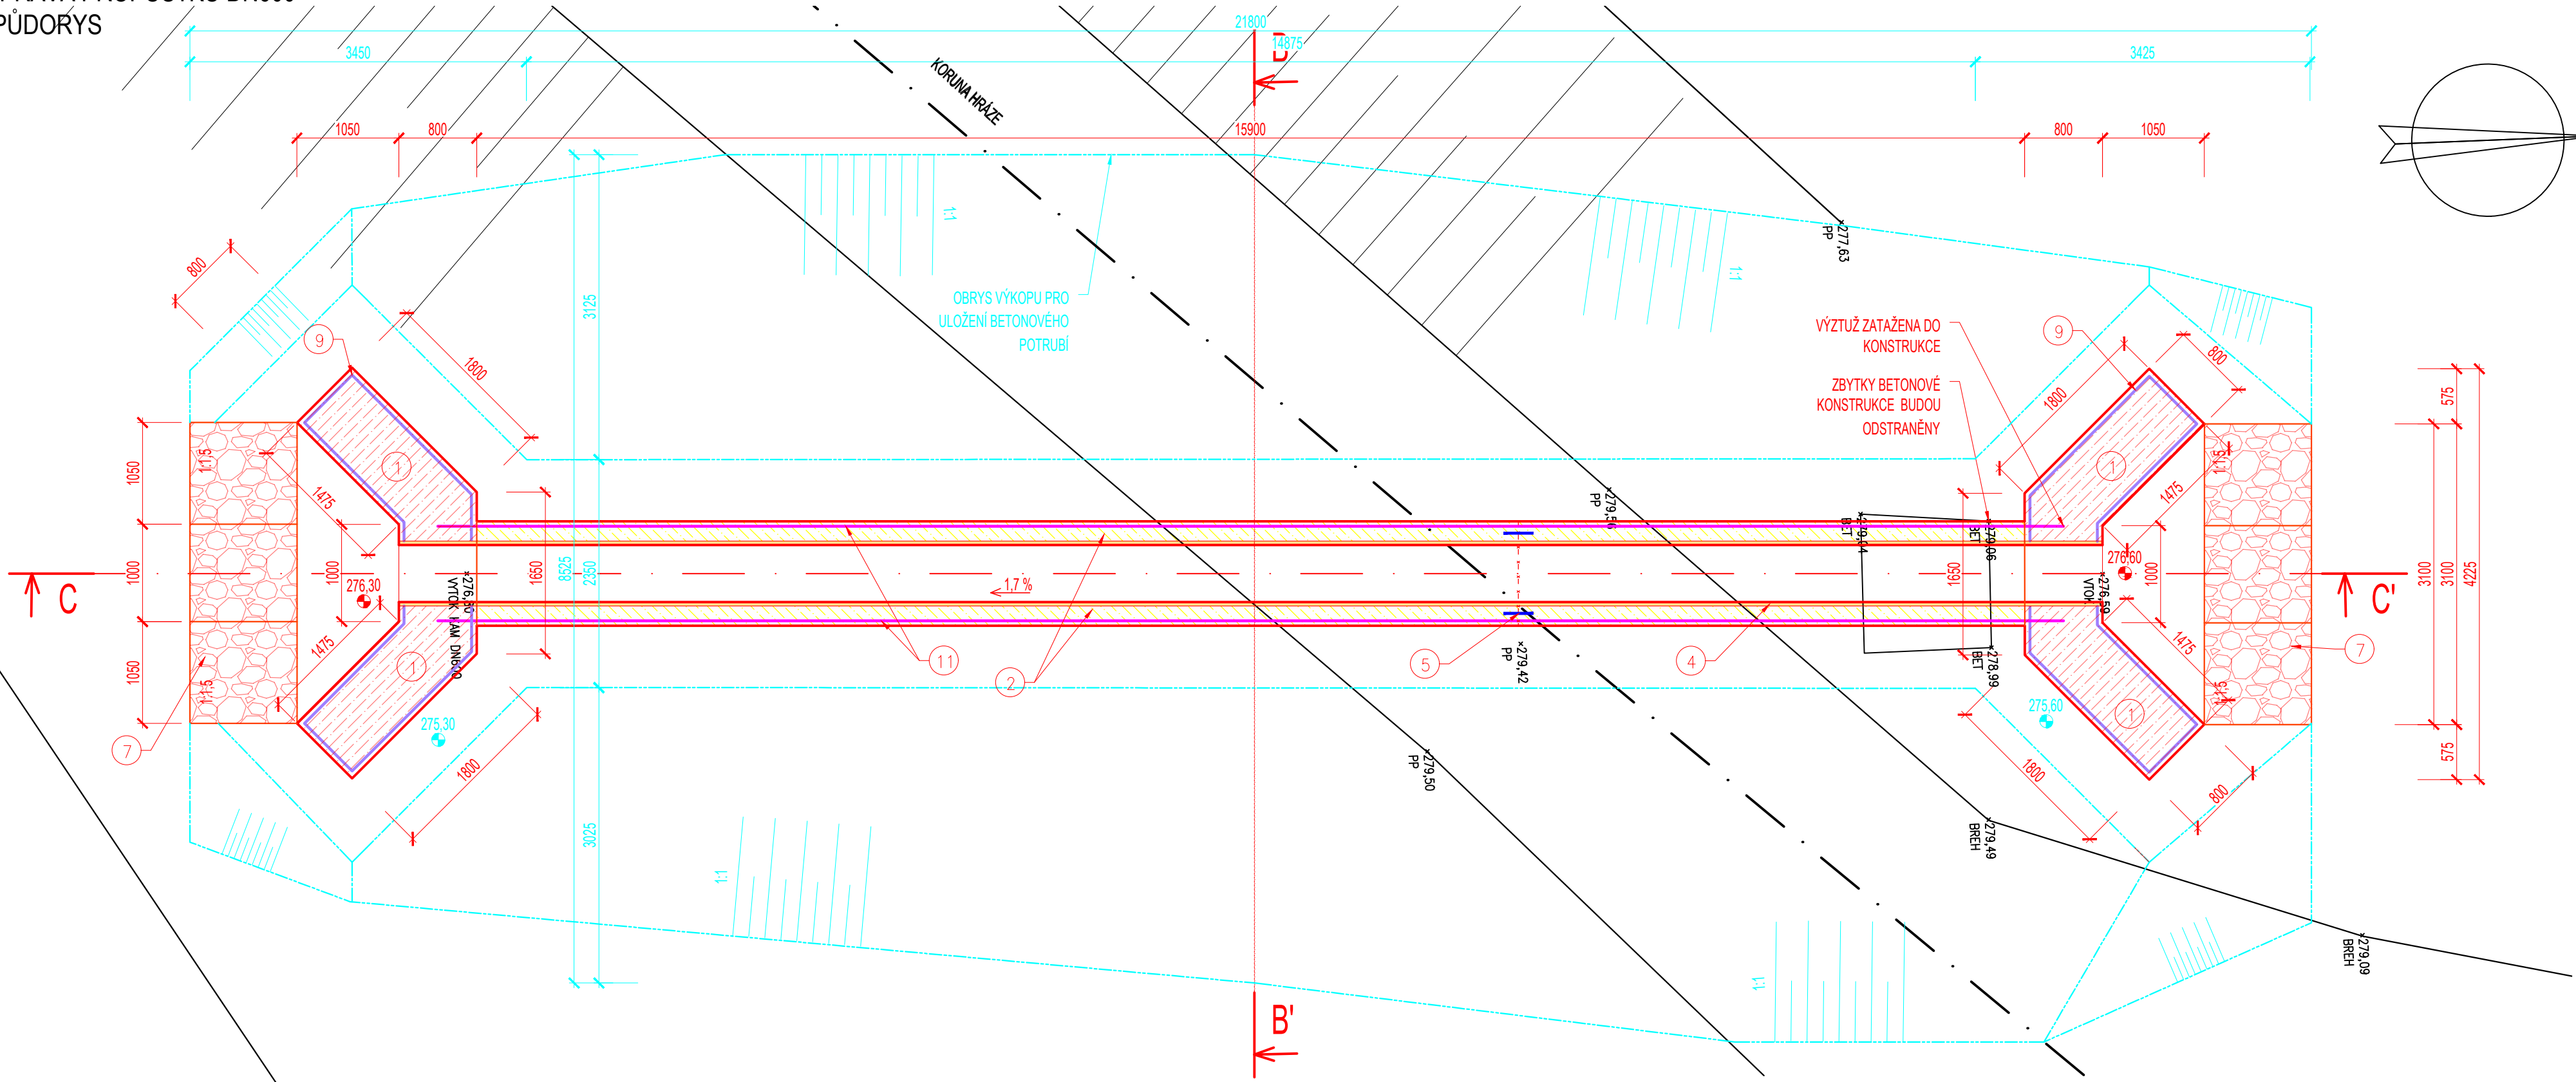

PODÉLNÝ ŘEZ A-A'
M 1:50

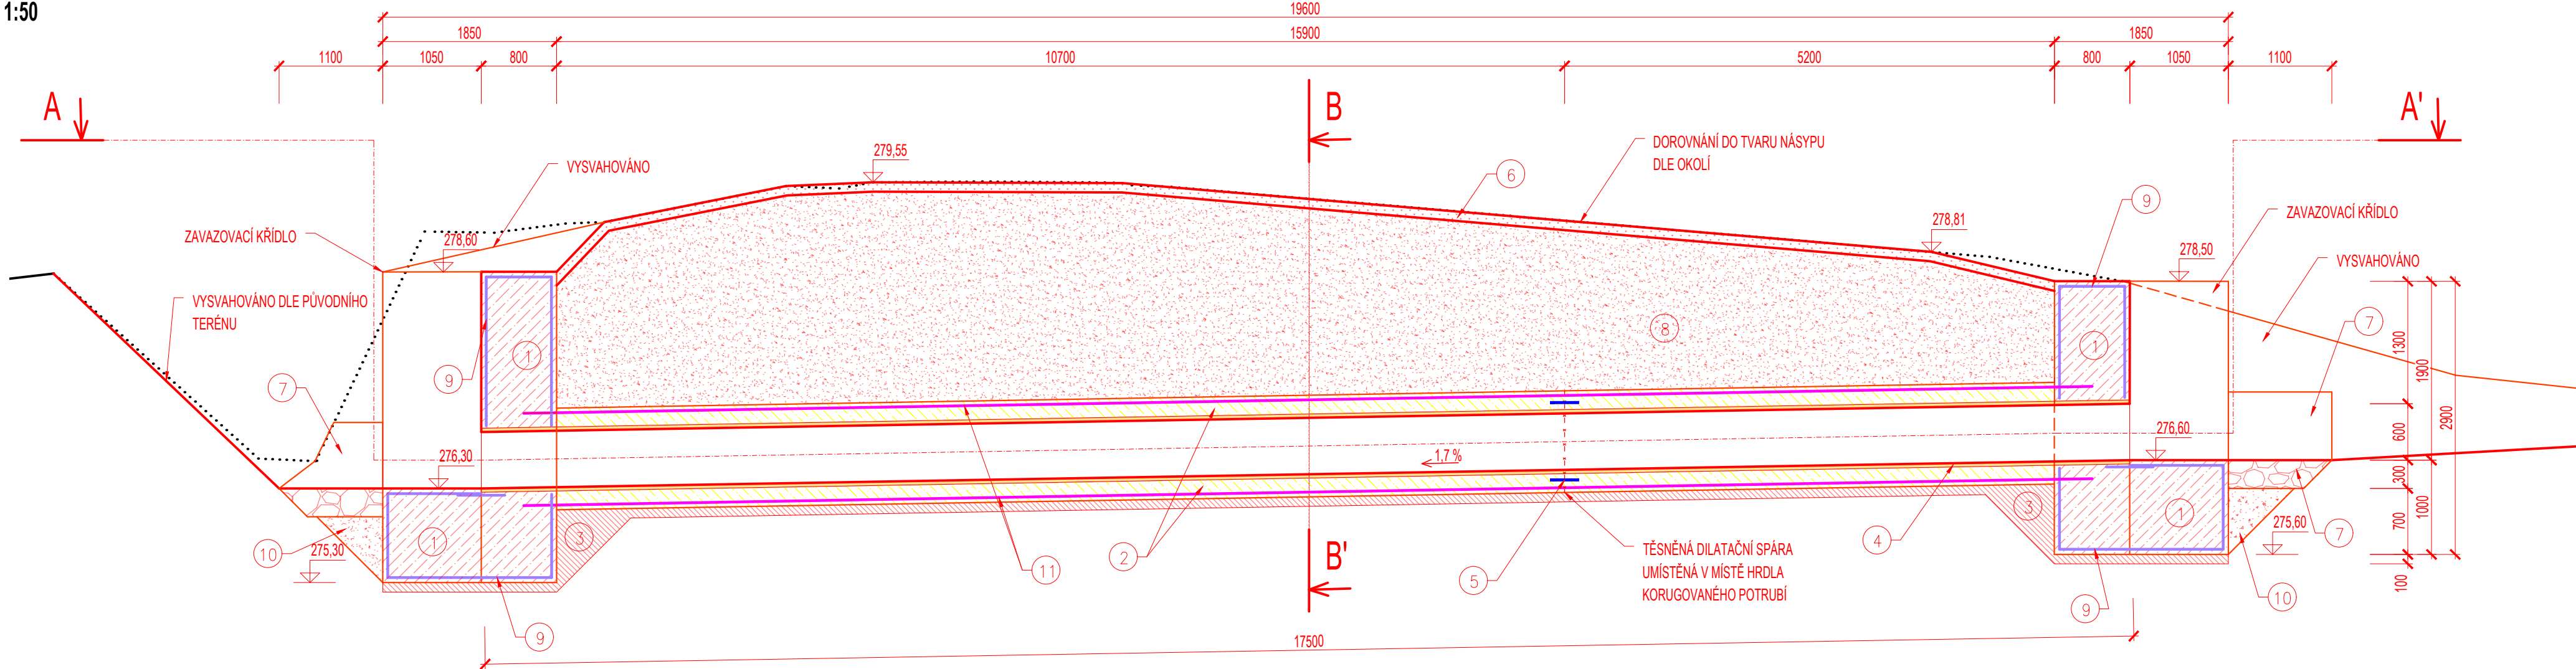

PŘÍČNÝ ŘEZ B-B'
M 1:50

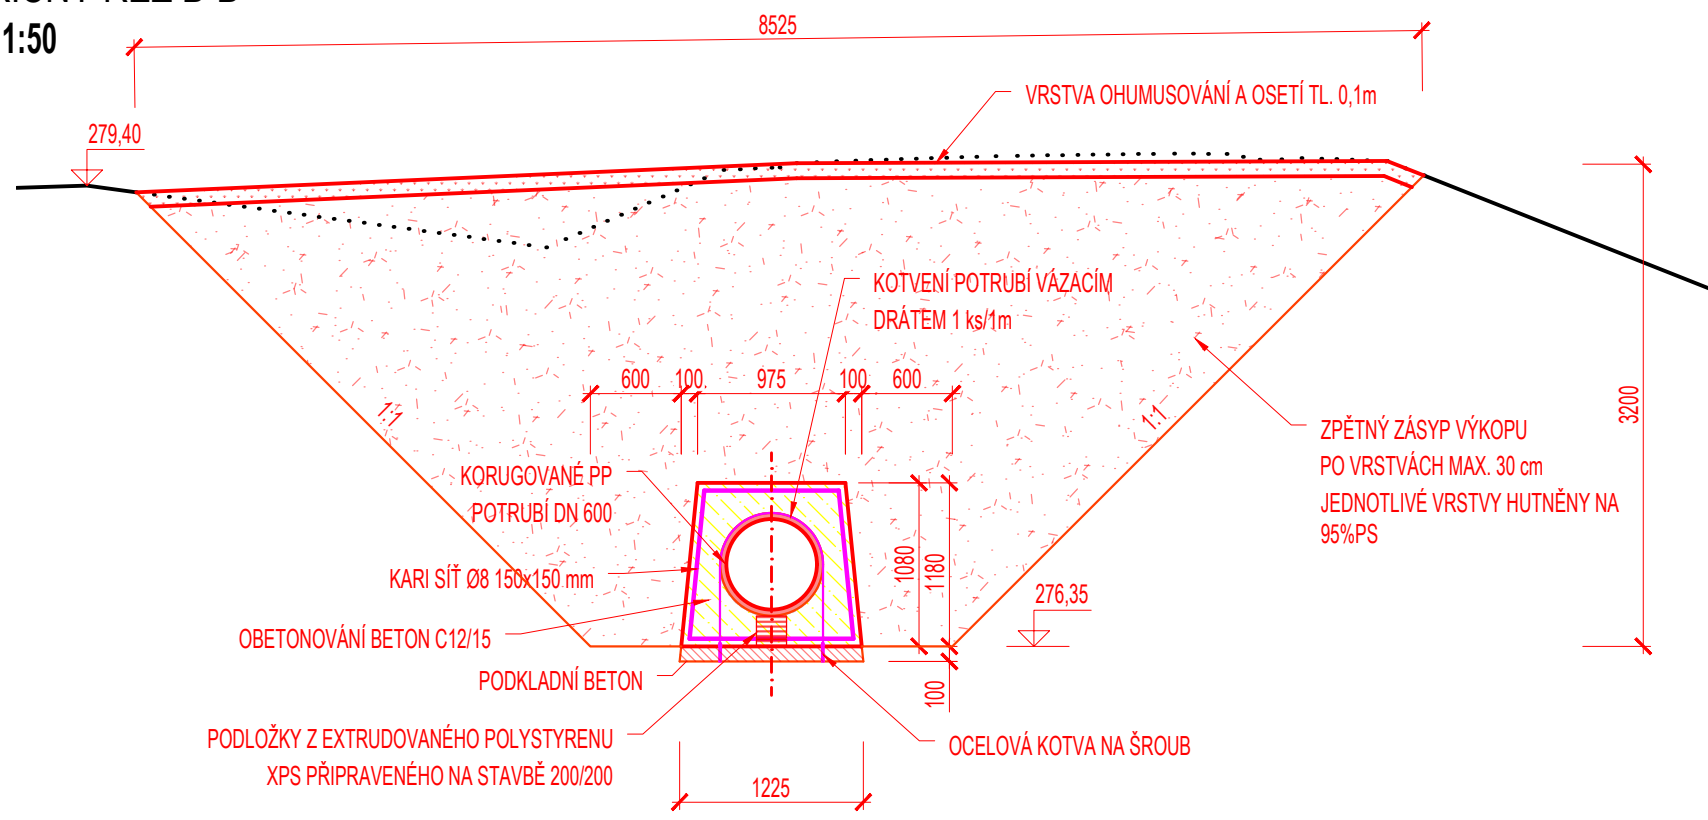

LEGENDA MATERIÁLŮ:

- ŽELEZOBETON, VODOSTAVEBNÍ BETON C 30 / 37, XC4, XA1, XF3, Dmax 22, S3, VÝZTUŽ KARI SÍŤ Ø8MM, 100X100 MM, MIN. KRYTÍ 50 MM
- BETON C 12 / 15, Dmax 22, S3, VÝZTUŽ KARI SÍŤ Ø8mm, 150X150 mm, MIN. KRYTÍ 50 mm
- PODKLADNÍ VODOSTAVEBNÍ BETON C 30 / 37, XC4, XA1, XF3, Dmax 22, S3
- HUTNĚNÝ NÁSYP ZEMINY
- OHUMUSOVÁNÍ V TL. 100 MM A OSETÍ TRAVNÍM SEMENEM
- KAMENNÁ ROVNANINA
- KARI SÍŤ 8/100/100
- KARISÍŤ 8/150/150
- VÝKOP V PŮDORYSU

LEGENDA:

- ŽELEZOBETON, VODOSTAVEBNÍ BETON C 30 / 37, XC4, XA1, XF3, Dmax 22, S3, VÝZTUŽ OCEL 10 505, MIN. KRYTÍ 50 mm
- VODOSTAVEBNÍ BETON C 30 / 37, XC4, XA1, XF3, Dmax 22, S3, VÝZTUŽ KARI SÍŤ Ø8 mm, 150x150 mm, MIN. KRYTÍ 50 mm
- PODKLADNÍ VODOSTAVEBNÍ BETON C 30 / 37, XC4, XA1, XF3, DMAX 22, S30
- PP POTRUBÍ KORUGOVANÉ DN600, DÉLKA CELKEM 17,5 m
- TĚSNĚNÁ DILATAČNÍ SPÁRA
- OHUMUSOVÁNÍ V tl. 100 mm A OSETÍ TRAVNÍM SEMENEM
- KAMENNÁ ROVNANINA tl. 300 mm, hm. DO 80 kg
- HUTNĚNÝ NÁSYP ZEMINY PO VRSTVÁCH MAX. 30 cm HUTNĚNO NA PROCTOR STANDARD 95%
- VÝZTUŽ KARI 8/100/100
- HUTNĚNÝ ZPĚTNÝ ZÁSYP
- VÝZTUŽ KARI 8/150/150

DILATAČNÍCH SPÁRY JE NUTNO RESPEKTOVAT
VODOSTAVEBNÍ KONSTRUKCE MAX. PRŮSAK 50 MM DLE ČSN 12 390-8
MIN. KRYTÍ VÝZTUŽE 50 MM
BETON - KONTROLNÍ TRÍDA 2, PEVNOST PO 90 DNECH, CEM II,
C 30 / 37, XC4, XA1, XF3, DMAX 22, S3, B500A (KARI)
STYKOVÁNÍ KARI SÍŤ JE MIN. 2,5 AŽ 3 OKA, V 1 MÍSTĚ SE MOHOU PŘEKRÝVAT MAX. 3 KS KARI SÍŤ

VÝŠKOVÝ SYSTÉM: BALT PO VYROVNÁNÍ, SOUŘADNICOVÝ SYSTÉM: S-JTSK, KÓTOVÁNO V: m

VYPRACOVAL ING. K. ADAM		VEDOUČÍ ÚKOLU ING. J. PETR		KONTROLA ING. J. PETR		VEDOUČÍ ÚTVARU ING. J. HODÁK, Ph.D.		<div> VODNÍ DÍLA – TBD</div> <div>Pracoviště Brno: Studená 2, 638 00 Brno Tel.: + 420 721 222 313 Email: bmo@vdtbd.cz www.vdtbd.cz</div>	
INVESTOR POVOĐÍ MORAVY, s.p., DŘEVAŘSKÁ 11, 602 00 BRNO									
MÍSTO STAVBY KÚ. LESNICE, POSTŘELMOV									
AKCE		PROJEKT Č.		P 3490		ARCHIVNÍ Č.		3575/403	
MORAVA, OPRAVA HRÁŽÍ V K.Ú. LESNICE, POSTŘELMOV		DATUM		07 / 2025		STUPEŇ		DSP	
		FORMAT		-					
PŘÍLOHA		SO 02.1 - OPRAVA PROPUSTKU DN600 PŮDORYS, PODÉLNÝ A PŘÍČNÝ ŘEZ		MĚŘÍTKO		1:50		ČÍSLO PŘÍLOHY E.3.5	