







PODÉLNÝ PROFIL

MĚŘÍTKO 1:100

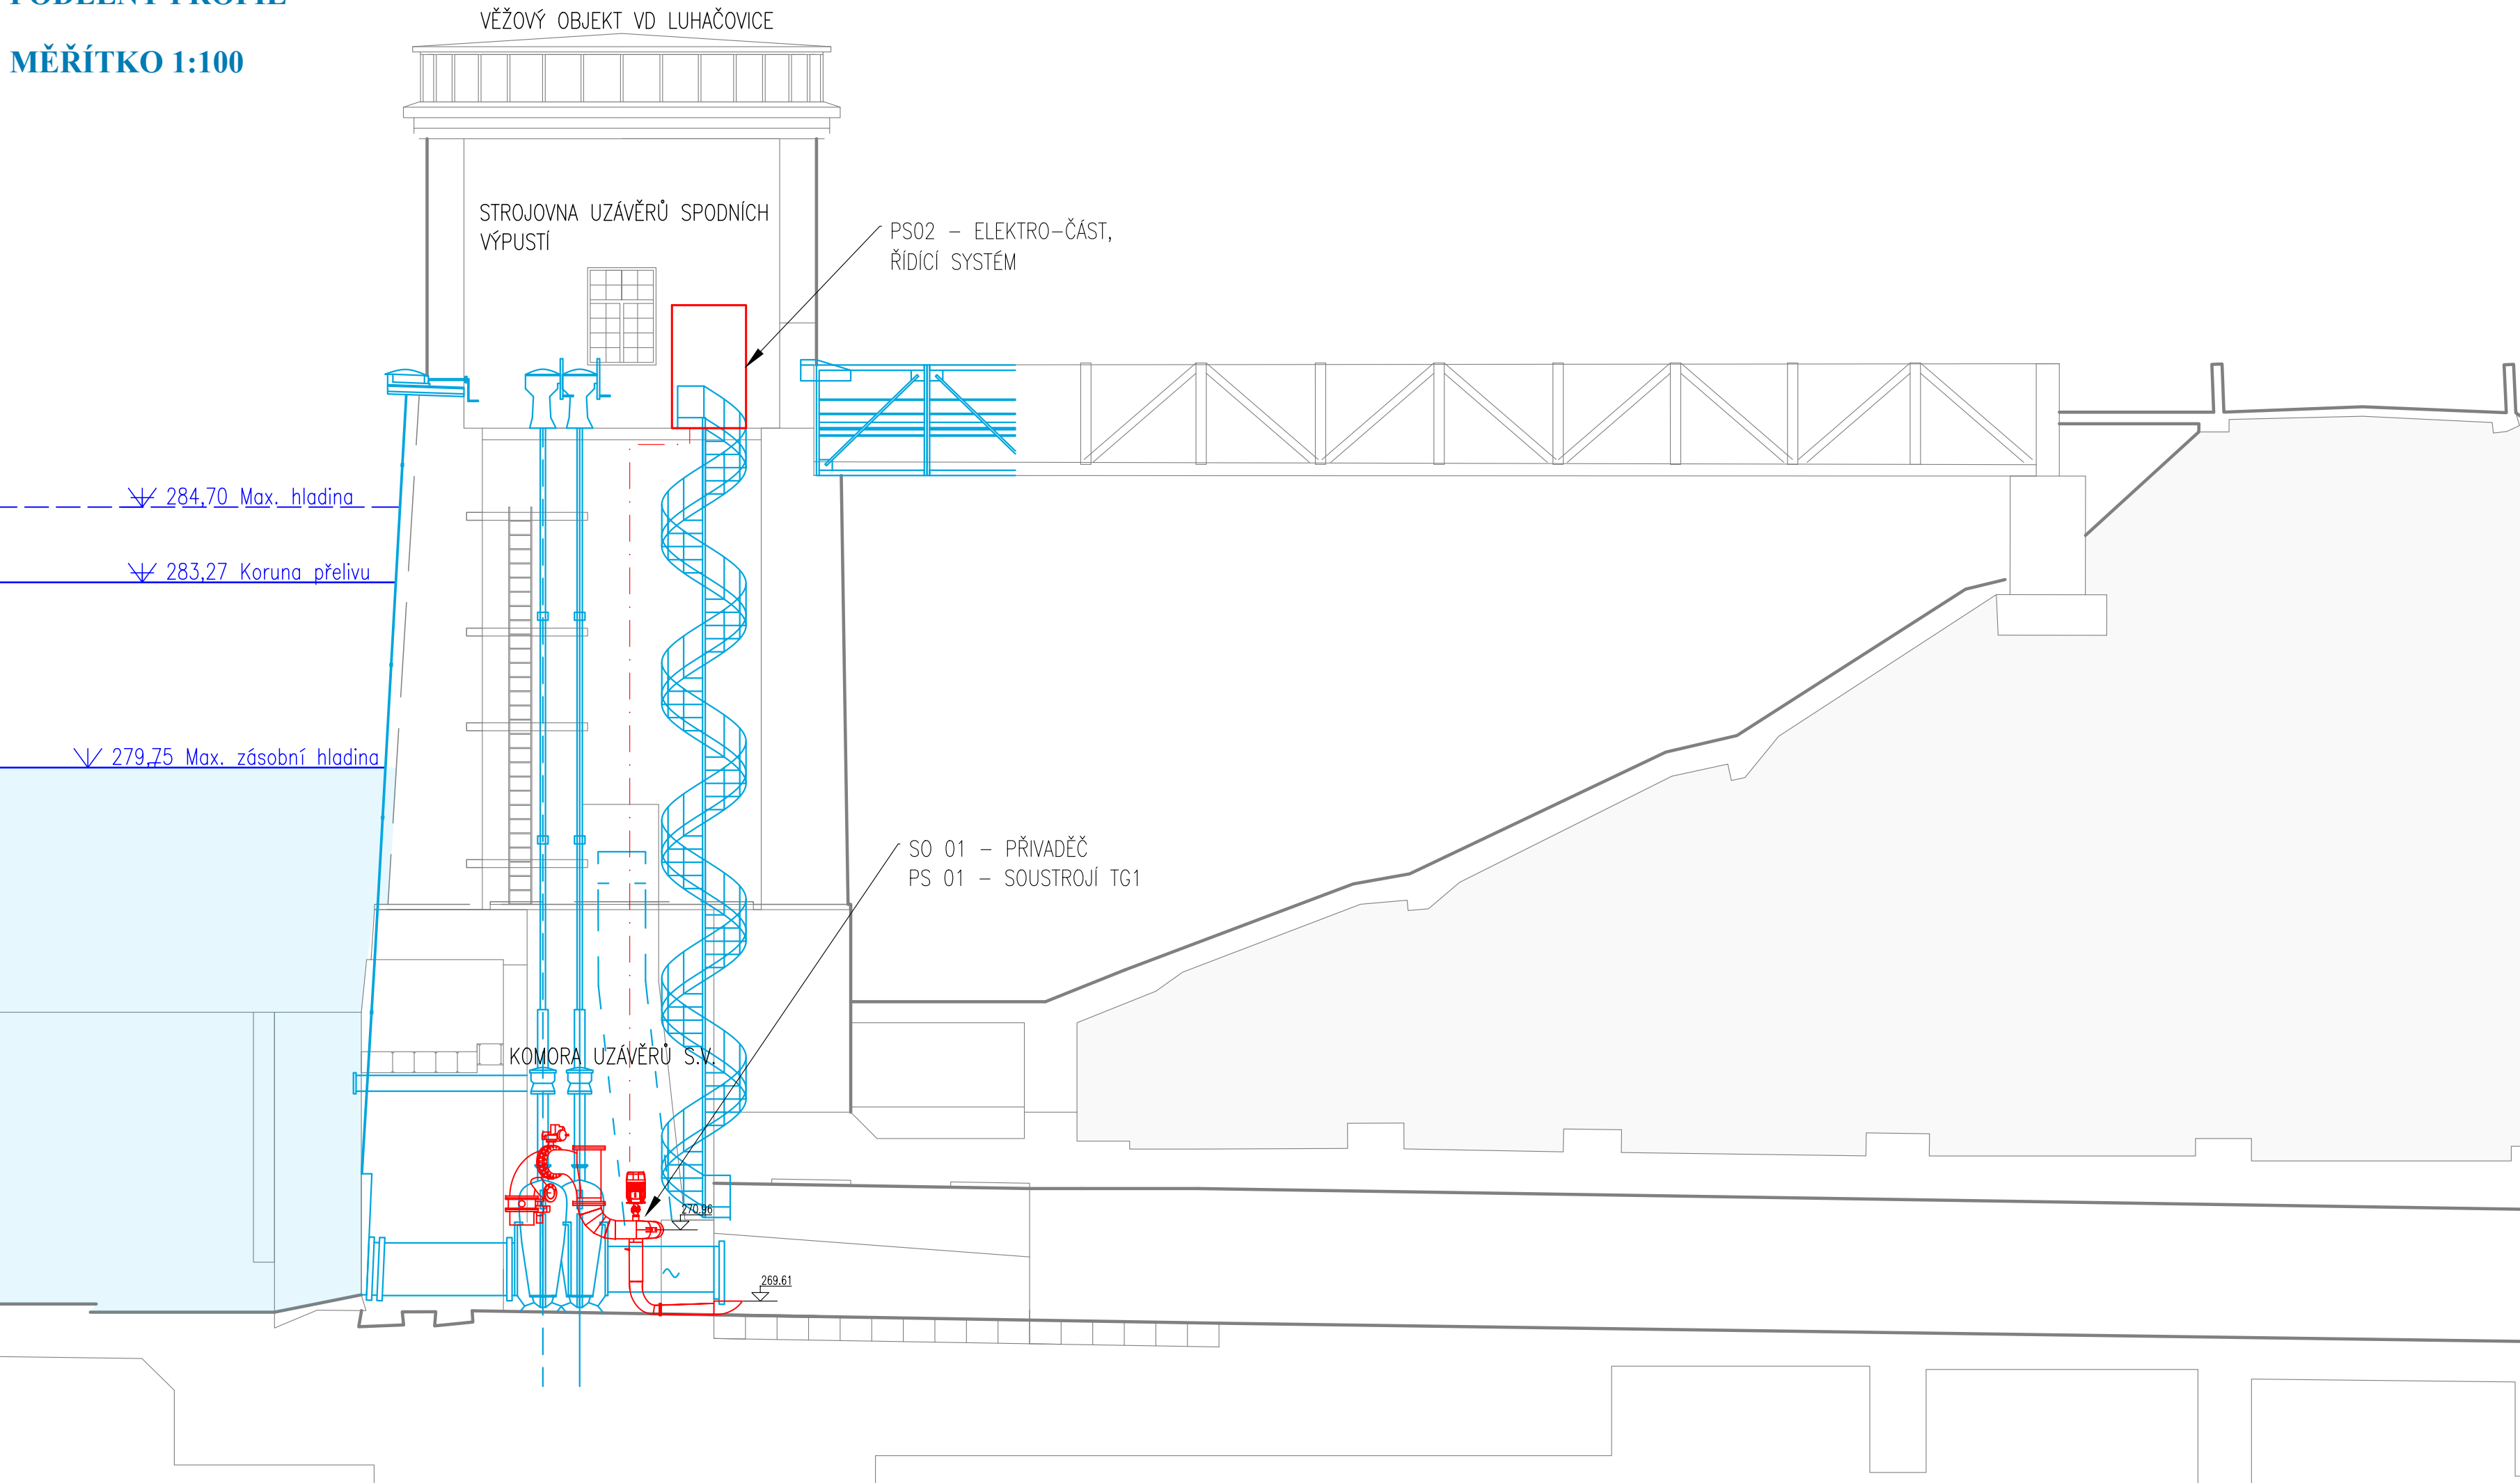

PŘÍČNÉ A PODÉLNÉ PROFILY KOMORY UZÁVĚŘŮ

MĚŘÍTKO 1:50

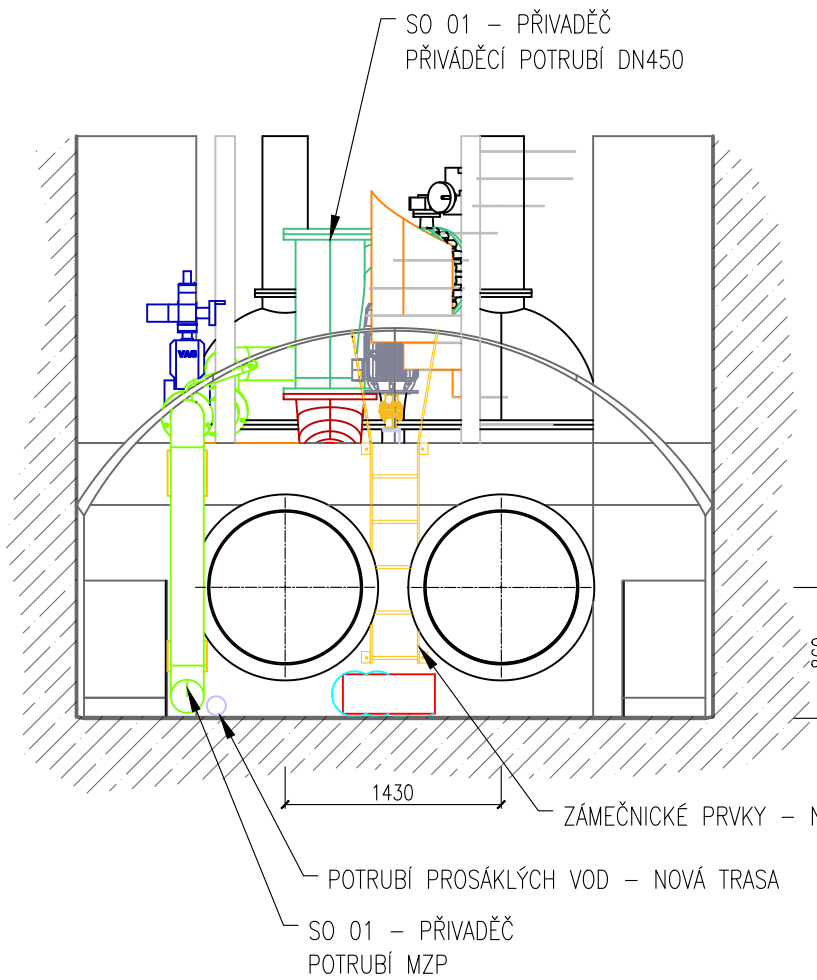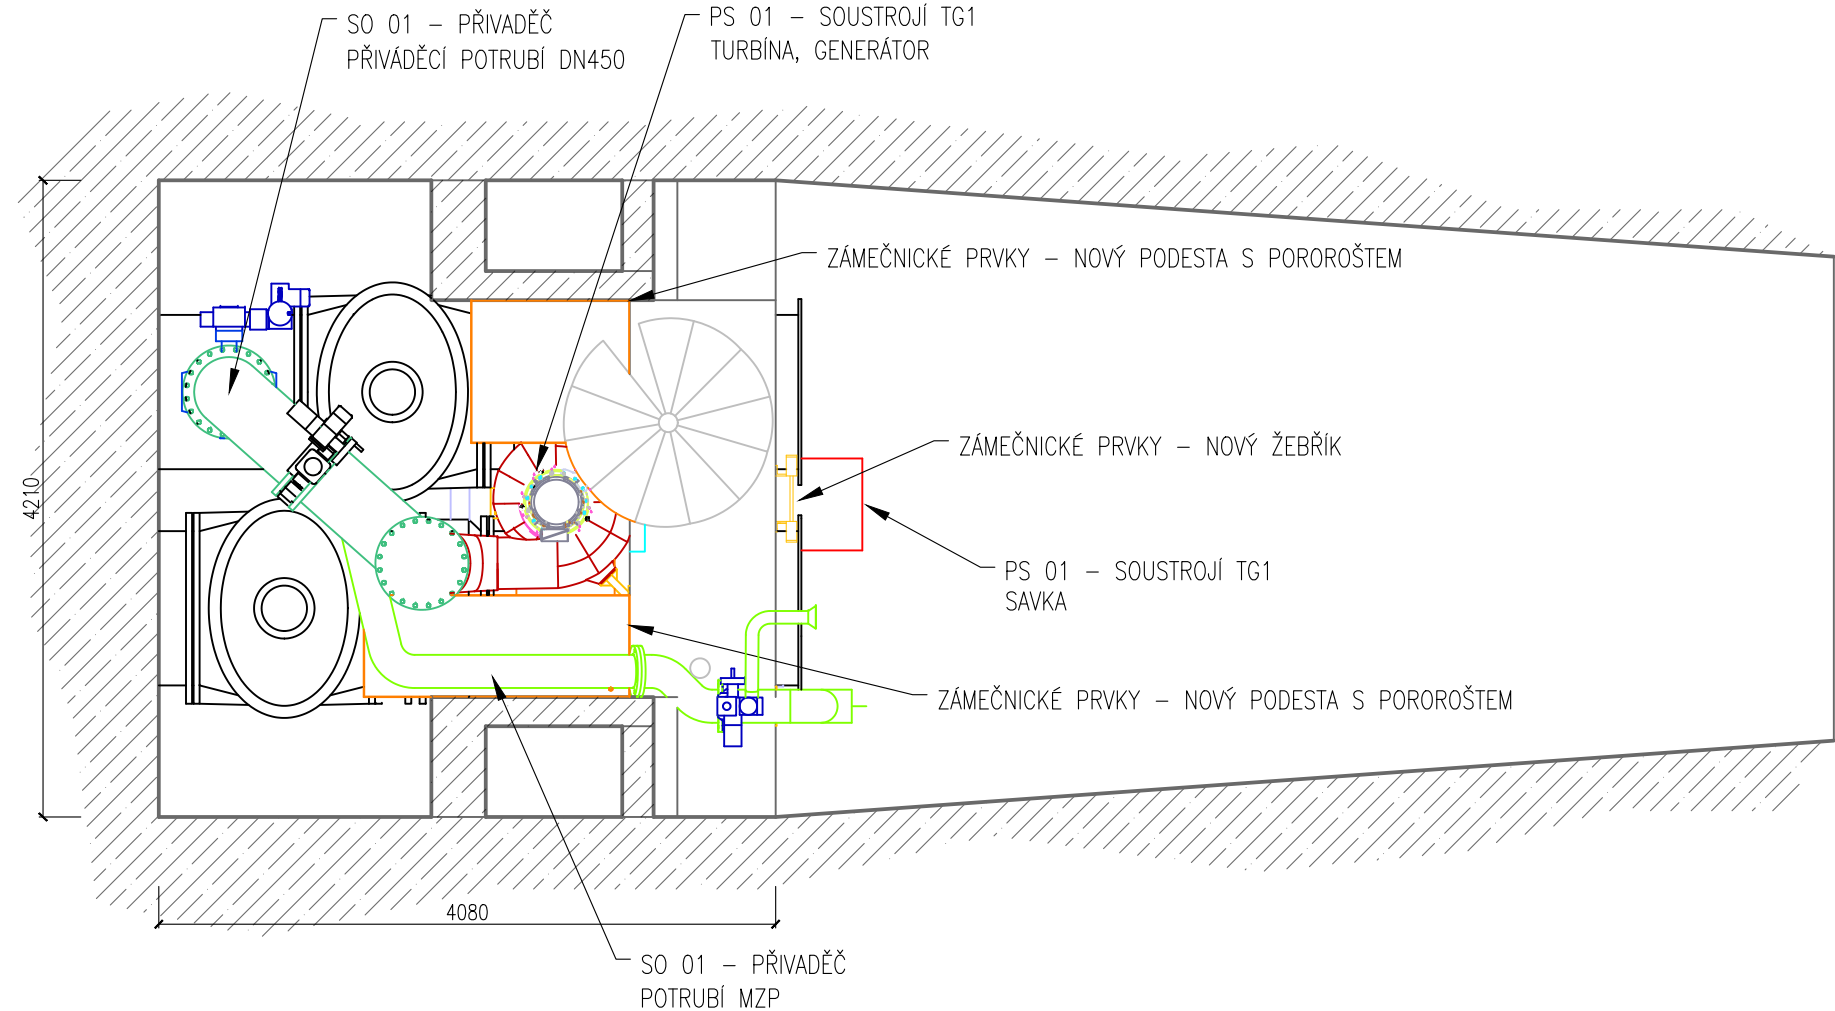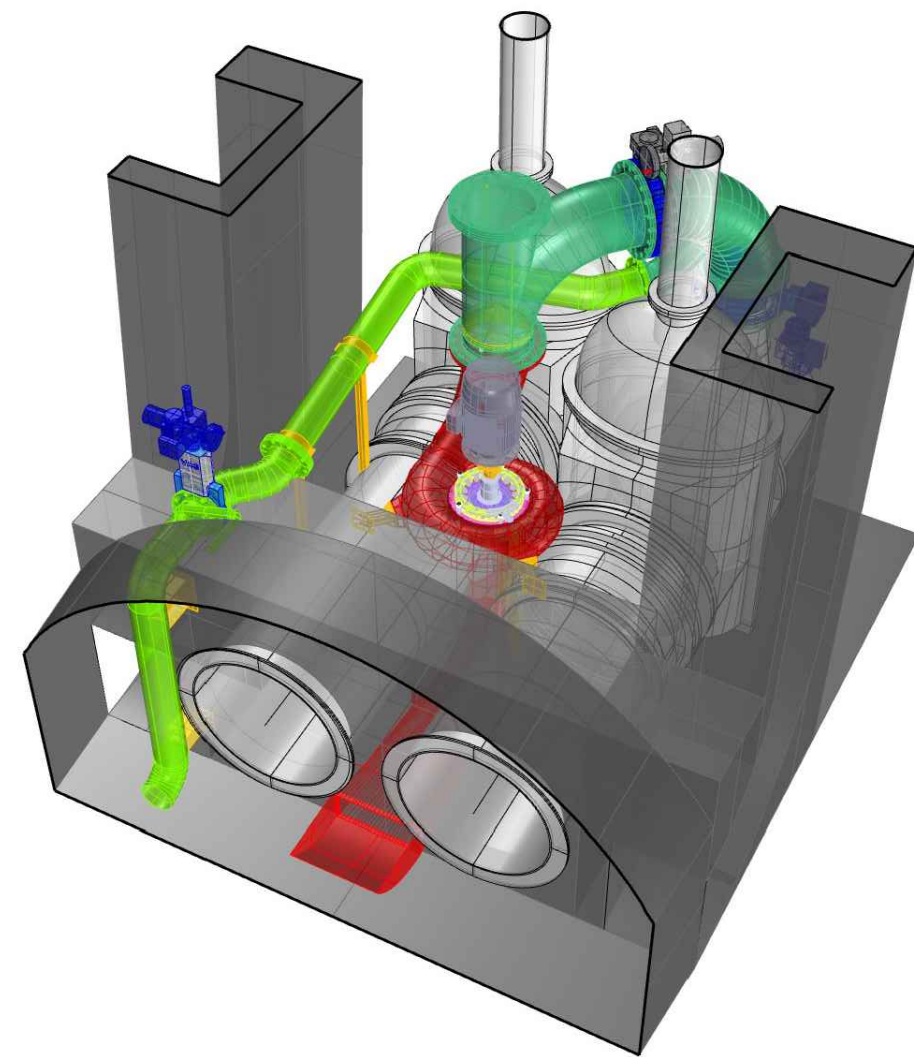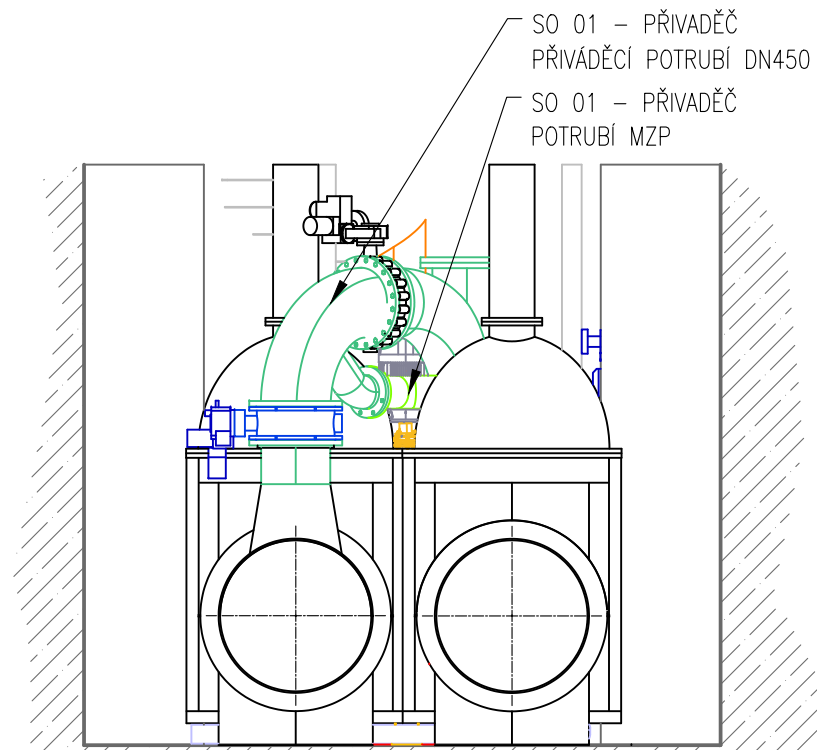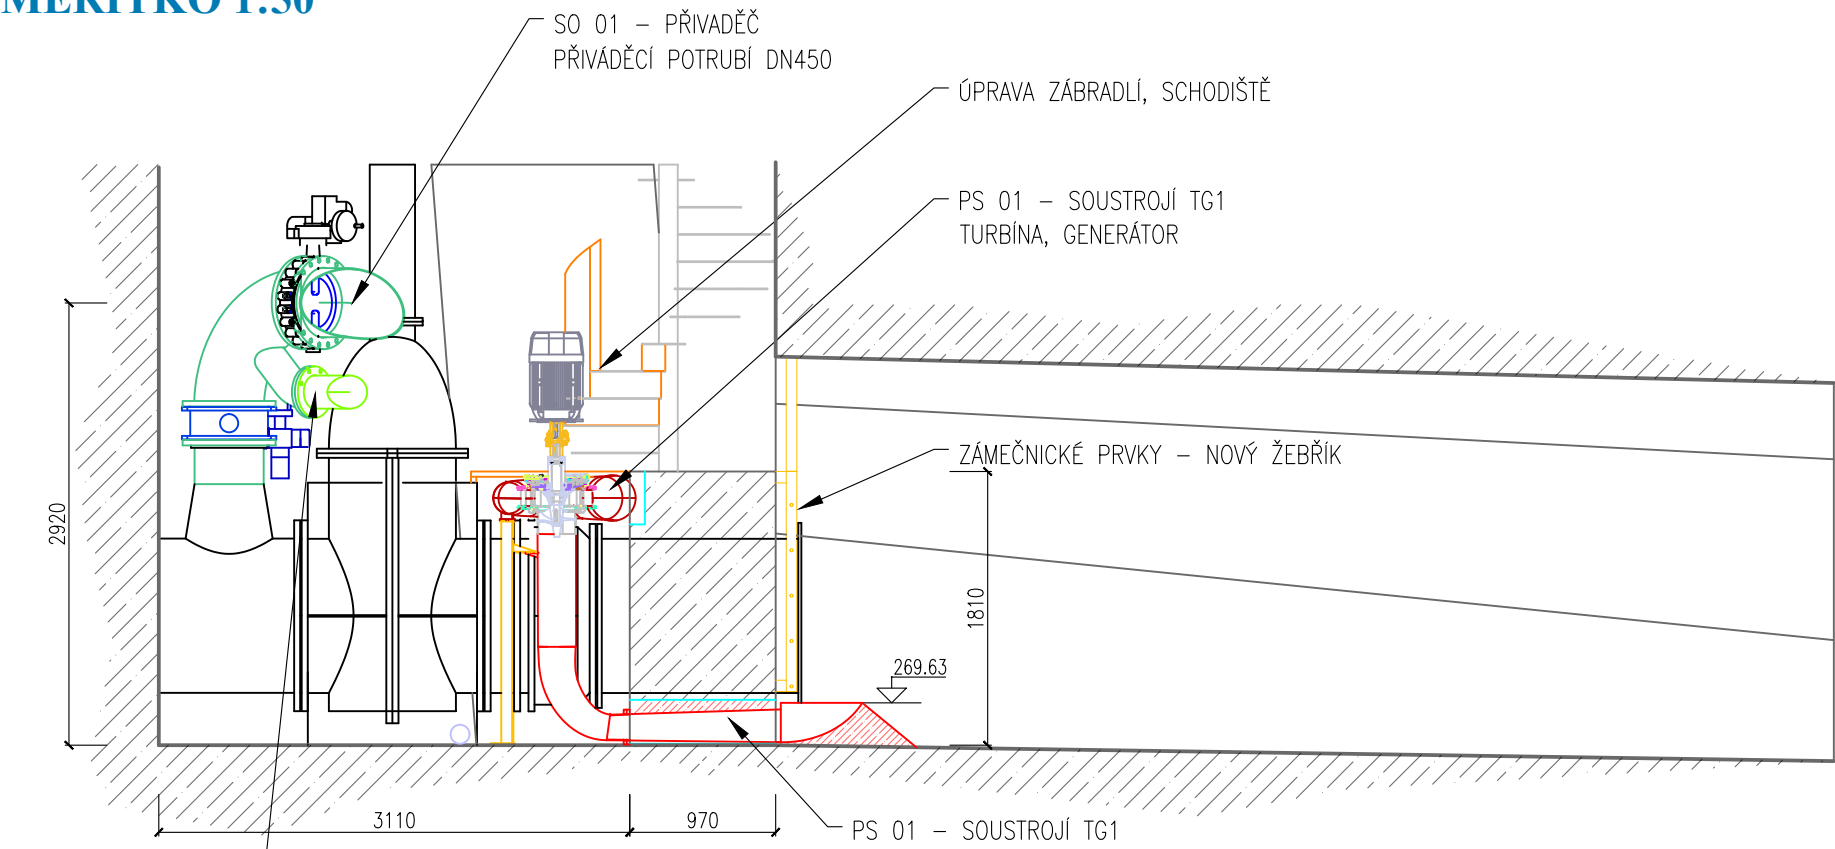

Legenda

STÁV. KONSTRUKCE

PŘÍVADĚČ DN450

POTRUBÍ MZP DN200

TG1, SAVKA

ZÁMEČNICKÉ PRVKY

BOURACÍ PRÁCE

Souladný systém je S-JTSK. Výřzkový systém je Bpv. Veškeré IS je nutné před zahájením stavby ověřit a vyřadit.

Zhotovitel: enviHydro		EnviHydro s.r.o. č.p. 32, 262 03 Chotilsko mob: 725 957 101 info@enviHydro.cz		Výpracoval: Ing. Vojtěch Kouba	
Investor: Povodí Moravy, s.p.		Povodí Moravy, s.p. Dřevařská 932/11, 602 00 Brno IČ: 708990013 DIČ: CZ708990013		Odp. projektant: Ing. Tomáš Rudolf	
Akce: "VD LUHAČOVICE - MODERNIZACE MVE, DSP"		Žakázka: eh013/2024		Datum: 05/2024	
Název části: DOKUMENTACE OBJEKTŮ		Stupeň: DSP		Měřítko: 1 : 100, 1:50	
Příloha: PODÉLNÝ PROFIL, PŘÍČNÝ ŘEZ		Část: D		Číslo přílohy: D.1.2	