




B - B' PŘÍČNÝ ŘEZ - BOURACÍ PRÁCE

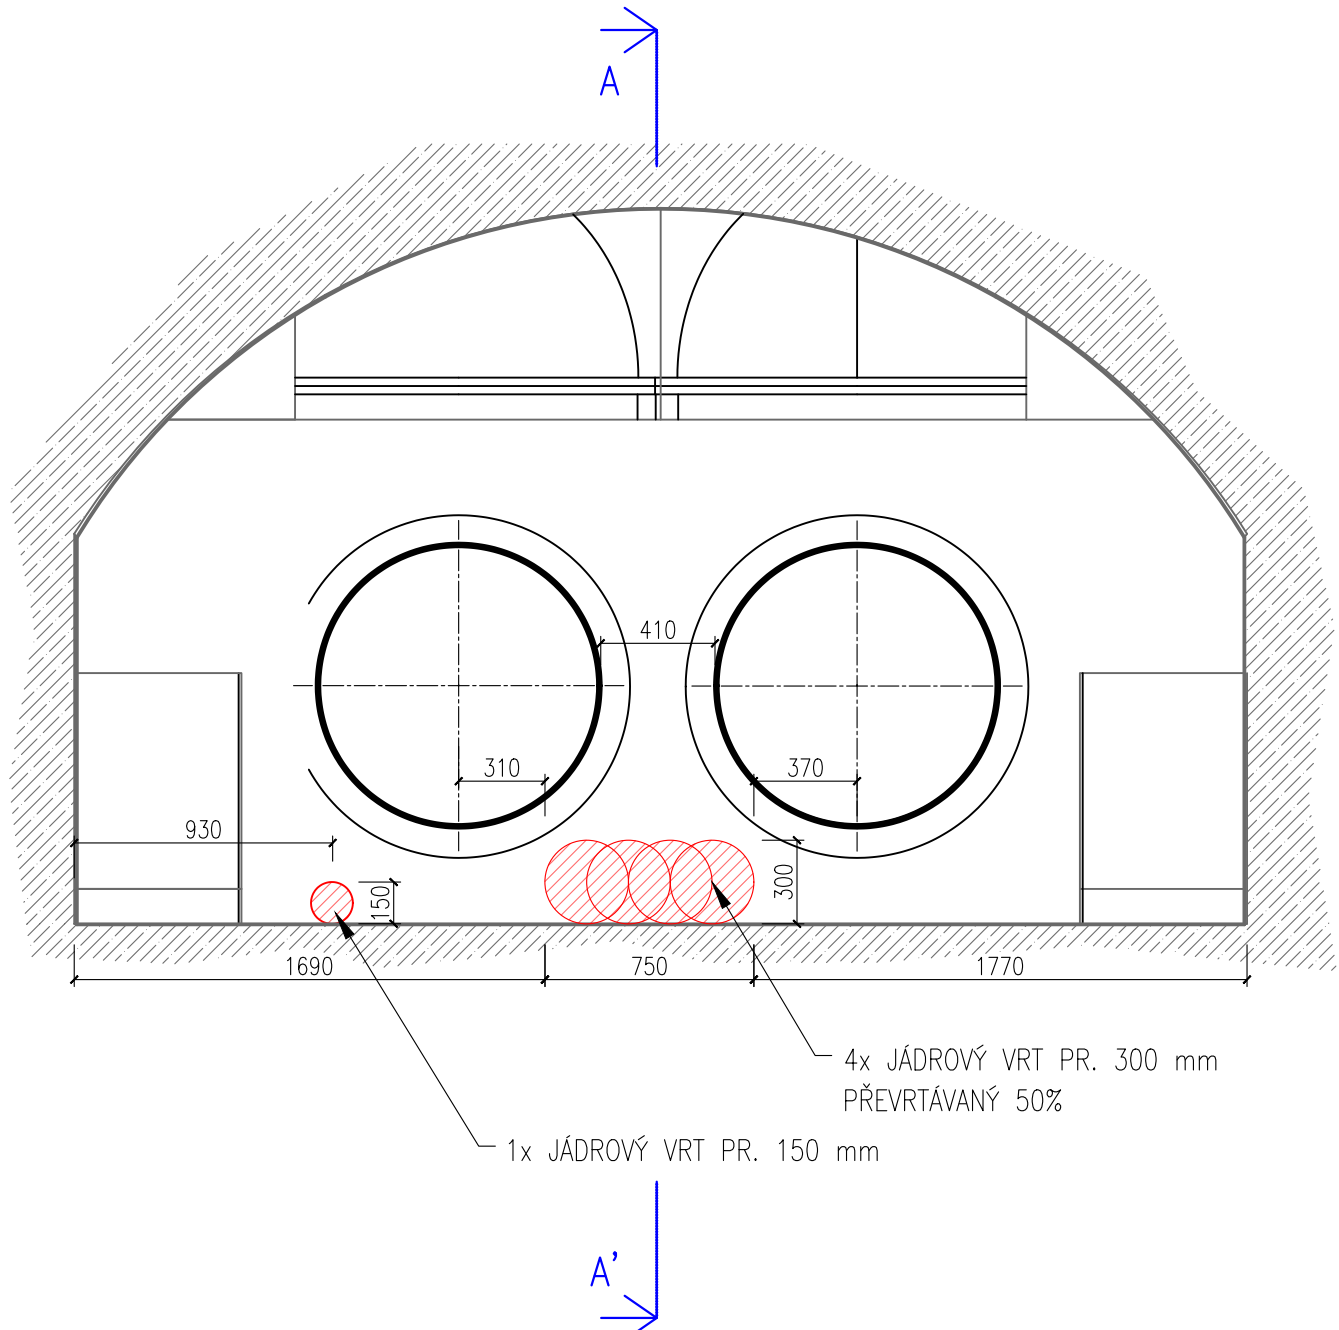


AXONOMETRICKÝ POHLED - BOURACÍ PRÁCE

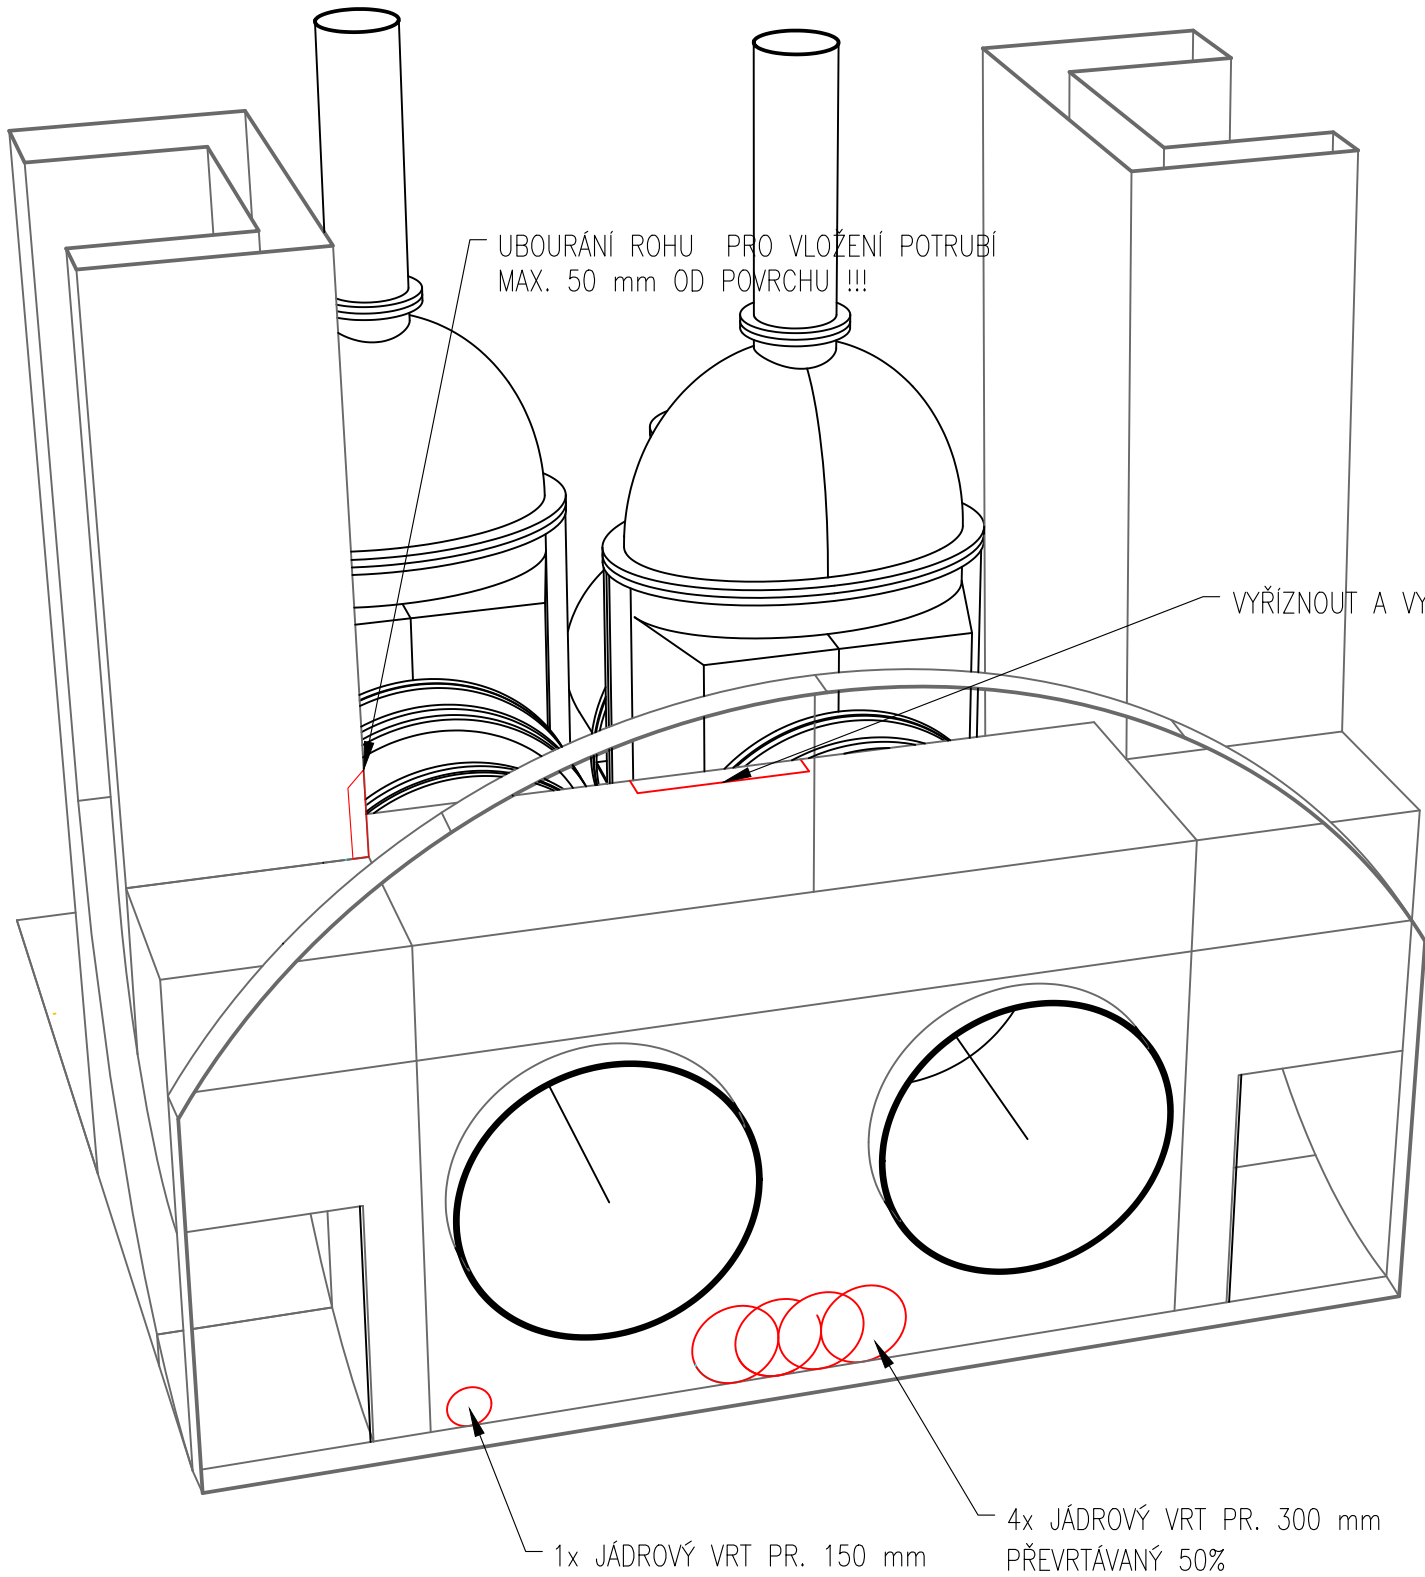

A-A' PODÉLNÝ ŘEZ - BOURACÍ PRÁCE

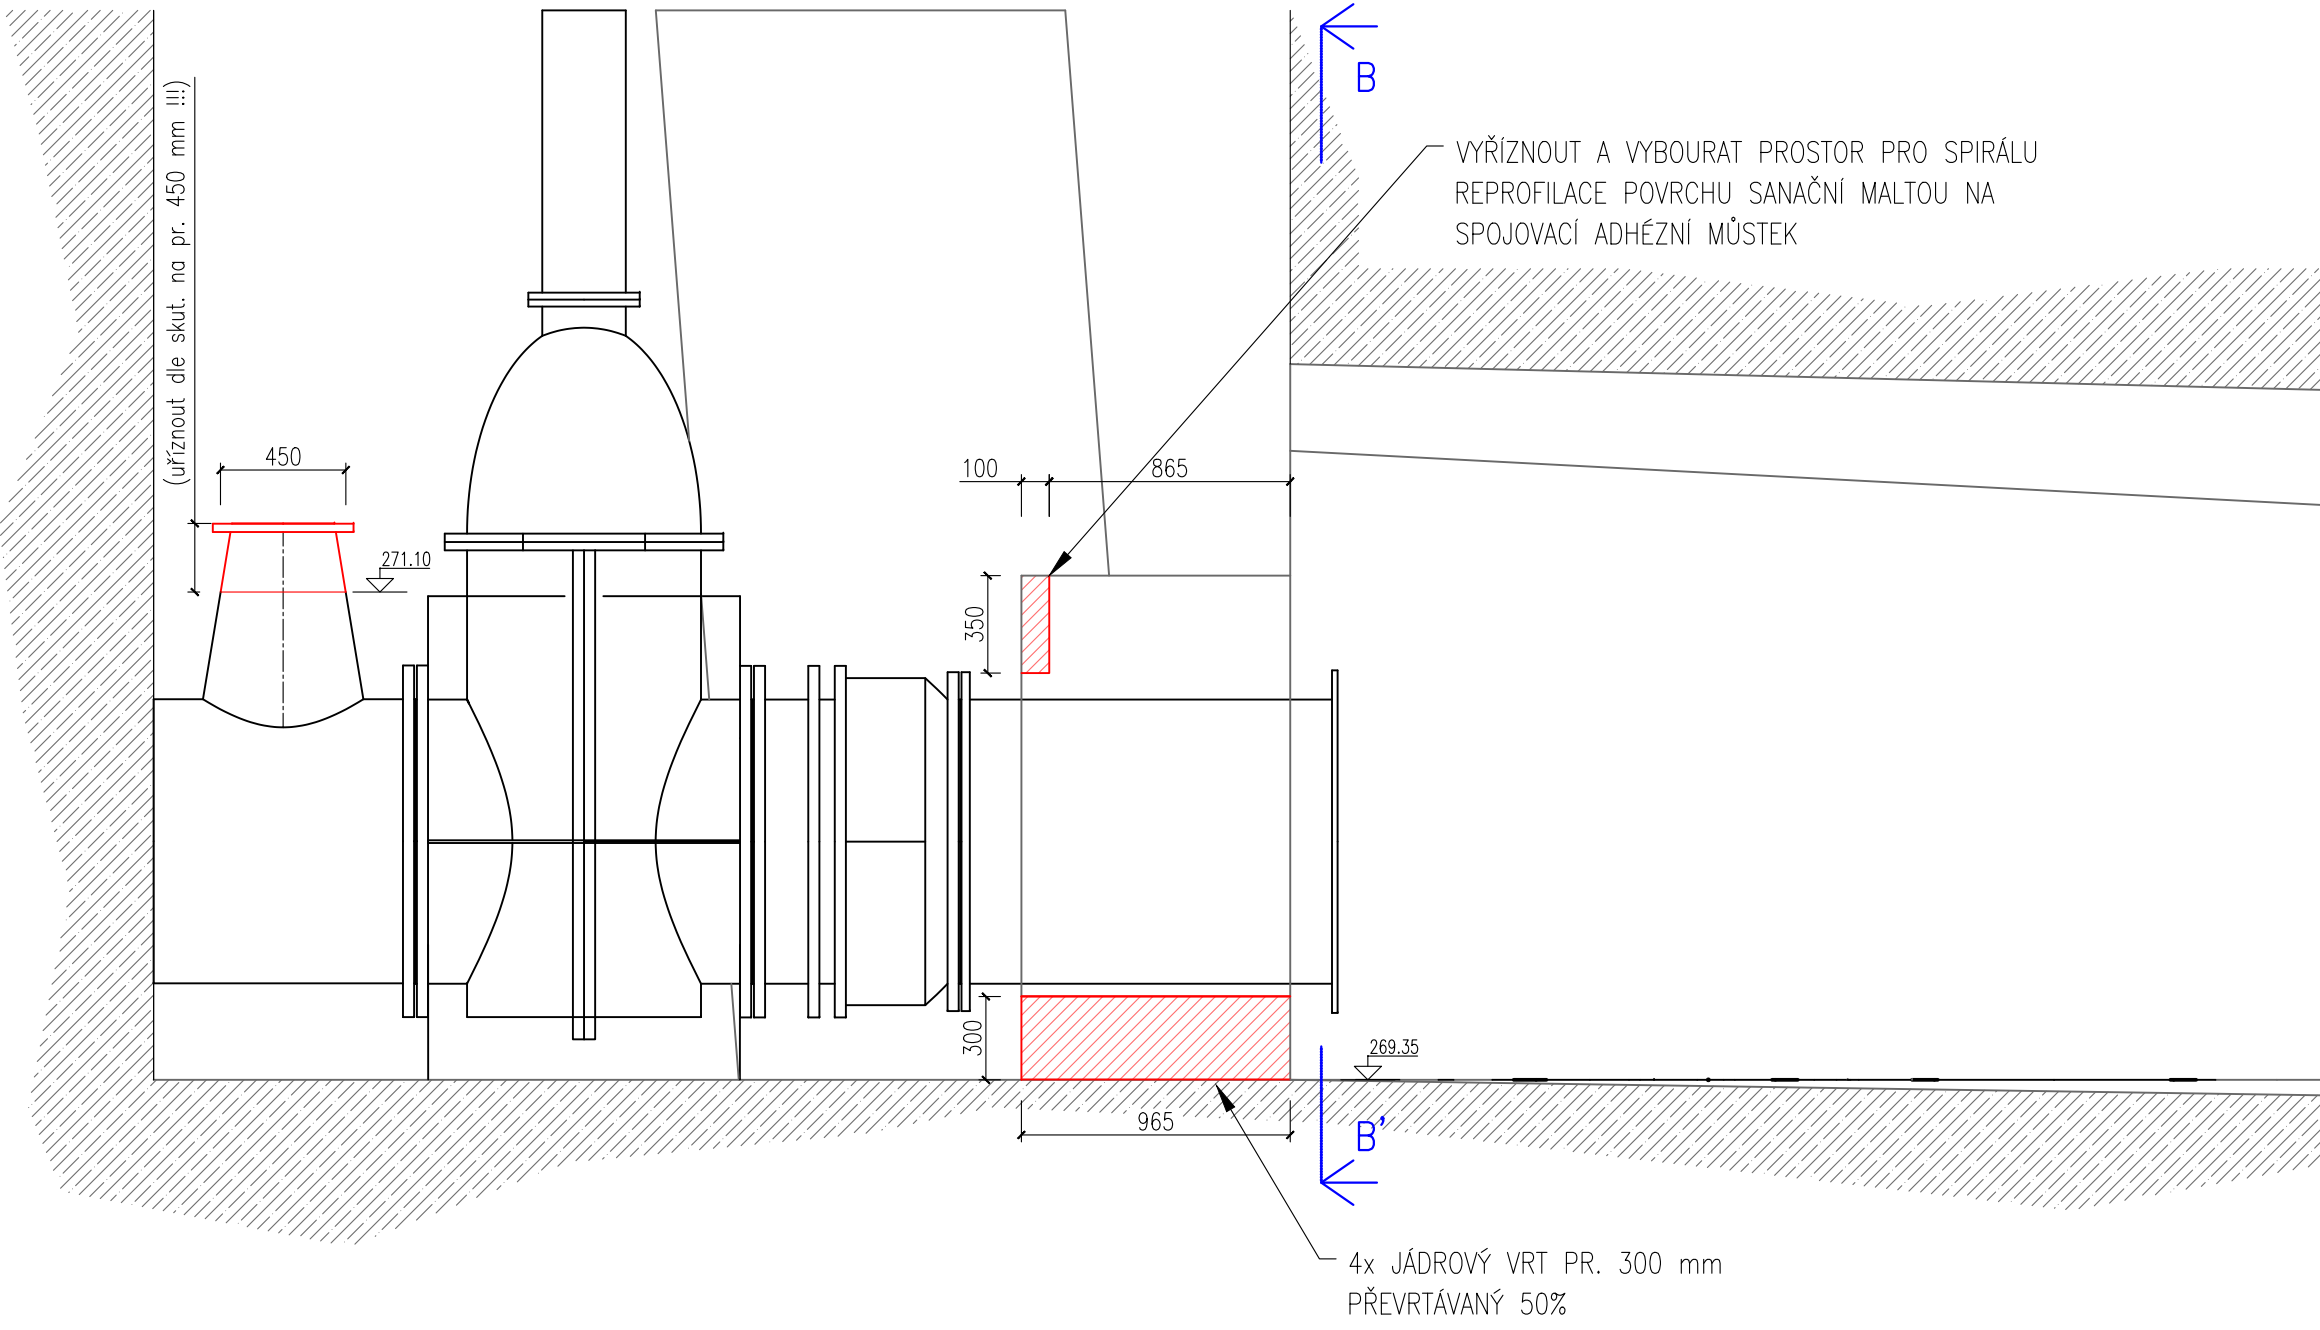

PŮDORYSNÝ ŘEZ - BOURACÍ A DEMONTÁŽNÍ PRÁCE

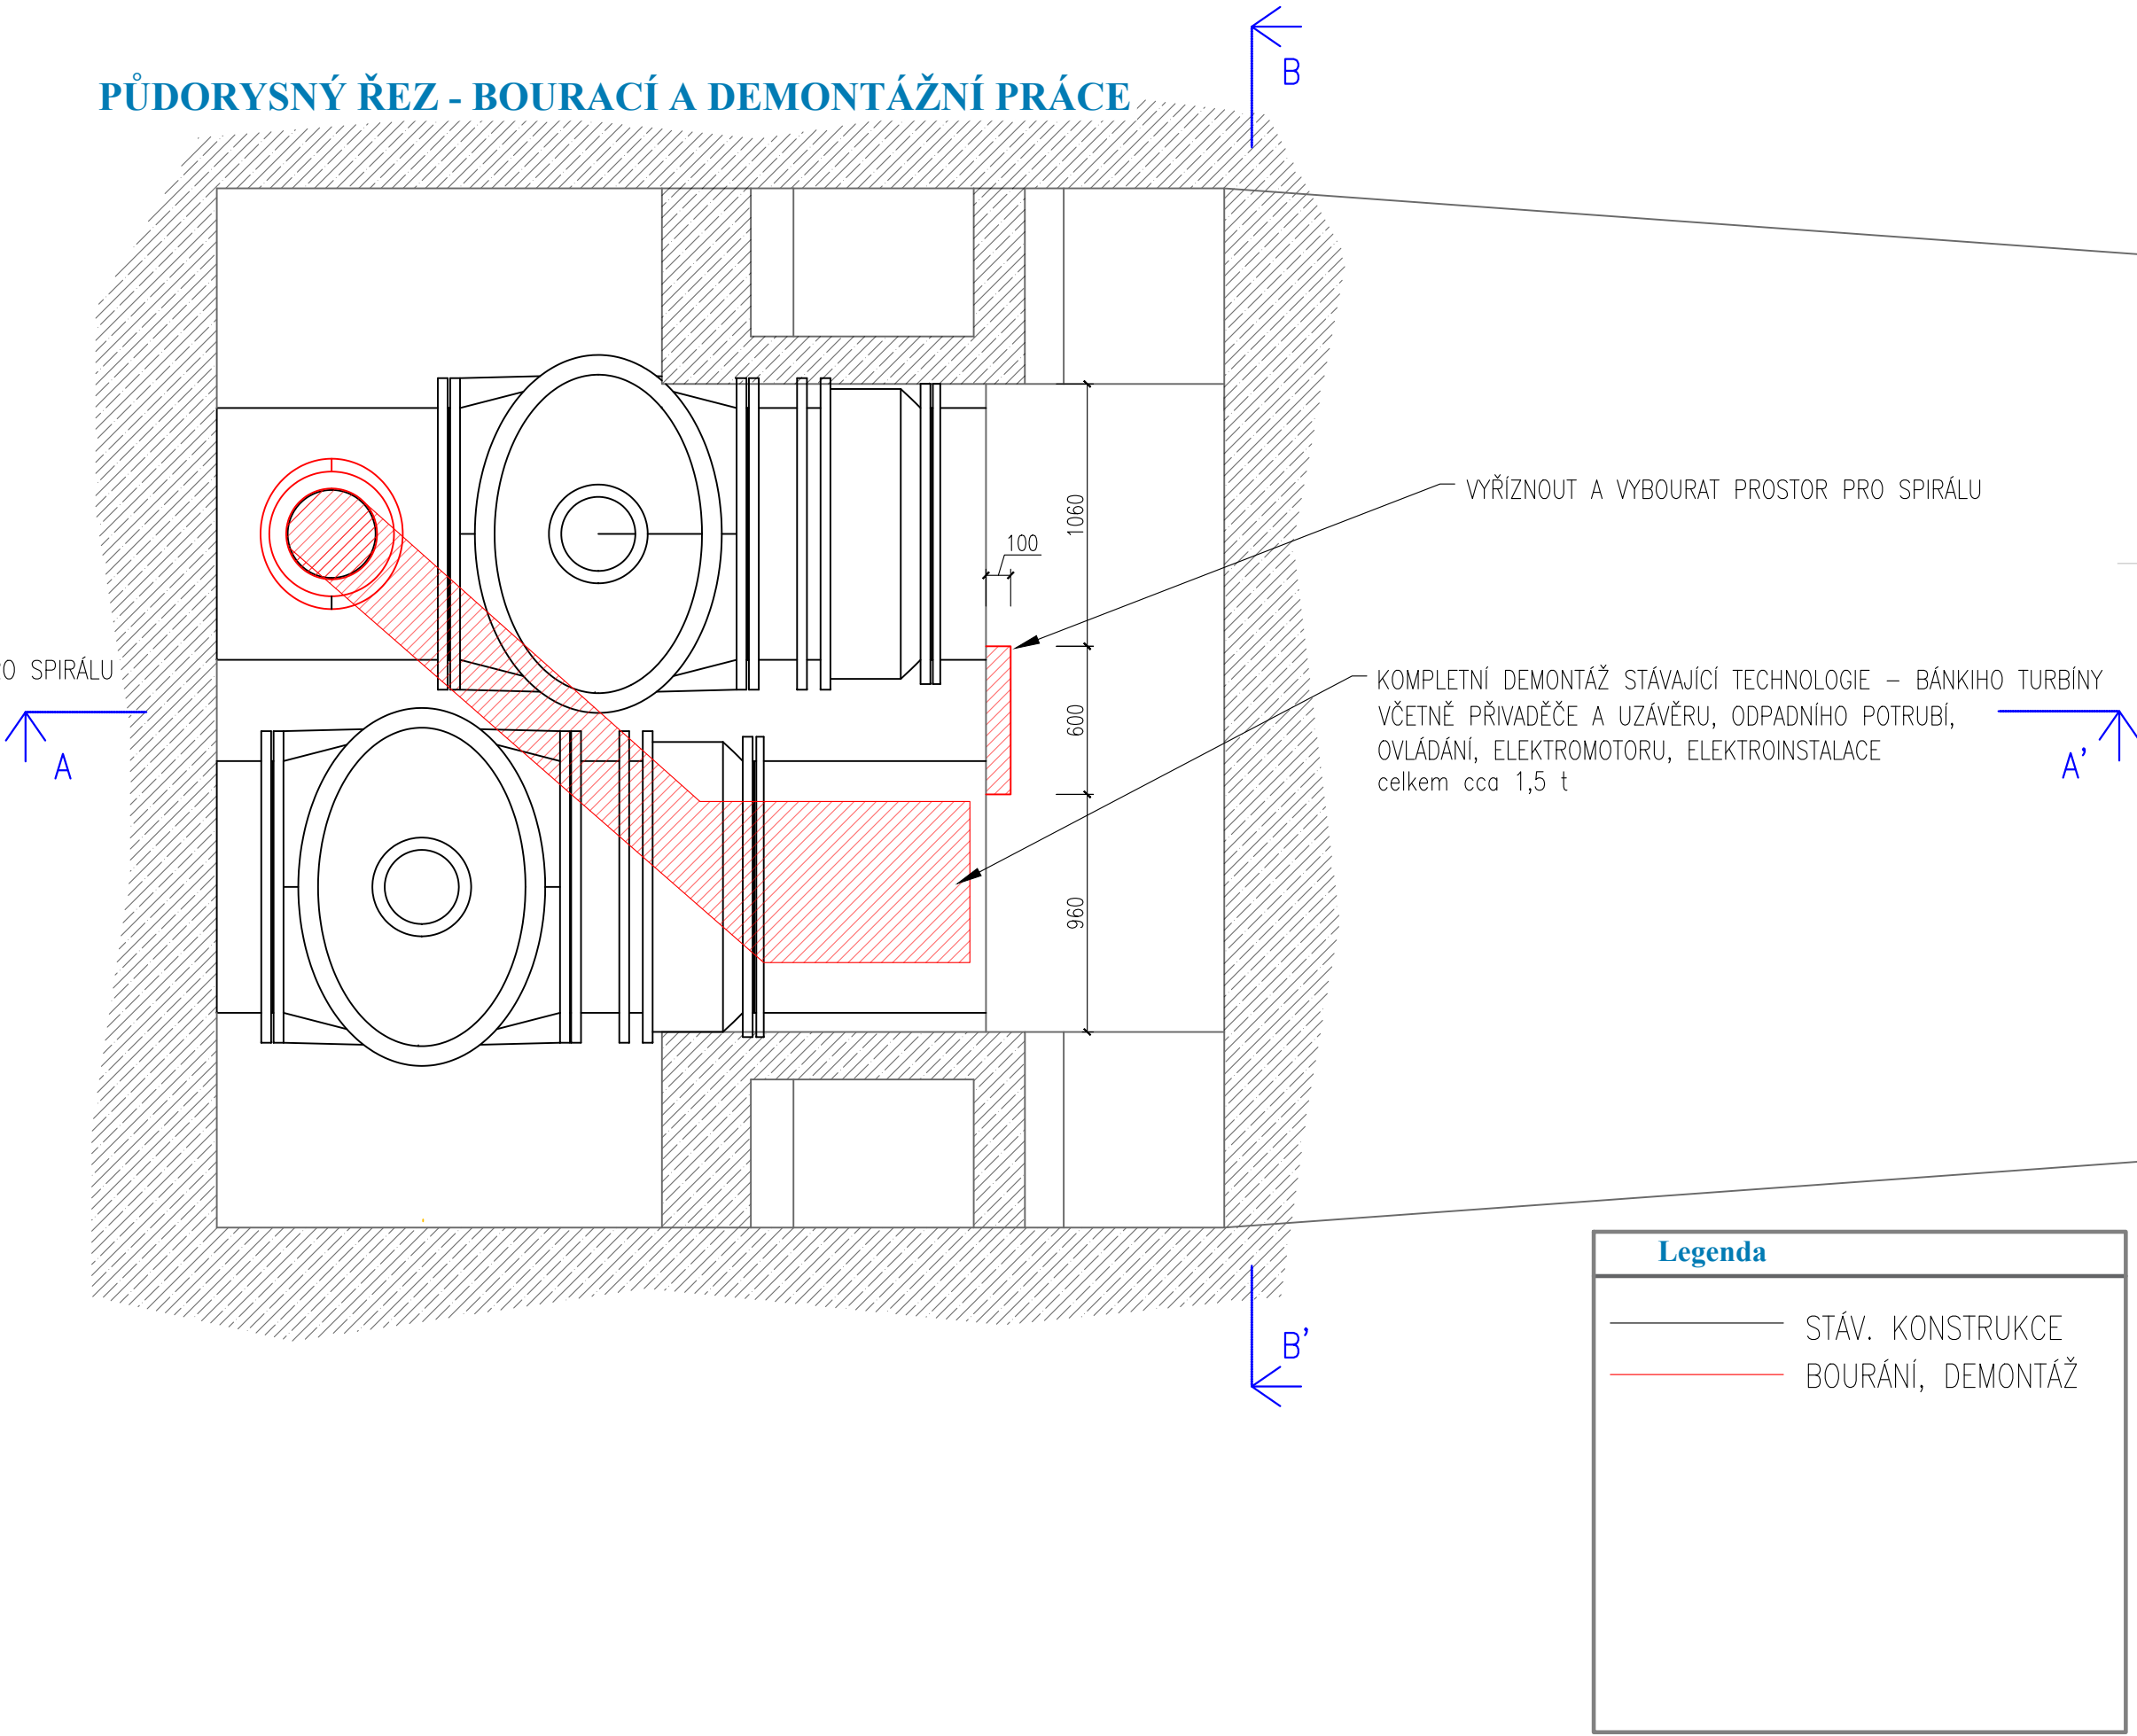

Legenda	
	STĀV. KONSTRUKCE
	BOURÁNĪ, DEMONTÁŽ



Souřadný systém je S-JTSK. Výškový systém je ŘPN.

Veškeré IS je nutné před zahájením stavby ověřit a vyvěřit.

Zhotovitel: 	enviHydro s.r.o. č.p. 32, 282 03 Chotislko mob: 725 957 101 info@enviHydro.cz	Paré číslo:		Autorizační razítka:	
		Vypracoval:	Ing. Tomáš Rudolf		
Investor: 	Povodí Moravy, s.p. Dřevařská 932/11, 602 00 Brno IČ: 70890013 DIČ: CZ70890013	Odp. projektant:	Ing. Tomáš Rudolf		
		Zakázka:	ch013/2024	Datum:	05/2024
Stupeň:		DSP	Měřítko:	1 : 25	
Název části:					
"VD LUHAČOVICE - MODERNIZACE MVE, DSP"					
Název části:	DOKUMENTACE OBJEKTŮ			Část:	D
Příloha:	DEMONTÁŽE, BOURACÍ PRÁCE			Číslo přílohy:	D.1.3