
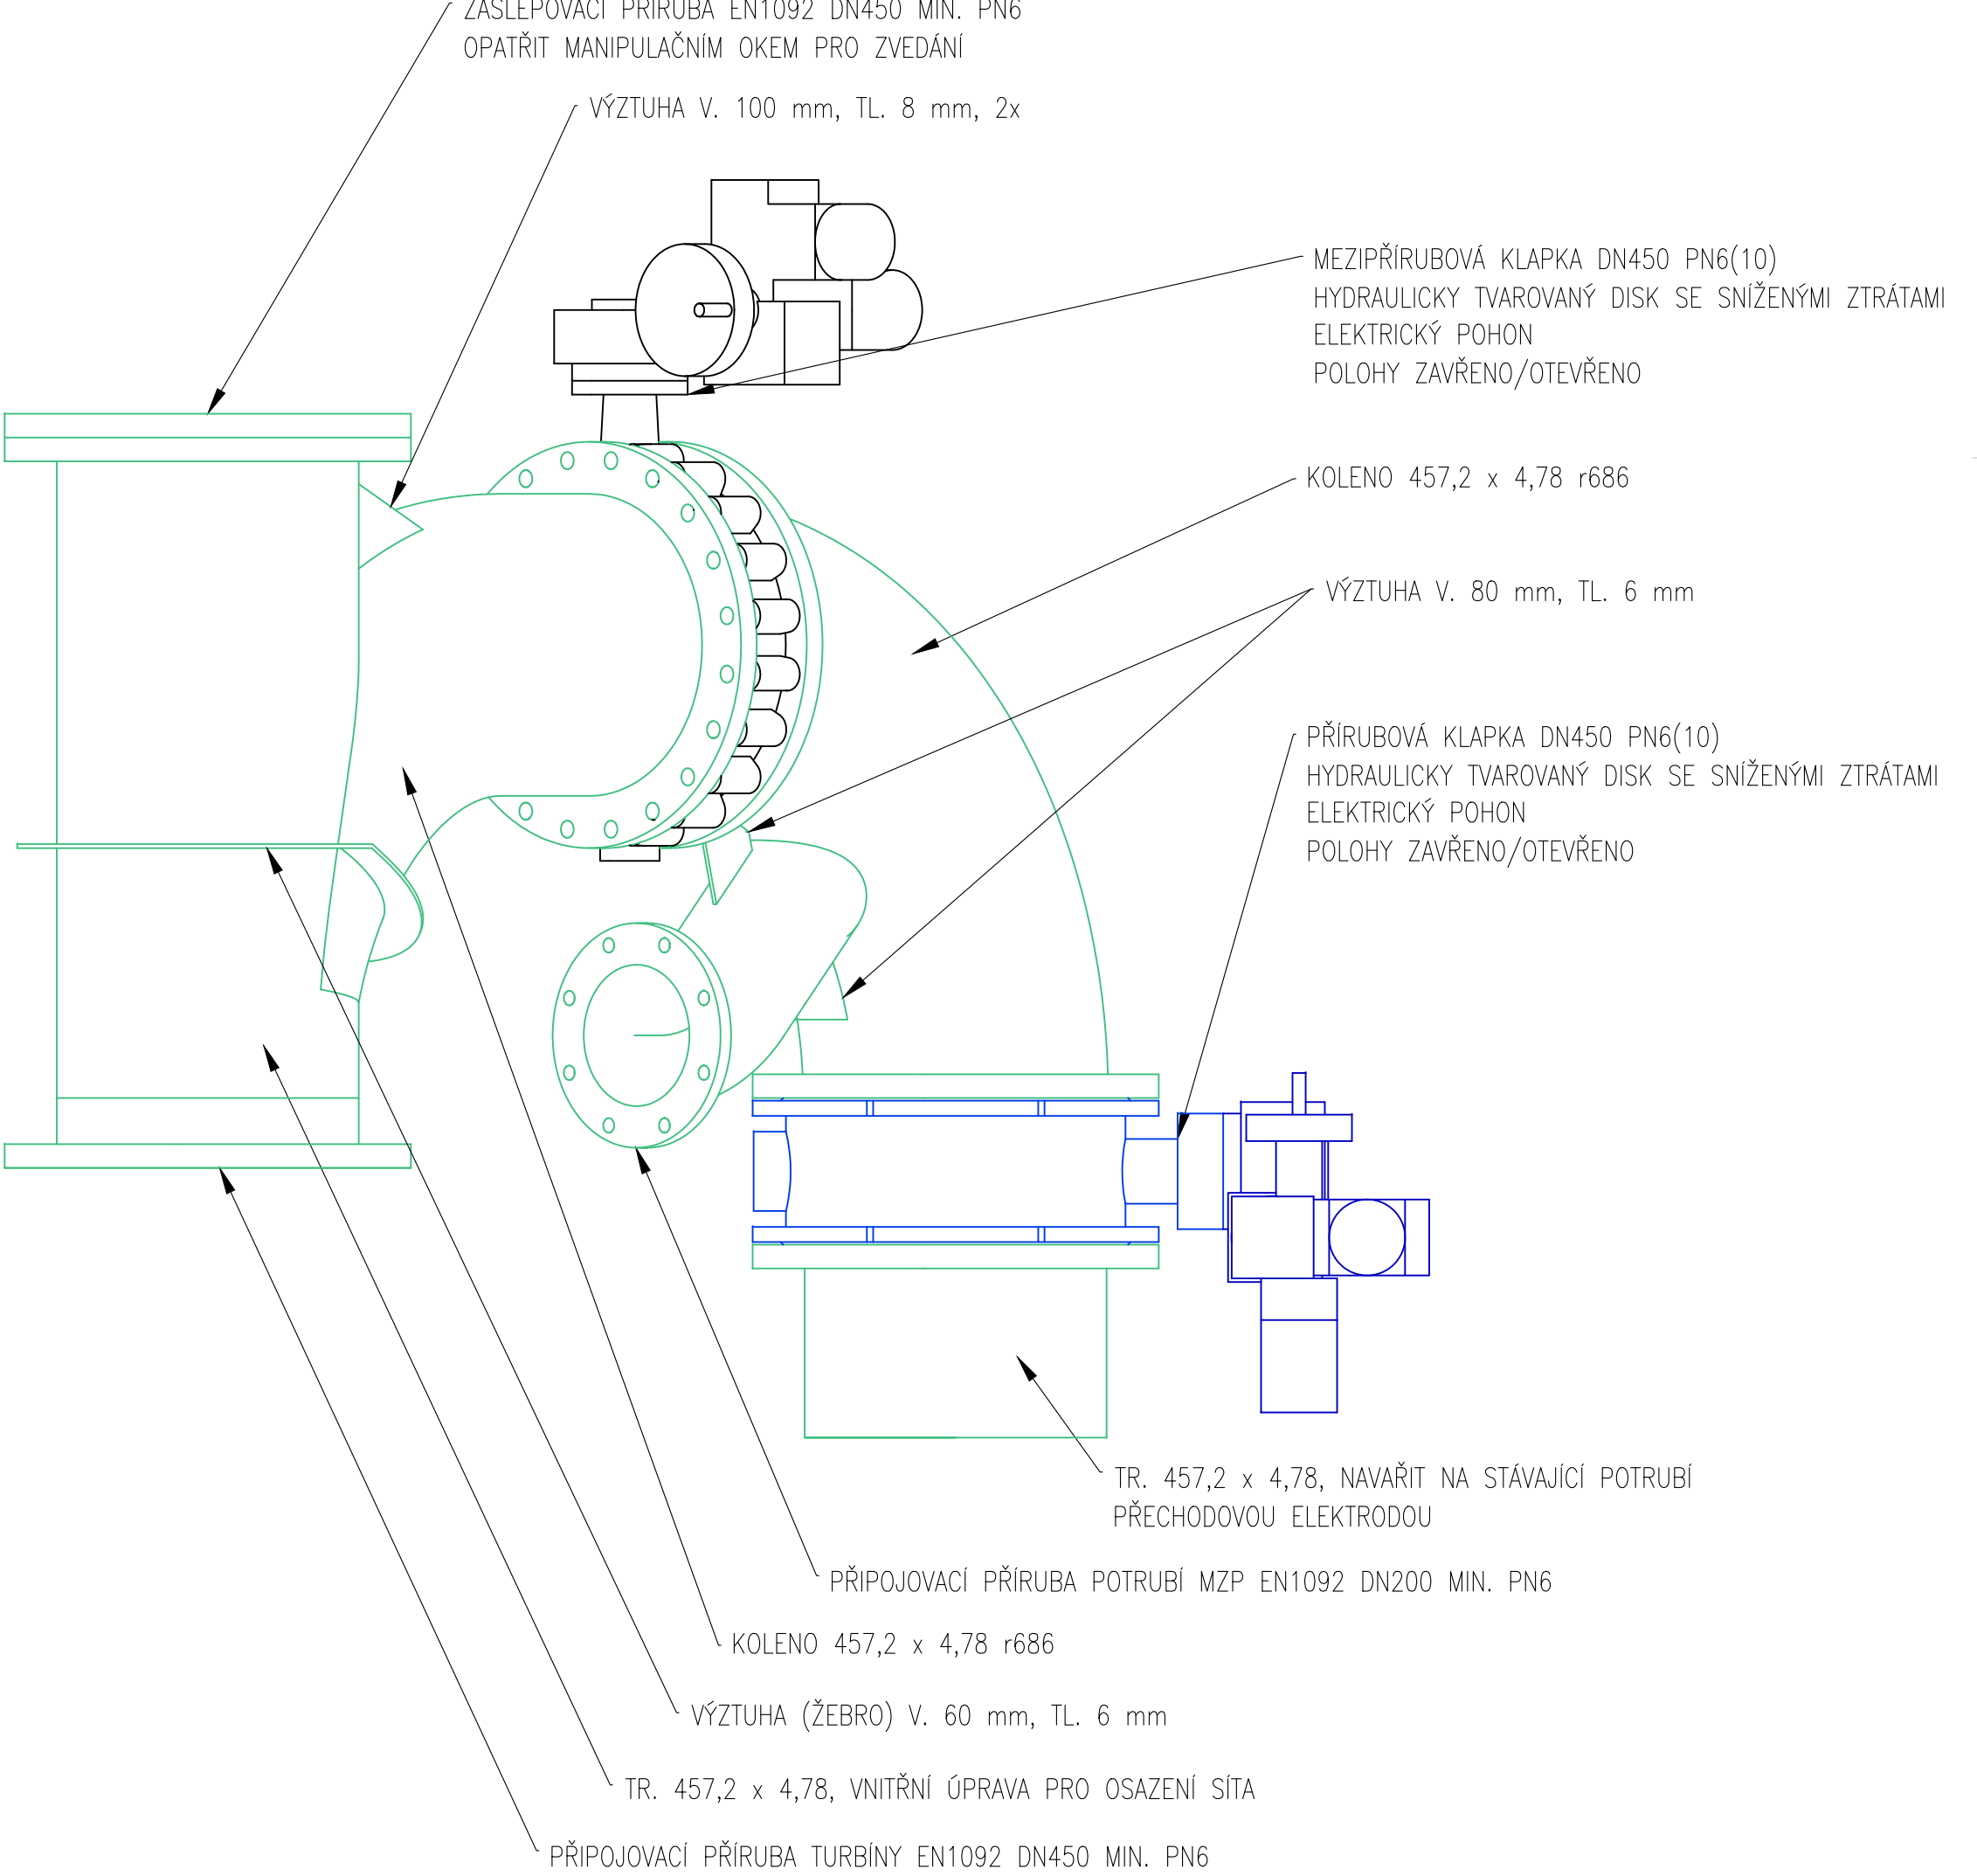
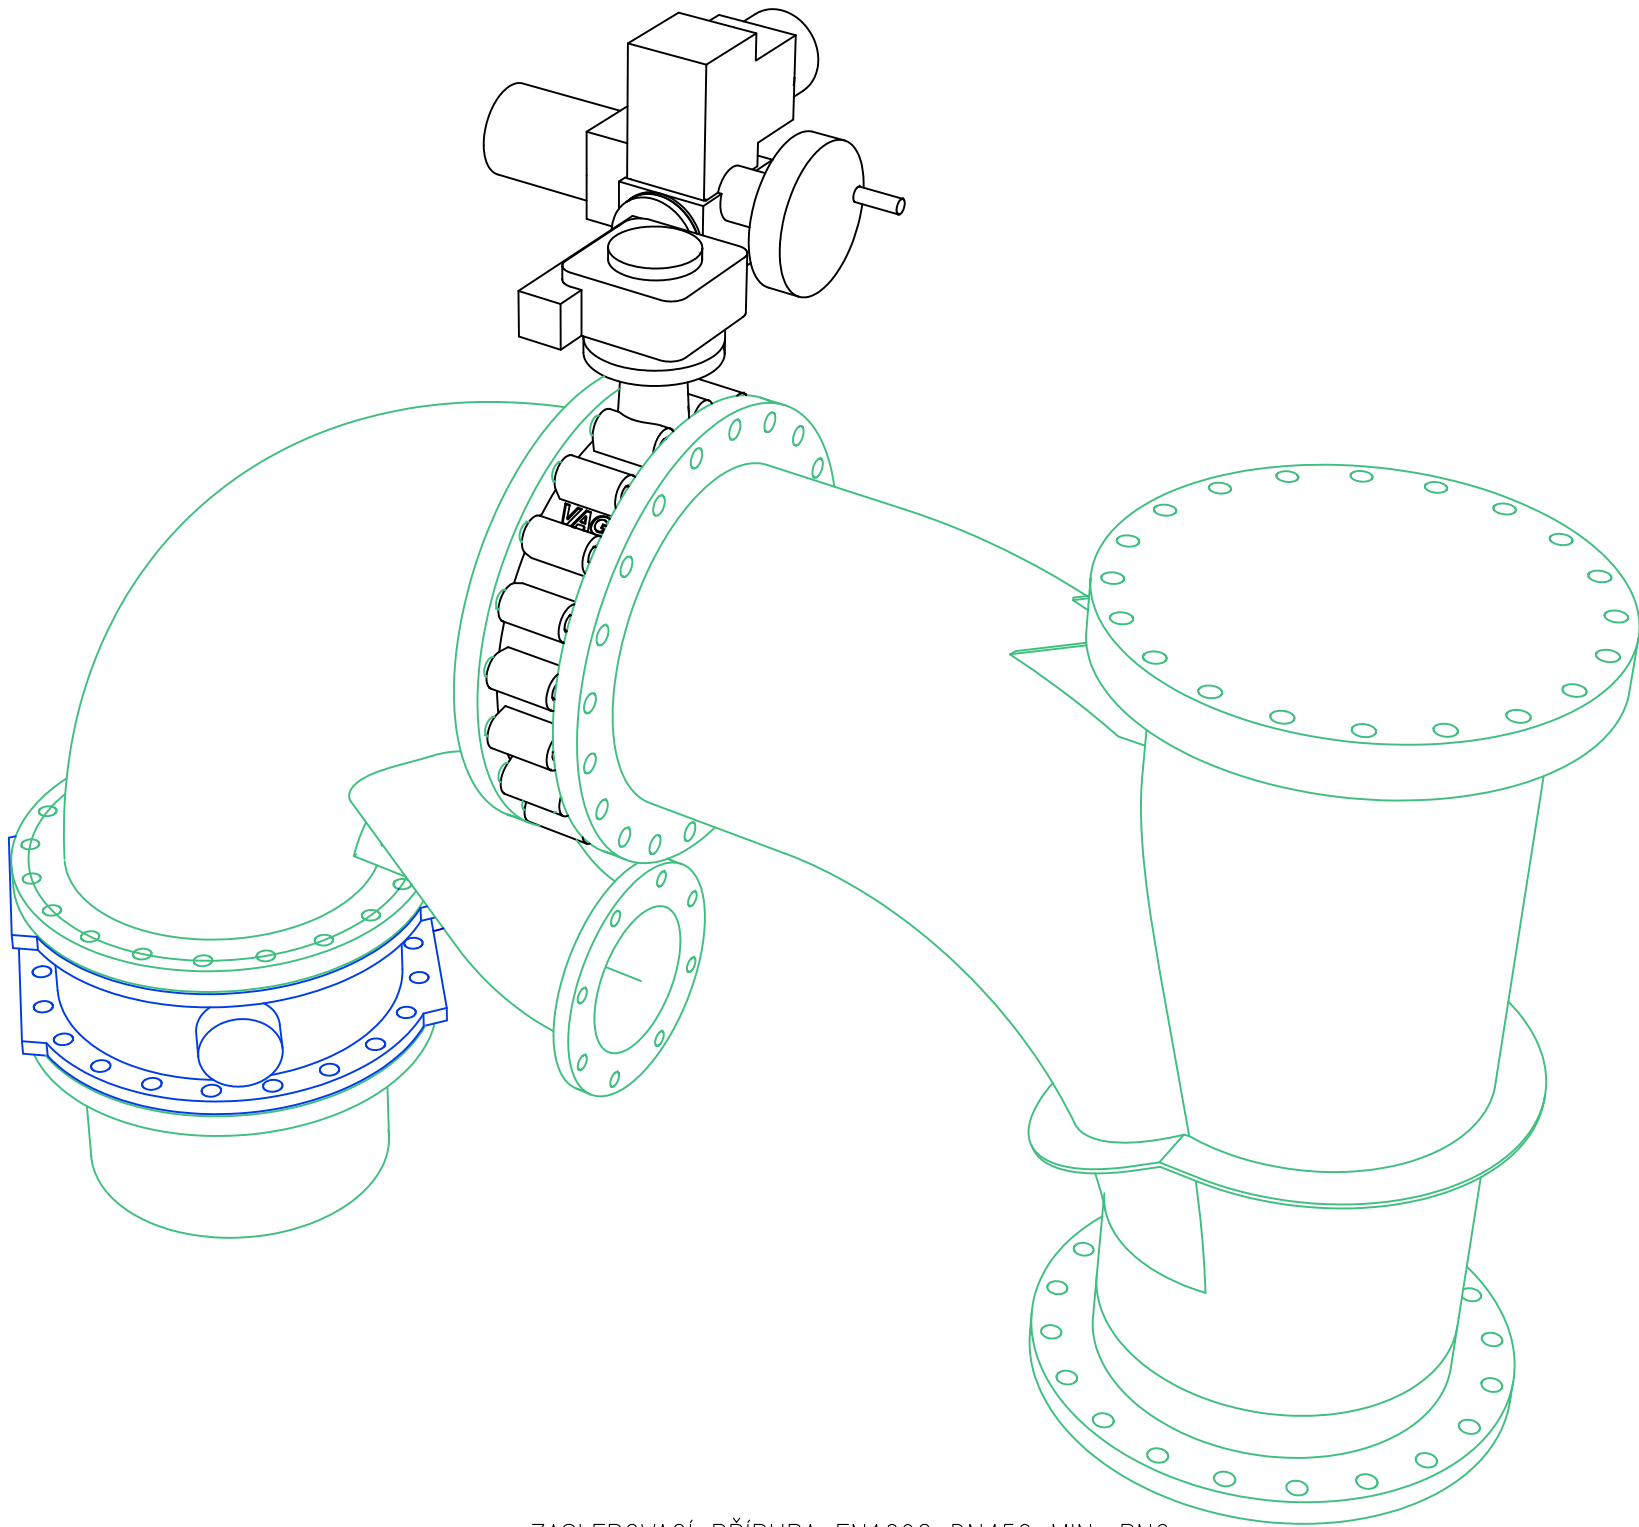


SESTAVA POTRUBÍ PŘIVADĚČE  
MĚŘITKO 1 : 10

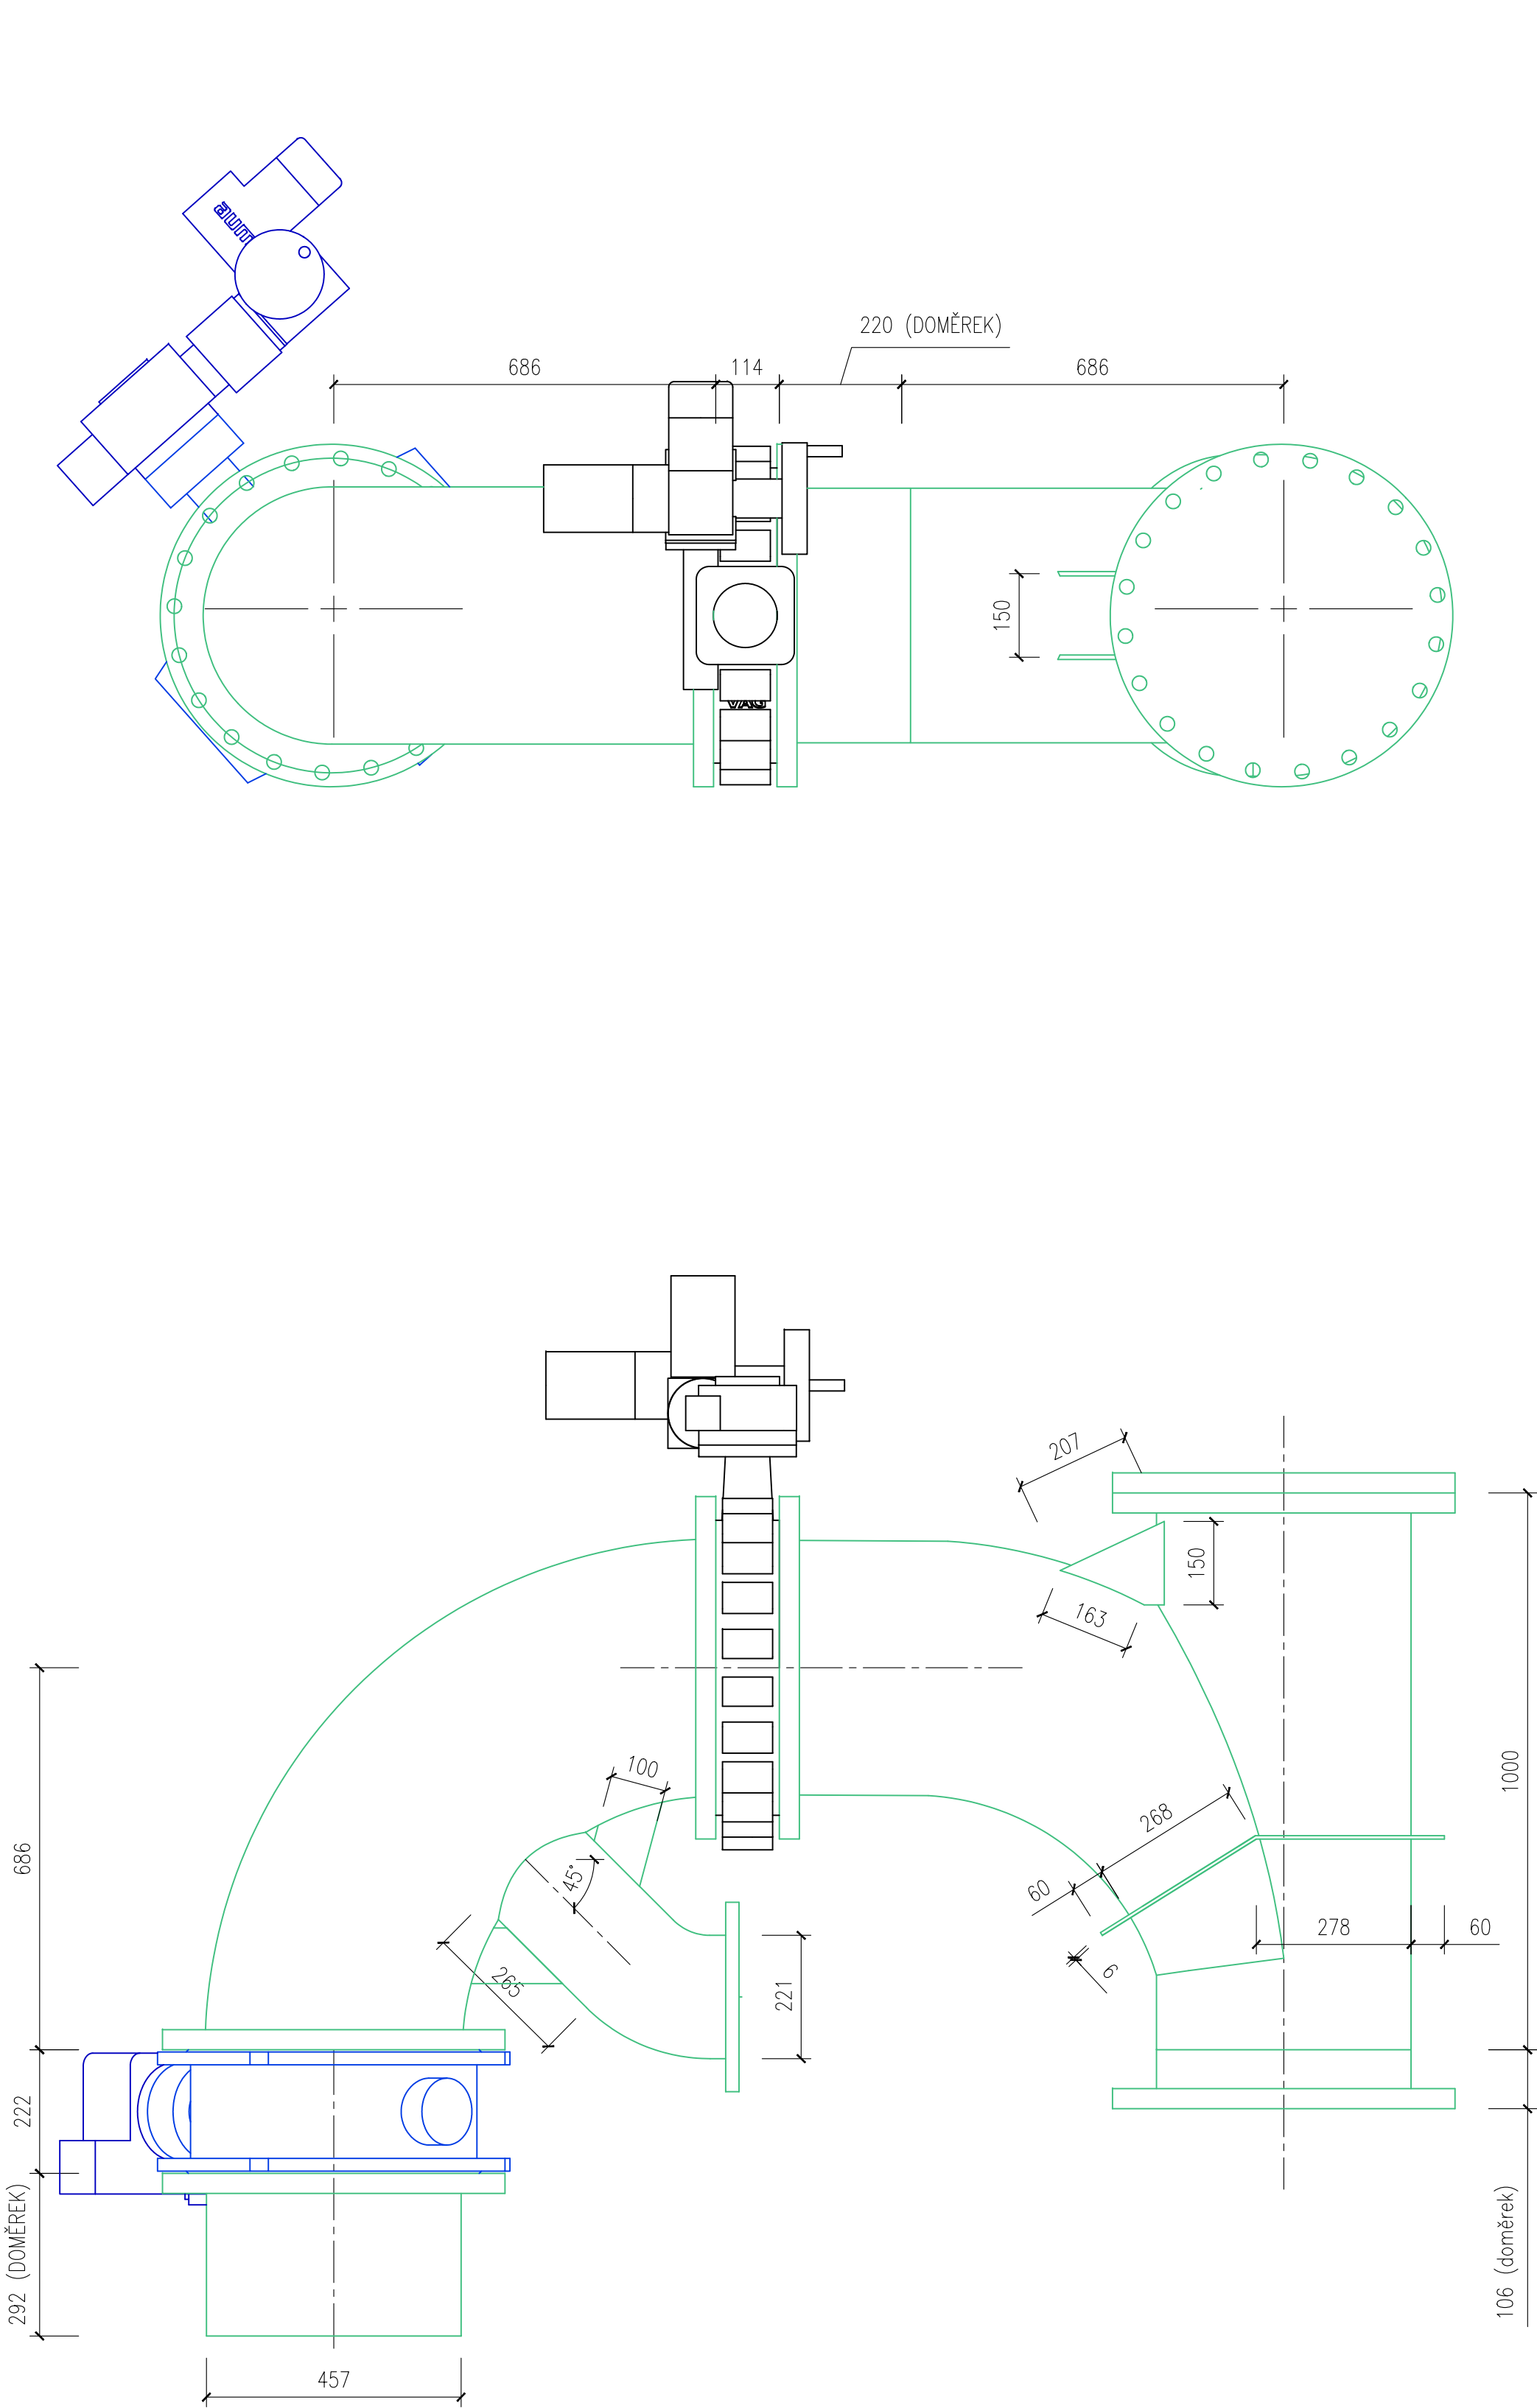

POL.	NÁZEV	MATERIÁL	KG
1	TRUBNÍ SESTAVA DN450	1.4301	450
2	KLAPKA MEZIPŘÍRUBOVÁ DN450 PN6(10)	LITINA	140
3	KLAPKA PŘÍRUBOVÁ DN450 PN6(10)	LITINA	170

Součástí systému je 5-ITSK. Výřkový systém je bpr.  
Veškeré SI je nutné před zahájením stavby ověřit a vyřadit.

Zhotovitel:		EnviHydro s.r.o. č.p. 32, 282 03 Chotisko mob: 725 957 101 info@envihydro.cz	Paré číslo:	Autorizační razítko:	
Investor:		Povodí Moravy, s. p. Dřevařská 932/11, 602 00 Brno IČ: 70890013 DIČ: CZ70890013	Vypracoval:	Ing. Tomáš Rudolf	
			Odp. projektant:	Ing. Tomáš Rudolf	
			Zakázka:	eh013/2024	Datum: 05/2024
			Stupeň:	DSP	Měřítko: 1 : 10
Akce: "VD LUHAČOVICE - MODERNIZACE MVE, DSP"					
Název části: DOKUMENTACE OBJEKTŮ				Číslo:	D
Příloha: SESTAVA POTRUBÍ PŘIVADĚČE				Číslo přílohy:	D.1.7