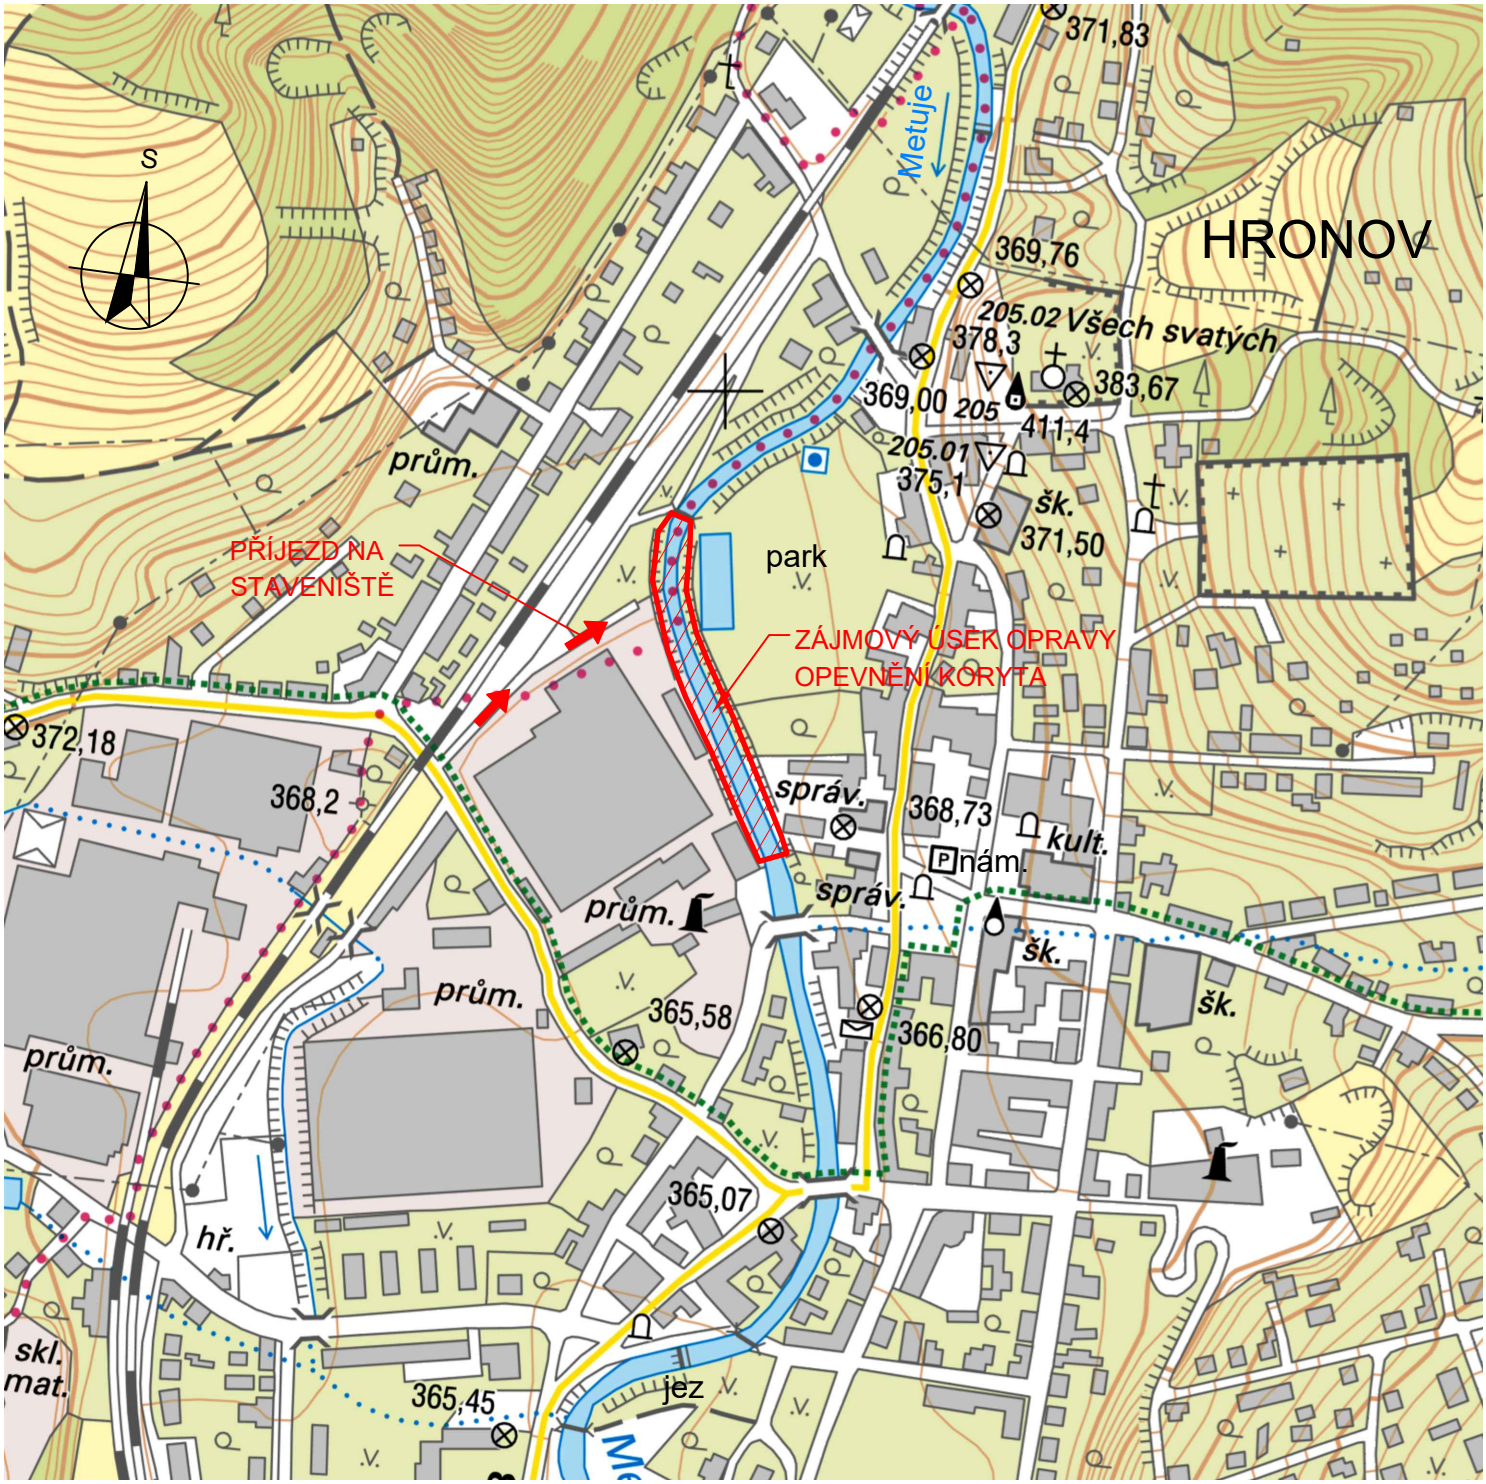

0 50 100 150 200 250

metrů

1:5000

FORMÁT 1 A4

Ved. odd. proj.	Ing. Petr VÁVRA		**Autor. ing.**	Ing. Petr VÁVRA	
Zodp. proj.	Mgr. K. MANDLÍKOVÁ		**Kreslil**	Mgr. K. MANDLÍKOVÁ	
Kraj: Královéhradecký	**Obec:** Hronov		**K.Ú.:** Hronov, Zbečník		
Investor: Povodí Labe, státní podnik, OIČ, Hradec Králové					

Povodí Labe, státní podnik
Víta Nejedlého 951/8
Slezské Předměstí
500 03 Hradec Králové
POVODÍ LABE

Název akce:

METUJE, HRONOV, OPRAVA OPEVNĚNÍ KORYTA, ř. km 45,300 - 45,531

Datum	prosinec 2022
Stupeň	DSJ
Pořadové číslo	3637
Číslo stavby 119 210 001	**Č. přílohy**
Měřítko 1 : 5 000	**C.2**

Příloha:

Přehledná situace