



Podélný profil: Bečva M 1:500/50
Rozsah: km 35,162 69 - km 35,353 92

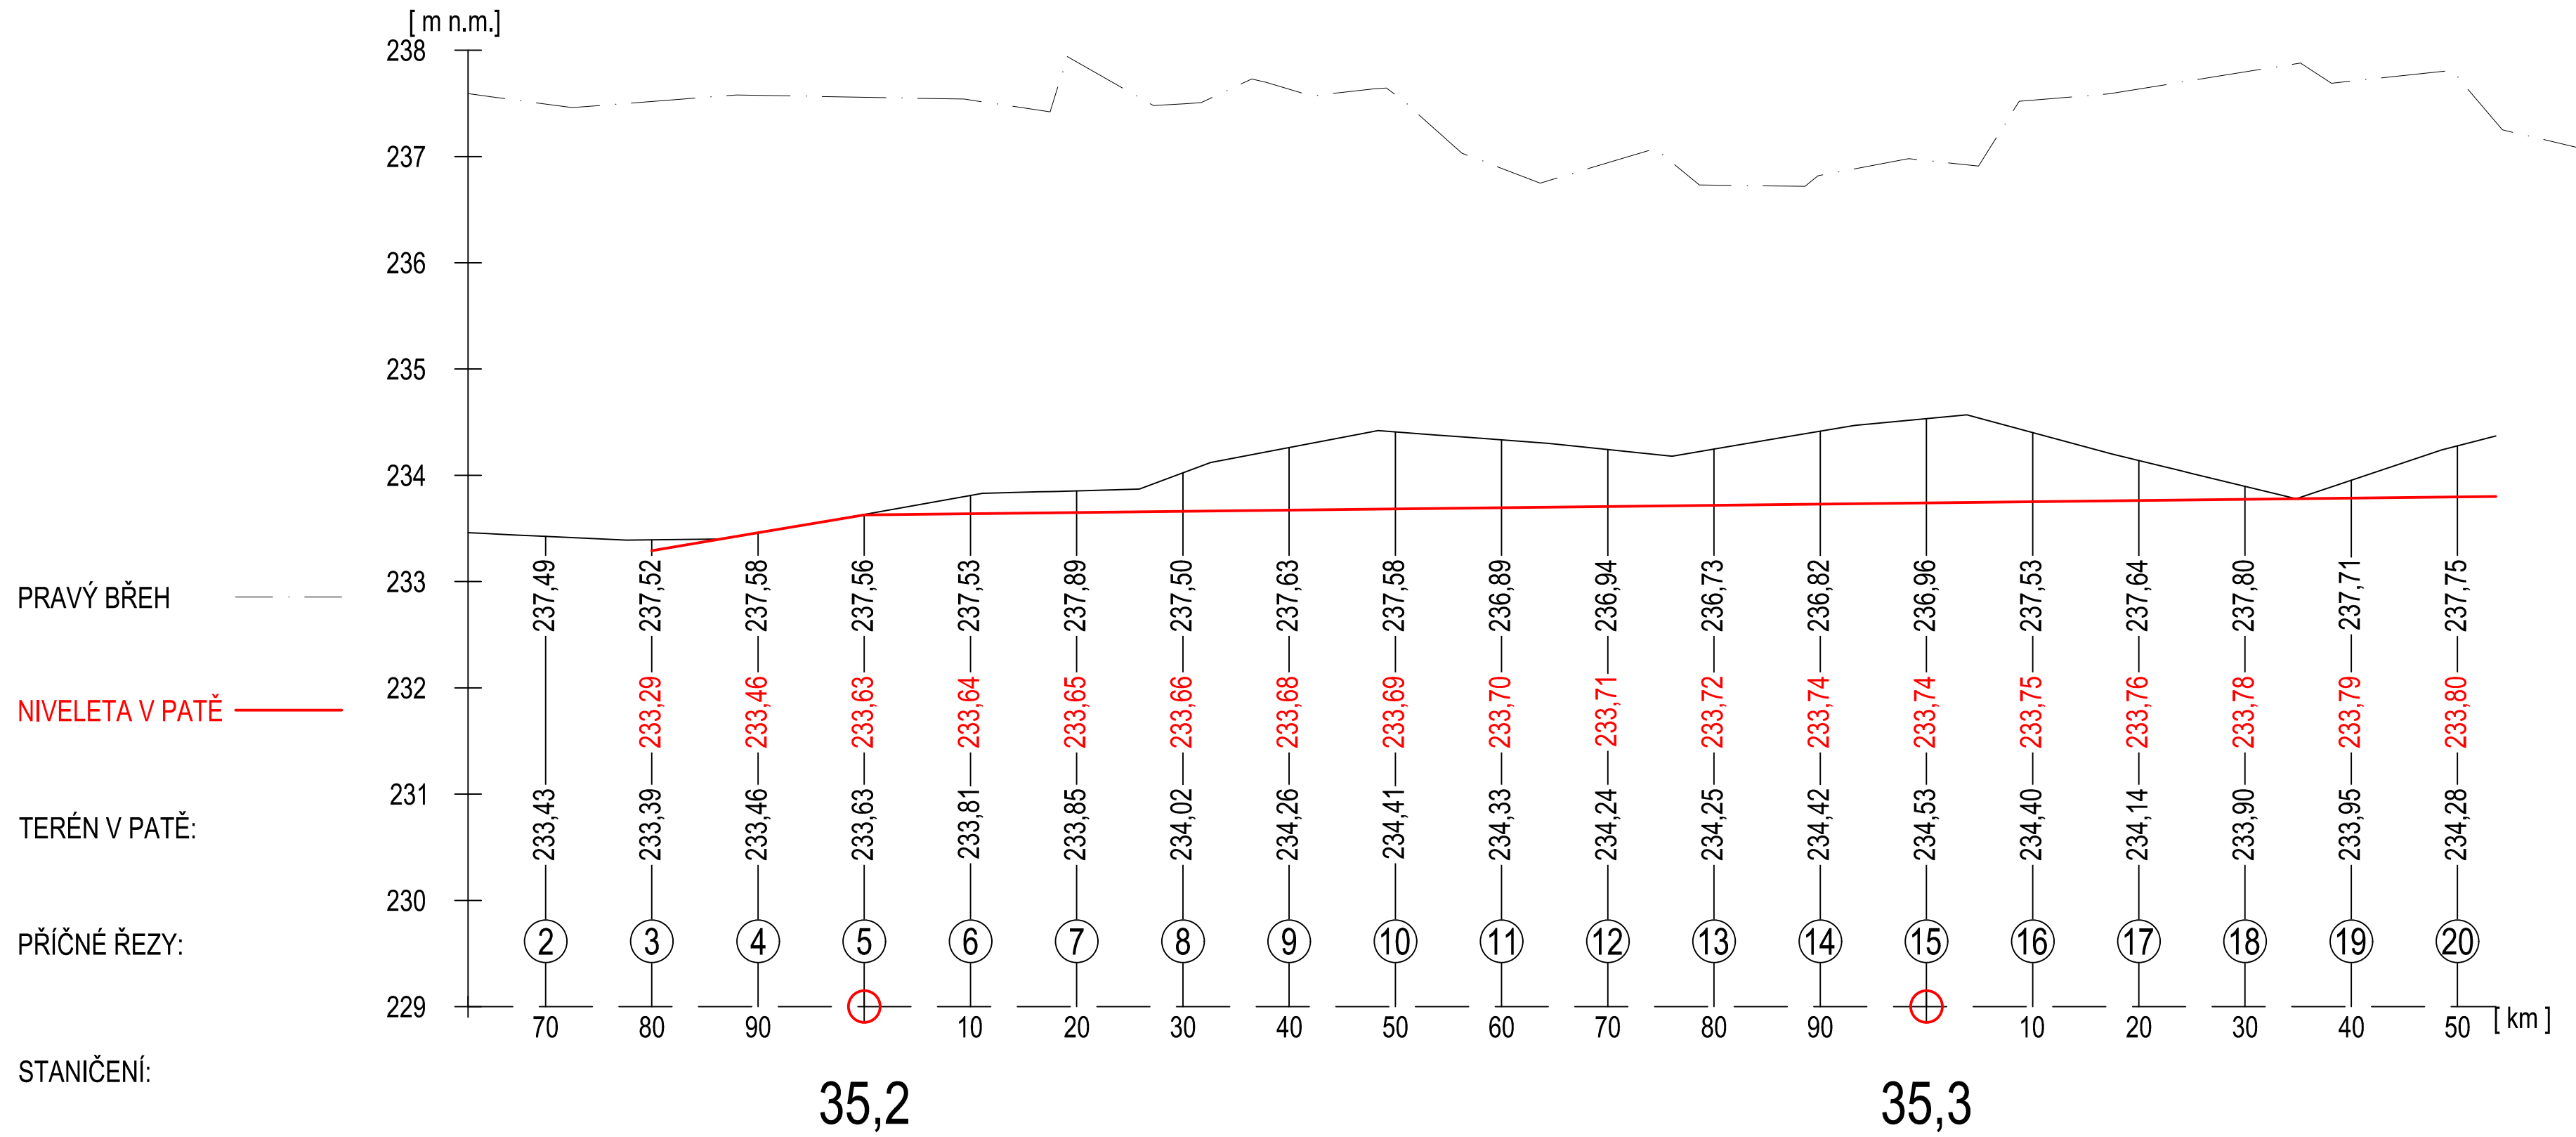

11. 8. 2025
162/2025

	Odpovědný řešitel	Zpracovatel podkladů	Kreslil	Prověřil
	Ing. Jaroslav Gric	Ing. Jaroslav Gric	Ing. Jaroslav Gric	Ing. Jaroslav Gric
Objednatel: Povodí Moravy, s.p., Dřevařská 932/1, 602 00 Brno				
Název zakázky: Bečva, Osek - Hranice, ř. km. 35,300 - 38,800			Stupeň	DPS
			Formát	4xA4
			Datum	09/2025
Část: SO01 Doplnění břehového opevnění - rovnaniny	Číslo zakázky		25 7162	
Název přílohy: Podélný profil	Měřítko		1:500/50	
	Číslo přílohy		D.1.3	
	Číslo výtisku			