



STABILIZAČNÍ PAS Ř. KM 0.05158


## PŪDORYS

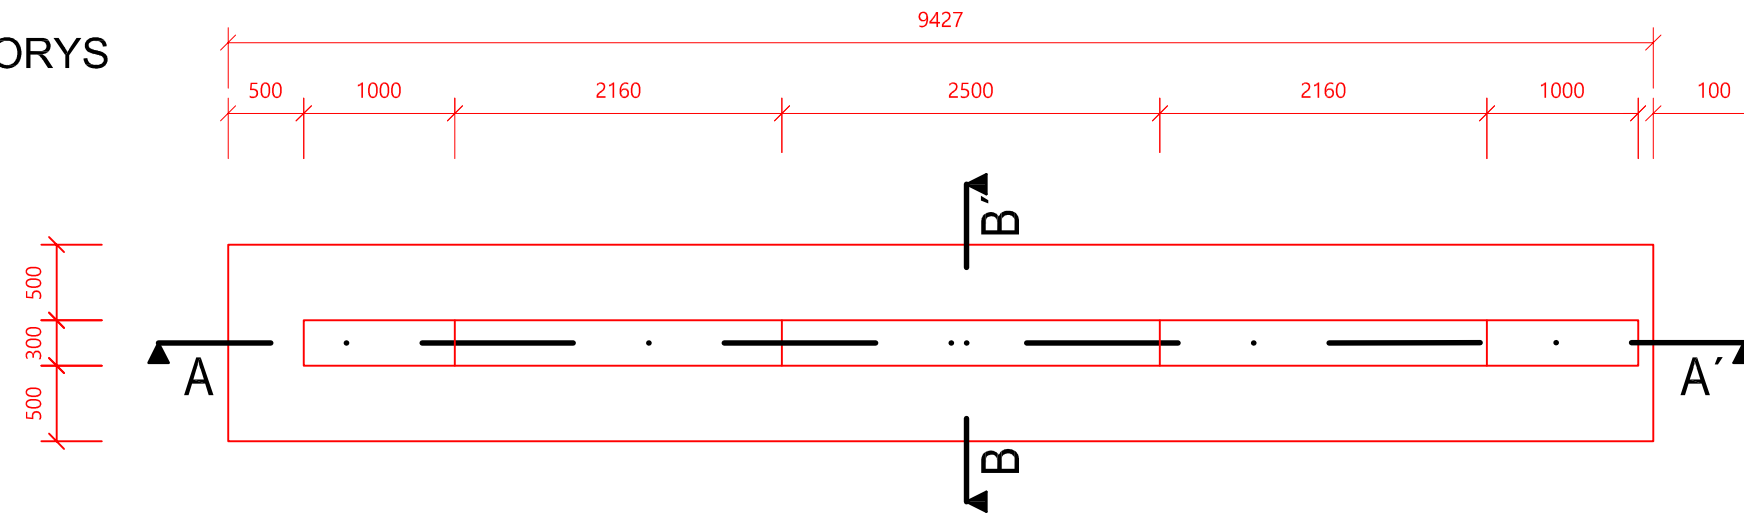

ŘEZ A-A'

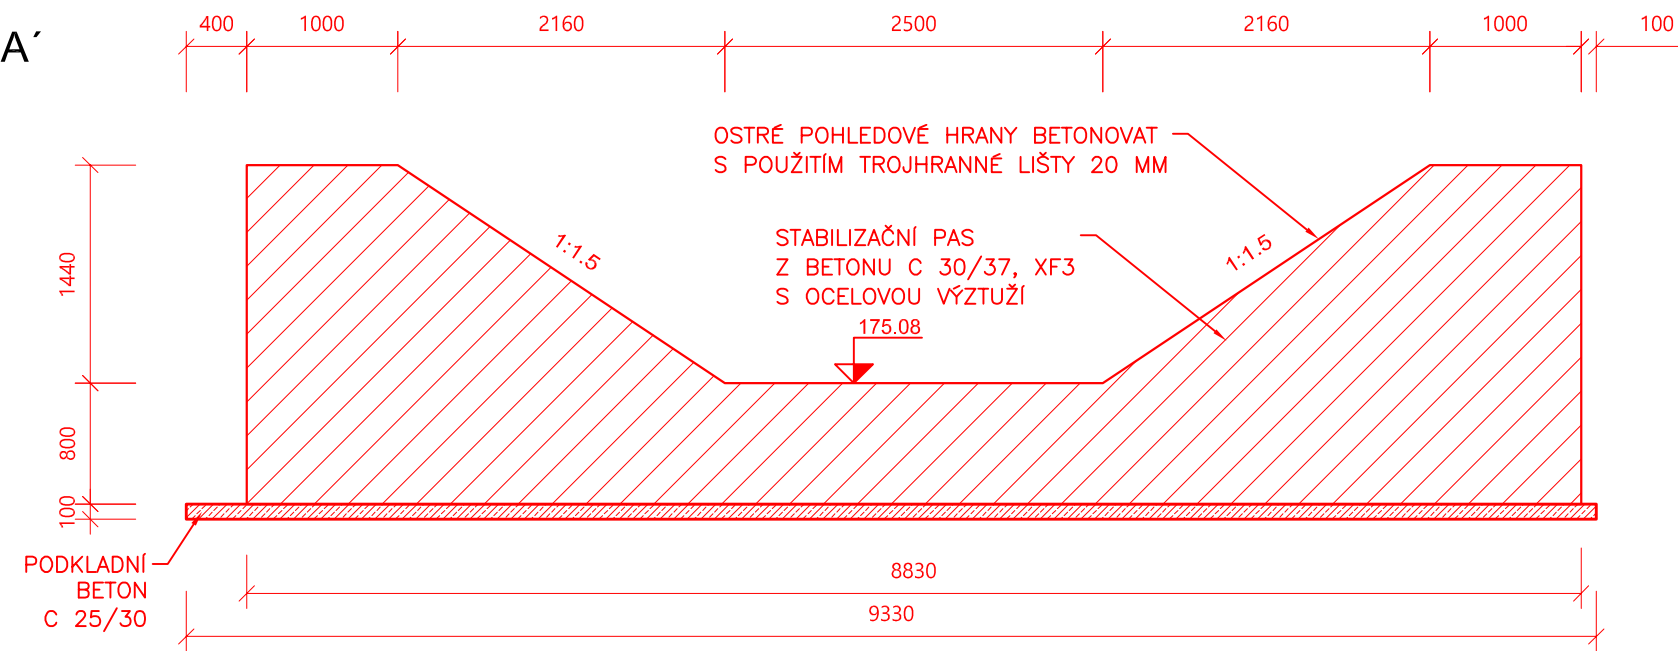


ŘEZ B-B'

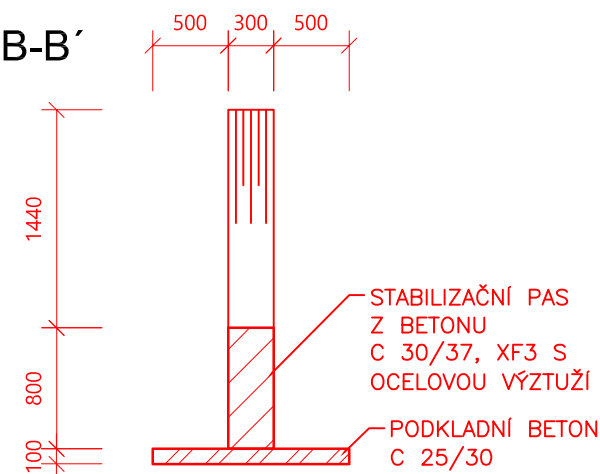


# SCHÉMA VÝZTUŽE


## PUDORYS

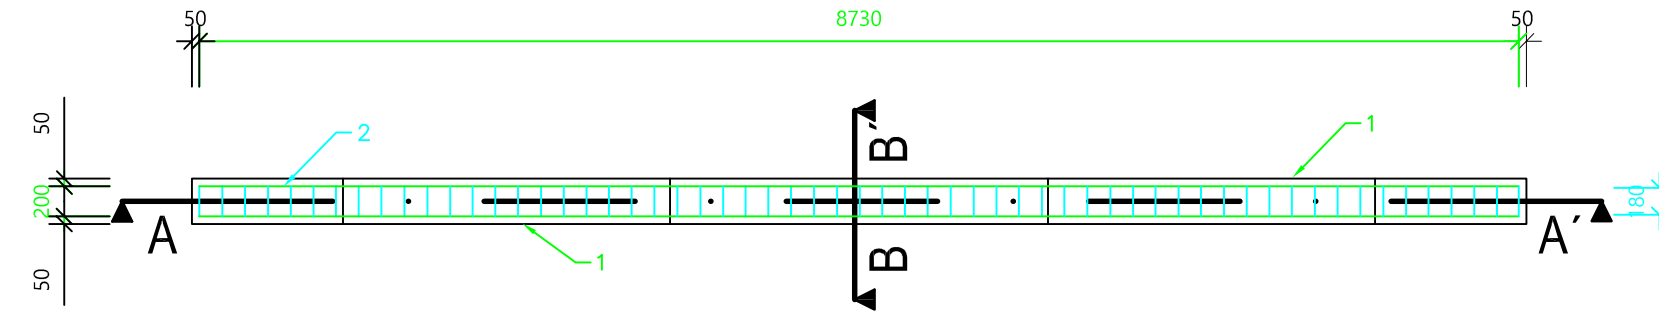


ŘEZ A-A'

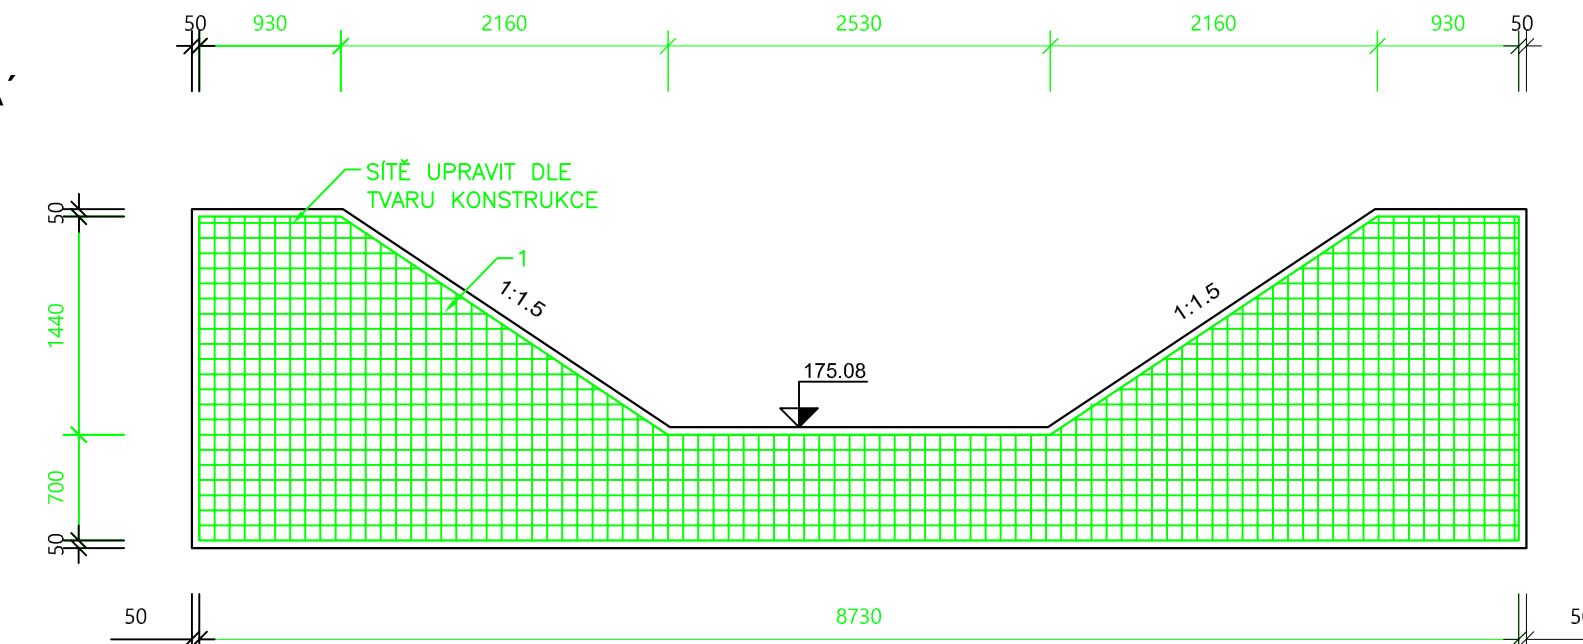


ŘEZ B-B'

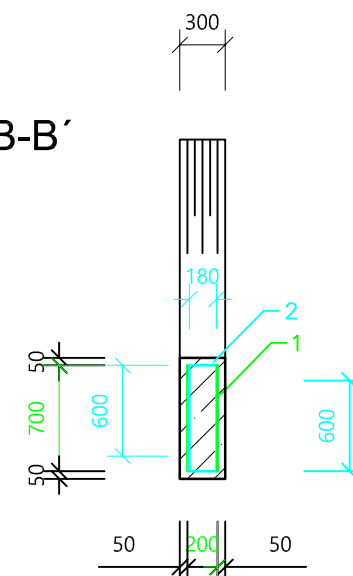

① KARI SÍŤ 8/100/100

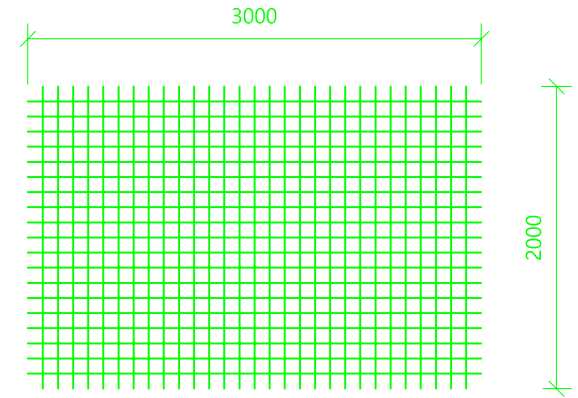


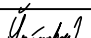

② VÁZANÁ VÝZTUŽ PROFIL R8  
DÉLKY 1380 MM, á 150 mm

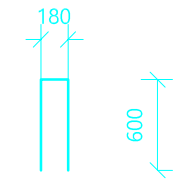

| Pol. | Profil         | Rozměr       | Množství            | kg  |
|------|----------------|--------------|---------------------|-----|
| 1    | KARI 8/100/100 | 2000x3000 mm | 23,9 m <sup>2</sup> | 189 |
| 2    | R 8            | 1 380 mm     | 151 ks              | 81  |

Poznámka:

- Nutno dodržet krytí ocelové výztuže 50 mm
- KARI sítě budou zkráceny dle tvaru konstrukce
- Pro dosažení krytí použít betonové či plastové distančníky

|   |  |   |  |  |  |   |            |
|---|--|---|--|--|--|---|------------|
| VYPROČAVAL  |  | ZODP. PROJ.   |  | POVODÍ MORAVY, S.P.  |  |  |            |
| ING. VERONIKA ŠRÁMKOVÁ  |  | ING. ALEŠ ZÁRUBA  |  | ZÁVOD DYJE, HUSOVA 760,<br>675 71 NÁMĚŠT NAD OSLAVOU<br>T +420 565 382 642,<br>sramkova@pmo.cz |  |   |            |
|  |  |  |  |  |  |   |            |
| INVESTOR: POVODÍ MORAVY, S.P., DŘEVAŘSKÁ 11, 602 00 BRNO                              |  |   |  |  |  |   |            |
| STAVBA:<br><br>Anšovský p., zaústění<br>do Dyje, oprava                               |  |   |  | FORMÁT   |  | 3A4   | ČÍSLO PARÉ |
|   |  |   |  | STUPEŇ   |  | DPS   |            |
|   |  |   |  | DATUM  |  | 9/2024  |            |
|   |  |   |  | MĚŘITKO  |  | 1:50  |            |
|   |  |   |  | KÓTOVÁNO V   |  | MM  |            |
|   |  |   |  | Č. ZAKÁZKY   |  | ---   |            |
| OBSAH:  |  |   |  | Č. VÝKRESU   |  | D.5.2   |            |
|   |  |   |  | STABILIZAČNÍ PAS Ř. KM 0,05158   |  |   |            |