




PF 1 KM 0.0098

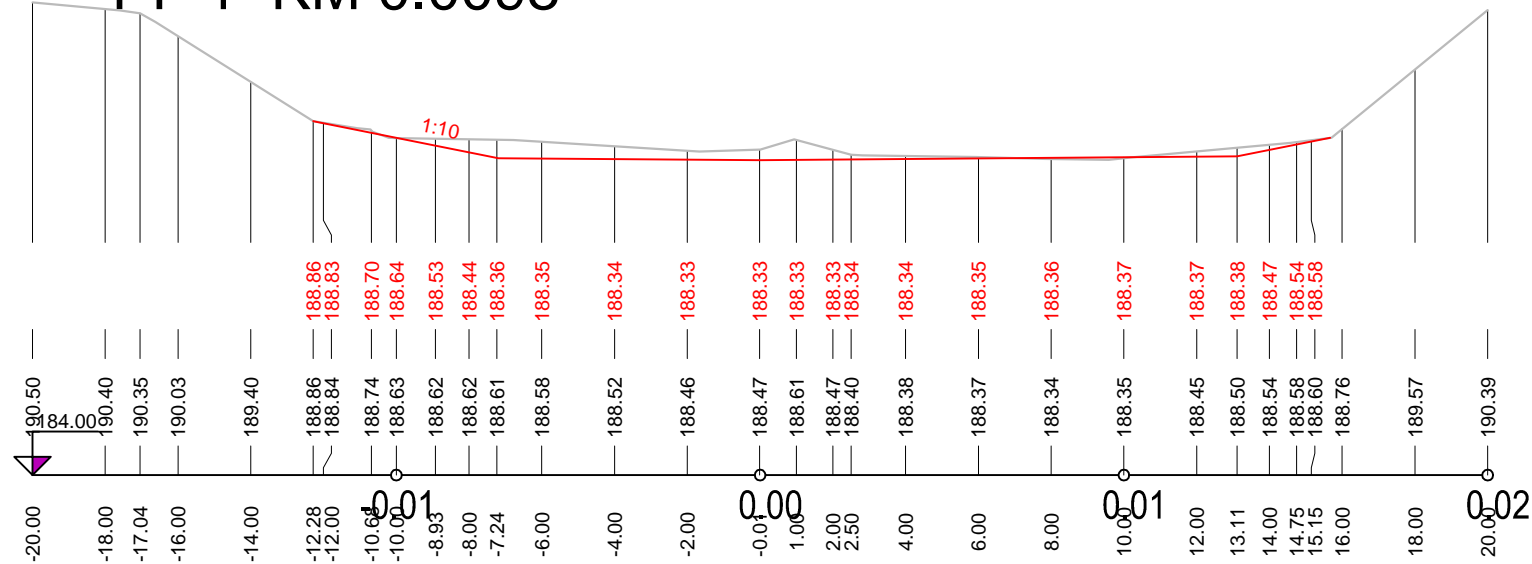


PF 4 KM 0.0414

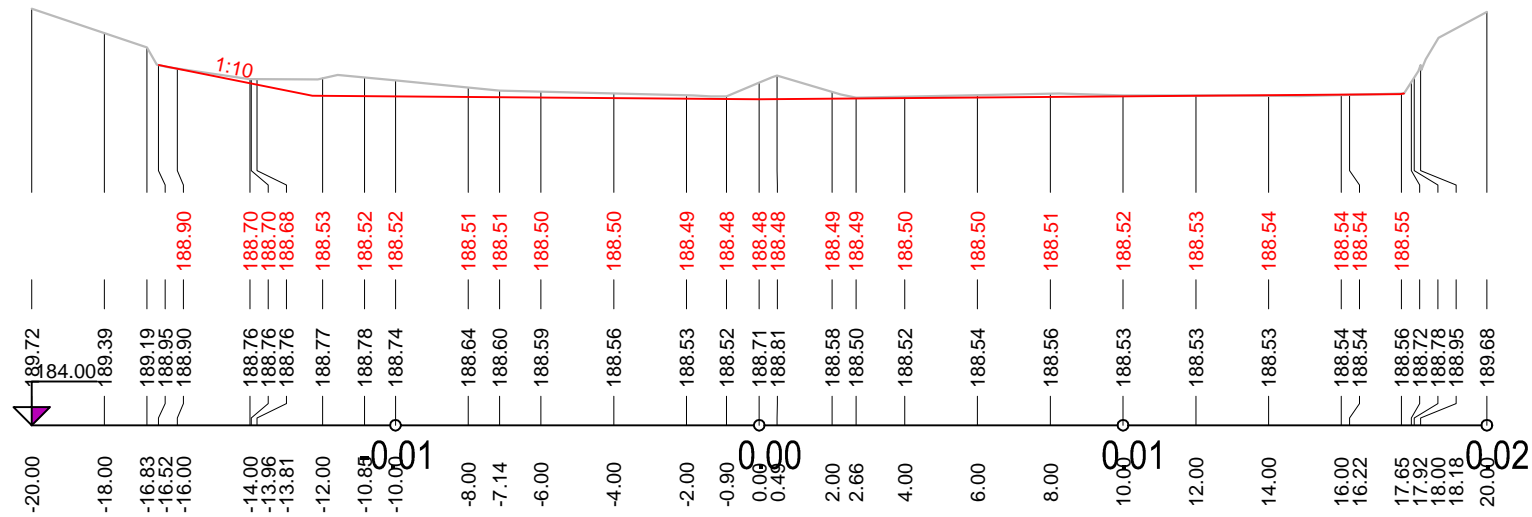


PF 2 KM 0.0127

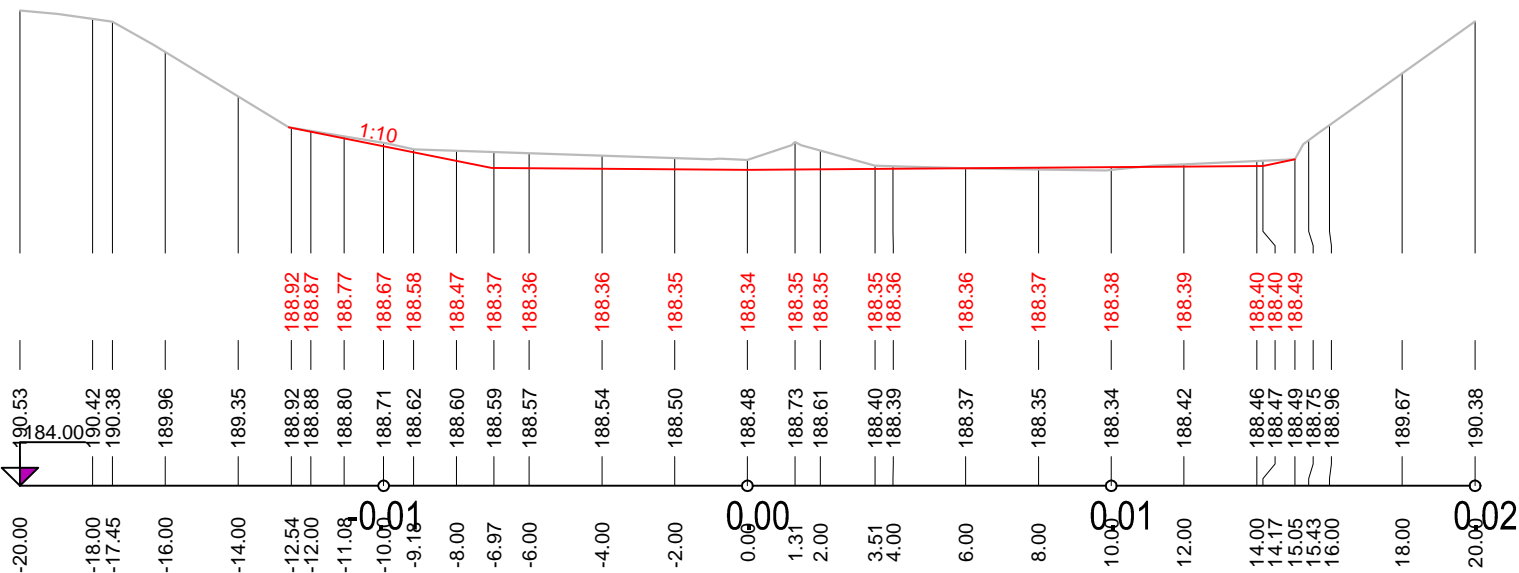


PF 5 KM 0.0524

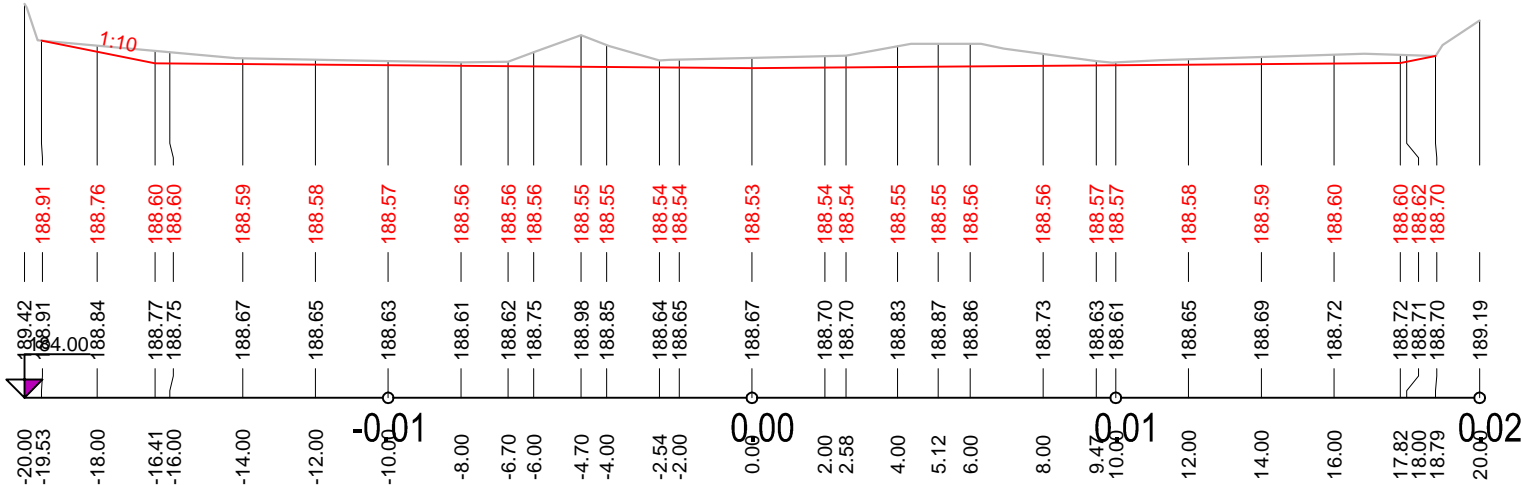

PF 3 KM 0.0306

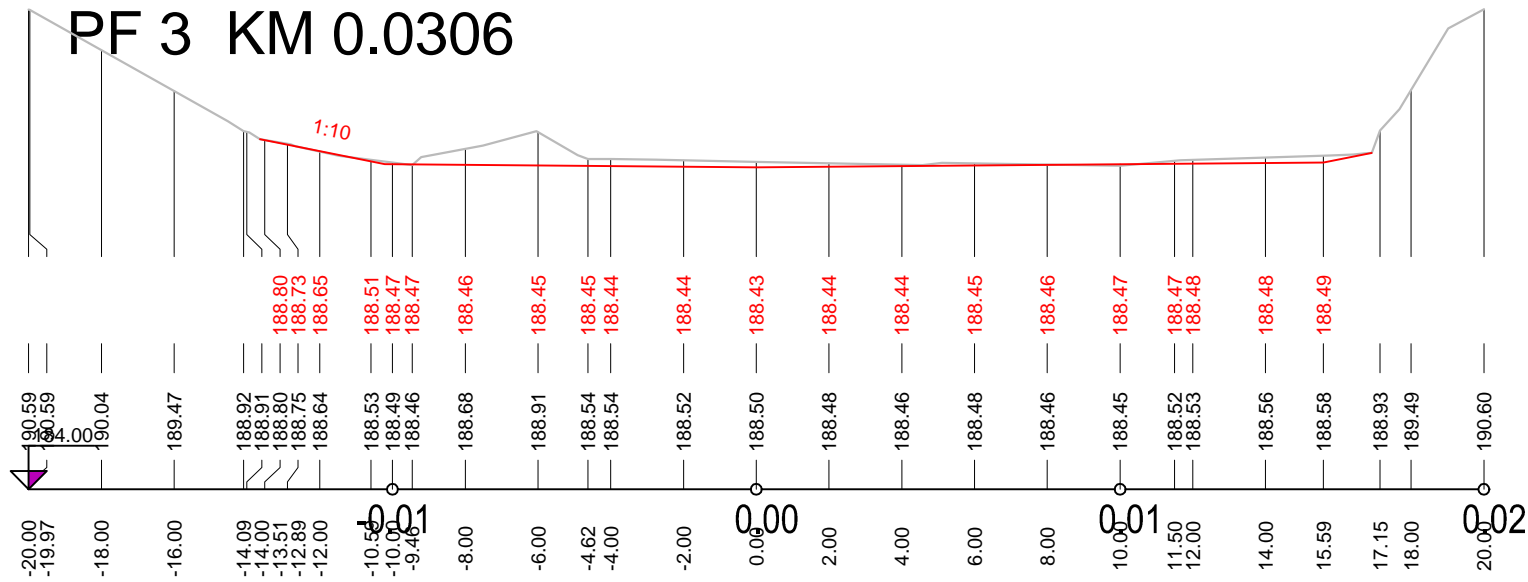

PF 6 KM 0.0580

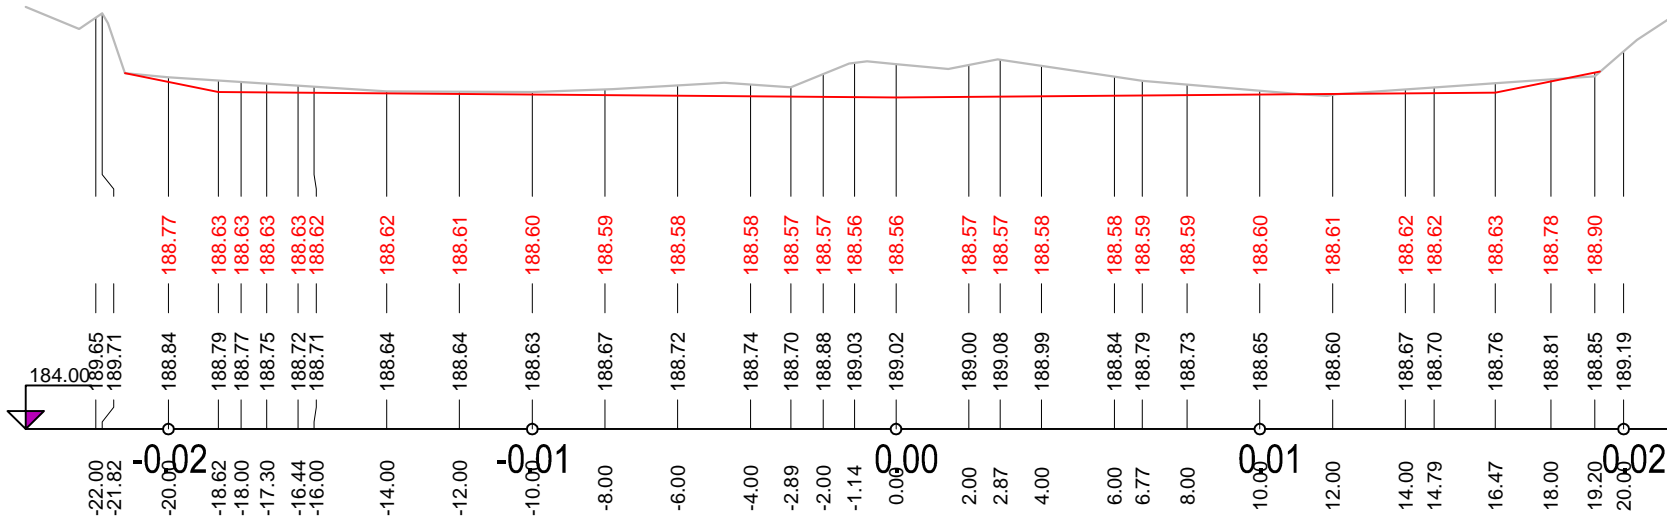

LEGENDA:
— PŮVODNÍ STAV
— NÁVRHOVÝ STAV

SOUŘADNÝ SYSTÉM: S - JTSK
VÝŠKOVÝ SYSTÉM: BPV

KAT. ÚZEMÍ:	BRNO - PŘÍZŘENICE	VZDINVEST S.r.o. Kpt. Nálepký 2332, Pardubice, 530 02 Projektová a investiční činnost	
OKRES:	BRNO - MĚSTO		
KRAJ:	JIHOMORAVSKÝ		
INVESTOR:	POVODÍ MORAVY, s.p.		
AKCE:	"Svratka, Jez Přízřenice, ř. km. 35,145 - 35,281, oprava opevnění v podjezdi, odstranění nánosů, k.ú. Přízřenice"	PROJEKTANT:	ING. ŠVÁB
		VED.PROJEKTANT:	ING. ŠIROKÝ
		STUPEŇ PD:	DPS
		MĚŘÍTKO:	1:100/100
OBSAH:	PŘÍČNÉ ŘEZY - NÁNOSY	DATUM:	01/2025
		PŘÍLOHA Č.:	
			D.3.2