


MOST U Č.P. 22
M 1:25, M 1:50
SITUACE, M 1:50

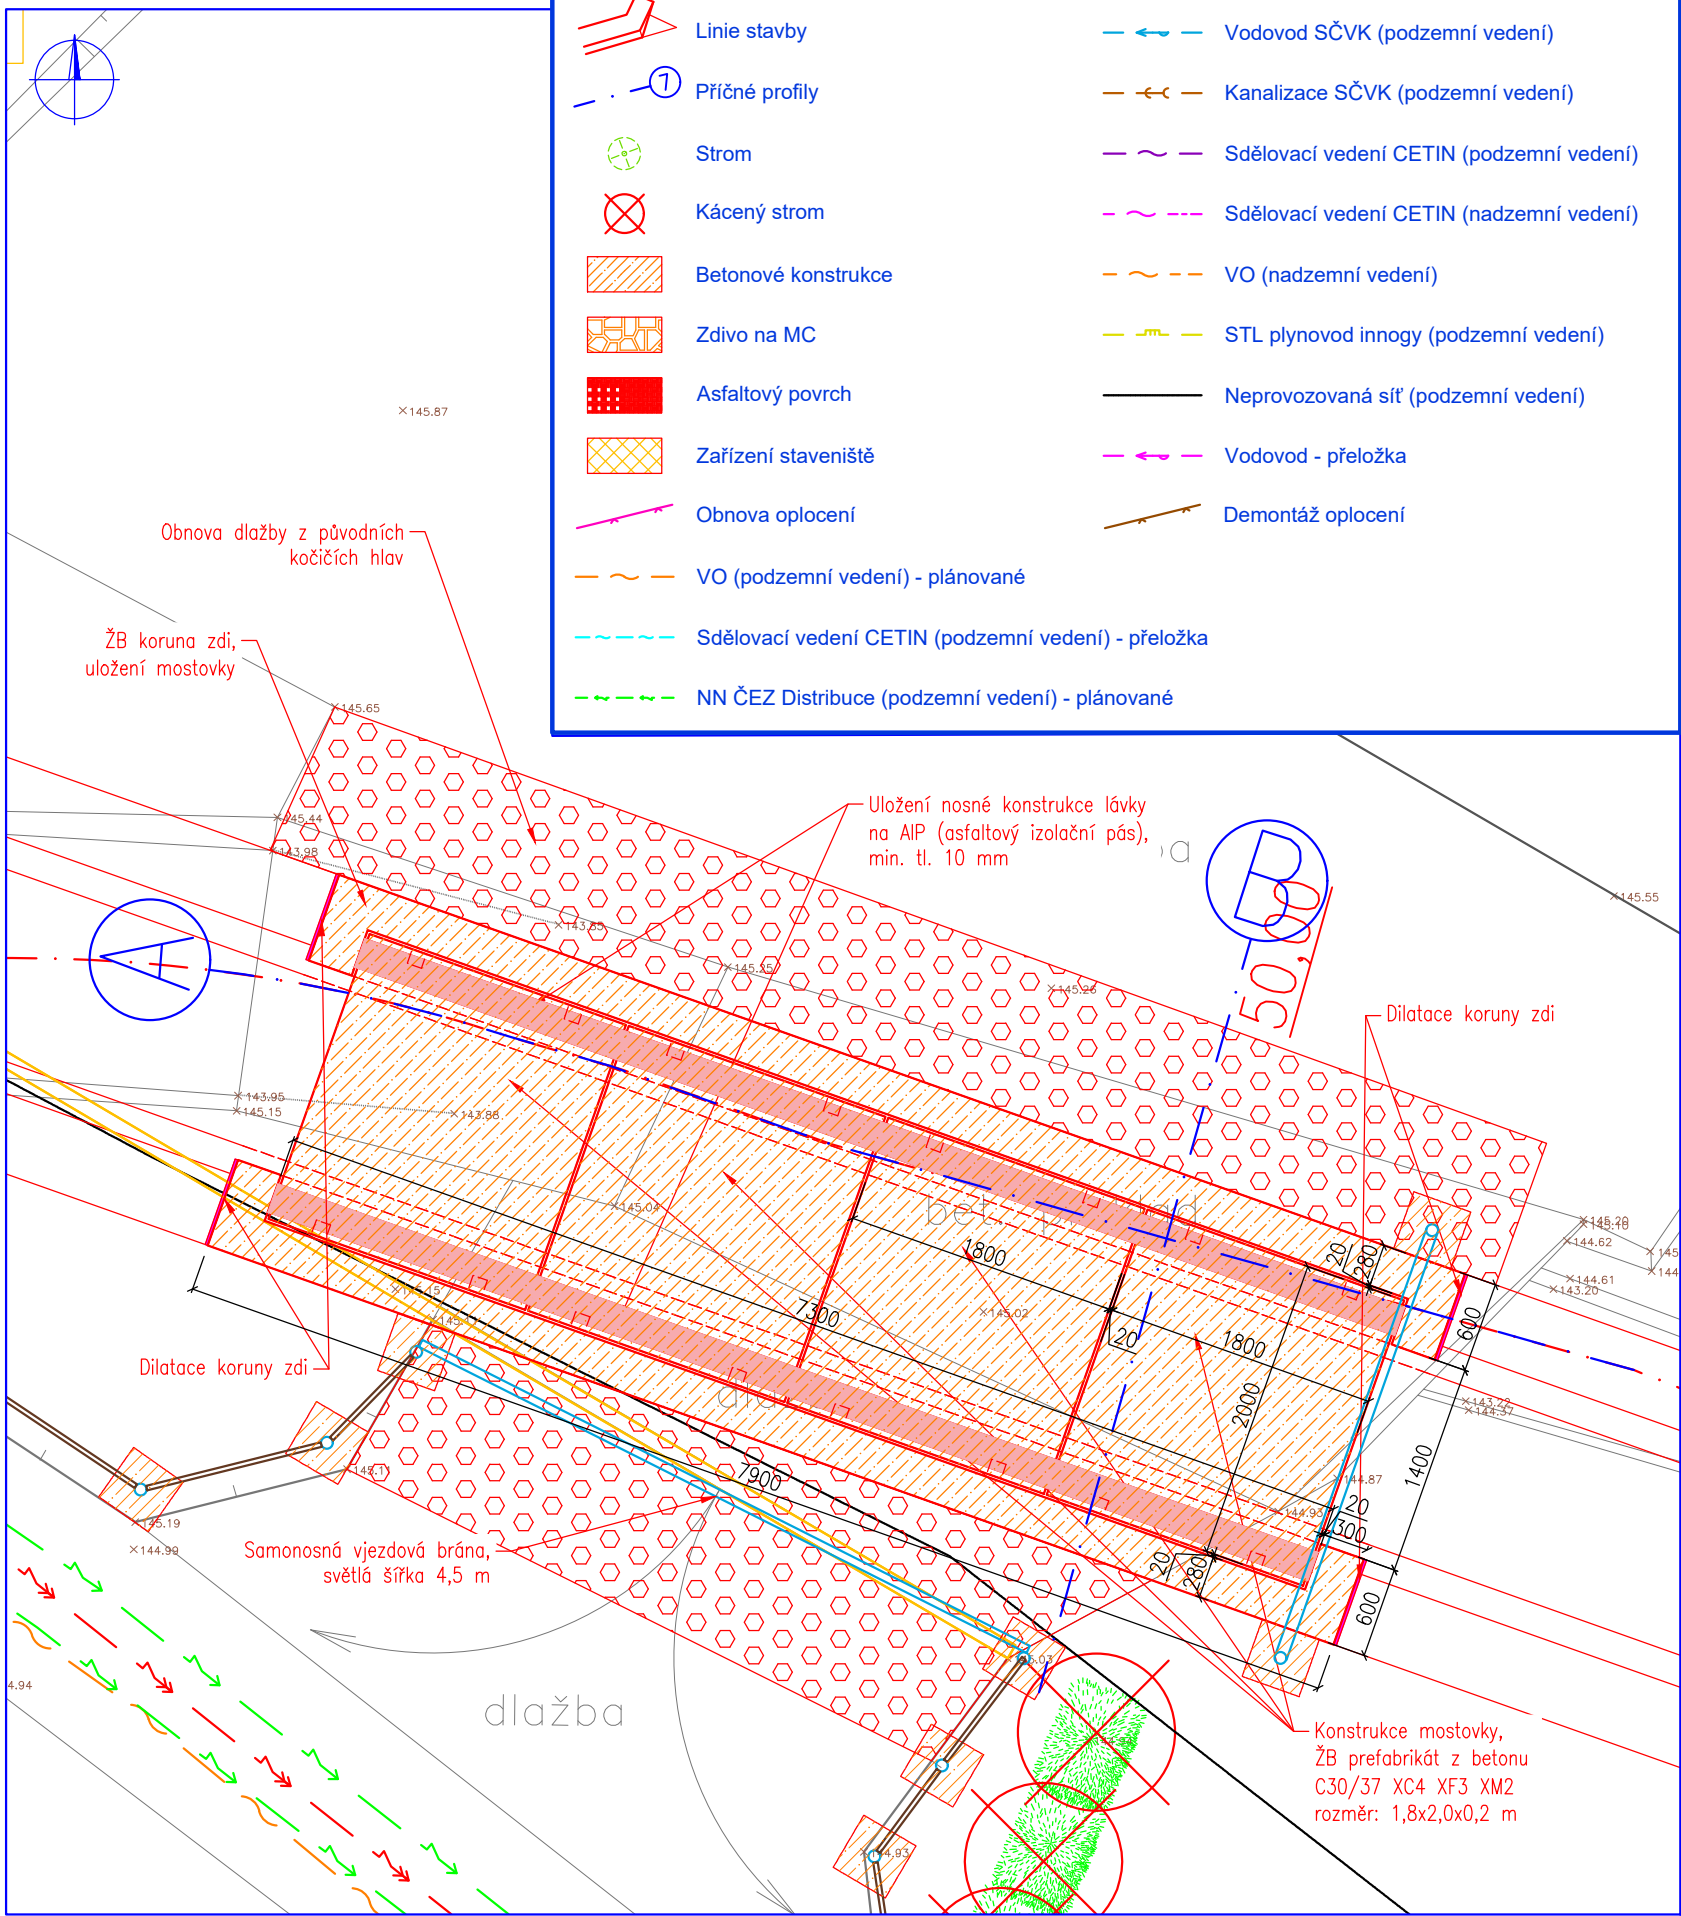

B – Příčný řez
M 1:25



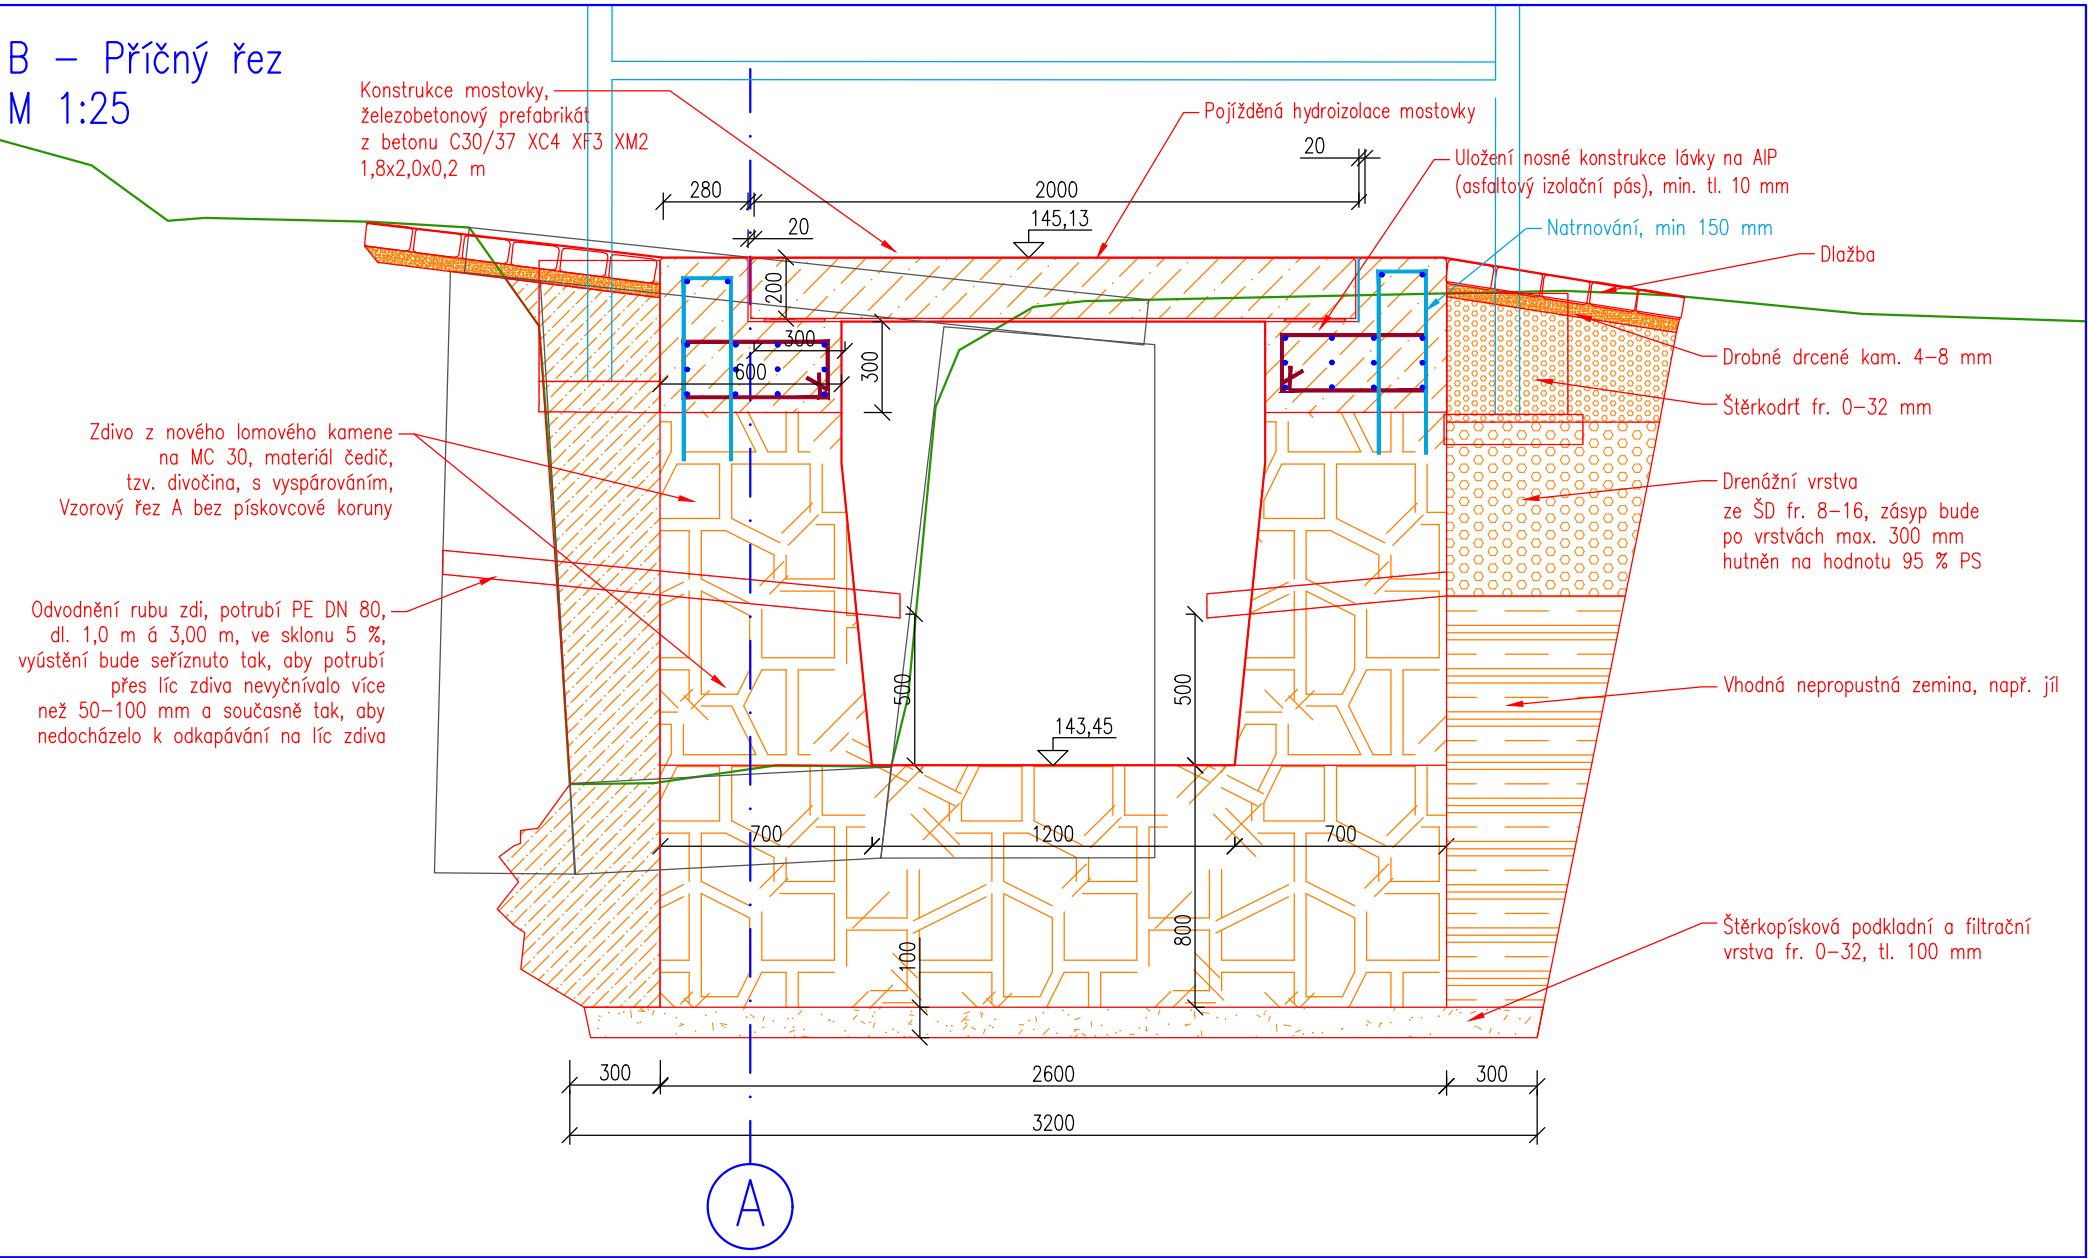


Schéma výztuže mostovky a podpěry
M 1:25

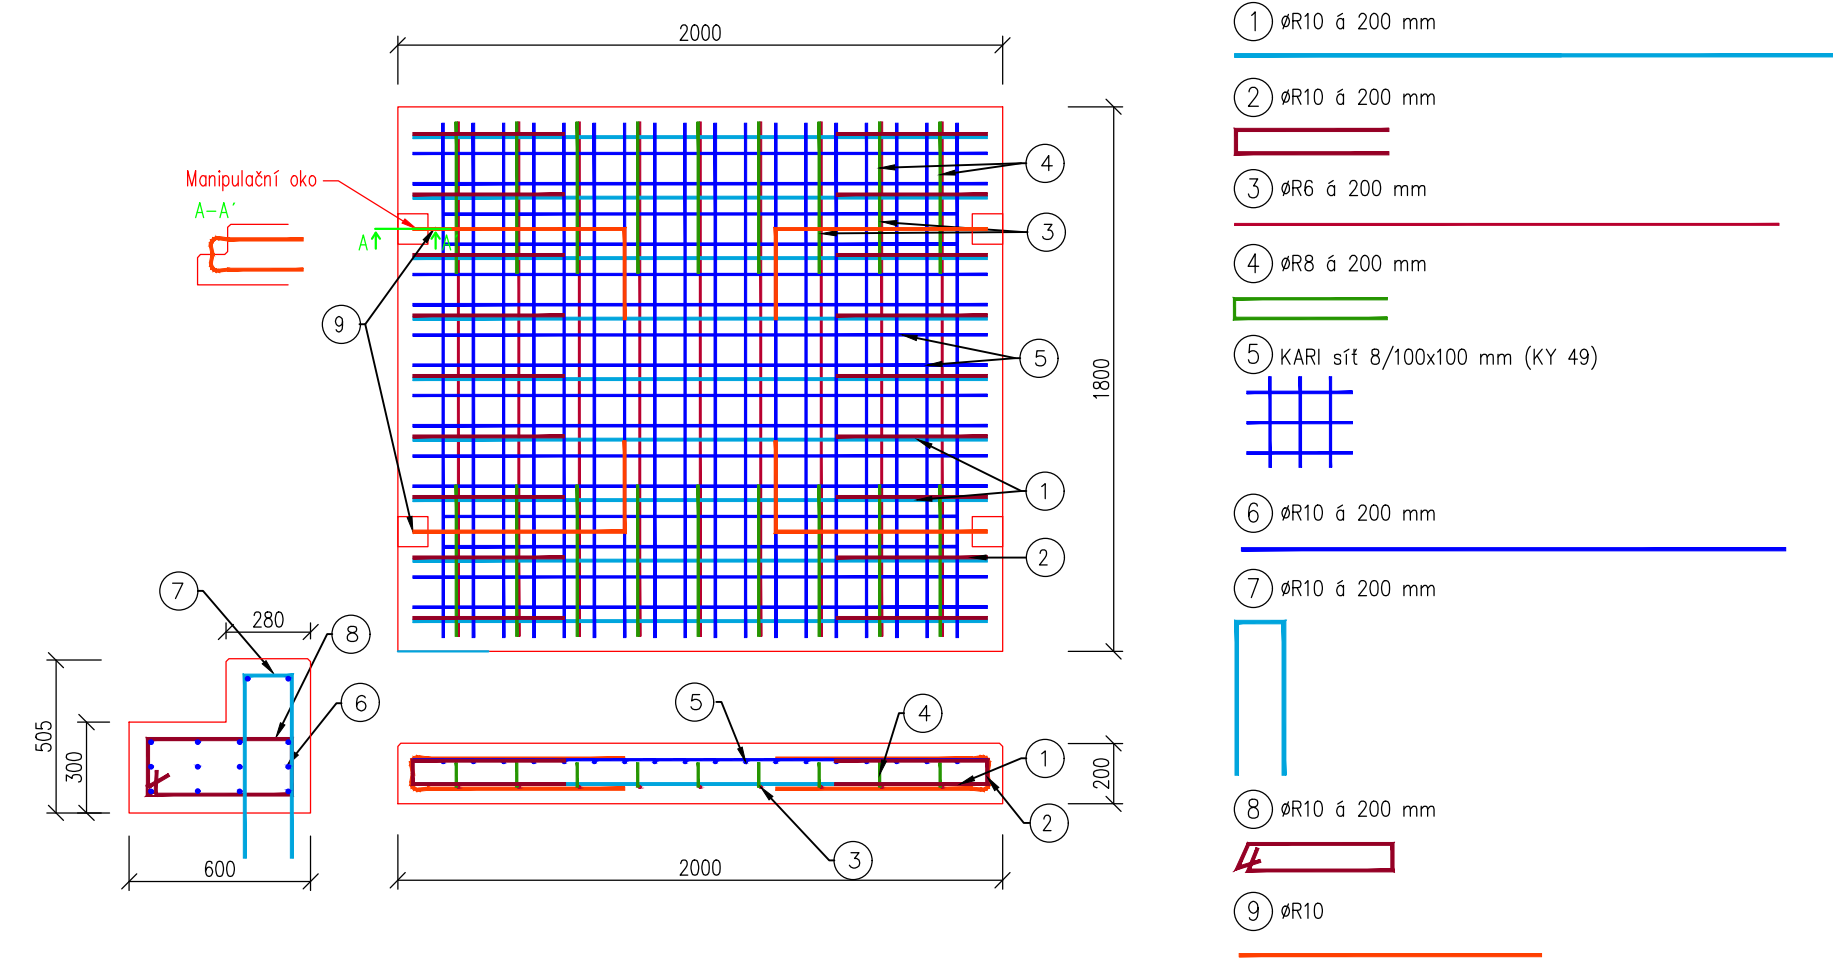

A – Podélný profil
M 1:50

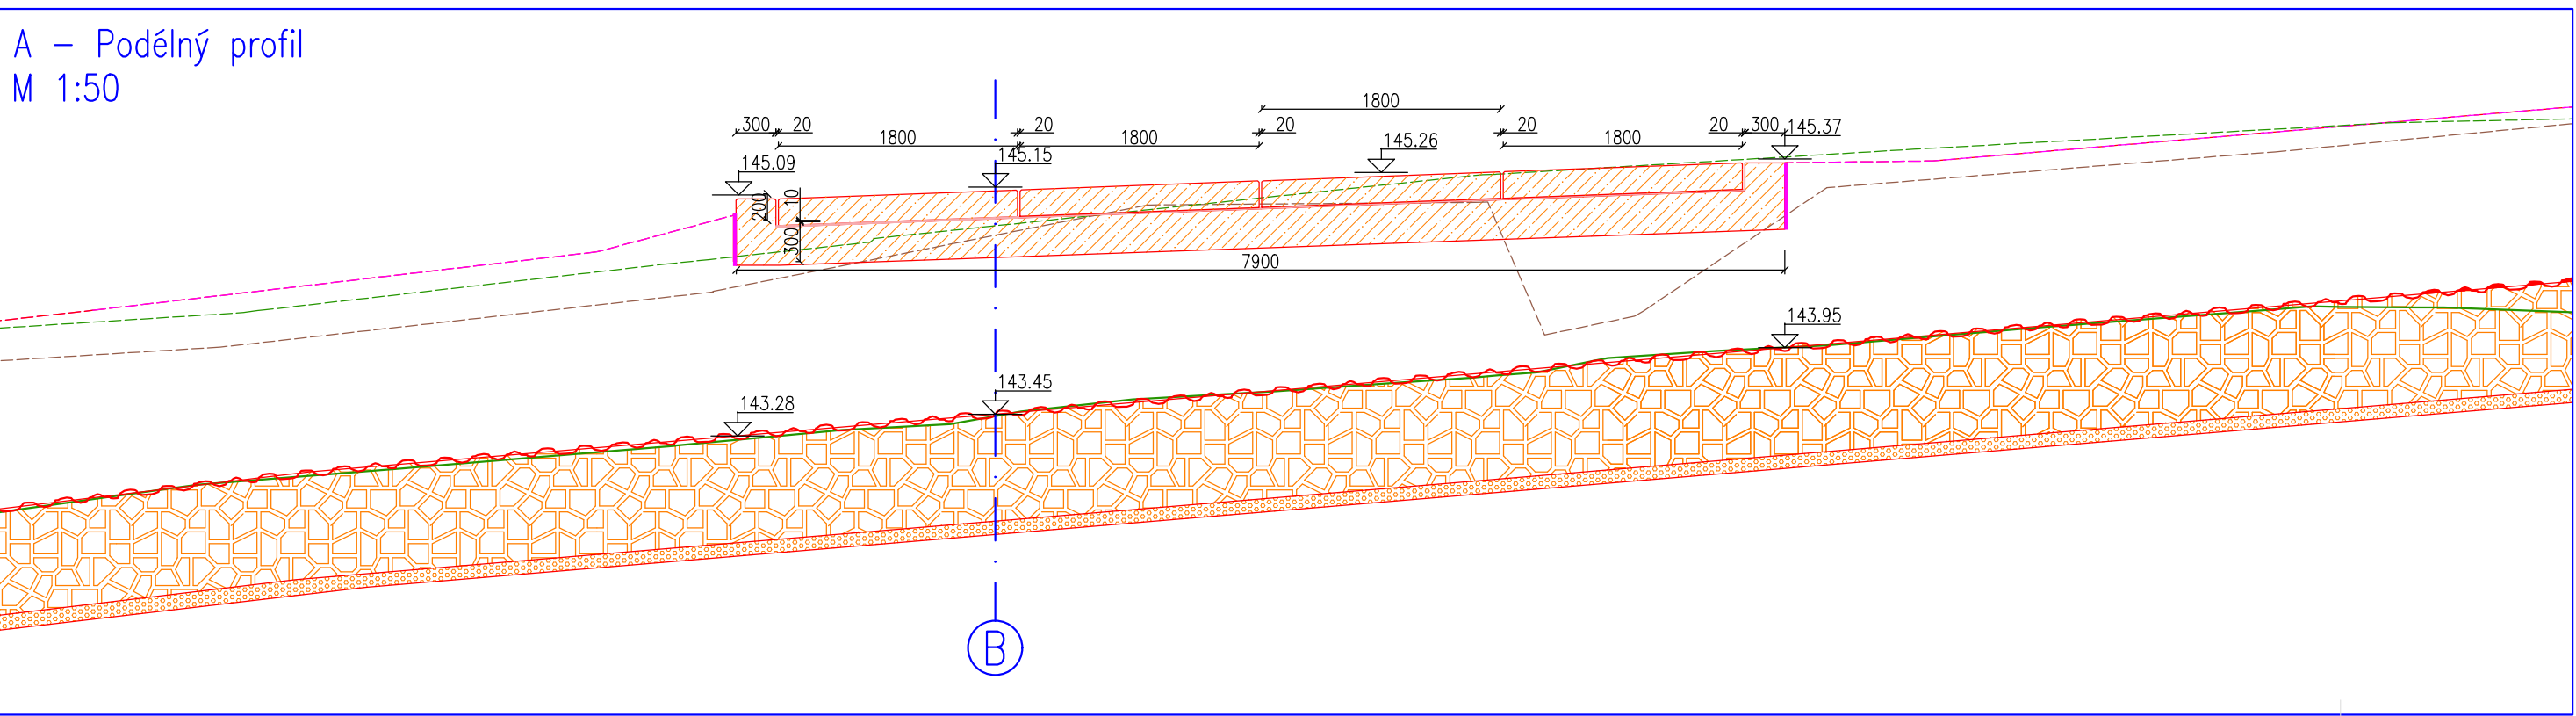

HG partner s.r.o. Smetanova 200, 250 82 Úvaly www.hgpartner.cz		Paré č.:	
Investor: Povodí Ohře, státní podnik, Bezručova 4219, 430 03 Chomutov		Datum:	06/2023
Odpovědný projektant:	Ing. Jaroslav Vrzák	Č. zakázky:	H-22/036
Vypracoval:	Ing. Adéla Jůzová	Změna:	-
Akce: OPŠ 07/2021 Ostružník - Děčín - Přípeř		Stupeň: DSP	
Název části: DOKUMENTACE OBJEKTŮ		Část:	D
Příloha: Most u č.p. 22		Měřítko:	Č. přílohy: D.10