GEODETICKÉ ZAMĚŘENÍ
M 1:250

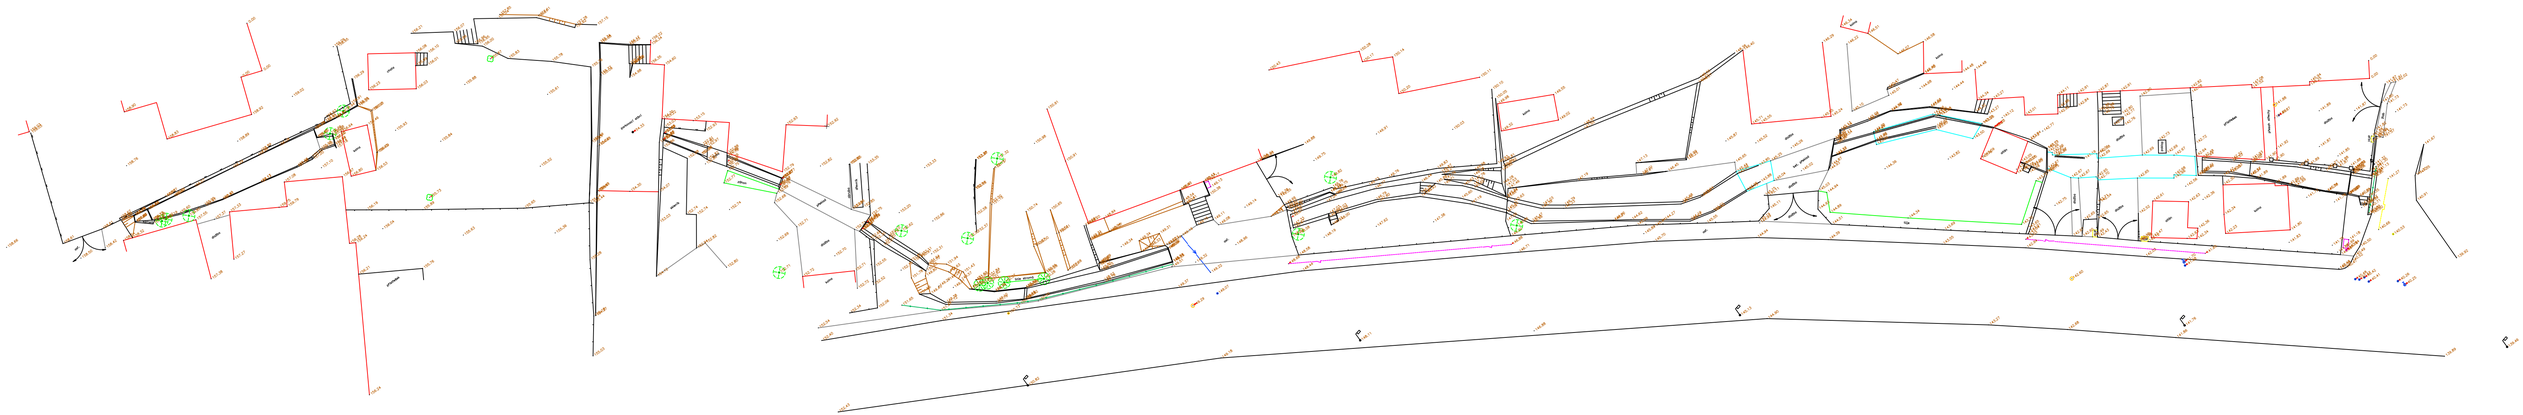

HG partner s.r.o. Smetanova 200, 250 82 Úvaly www.hgpartner.cz Telefon: 246 082 015 e-mail: hgp@hgpartner.cz			Paré č.:	
Investor: Povodí Ohře, státní podnik, Bezručova 4219, 430 03 Chomutov			Datum:	12/2022
Odpovědný projektant:	Ing. Jaroslav Vrzák		Č. zakázky:	H-22/035
Vypracoval:	Ing. Oldřich Stiller		Změna:	-
Akce: Studený potok - oprava zakrytého profilu			Stupeň:	DSP
Název části: GEODETICKÉ ZAMĚŘENÍ			Část:	-
Příloha: GEODETICKÉ ZAMĚŘENÍ			Měřítko: 1:250	Č. přílohy: -