

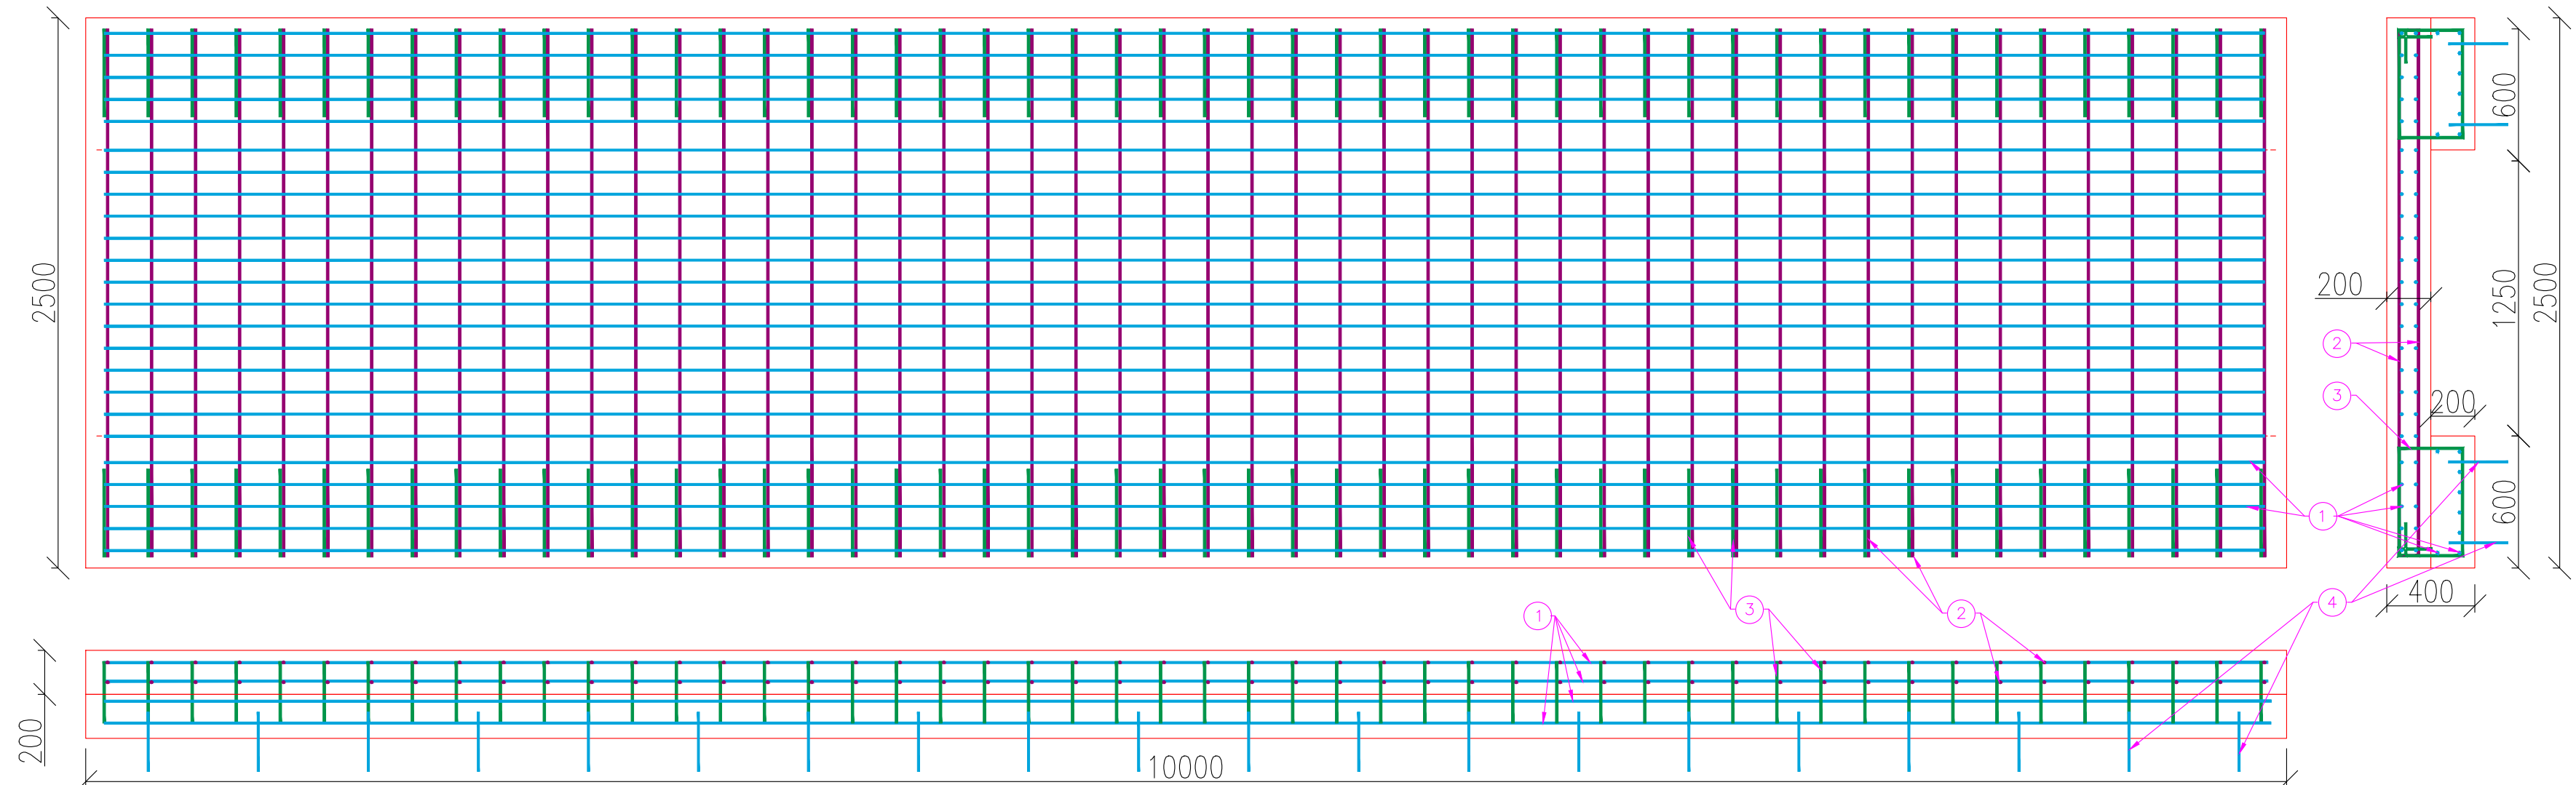


MOST U Č.P. 17
M 1:10, M 1:25, M 1:50

Schéma výztuže mostovky a podpěr, M 1:25

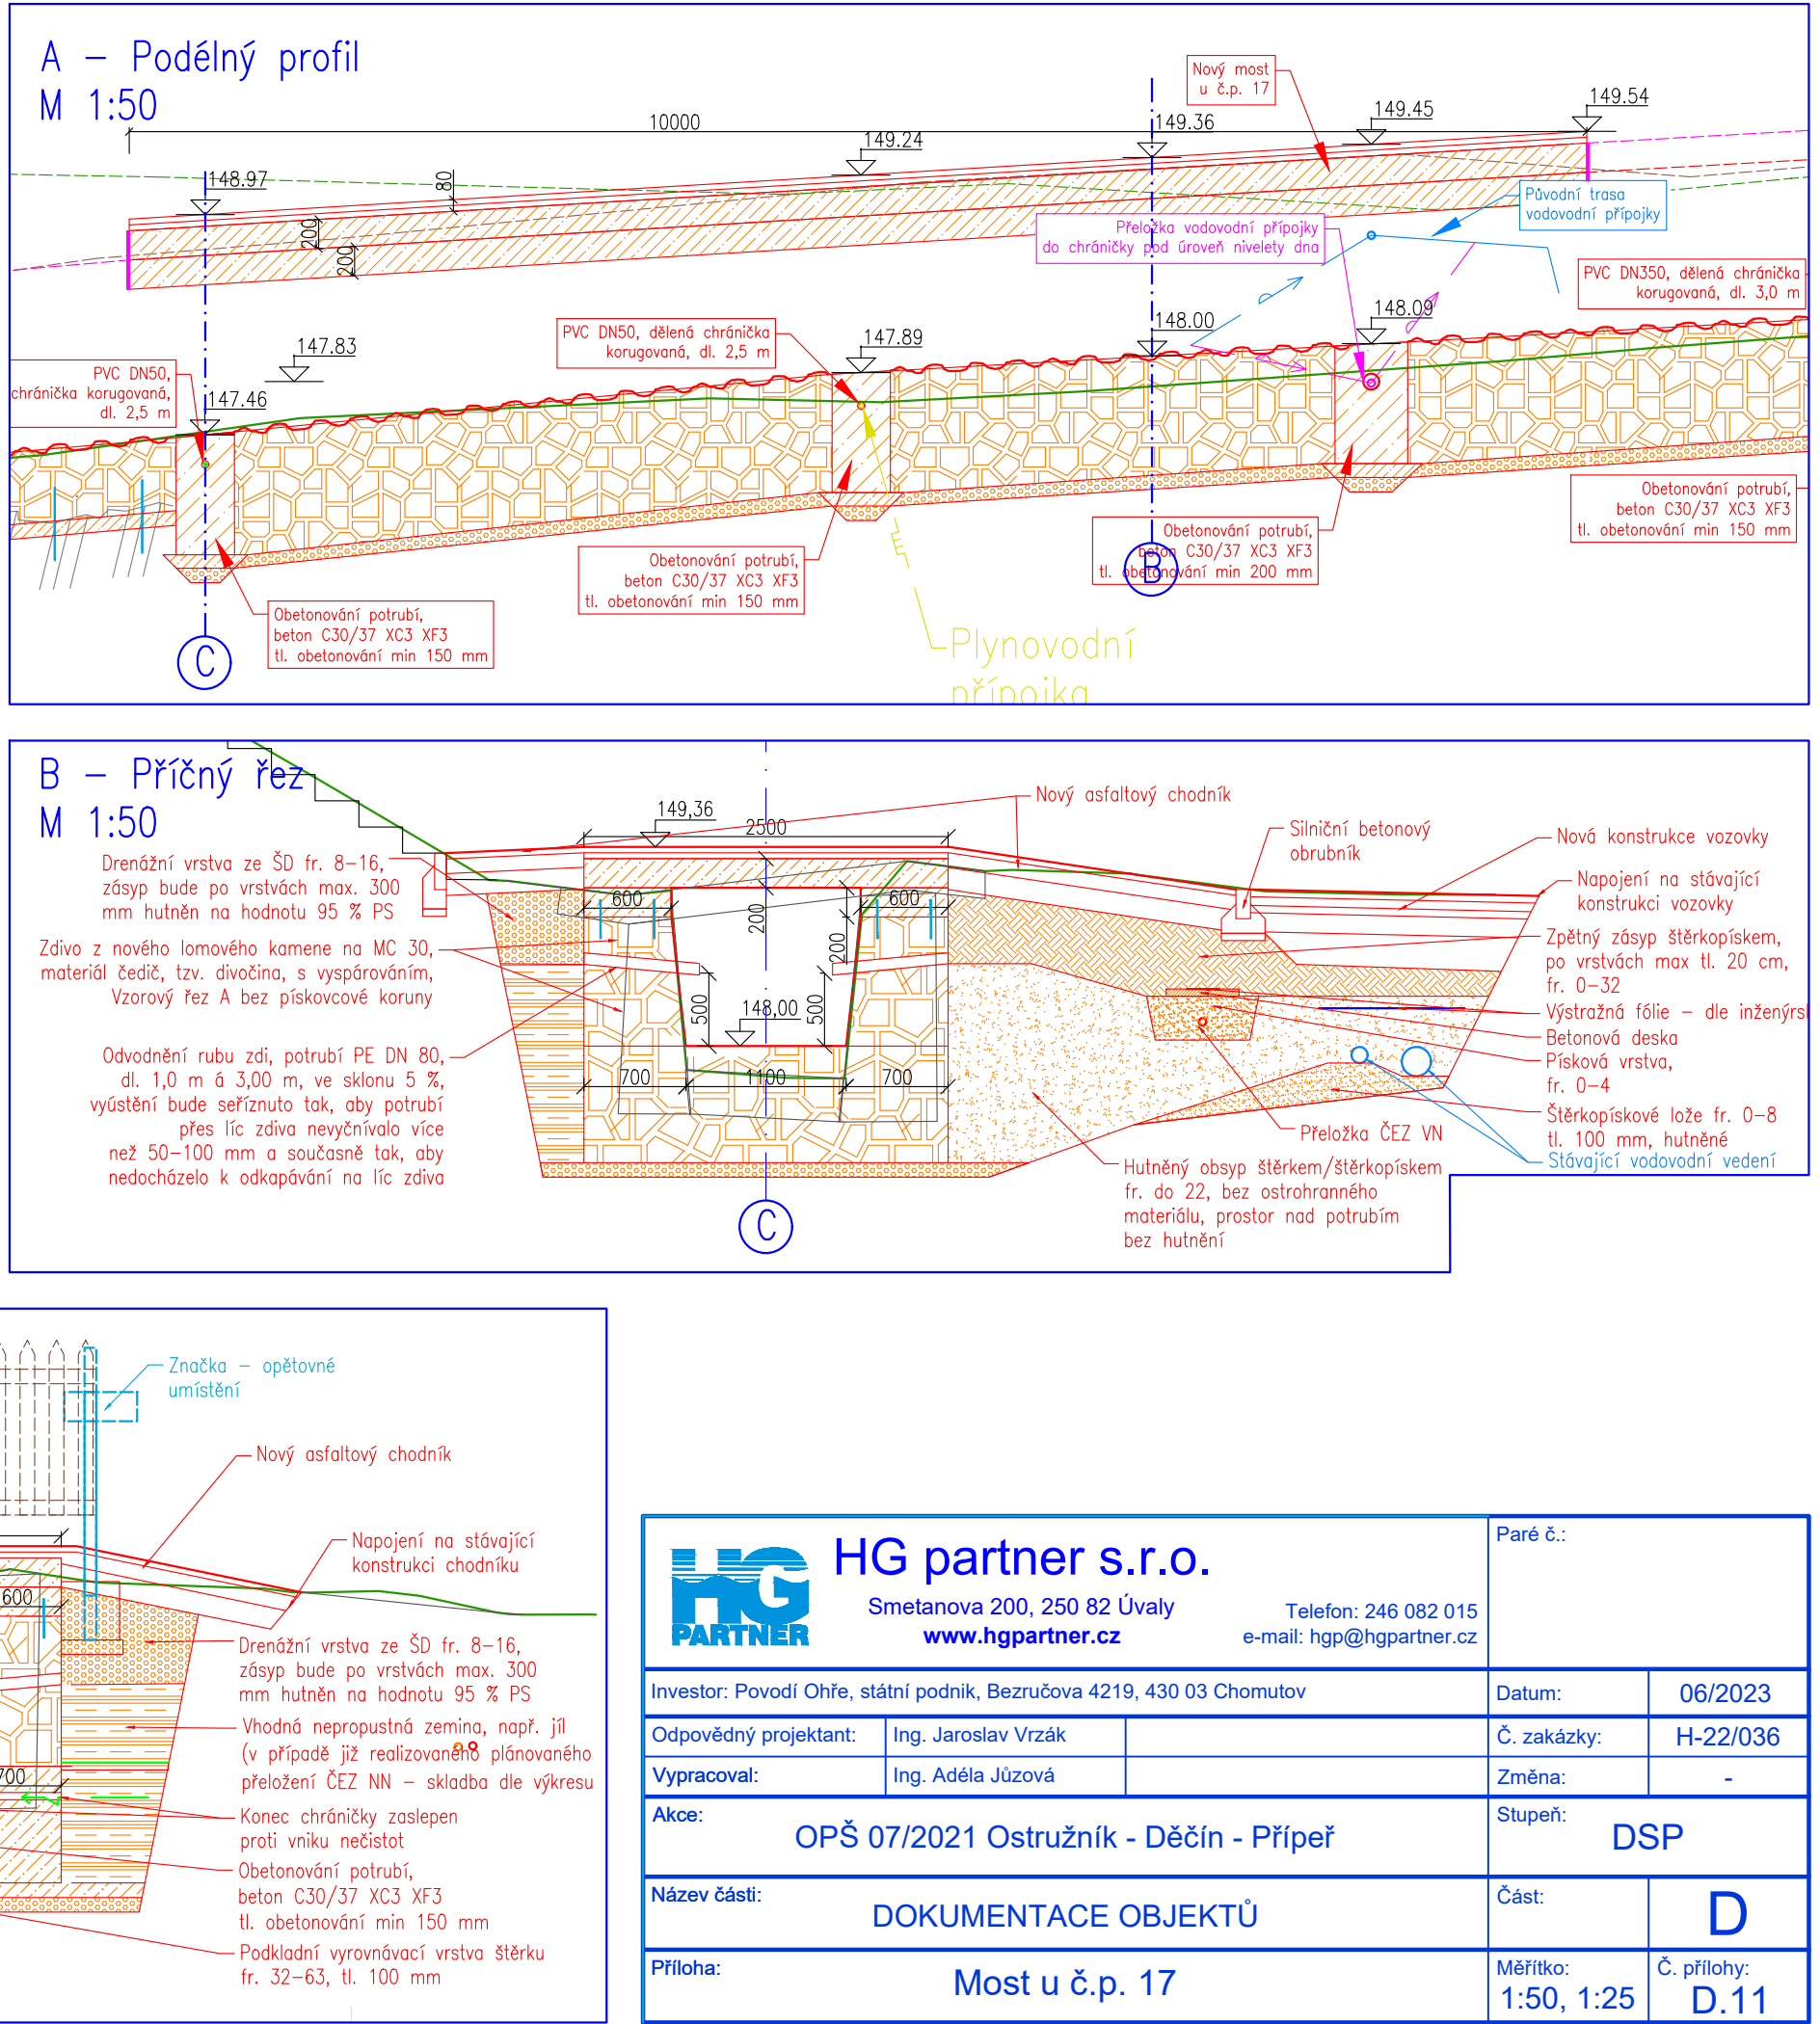

- 1 ØR10 á 100 mm
- 2 ØR10 á 200 mm
- 3 ØR12 á 200 mm
- 4 ØR10 á 500 mm

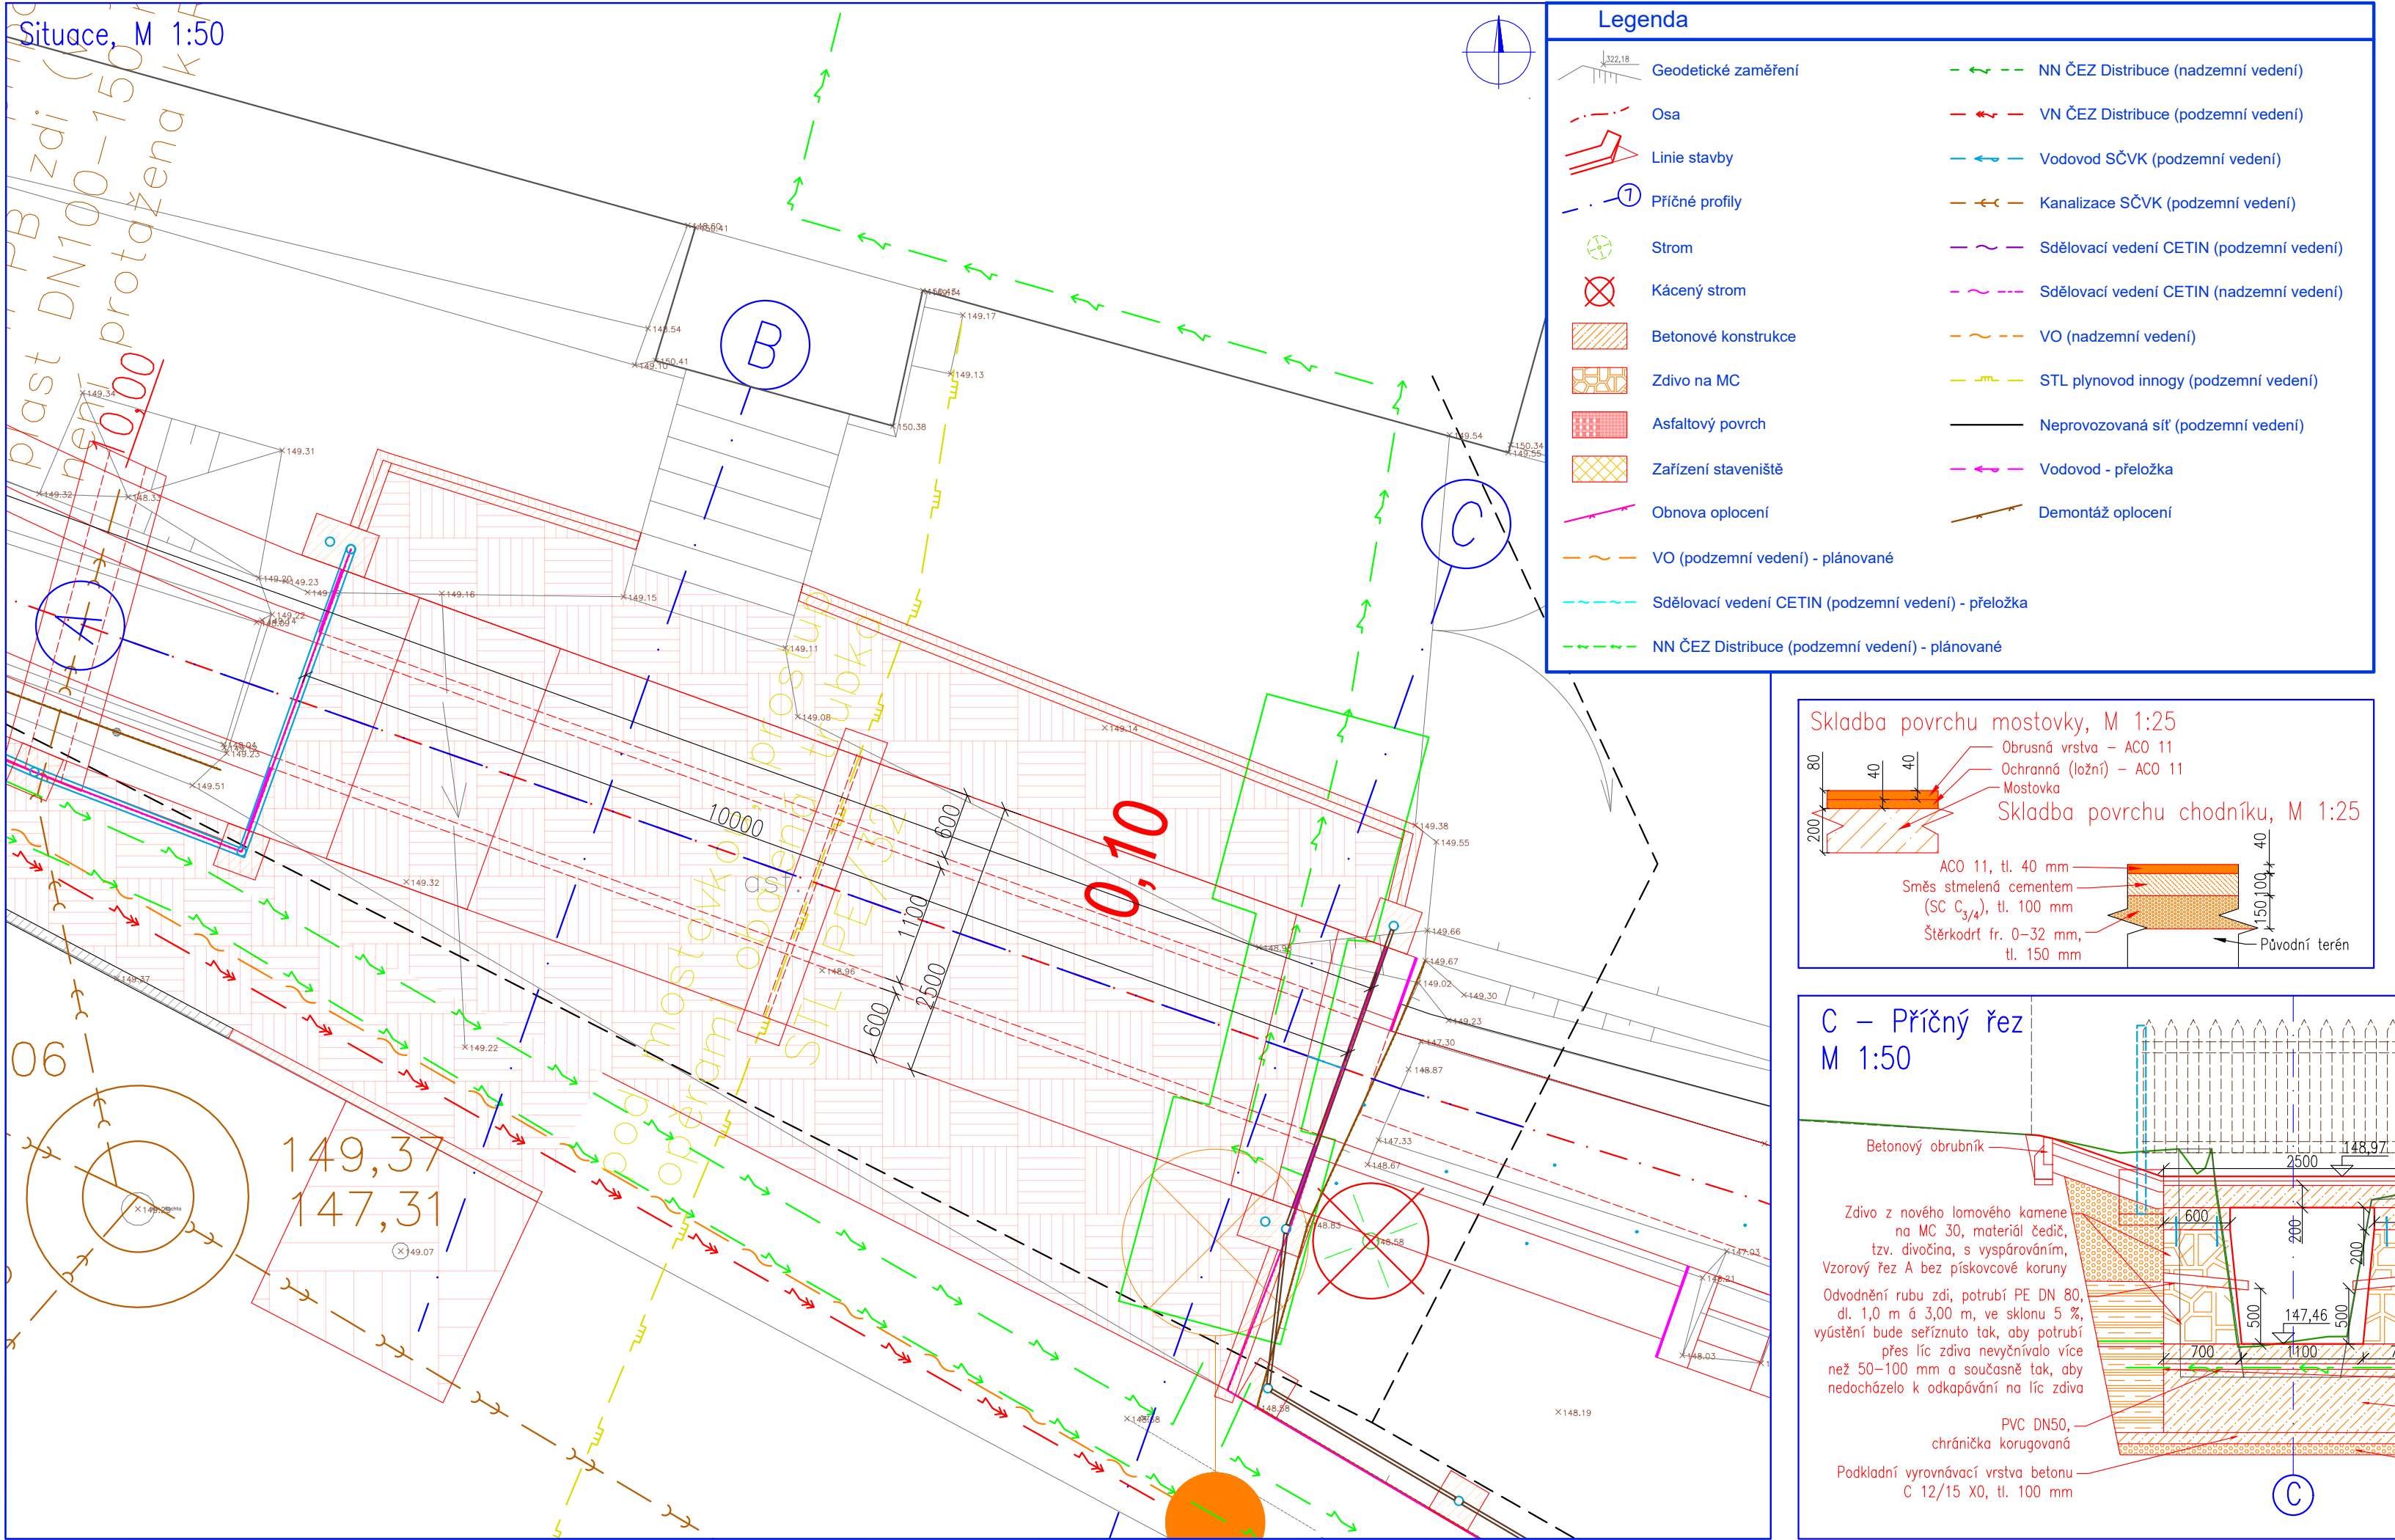

HG partner s.r.o. Smetanova 200, 250 82 Úvaly www.hgpartner.cz		Paré č.: Investor: Povodí Ohře, státní podnik, Bezrušova 4219, 430 03 Chomutov Datum: 06/2023	
Odpovědný projektant: Ing. Jaroslav Vrzák		Č. zakázky: H-22/036	
Vpracoval: Ing. Adéla Jůzová		Změna: -	
Akce: OPŠ 07/2021 Ostružník - Děčín - Přípeř		Stupeň: DSP	
Název části: DOKUMENTACE OBJEKTŮ		Část: D	
Příloha: Most u č.p. 17		Měřítko: 1:50, 1:25 Č. přílohy: D.11	