


PŘÍLOŽNÉ PAŽENÍ DŘEVĚNÉ

M 1:25

Příložné pažení z dřevěných fošen a sloupků s rozepršením

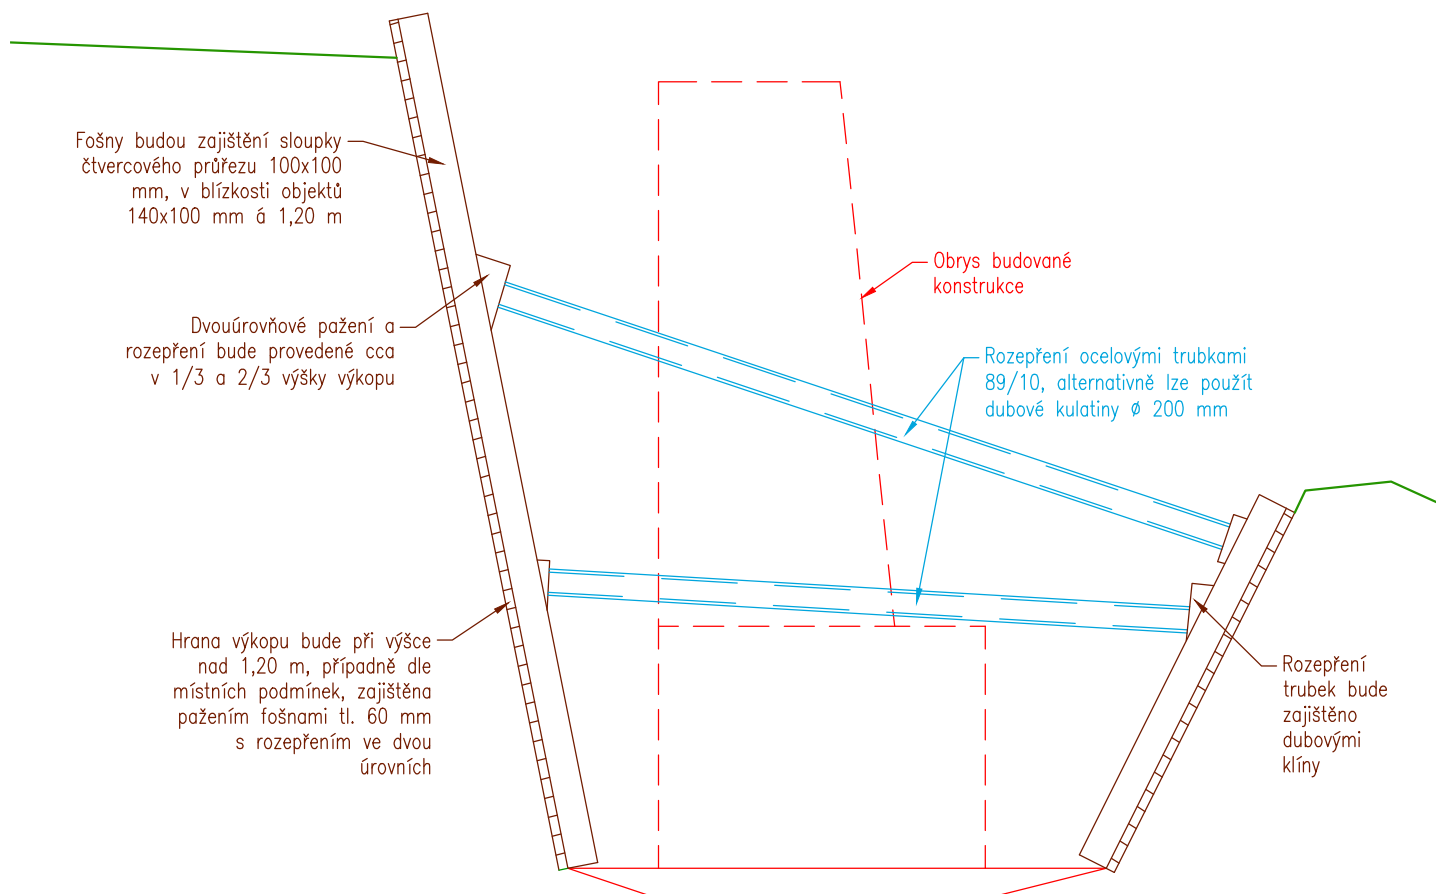

 HG partner s.r.o. Smetanova 200, 250 82 Úvaly www.hgpartner.cz Telefon: 246 082 015 e-mail: hgp@hgpartner.cz			Paré č.:	
Investor: Povodí Ohře, státní podnik, Bezručova 4219, 430 03 Chomutov			Datum:	06/2023
Odpovědný projektant:	Ing. Jaroslav Vrzák		Č. zakázky:	H-22/036
Vypracoval:	Ing. Adéla Jůzová		Změna:	-
Akce: OPŠ 07/2021 Ostružník - Děčín - Přípeř			Stupeň: DSP	
Název části: DOKUMENTACE OBJEKTŮ			Část:	D
Příloha: PŘÍLOŽNÉ PAŽENÍ DŘEVĚNÉ			Měřítko: 1:25	Č. přílohy: D.15