




SCHODIŠTĚ
M 1:25

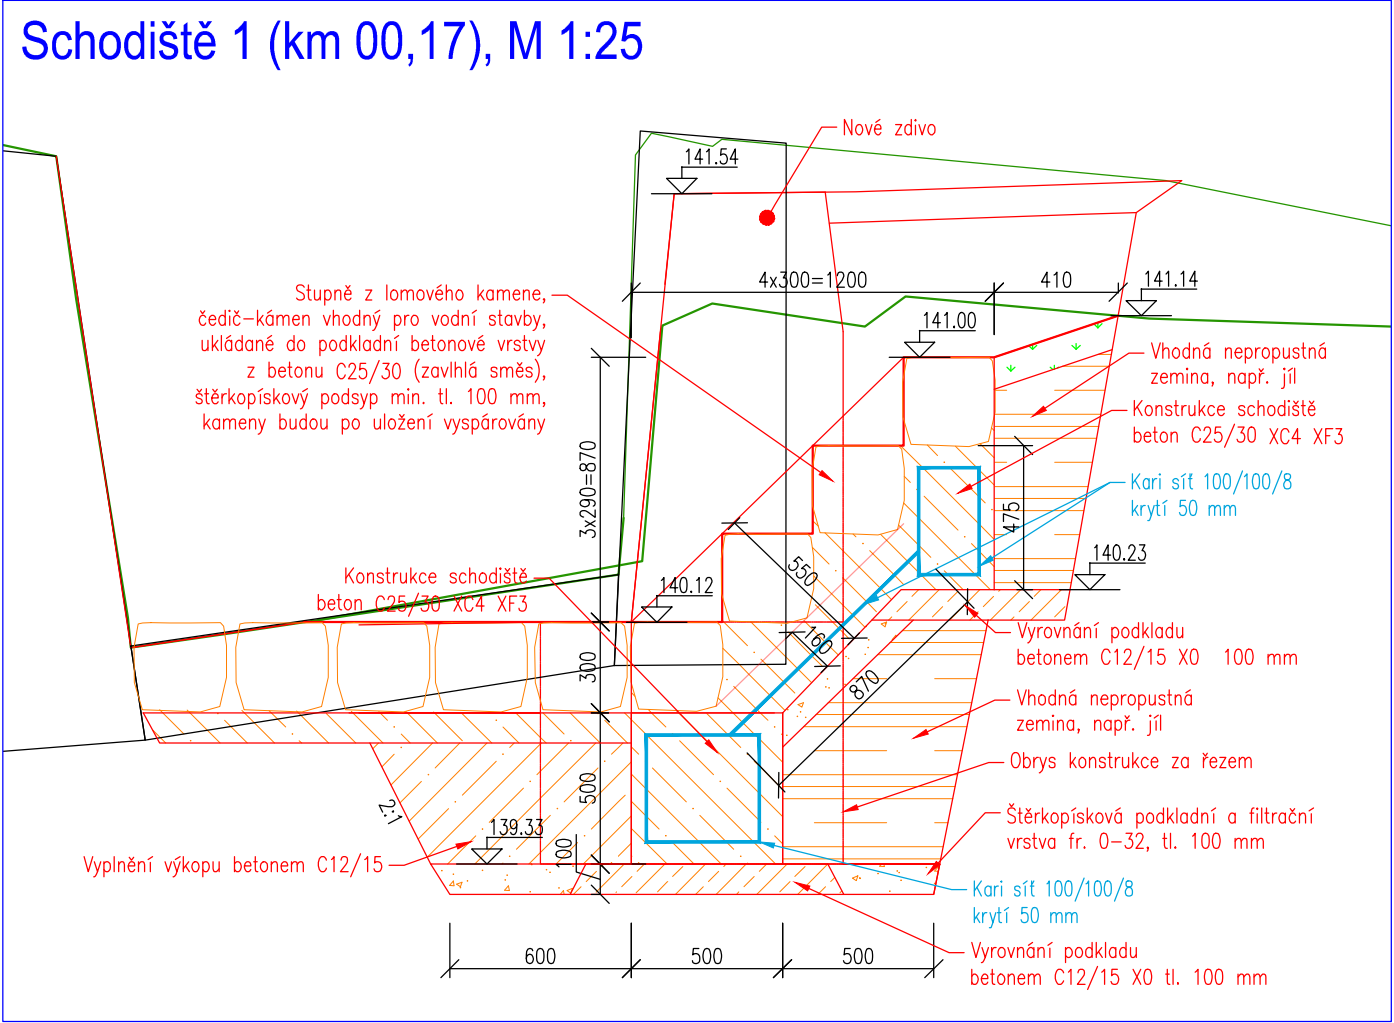


Schodiště 2 (km 30,15), M 1:25

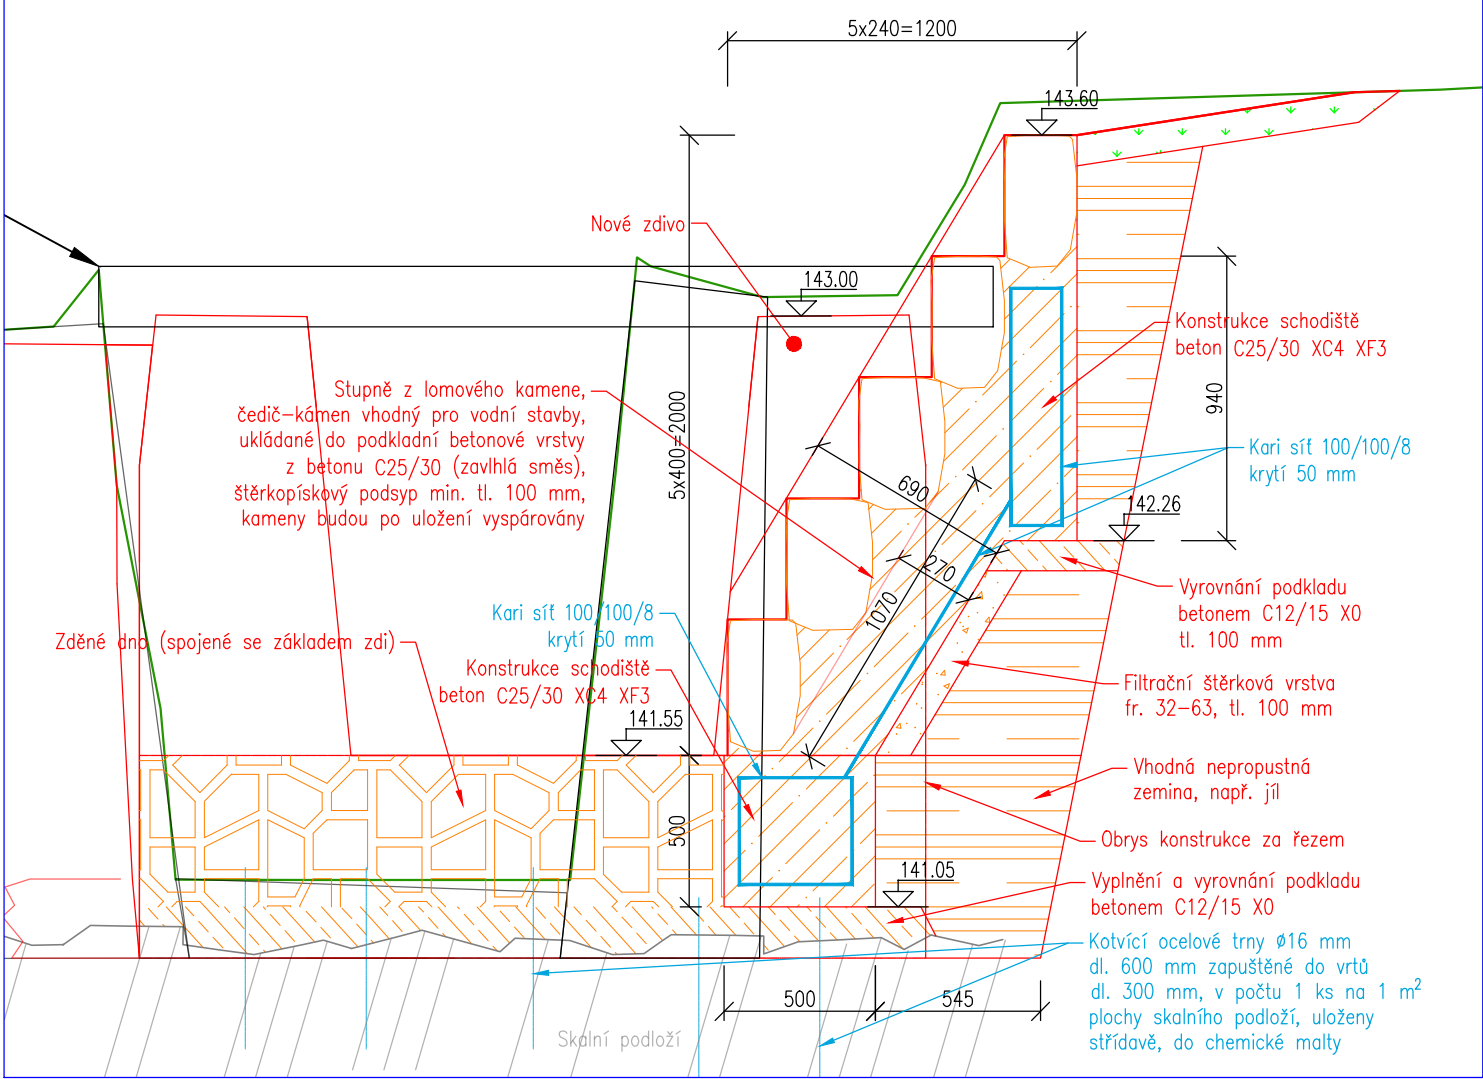

Schodiště 3 (km 93,44), M 1:25

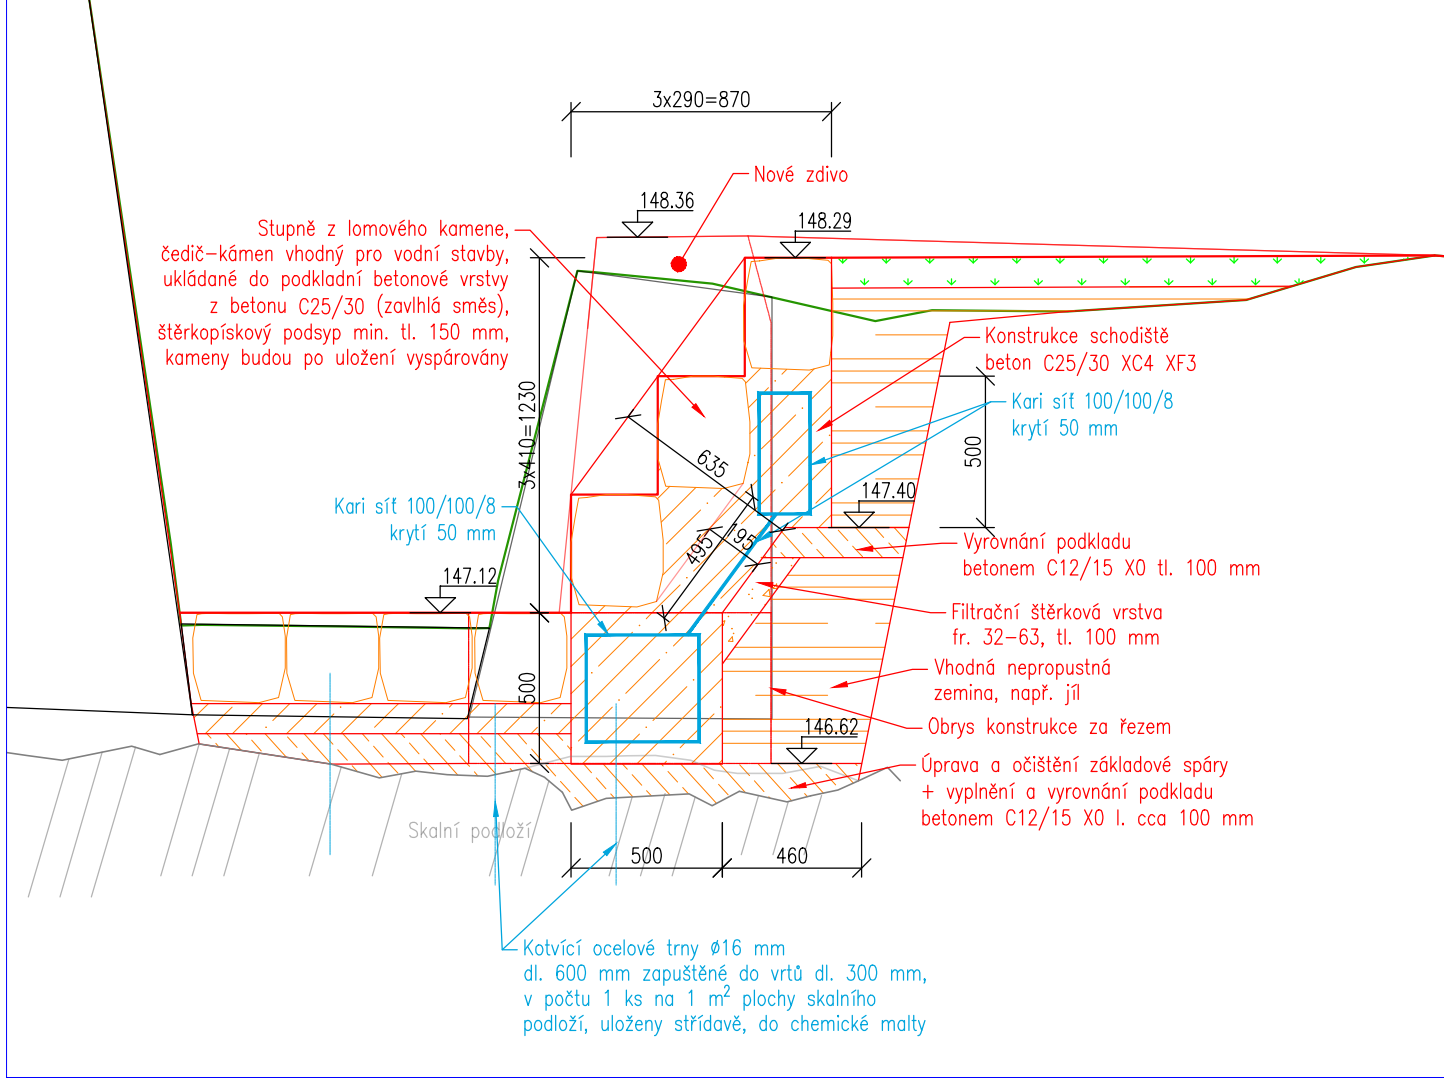

Vzorový příčný řez schodištěm, M 1:25

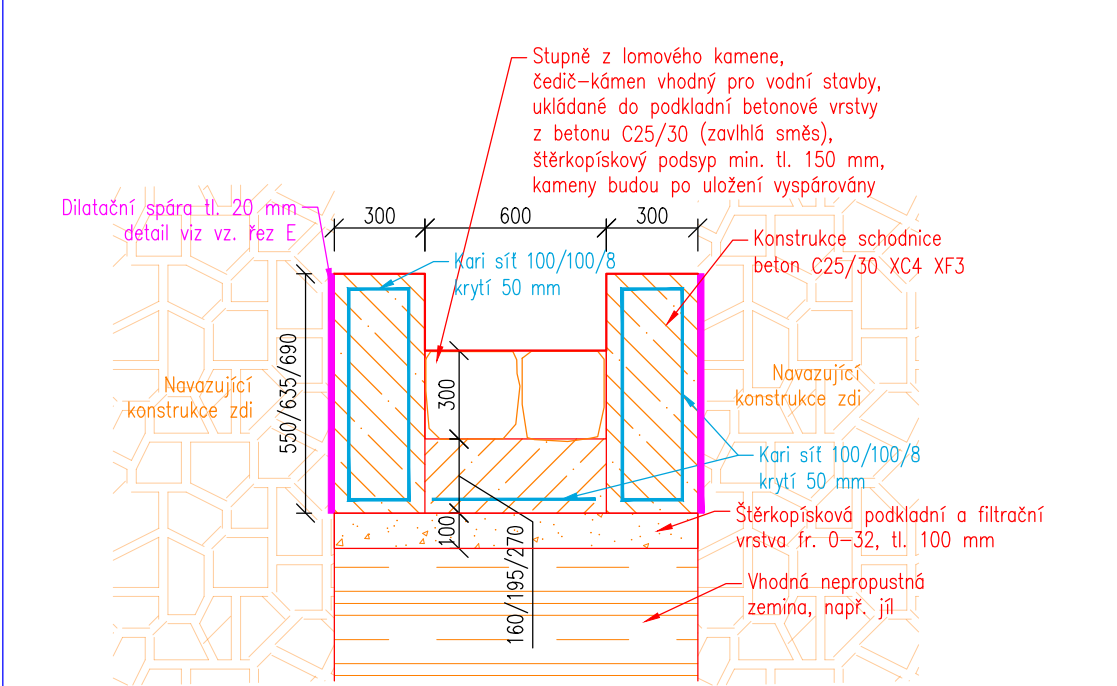

Vzorový příčný řez základem schodiště, M 1:25


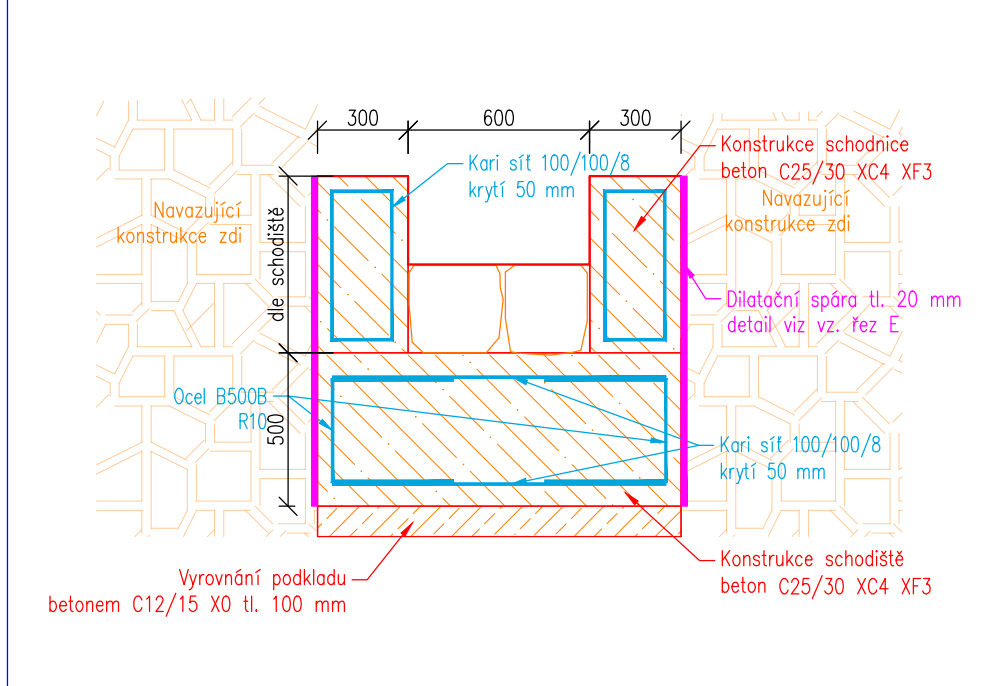


Schéma výztuže, M 1:25

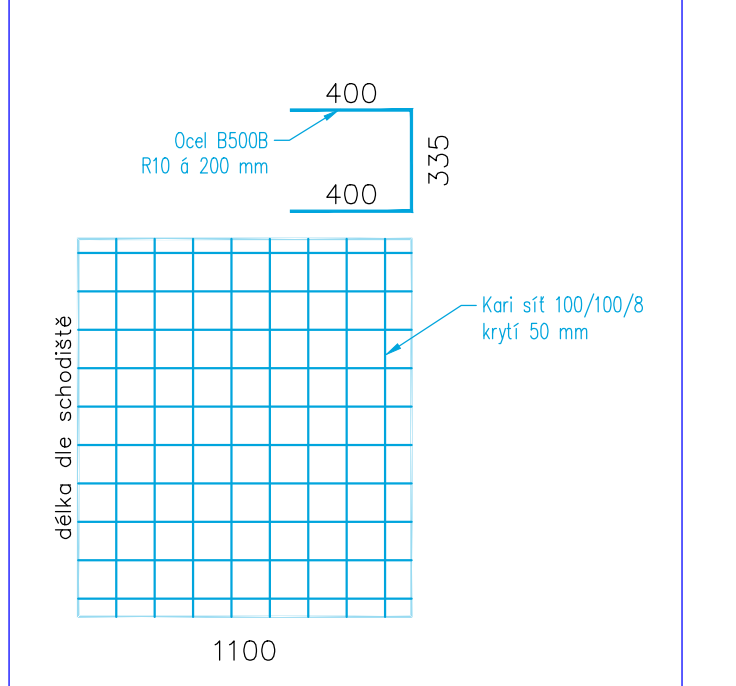

HG partner s.r.o. Smetanova 200, 250 82 Úvaly www.hgpartner.cz		Paré č.:	
Investor: Povodí Ohře, státní podnik, Bezručova 4219, 430 03 Chomutov		Datum: 06/2023	
Odpovědný projektant:	Ing. Jaroslav Vrzák	Č. zakázky:	H-22/036
Vypracoval:	Ing. Adéla Jůzová	Změna:	-
Akce: OPŠ 07/2021 Ostružník - Děčín - Přípeř		Stupeň: DSP	
Název částí: DOKUMENTACE OBJEKTŮ		Část:	D
Příloha: Schodiště		Měřítko: 1:25	Č. přílohy: D.8