
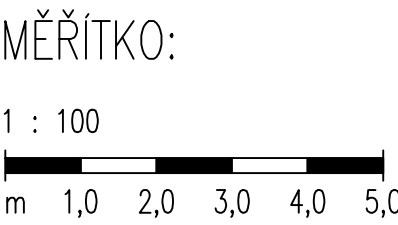



# PODÉLNÝ ŘEZ HRÁZÍ

## M 1:100

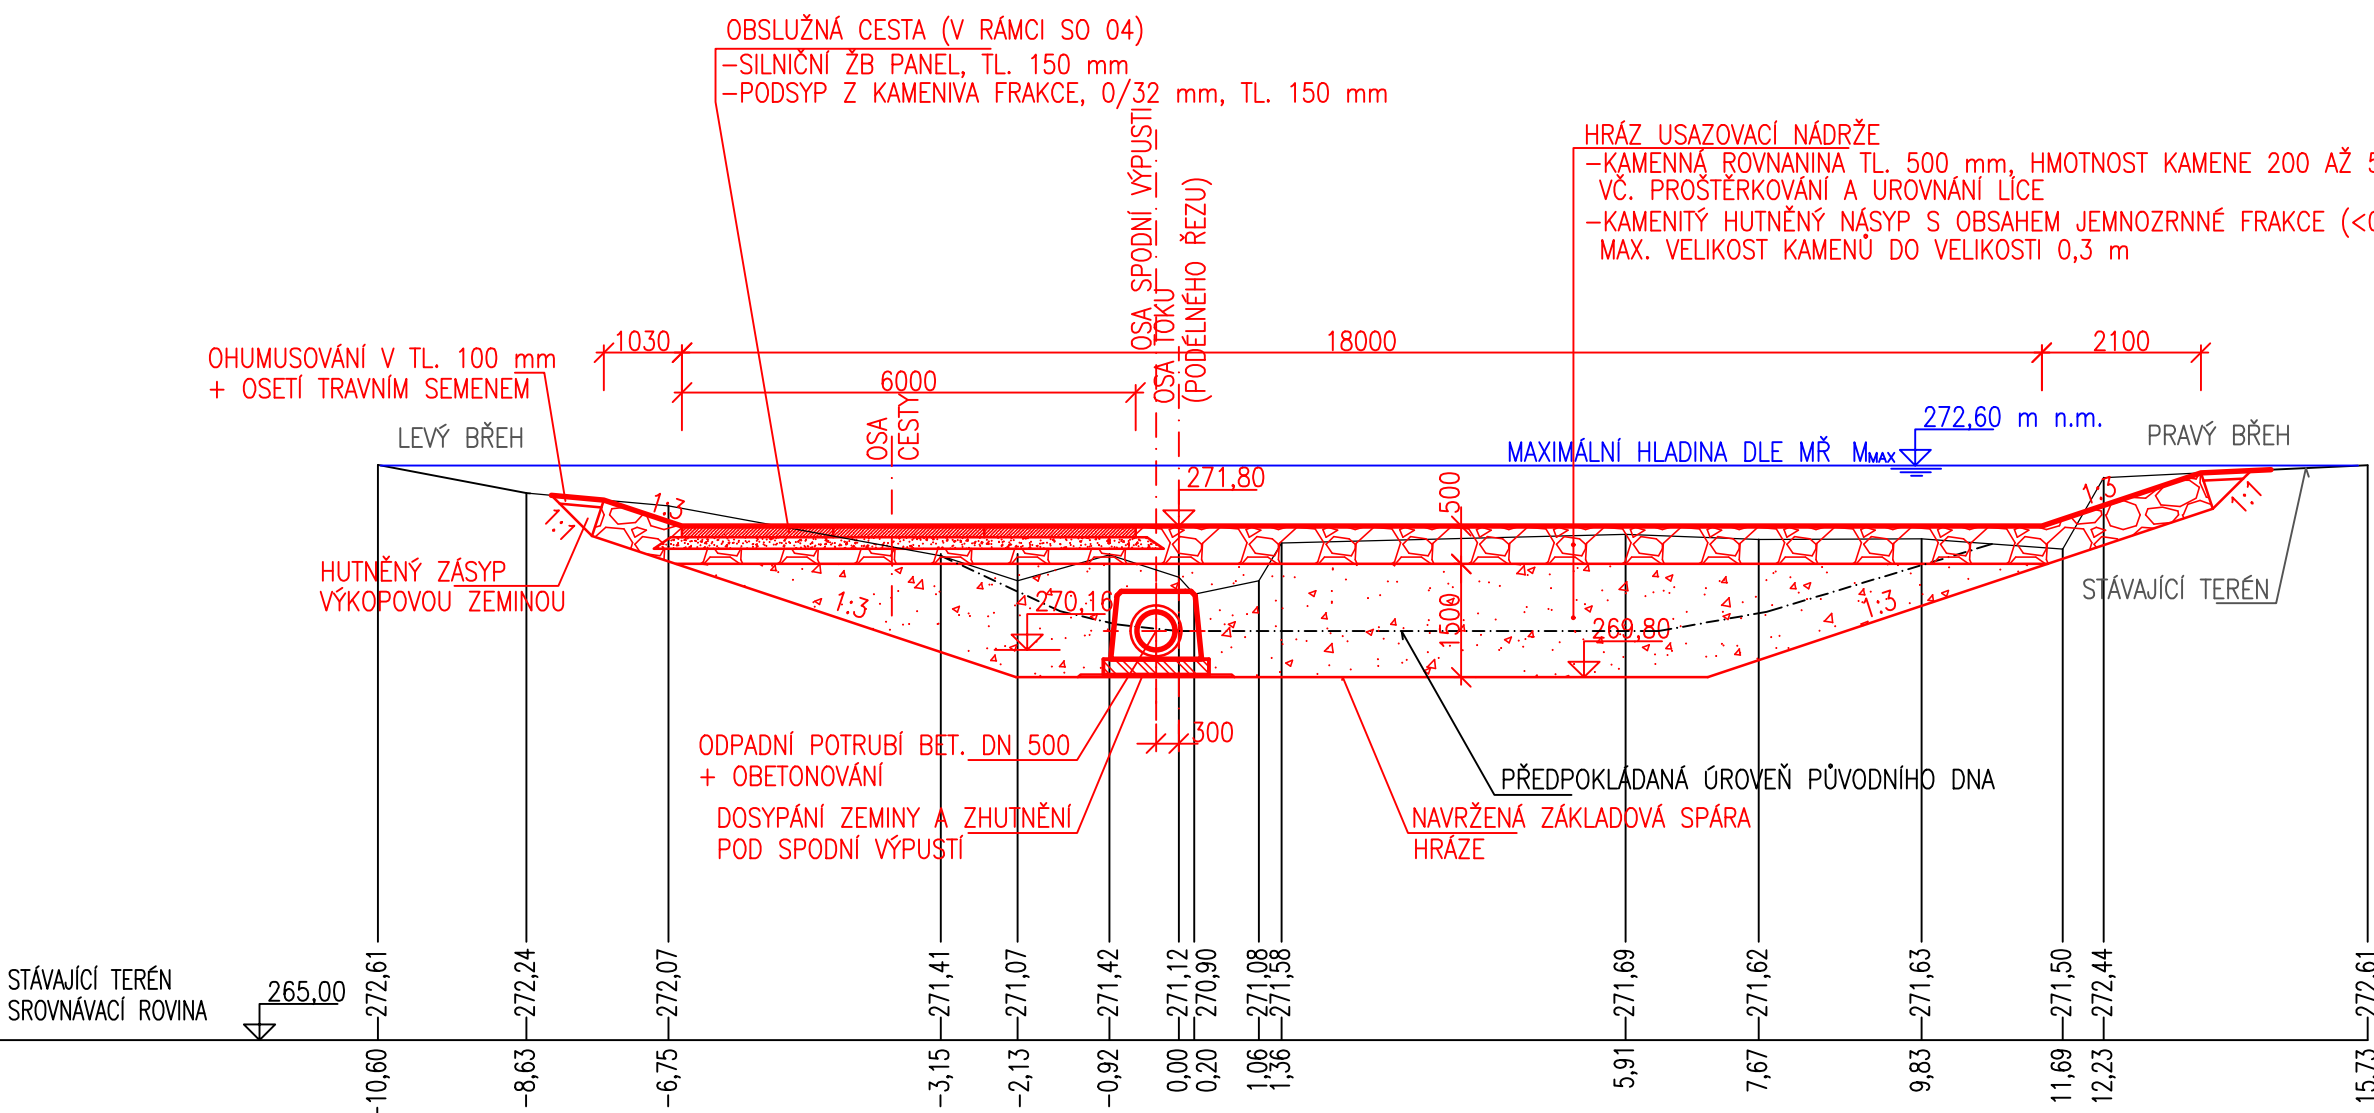

VÝŠKOVÝ SYSTÉM: BALT PO VYROVNÁNÍ  
KÓTOVÁNO V mm

VYPRACOVAL	KRESLIL	ZODP. PROJEKTANT	VEDOUcí ÚTVARU	<div>VODNÍ DÍLA - TBD</div> <div>Pracoviště Brno: Studená 2, 638 00 Brno Tel.: 721 222 313 brno@vdtbd.cz www.vdtbd.cz</div>	
ING. M. DRAHOŠ	ING. M. DRAHOŠ	ING. M. DRAHOŠ	ING. J. HODÁK		
INVESTOR	POVODÍ MORAVY, s.p., DŘEVAŘSKÁ 11, 602 00 BRNO				
MÍSTO STAVBY	K.Ú. ŠÍŠMA, KRAJ OLOMOUCKÝ				
AKCE	VODNÍ NÁDRŽ ŠÍŠMA - REKONSTRUKCE A TĚŽBA NÁNOSŮ			PROJEKT Č.	ARCHIVNÍ Č.
				P 3436 / 24	3601 / 403
				DATUM	STUPEŇ
				10 / 2025	DPS
OBJEKT	SO 07 USAZOVACÍ NÁDRŽ			FORMÁT	
				2xA4	
PŘÍLOHA	PODÉLNÝ ŘEZ HRÁZÍ			MĚŘITKO	ČÍSLO PŘÍLOHY
				1 : 100	D.2.1.2