



VZOROVÝ PŘÍČNÝ ŘEZ OPRAVOU PRAVÉHO BŘEHU
M 1:50

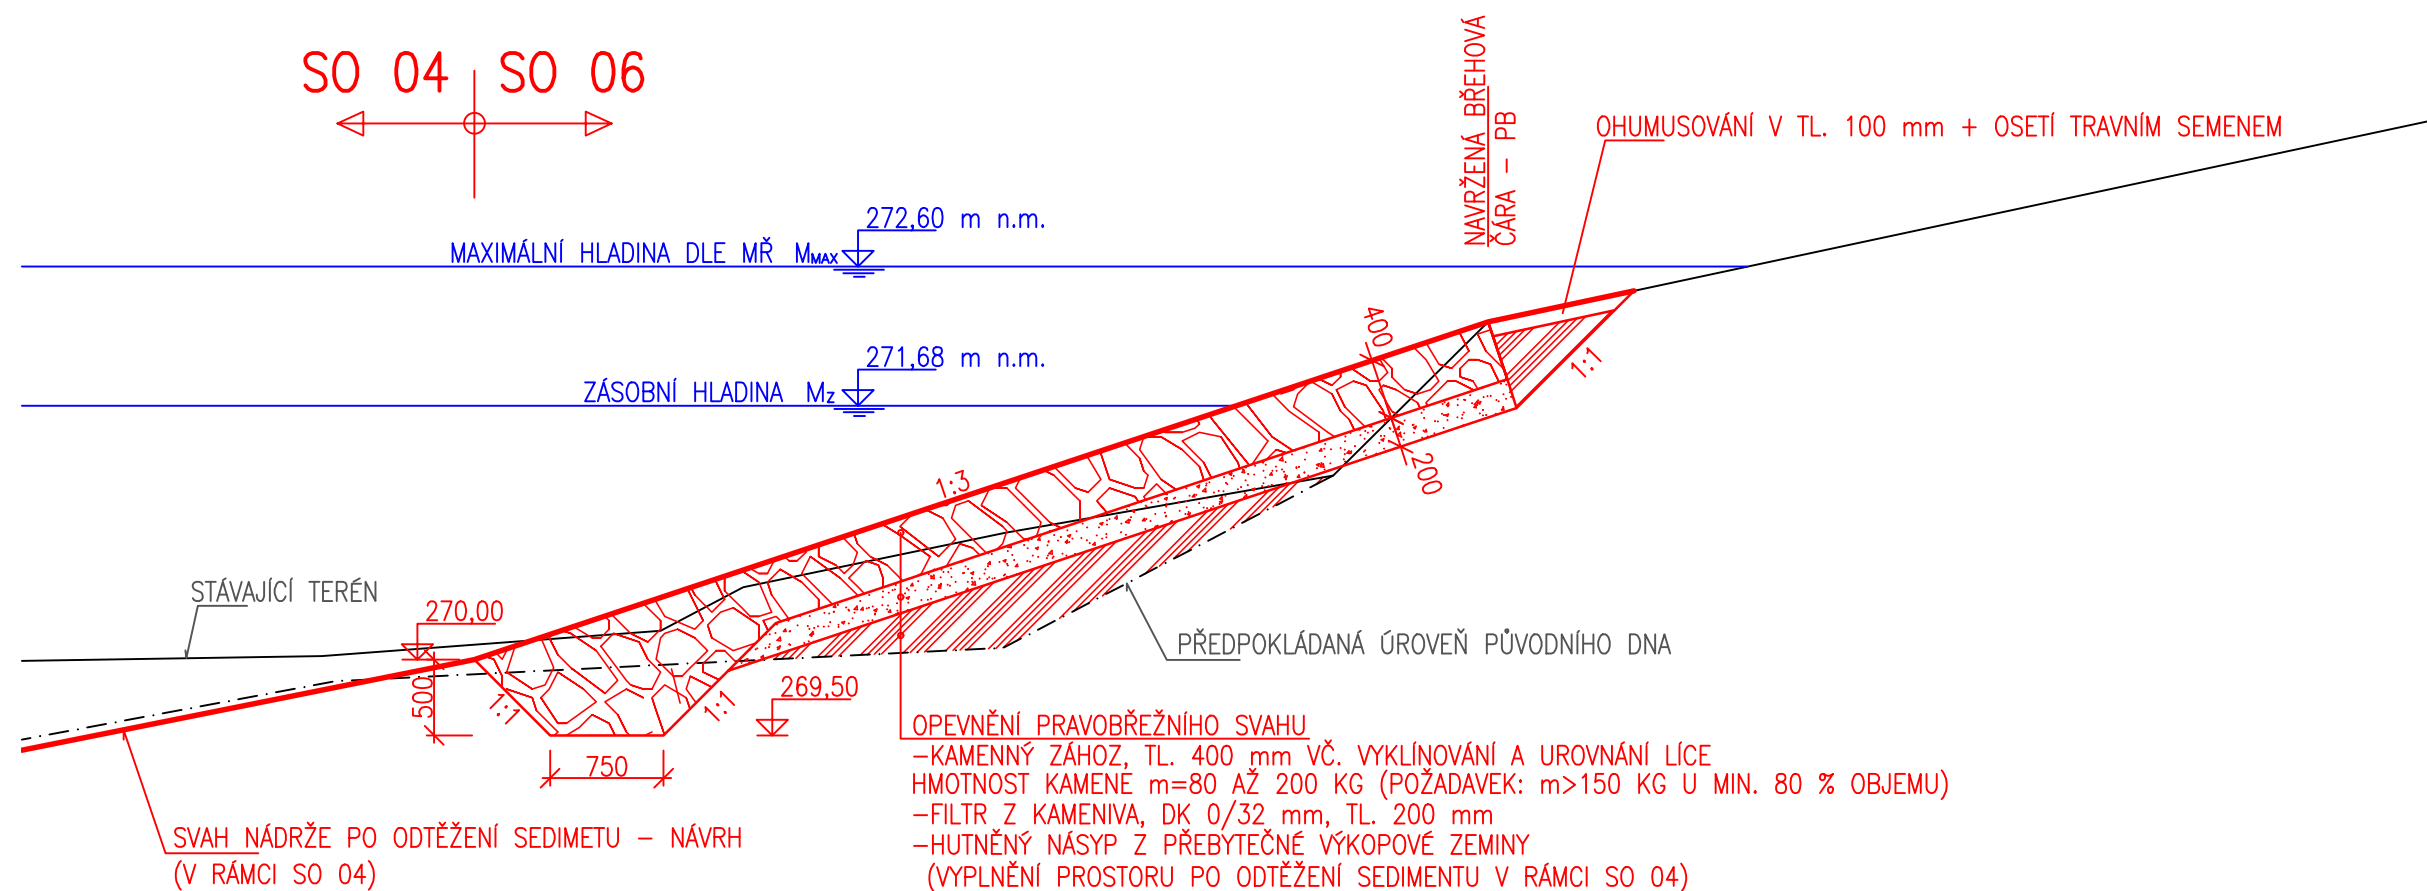


MĚŘÍTKO:

1 : 50

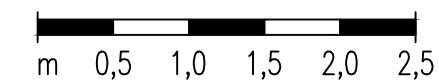

POZN.:
-VÝKOPOVÉ PRÁCE JSOU ZAHRNUTY V RÁMCI SO 04
-VYUŽITÍ STÁVAJÍCÍHO KAMENE (10 % PLOCHY)

VÝŠKOVÝ SYSTÉM: BALT PO VYROVNÁNÍ
KÓTOVÁNO V mm

VYPRACOVAL ING. T. KANTOR ING. M. DRAHOŠ		KRESLIL ING. T. KANTOR ING. M. DRAHOŠ		ZODP. PROJEKTANT ING. M. DRAHOŠ		VEDOUCÍ ÚTVARU ING. J. HODÁK		<div> VODNÍ DÍLA - TBD</div>			
INVESTOR		POVODÍ MORAVY, s.p., DŘEVAŘSKÁ 11, 602 00 BRNO						<div>Pracoviště Brno: Studená 2, 638 00 Brno Tel.: 721 222 313 brno@vdtbd.cz www.vdtbd.cz</div>			
MÍSTO STAVBY		K.Ú. ŠÍŠMA, KRAJ OLOMOUCKÝ									
AKCE		VODNÍ NÁDRŽ ŠÍŠMA - REKONSTRUKCE A TĚŽBA NÁNOSŮ SO 06 OPEVNĚNÍ BŘEHŮ NÁDRŽE						PROJEKT Č.		ARCHIVNÍ Č.	
OBJEKT								DATUM		STUPEŇ	
								FORMÁT			
PŘÍLOHA		VZOROVÝ PŘÍČNÝ ŘEZ OPRAVOU PRAVÉHO BŘEHU						MĚŘÍTKO		ČÍSLO PŘÍLOHY	
								1 : 50		D.2.1.2	