KOORDINAČNÍ SITUACE STAVBY
M 1 : 1000

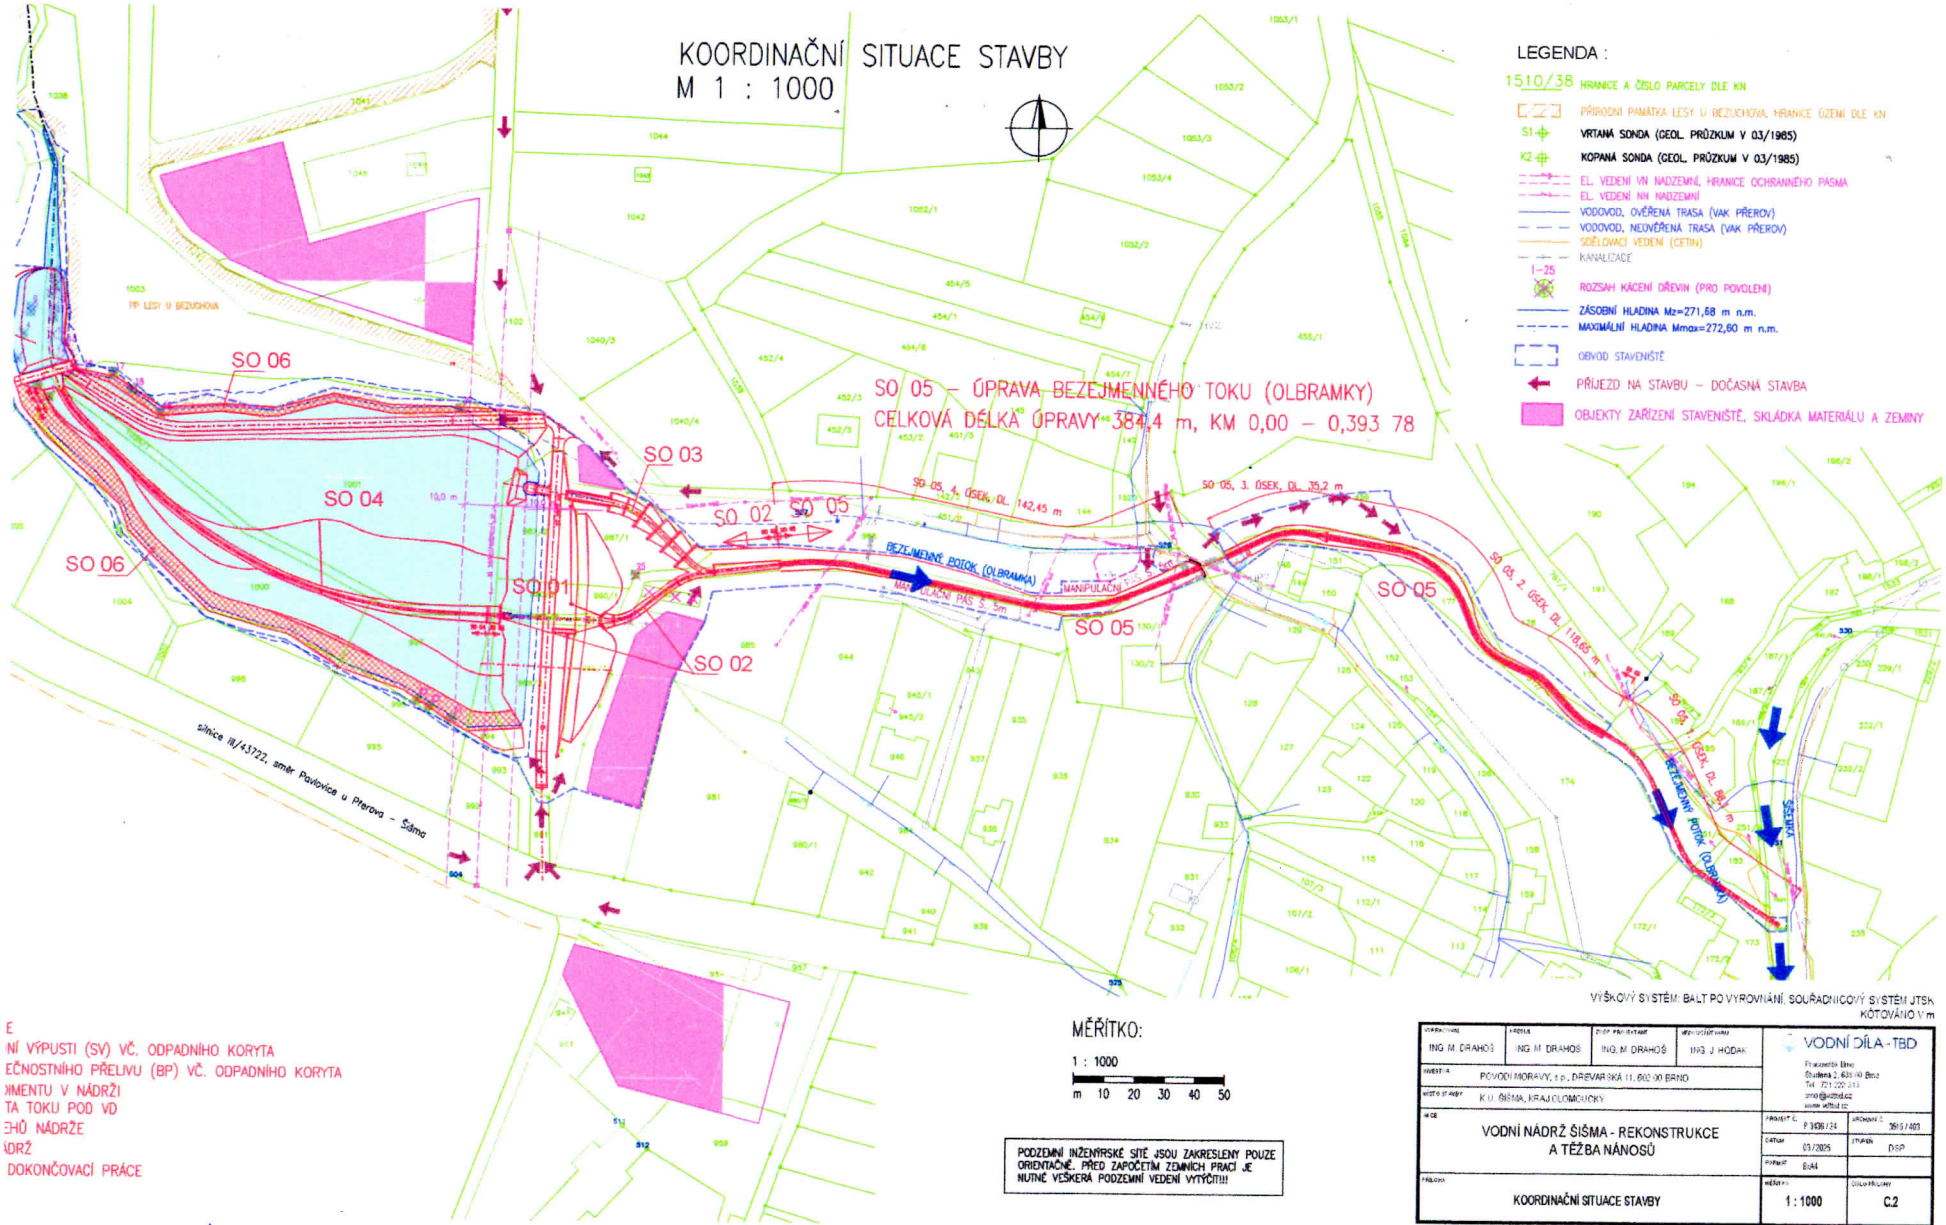

LEGENDA :

- 1510/38 HRANICE A ČÍSLO PARCELY DLE KN
- PŘÍRODNÍ PAMÁTKA LESY U BEZUCHOVA, HRANICE ÚZEMÍ DLE KN
- S1 VRTANÁ SONDA (GEOL. PRŮZKUM V 03/1985)
- K2 KOPANÁ SONDA (GEOL. PRŮZKUM V 03/1985)
- EL. VEDENÍ VN NADZEMNÍ, HRANICE OCHRANNÉHO PÁSMA
- EL. VEDENÍ NN NADZEMNÍ
- VODOVOD, OVĚŘENÁ TRASA (VAK PŘEROV)
- VODOVOD, NEOVĚŘENÁ TRASA (VAK PŘEROV)
- SDĚLOVACÍ VEDENÍ (CETIN)
- KANALIZACE
- 1–25 ROZSAH KÁCENÍ DŘEVIN (PRO POVOLENÍ)
- ZÁSOBNÍ HLADINA Mz=271,68 m n.m.
- MAXIMÁLNÍ HLADINA Mmax=272,60 m n.m.
- OBVOD STAVENIŠTĚ
- PŘÍJEZD NA STAVBU – DOČASNÁ STAVBA
- OBJEKTY ZAŘÍZENÍ STAVENIŠTĚ, SKLÁDKA MATERIÁLU A ZEMINY

E
NÍ VÝPUSTI (SV) VČ. ODPADNÍHO KORYTA
EČNOSTNÍHO PŘELIVU (BP) VČ. ODPADNÍHO KORYTA
IMENTU V NÁDRŽI
TA TOKU POD VD
EHŮ NÁDRŽE
ÁDRŽ
DOKONČOVACÍ PRÁCE

MĚŘÍTKO:
1 : 1000
m 10 20 30 40 50

PODZEMNÍ INŽENÝRSKÉ SÍTĚ JSOU ZAKRESLENY POUZE ORIENTAČNĚ. PŘED ZAPOČETÍM ZEMNÍCH PRACÍ JE NUTNÉ VEŠKERÁ PODZEMNÍ VEDENÍ VYTÝČIT!!!

VÝŠKOVÝ SYSTÉM: BALT PO VYROVNÁNÍ, SOUŘADNICOVÝ SYSTÉM JTSK
KÓTOVÁNO V m

ING. M. DRAHOŠ	ING. M. DRAHOŠ	ING. M. DRAHOŠ	ING. J. HODAK	VODNÍ DÍLA - TBD
INVESTOR: POVODÍ MORAVY, s.p., DŘEVAŘSKÁ 11, 602 00 BRNO				
MÍSTO STAVBY: K.Ú. ŠIŠMA, KRAJ OLOMOUCKÝ				
STAVBA: VODNÍ NÁDRŽ ŠIŠMA - REKONSTRUKCE A TĚŽBA NÁNOSŮ				PROJEKT Č.: P 3606/24; ARCHIV Č.: 3515/403; DATUM: 03/2025; STUPEŇ: DSP; FORMÁT: A4
PŘÍLOHA: KOORDINAČNÍ SITUACE STAVBY				MĚŘÍTKO: 1 : 1000; DOKUMENT: C.2

SOUHLAS VLASTNÍKA POZEMKŮ S PROVEDENÍM STAVEBNÍHO ZÁMĚRU
(dle § 187 stavebního zákona)

Vlastník stavbou dotčených parcel s parc. č. 456
Korbelová Jarmila Ing., Plickova 570/5, Háje, 14900 Praha 4, nar.
Přidal Petr Ing., Mostní 226/2, Přerov I-Město, 75002 Přerov, nar. 62.1965
Vasak Alena, Želatovská 2710/28, Přerov I-Město, 75002 Přerov, nar.
souhlasí s provedením uvedeného stavebního záměru.
Datum: 2.5.25

Podpis vlastníka:

Žádám o uvedení pozemku do původního stavu. Tímto podmiňuji svůj souhlas