



VZOROVÝ PŘÍČNÝ ŘEZ OPRAVOU LEVÉHO BŘEHU

M 1:50

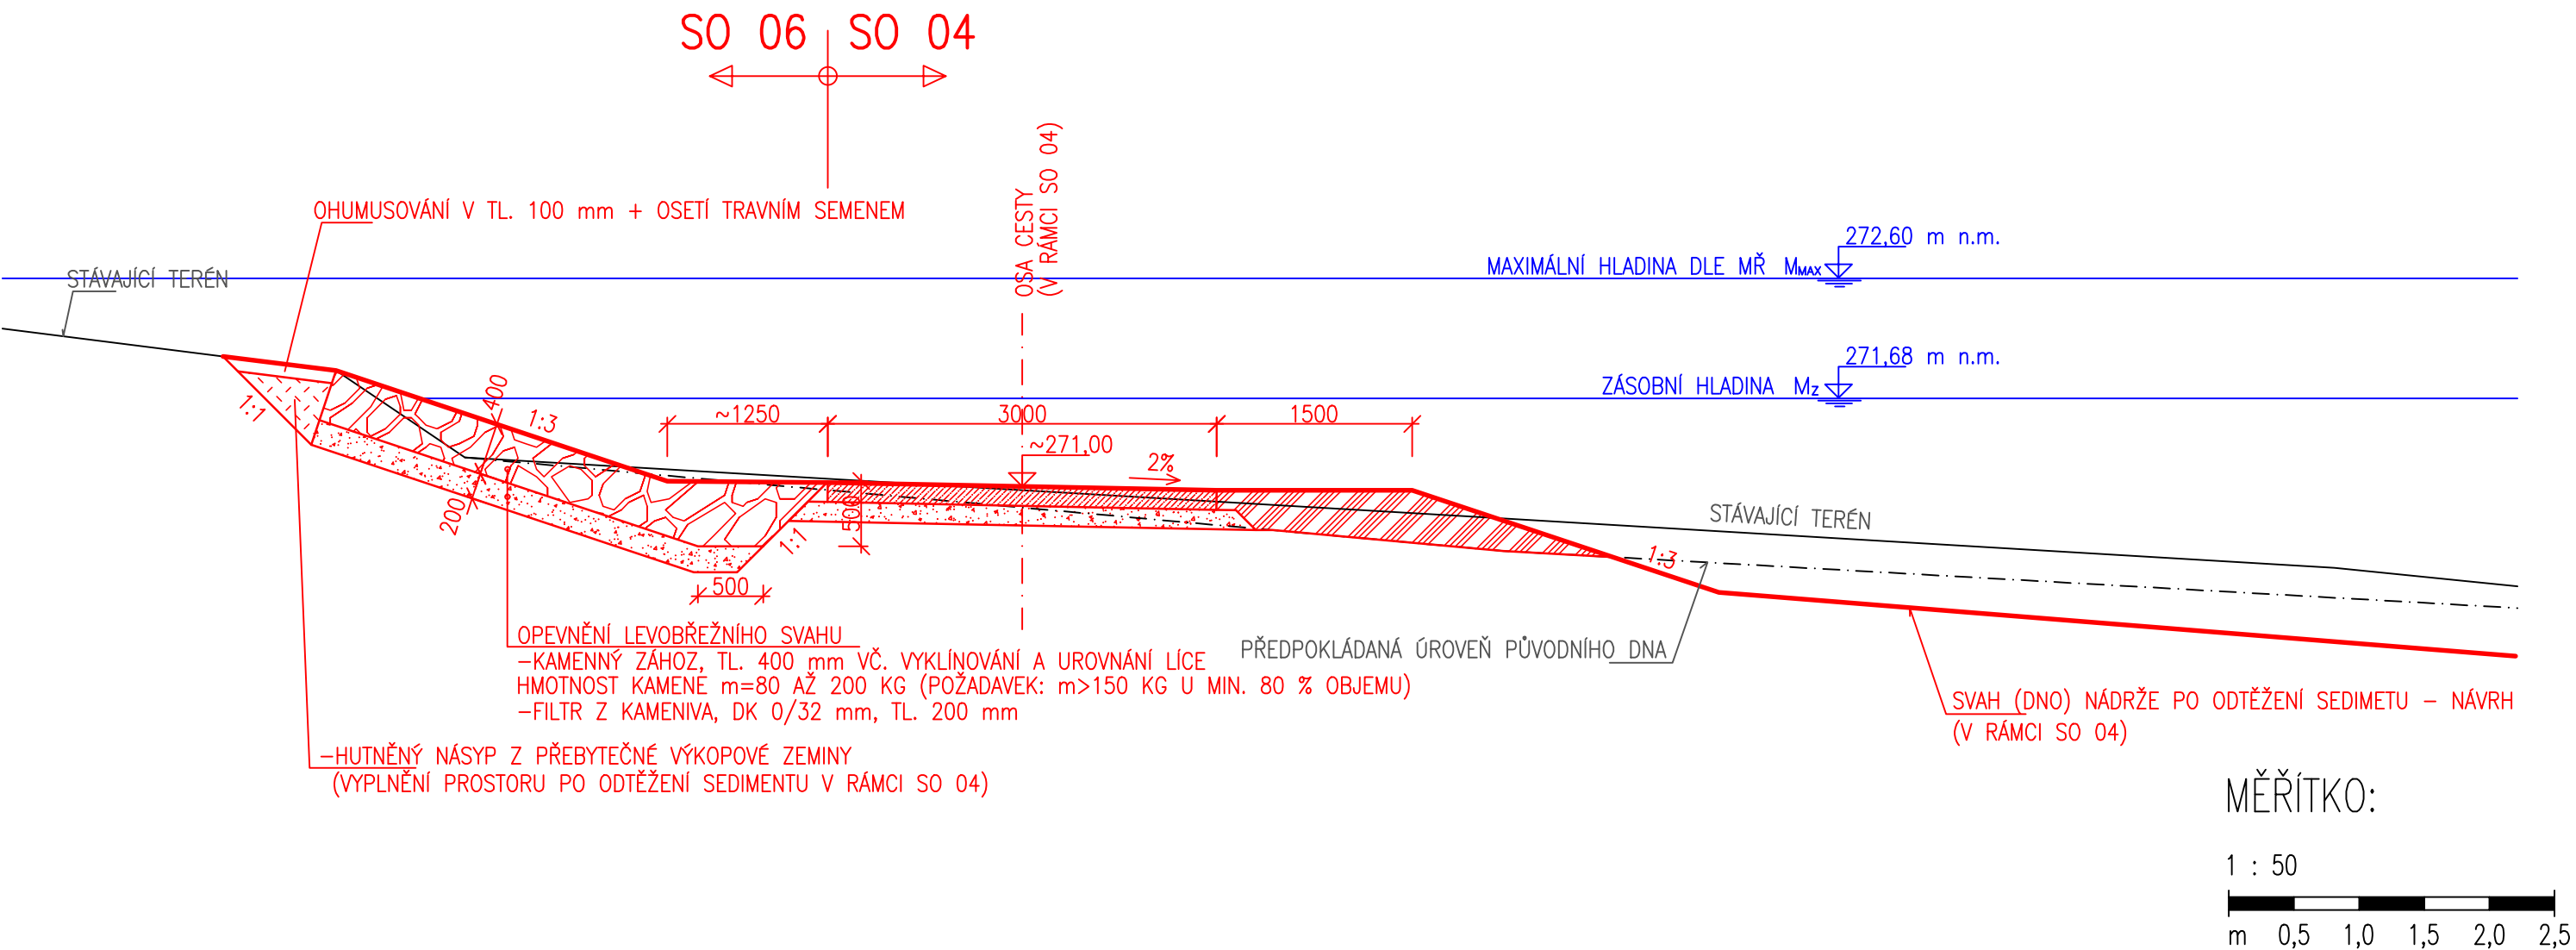


MĚŘÍTKO:

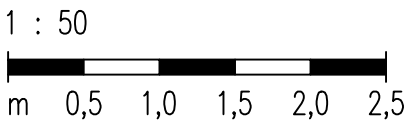

VÝŠKOVÝ SYSTÉM: BALT PO VYROVNÁNÍ
KÓTOVÁNO V mm

POZN.:
-VÝKOPOVÉ PRÁCE JSOU ZAHRNUTY V RÁMCI SO 04
-VYUŽITÍ STÁVAJÍCÍHO KAMENE (10 % PLOCHY)

VYPRACOVAL ING. T. KANTOR ING. M. DRAHOŠ		KRESLIL ING. T. KANTOR ING. M. DRAHOŠ	ZODP. PROJEKTANT ING. M. DRAHOŠ	VEDOUcí ÚTVARU ING. J. HODÁK	<div></div> <div>VODNÍ DÍLA - TBD</div> <div>Pracoviště Brno: Studená 2, 638 00 Brno Tel.: 721 222 313 brno@vdtbd.cz www.vdtbd.cz</div>	
INVESTOR POVODÍ MORAVY, s.p., DŘEVAŘSKÁ 11, 602 00 BRNO						
MÍSTO STAVBY K.Ú. ŠIŠMA, KRAJ OLOMOUCKÝ						
AKCE VODNÍ NÁDRŽ ŠIŠMA - REKONSTRUKCE A TĚŽBA NÁNOSŮ SO 06 OPEVNĚNÍ BŘEHŮ NÁDRŽE						
OBJEKT					PROJEKT Č. P 3436 / 24	ARCHIVNÍ Č. 3601 / 403
					DATUM 10 / 2025	STUPEŇ DPS
					FORMÁT 2xA4	
PŘÍLOHA VZOROVÝ PŘÍČNÝ ŘEZ OPRAVOU LEVÉHO BŘEHU					MĚŘÍTKO 1 : 50	ČÍSLO PŘÍLOHY D.2.1.1