


Katastrální území
Druh povrchu
Katastrální číslo pozemku

ŠÍŠMA			
KORYTO TOKU		HRÁZ	NÁDRŽ
987/2			

1035/2


PODÉLNÝ PROFIL PŘELIVU A ODPADNÍHO KORYTA

M 1:500/100

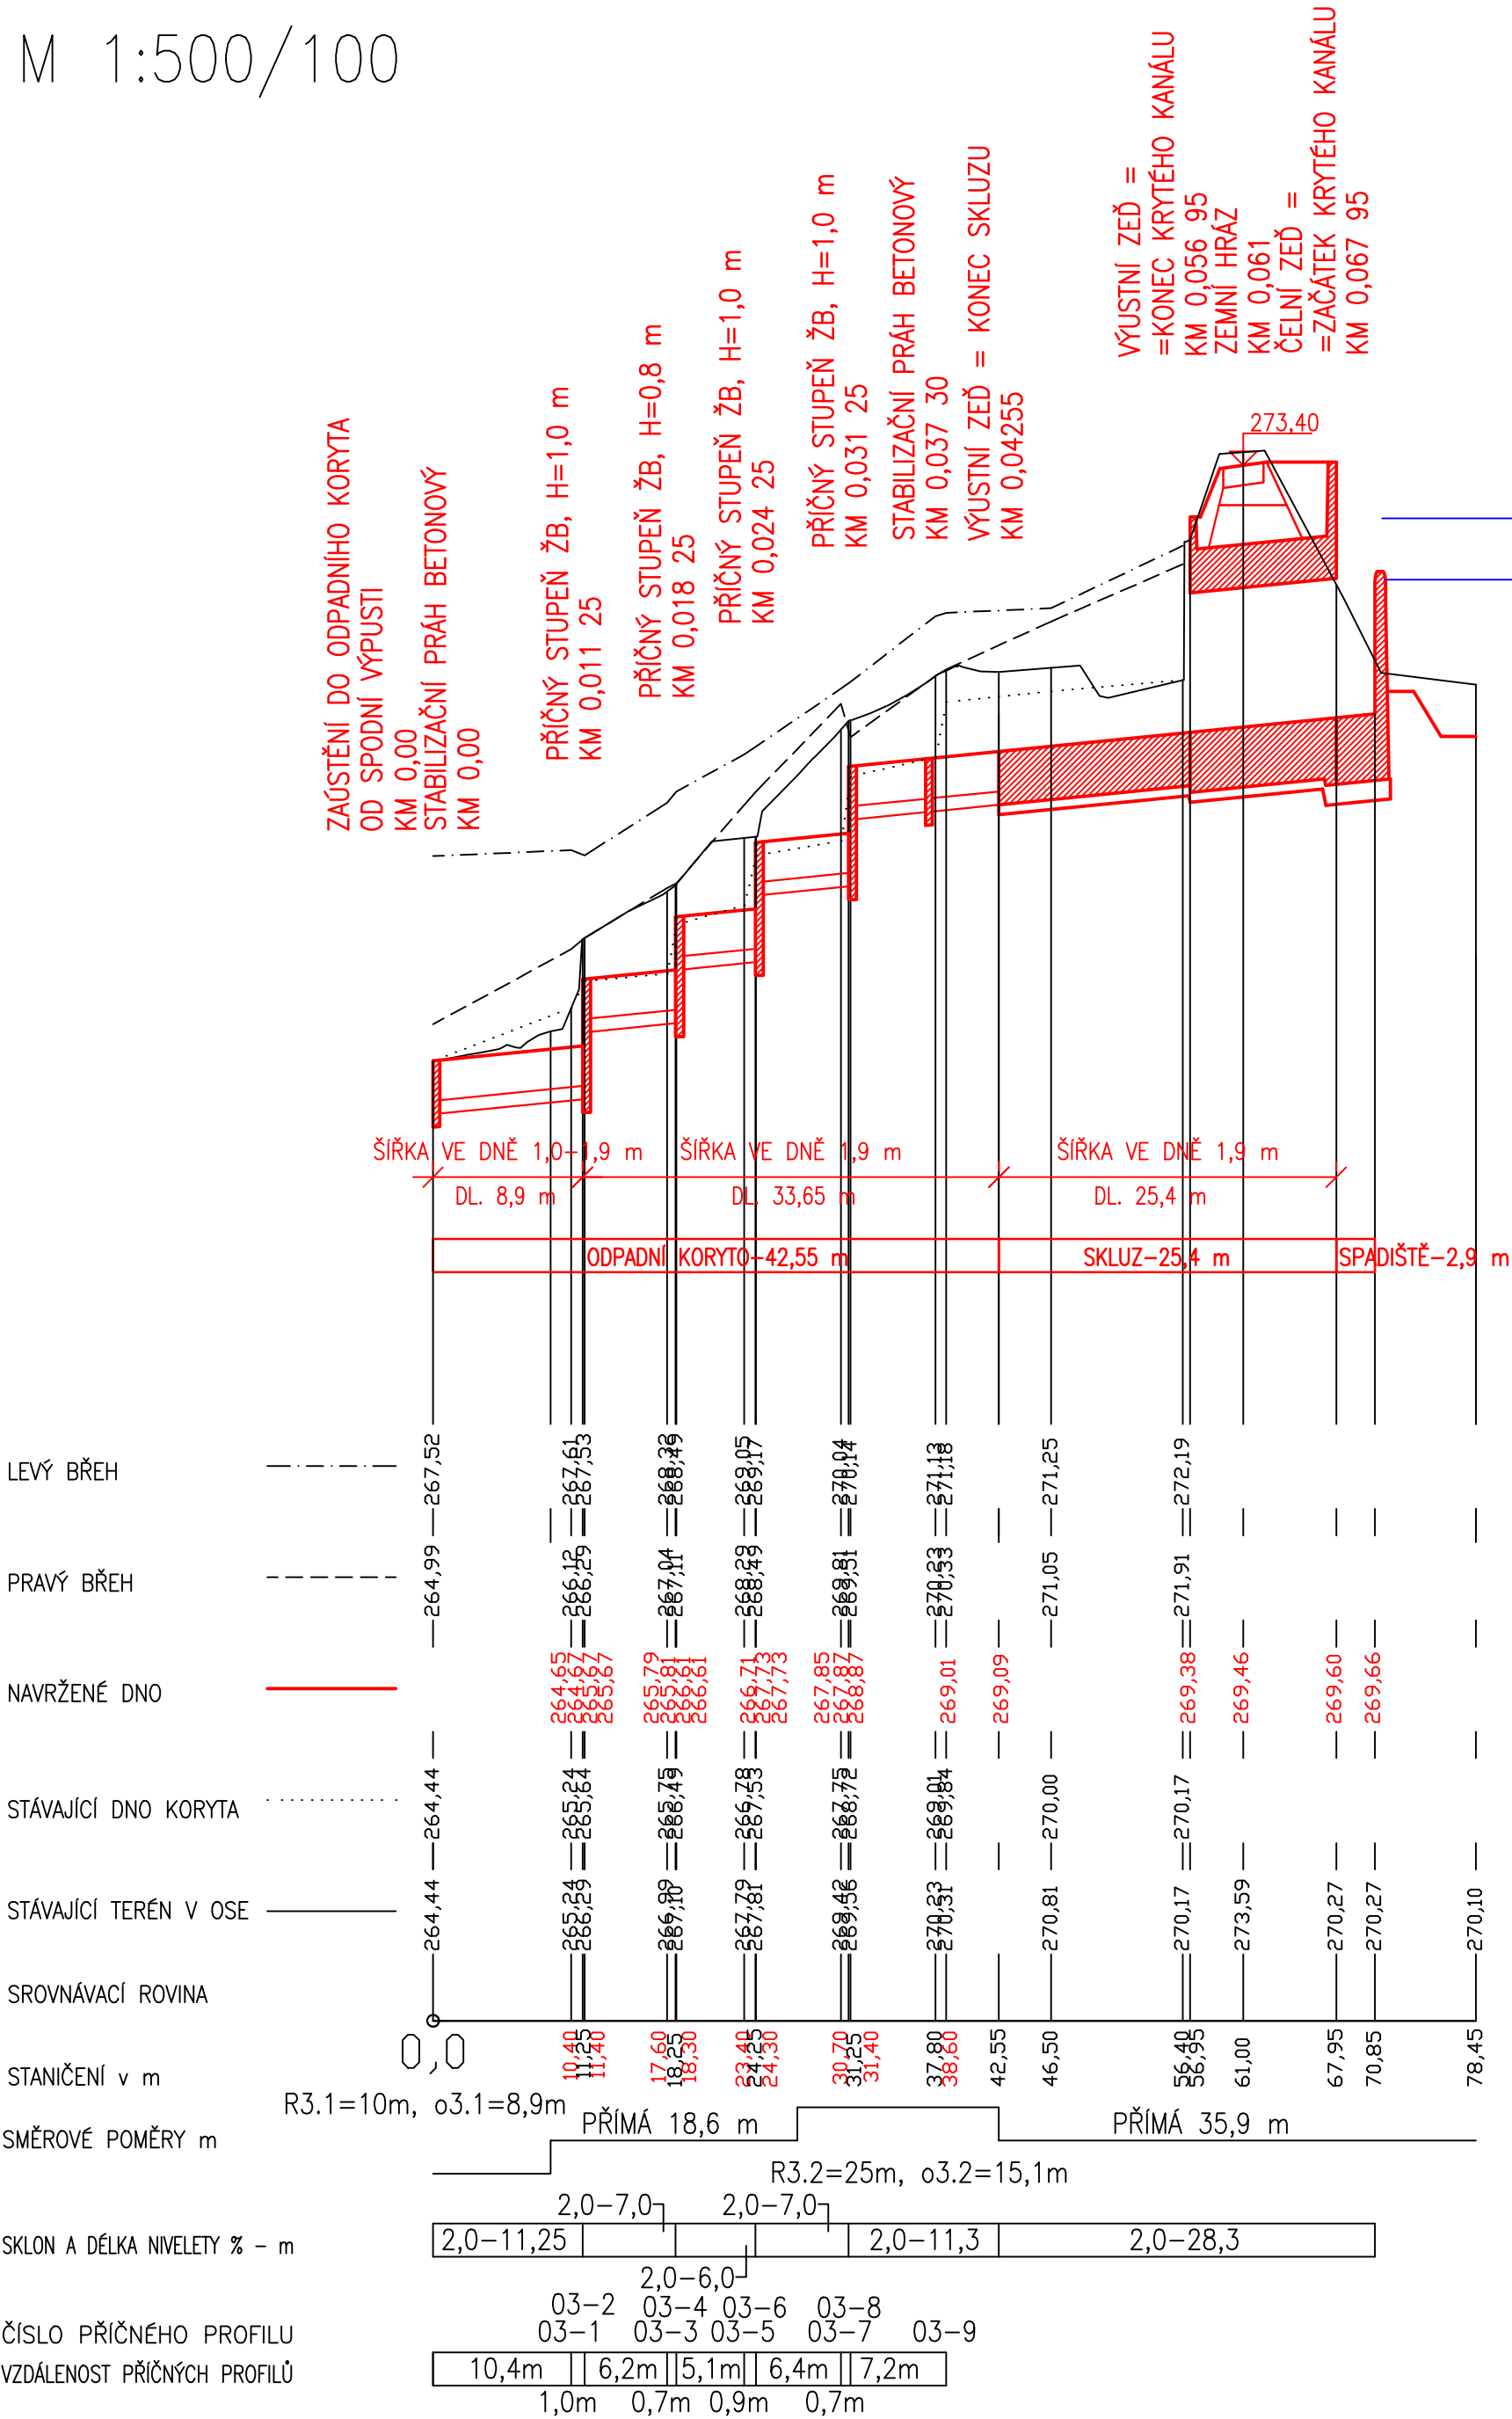

MĚŘÍTKO (DÉLKOVÉ):
1 : 500
m 5 10 15 20 25

VÝŠKOVÝ SYSTÉM: BALT PO VYROVNÁNÍ
KÓTOVÁNO V mm

VYPRACOVAL ING. M. DRAHOŠ		KRESLIL ING. M. DRAHOŠ	ZODP. PROJEKTANT ING. M. DRAHOŠ	VEDOUCÍ ÚTVARU ING. J. HODÁK	 VODNÍ DÍLA - TBD	
INVESTOR POVODÍ MORAVY, s.p., DŘEVAŘSKÁ 11, 602 00 BRNO					Pracoviště Brno: Studená 2, 638 00 Brno Tel.: 721 222 313 bmo@vdtbd.cz www.vdtbd.cz	
MÍSTO STAVBY K.Ú. ŠÍŠMA, KRAJ OLOMOUCKÝ						
AKCE VODNÍ NÁDRŽ ŠÍŠMA - REKONSTRUKCE A TĚŽBA NÁNOSŮ SO 03 ÚPRAVA BEZPEČNOSTNÍHO PŘELIVU (BP) VČ. ODPADNÍHO KORYTA					PROJEKT Č. P 3436 / 24	ARCHIVNÍ Č. 3601 / 403
					DATUM 10 / 2025	STUPEŇ DPS
					FORMÁT 4x4	
OBJEKT						
PŘÍLOHA PODÉLNÝ PROFIL PŘELIVU A ODPADNÍHO KORYTA					MĚŘÍTKO 1 : 500/100	ČÍSLO PŘÍLOHY D.2.1.1