




PF 1 - PF 82

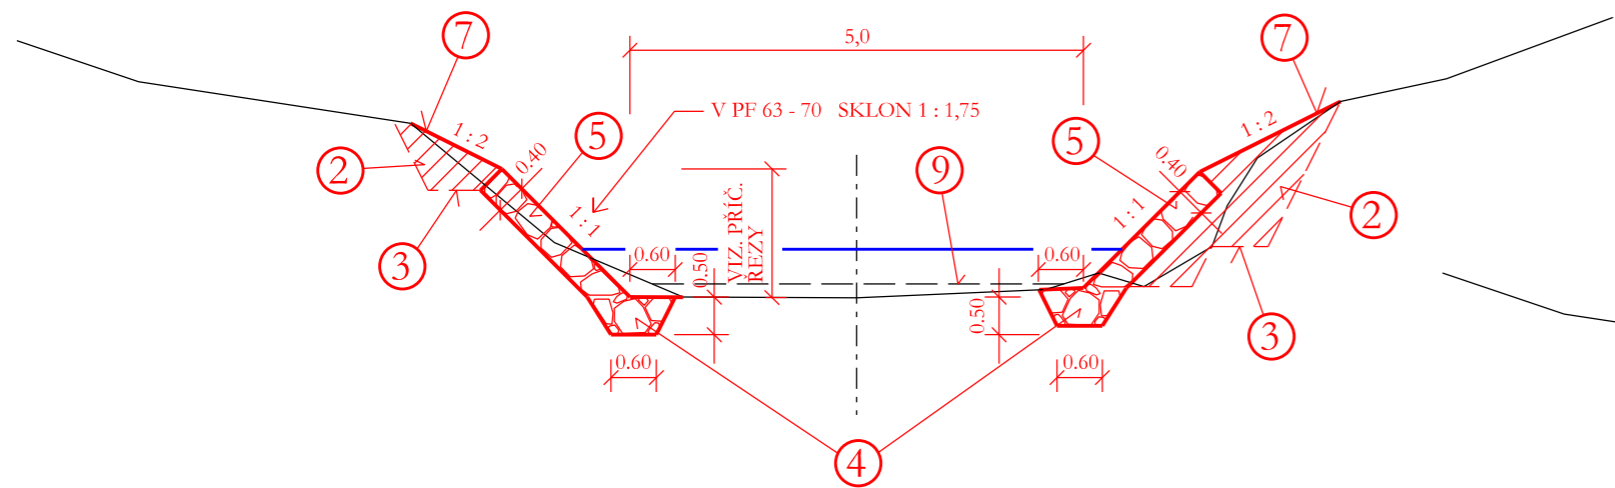

DOPLNĚNÍ BALVANITÝCH PRAHŮ

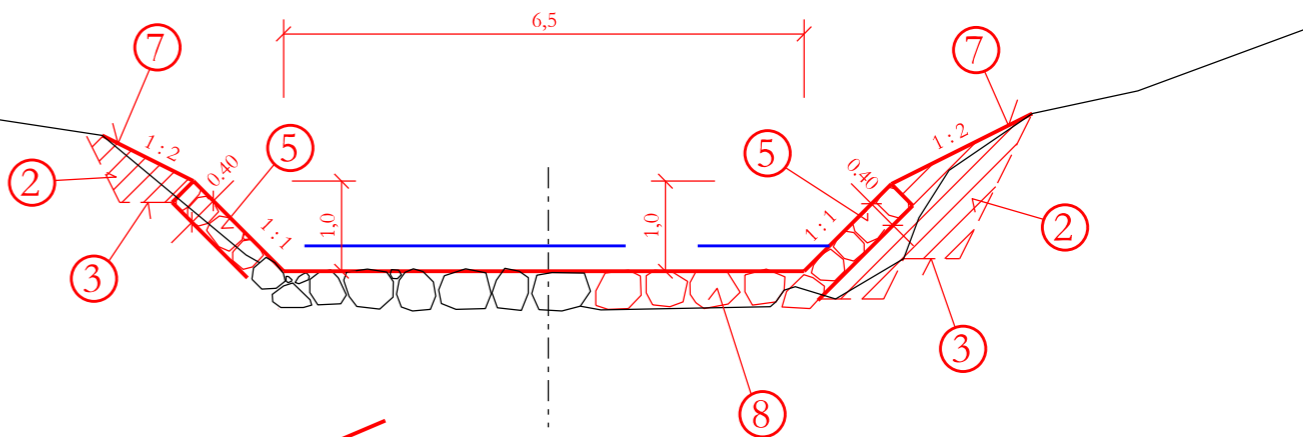


PF 119 - PF 121

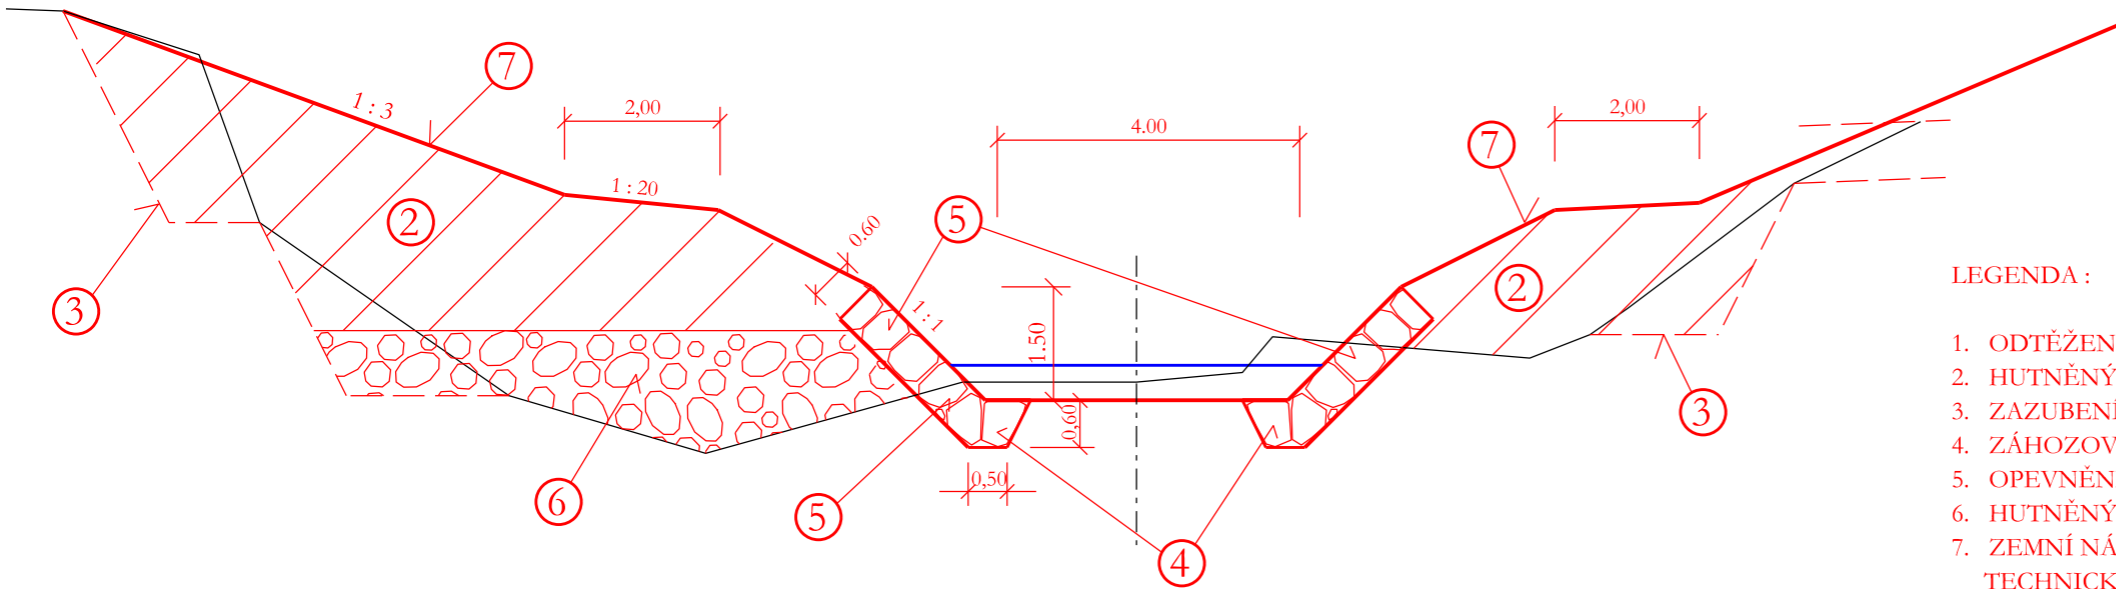

LEGENDA :

1. ODTĚŽENÍ NÁNOSU
2. HUTNĚNÝ NÁSYP ZEMINY
3. ZAZUBENÍ TERÉNU POD DOSYPEM HRÁZÍ
4. ZÁHOZOVÁ PATKA VYSKLÁDANÁ Z LOMOVÉHO KAMENE 200 - 500 kg
5. OPEVNĚNÍ TOKU - ROVNANINA Z L.K. 250 - 500 kg S VYKLÍNOVÁNÍM
6. HUTNĚNÝ NÁSYP LOMOVÉHO KAMENE 0-250 mm
7. ZEMNÍ NÁSYPY A DOTČENÉ PLOCHY BUDOU OSETY TECHNICKOU TRAVNÍ SMĚSÍ
8. DOPLNĚNÍ ZÁHOZU Z LOMOVÉHO KAMENE NAD 500 kg S UROVNÁNÍM LÍCE

PF 101 - PF 118

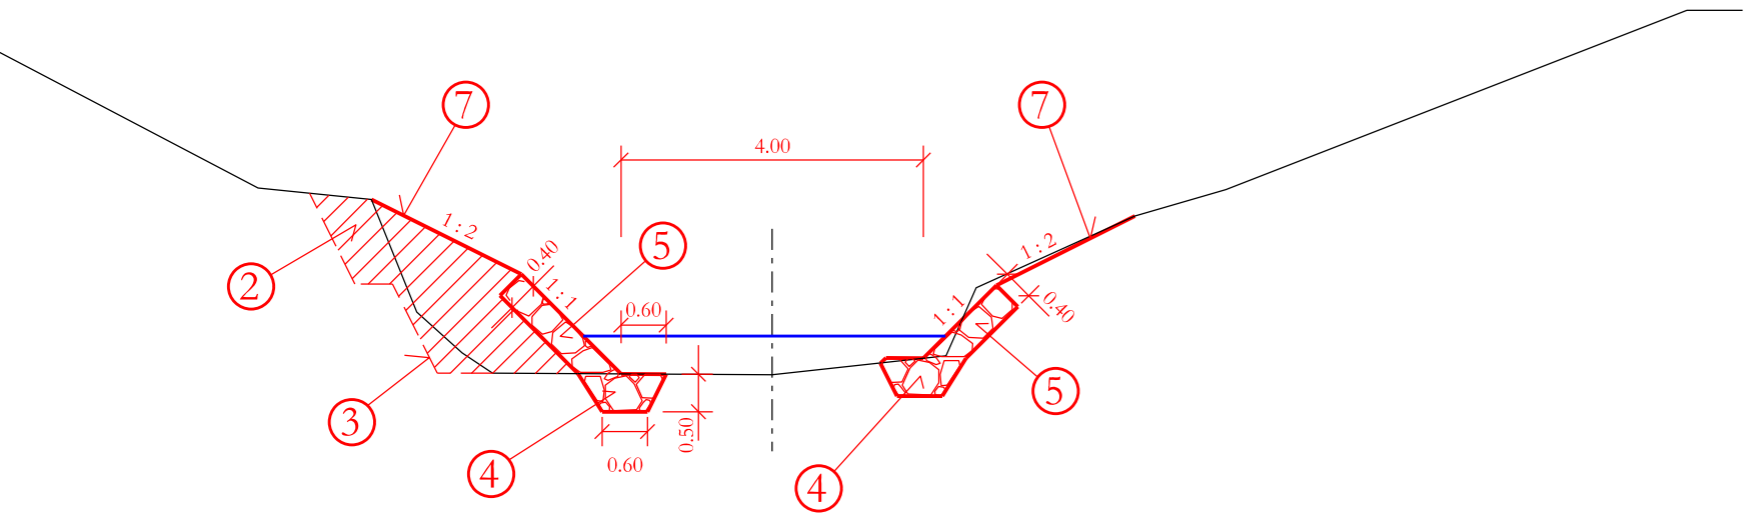

Výškový systém: BPV

Souřadný systém : JTSK

	VVT MOŠTĚNKA ÚSTÍ - DOMAŽELICE ř. km 0,000 - 21,935		ING. FRANTIŠEK MARCIÁN STAVBY VODNÍHO HOSPODÁŘSTVÍ A KRAJINNÉHO INŽENÝRSTVÍ tel. 539 086 473 mobil 732 512 514 e-mail : frantisek.marcian@seznam.cz	
KAT. ÚZEMÍ :	ŽALKOVICE, HORNÍ MOŠTĚNICE	PROJEKTANT :	ING. F. MARCIÁN	
KRAJ :	ZLÍNSKÝ, OLOMOUCKÝ	AUTORIZOVANÝ INŽENÝR :	ING. F. MARCIÁN	
OKRES :	KROMĚŘÍŽ, PŘEROV	STUPEŇ :	DSP	
STAVEBNÍK :	Povodí Moravy, s.p., Dřevařská 11, 602 00, Brno	Č. ZAKÁZKY :	009-24	
OBSAH :	VZOROVÉ PŘÍČNÉ PROFILY	DATUM :	07/2025	
		MĚŘÍTKO :	1 : 100	
		PŘÍLOHA č. :	D.1.1.2.4	