




A-A'

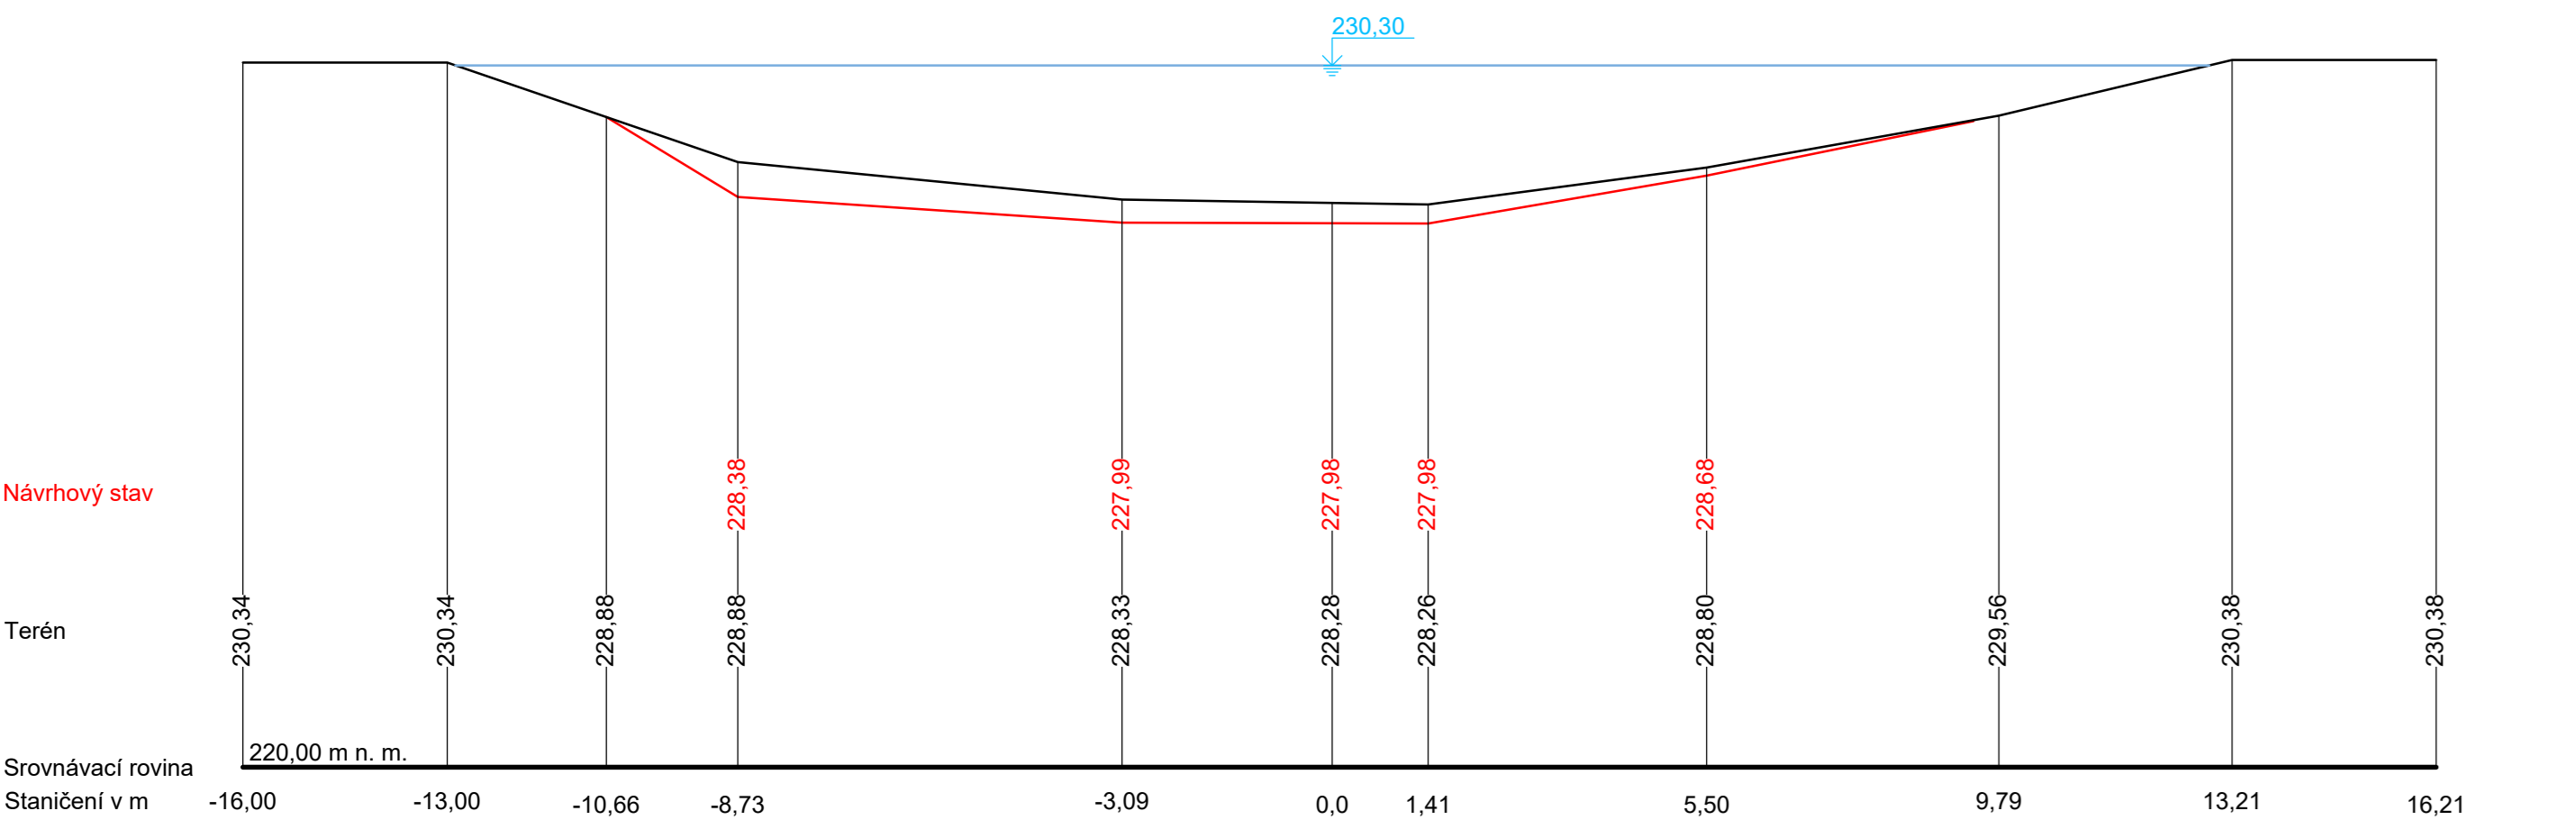


B-B'

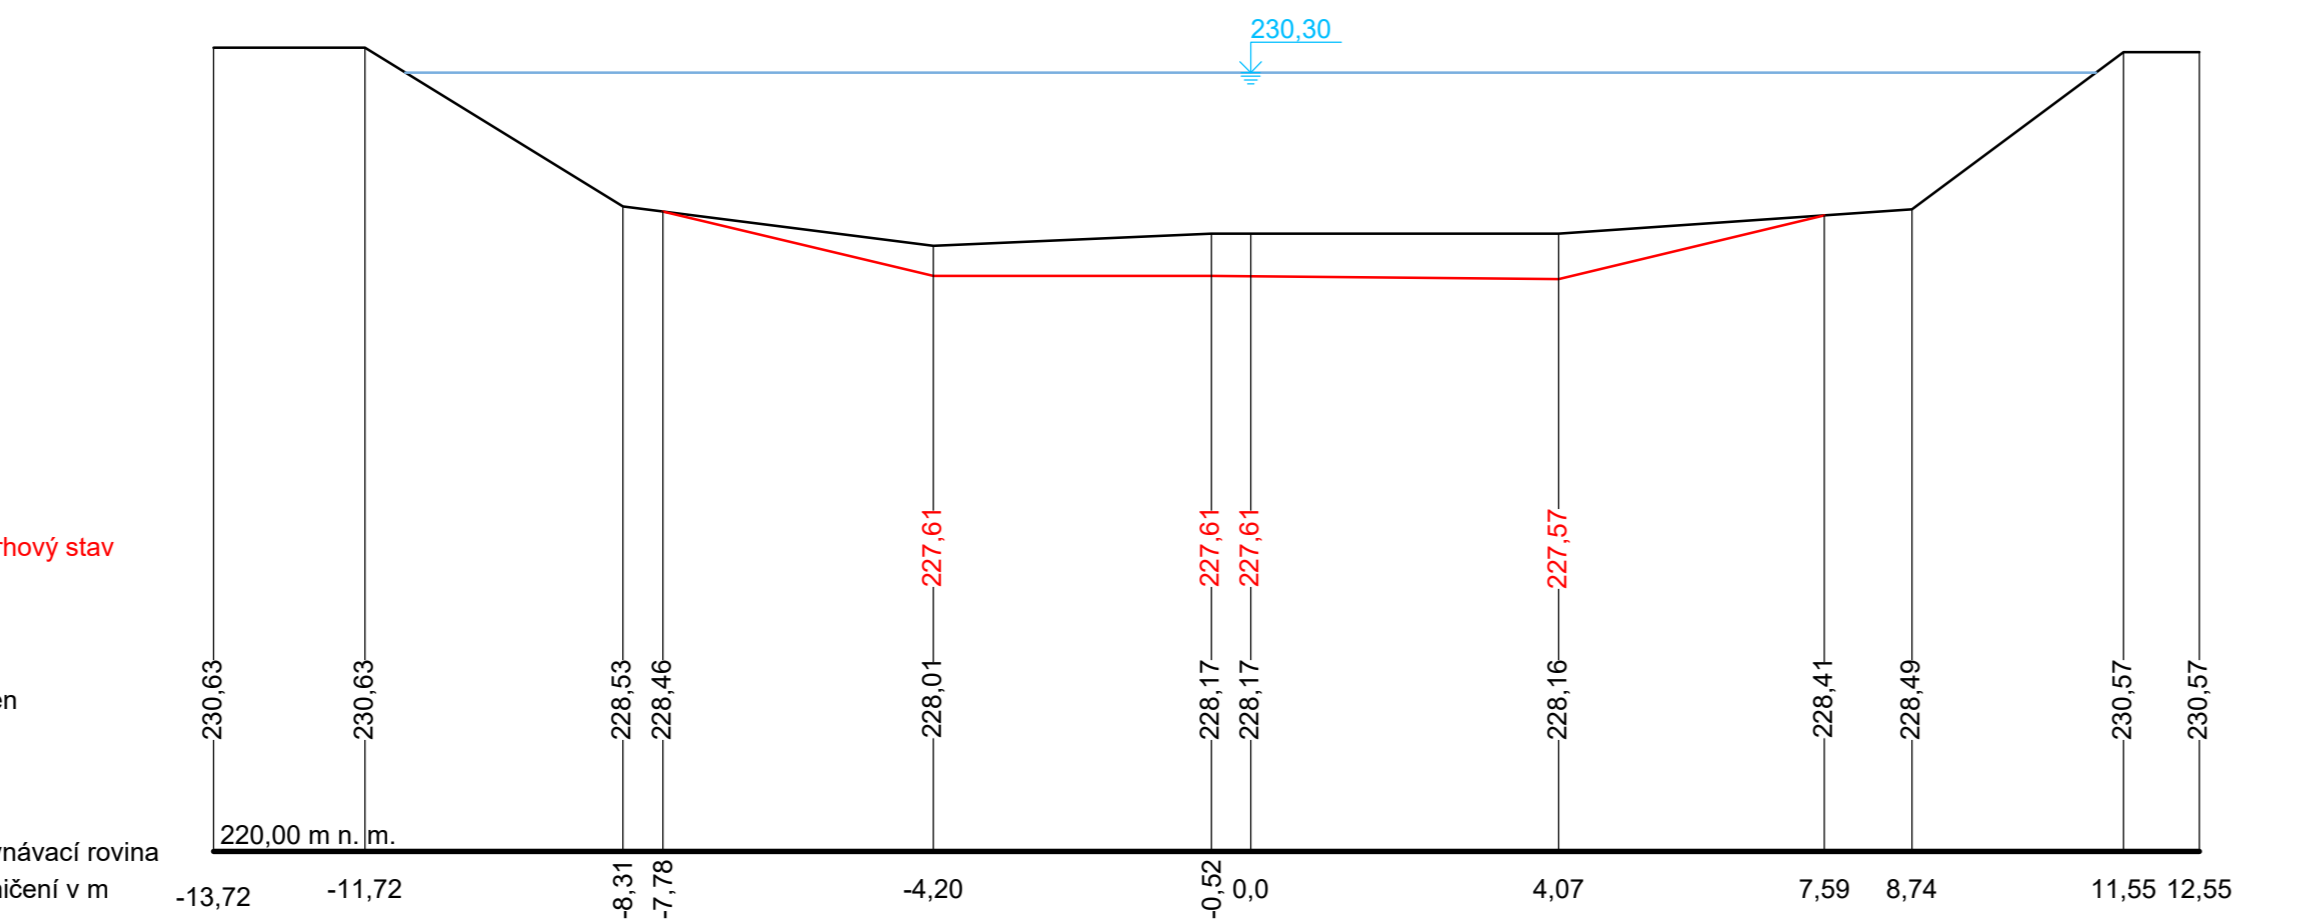


C-C'

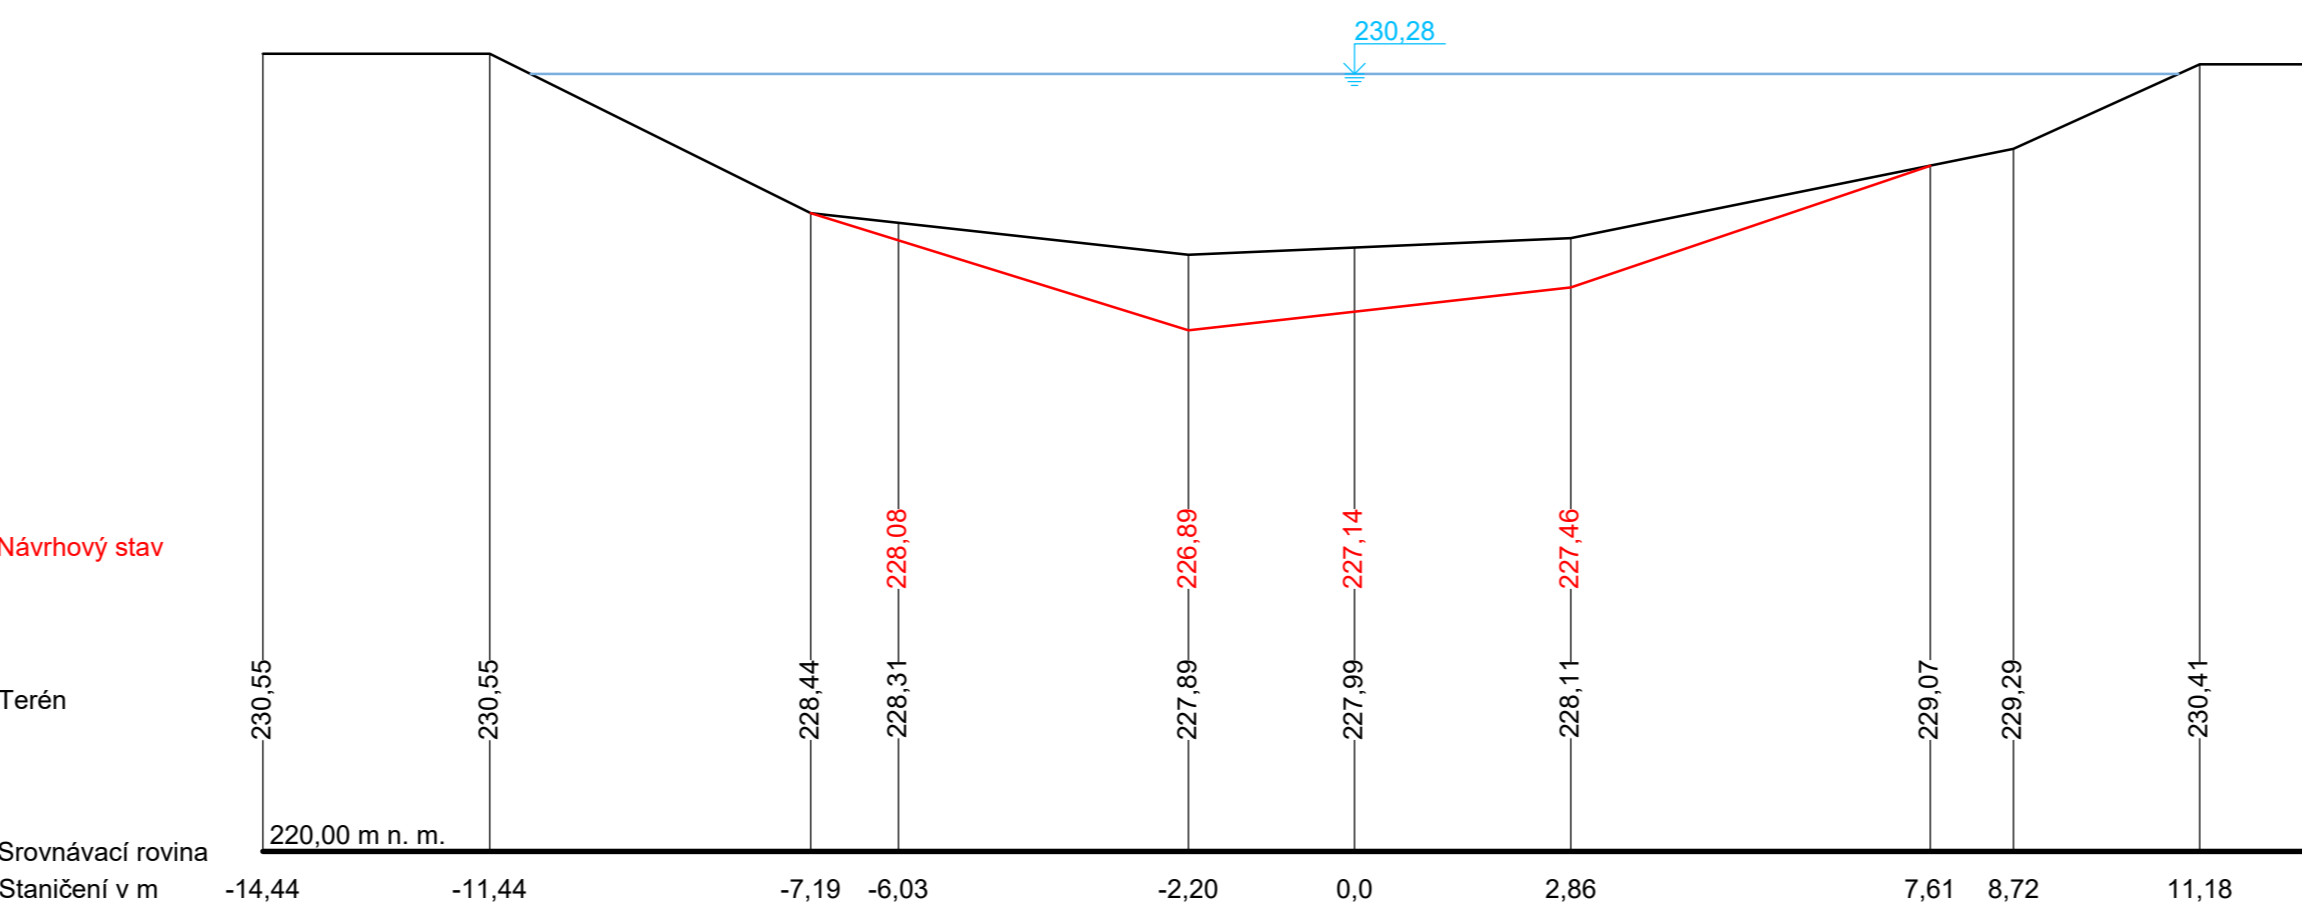

D-D'

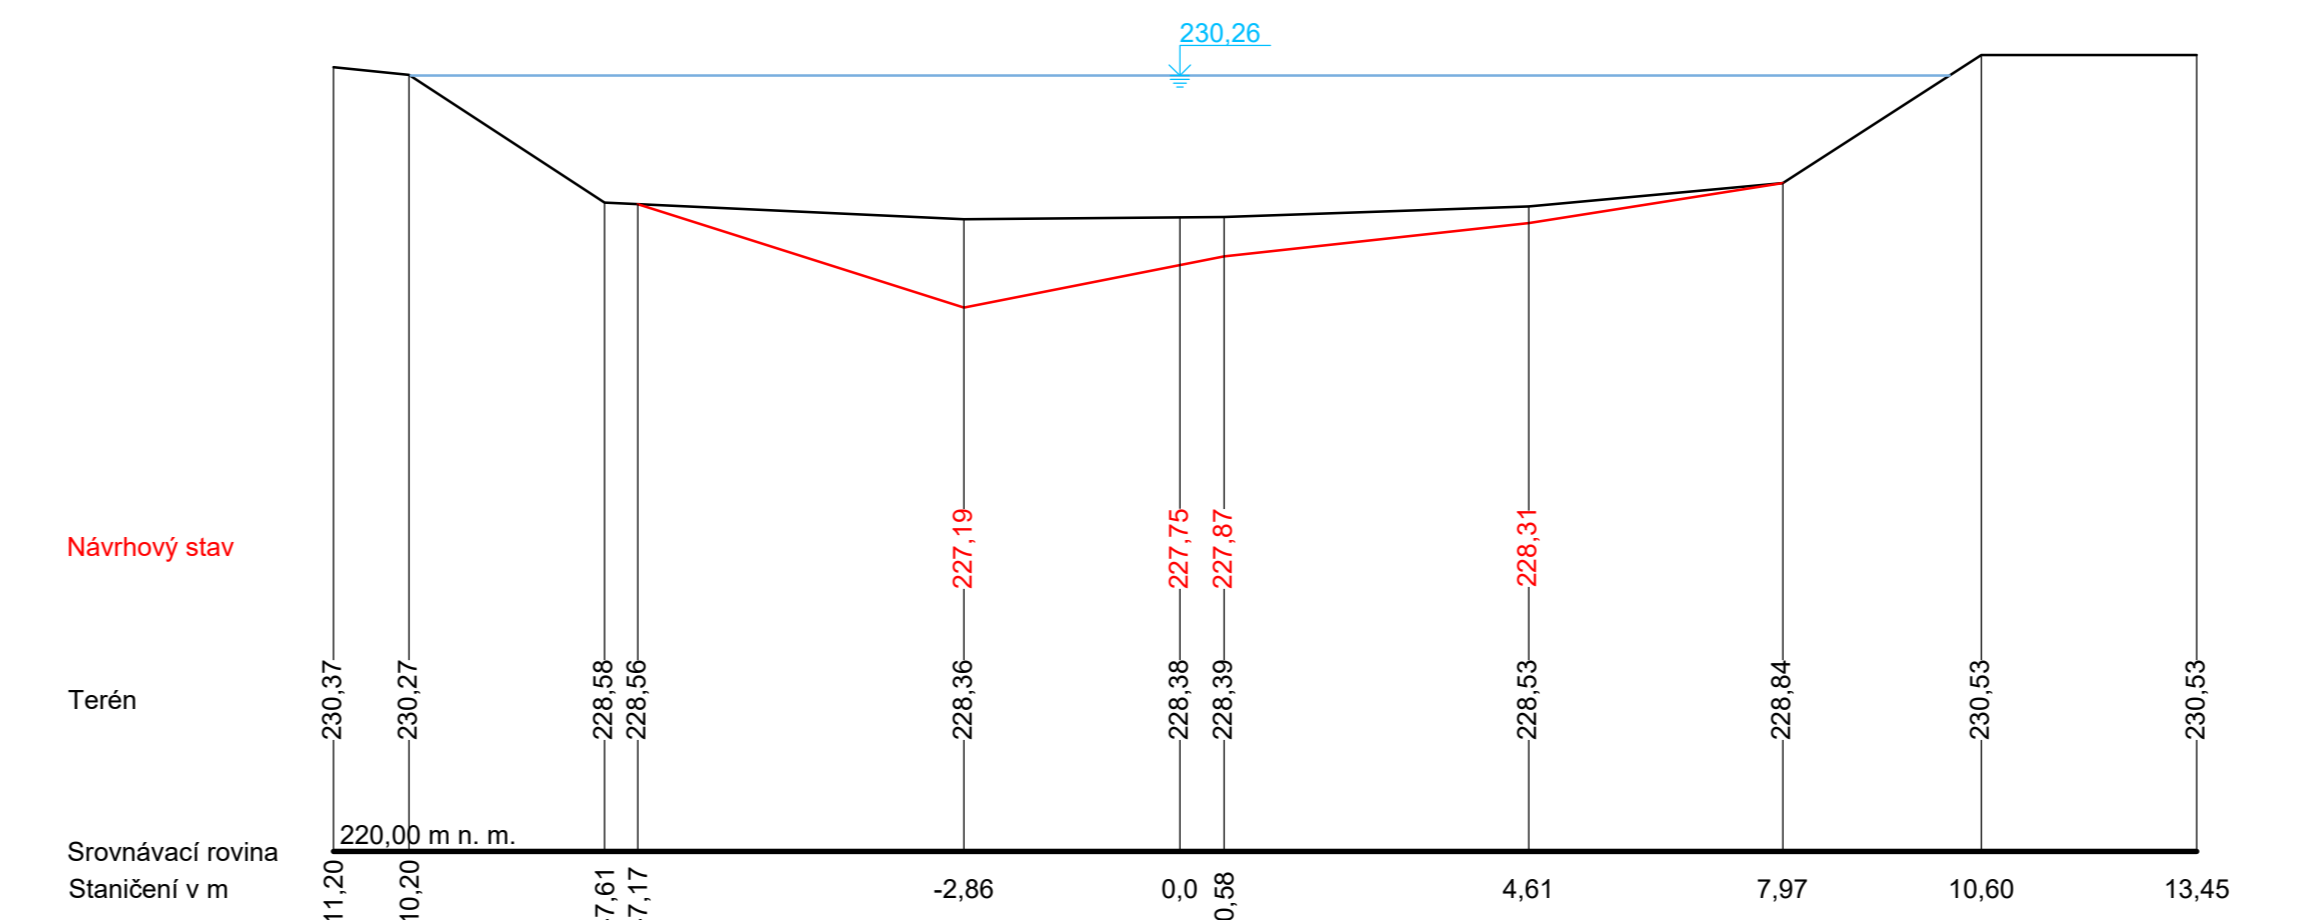

E-E'

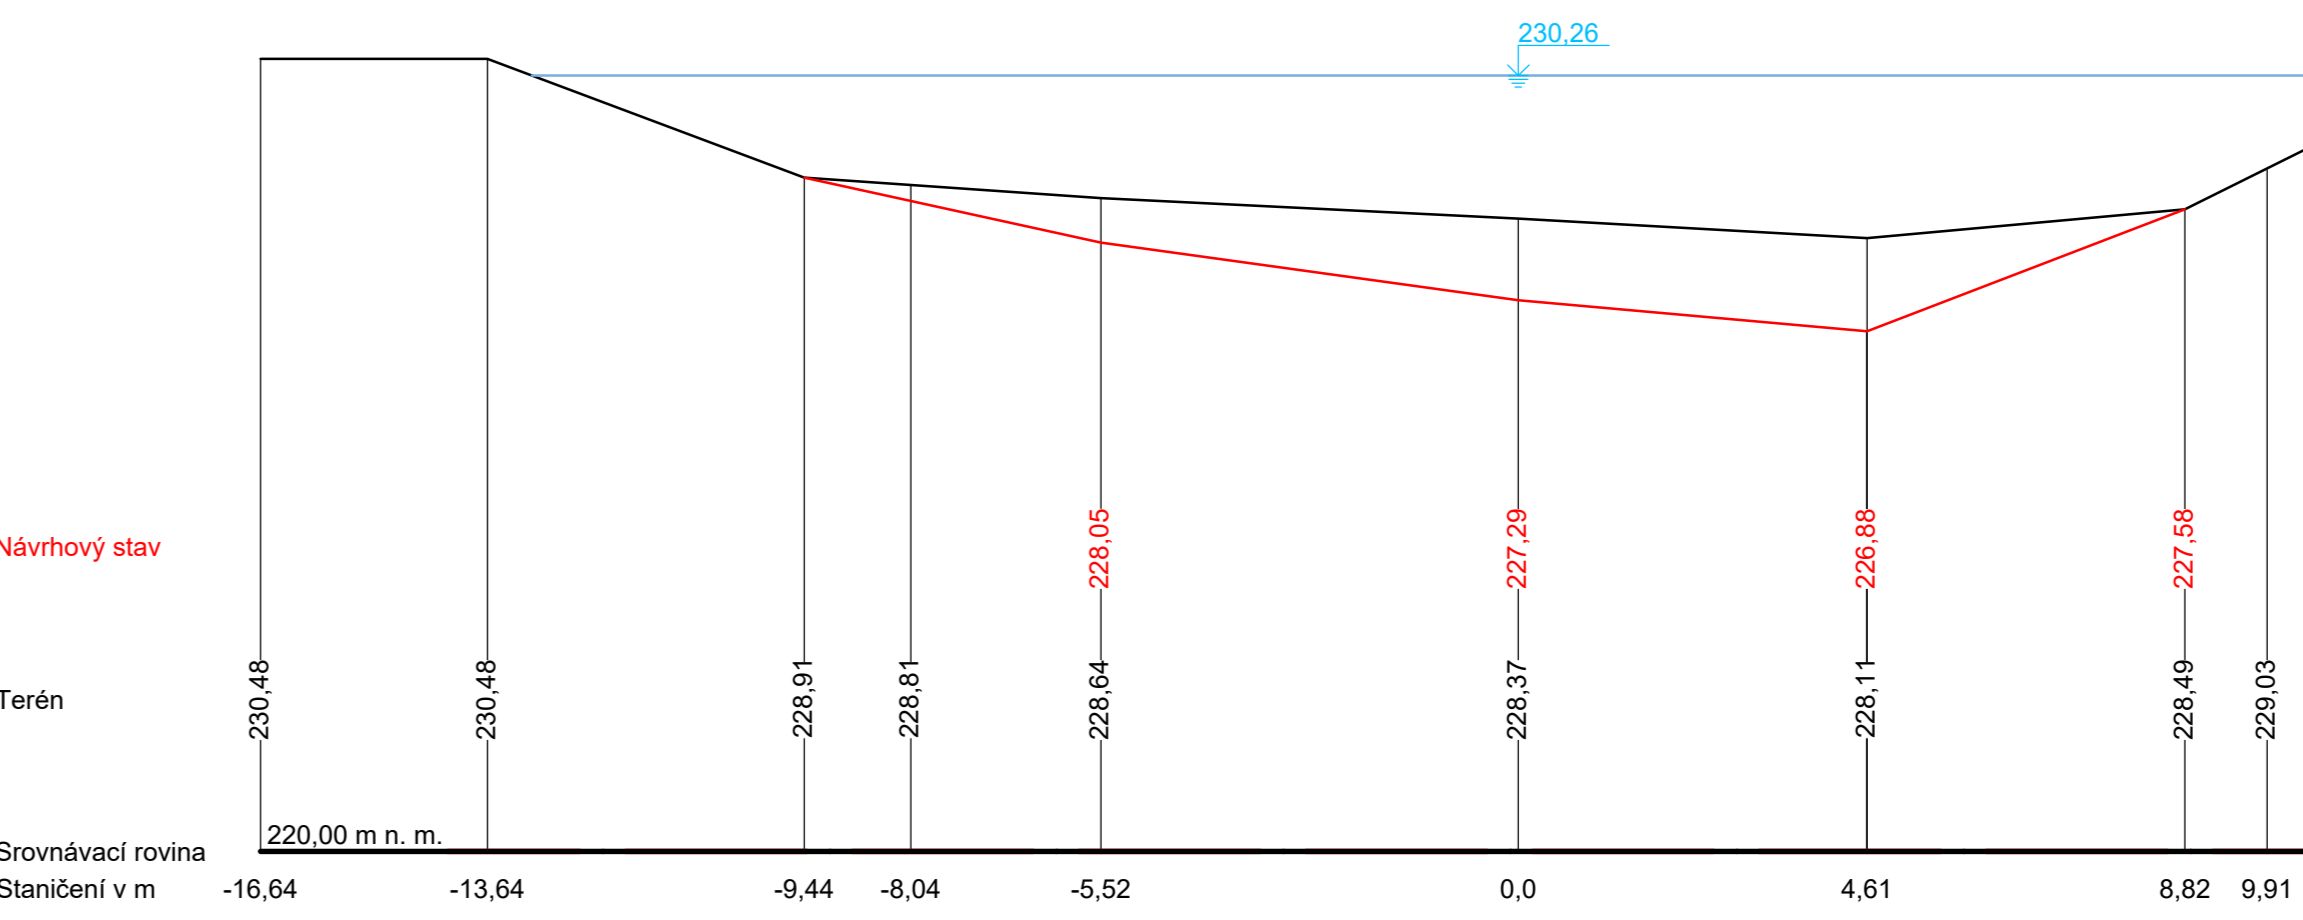

**Legenda:**  
— návrhový stav  
— stávající stav

**Poznámky:**  
Třída těžitelnosti I. dle ČSN 73 3055.  
Hladina vody je pouze orientační a odpovídá zaměřené hladině.

Kótováno v milimetrech, výškové kóty v metrech.  
Výškový systém B.p.v.

<b>Ved. odd. proj.</b>	Ing. P. Vávra	<b>Autor. inženýr</b>	Ing. P. Vávra
<b>Vypracoval</b>	Ing. S. Winkler	<b>Zodp. proj.</b>	Ing. S. Winkler
<b>Kraj:</b>	Královéhradecký	<b>Obec:</b>	Hradec Králové
<b>Investor:</b>	Povodí Labe, státní podnik	<b>K.Ú.:</b>	Slezské Předměstí (646971)

**Název akce:** Holštejn (IDVT 10171978), HK, Slezské Předměstí, revitalizace mrtvého ramene Orlice

<b>Datum</b>	říjen 2024
<b>Formát</b>	10x44
<b>Stupeň dok.</b>	DPS
<b>Pořadové číslo</b>	3655
<b>Číslo stavby</b>	219210007
<b>Měřítko</b>	1:100

**Č. přílohy**  
**D.3.c**

**Obsah:**  
Příčné řezy - těžení nánosů