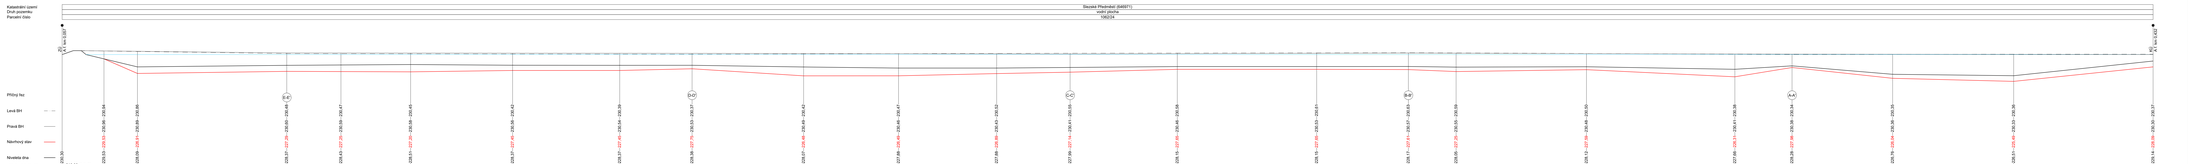

Legenda:

- návrhový stav
- stávající stav

Poznámky:

Třída těsnosti 1 dle ČSN 73 3055.

Hladina vody je pouze orientační a odpovídá zamýšlené hladině.

Kótování v milimetrech, výškové kóty v metrech.
Výškový systém B.p.v.

Ved. sklá. proj.	Ing. P. Vávra	**Autor. inženýr**	Ing. P. Vávra
Vypracoval	Ing. S. Winkler	**Zodp. proj.**	Ing. S. Winkler
Kraj Královéhradecký	**Obec** Hradec Králové	**K.ú.** Slezské Předměstí (646071)	
Stupeň dokum. Dokumentace pro územní řízení, stavební povolení			
Název akce			

Hoštějn (IDVT 10171978),

HK, Slezské Předměstí, revitalizace mrtvého ramene Orlice

Obsah:

Podélný profil

Datum	říjen 2024
Formát	1+4A4
Stupeň dok.	DPS
Počet listů celkem	1
Číslo a název výkresu	Č. příloha
D10210001	D.4
Měřítko	
1:200	

Tento plán, jeho grafická úprava a text nesmí být bez souhlasu autora kopírován a dále šířen třetím osobám.