





A-A' PODÉLNÝ ŘEZ

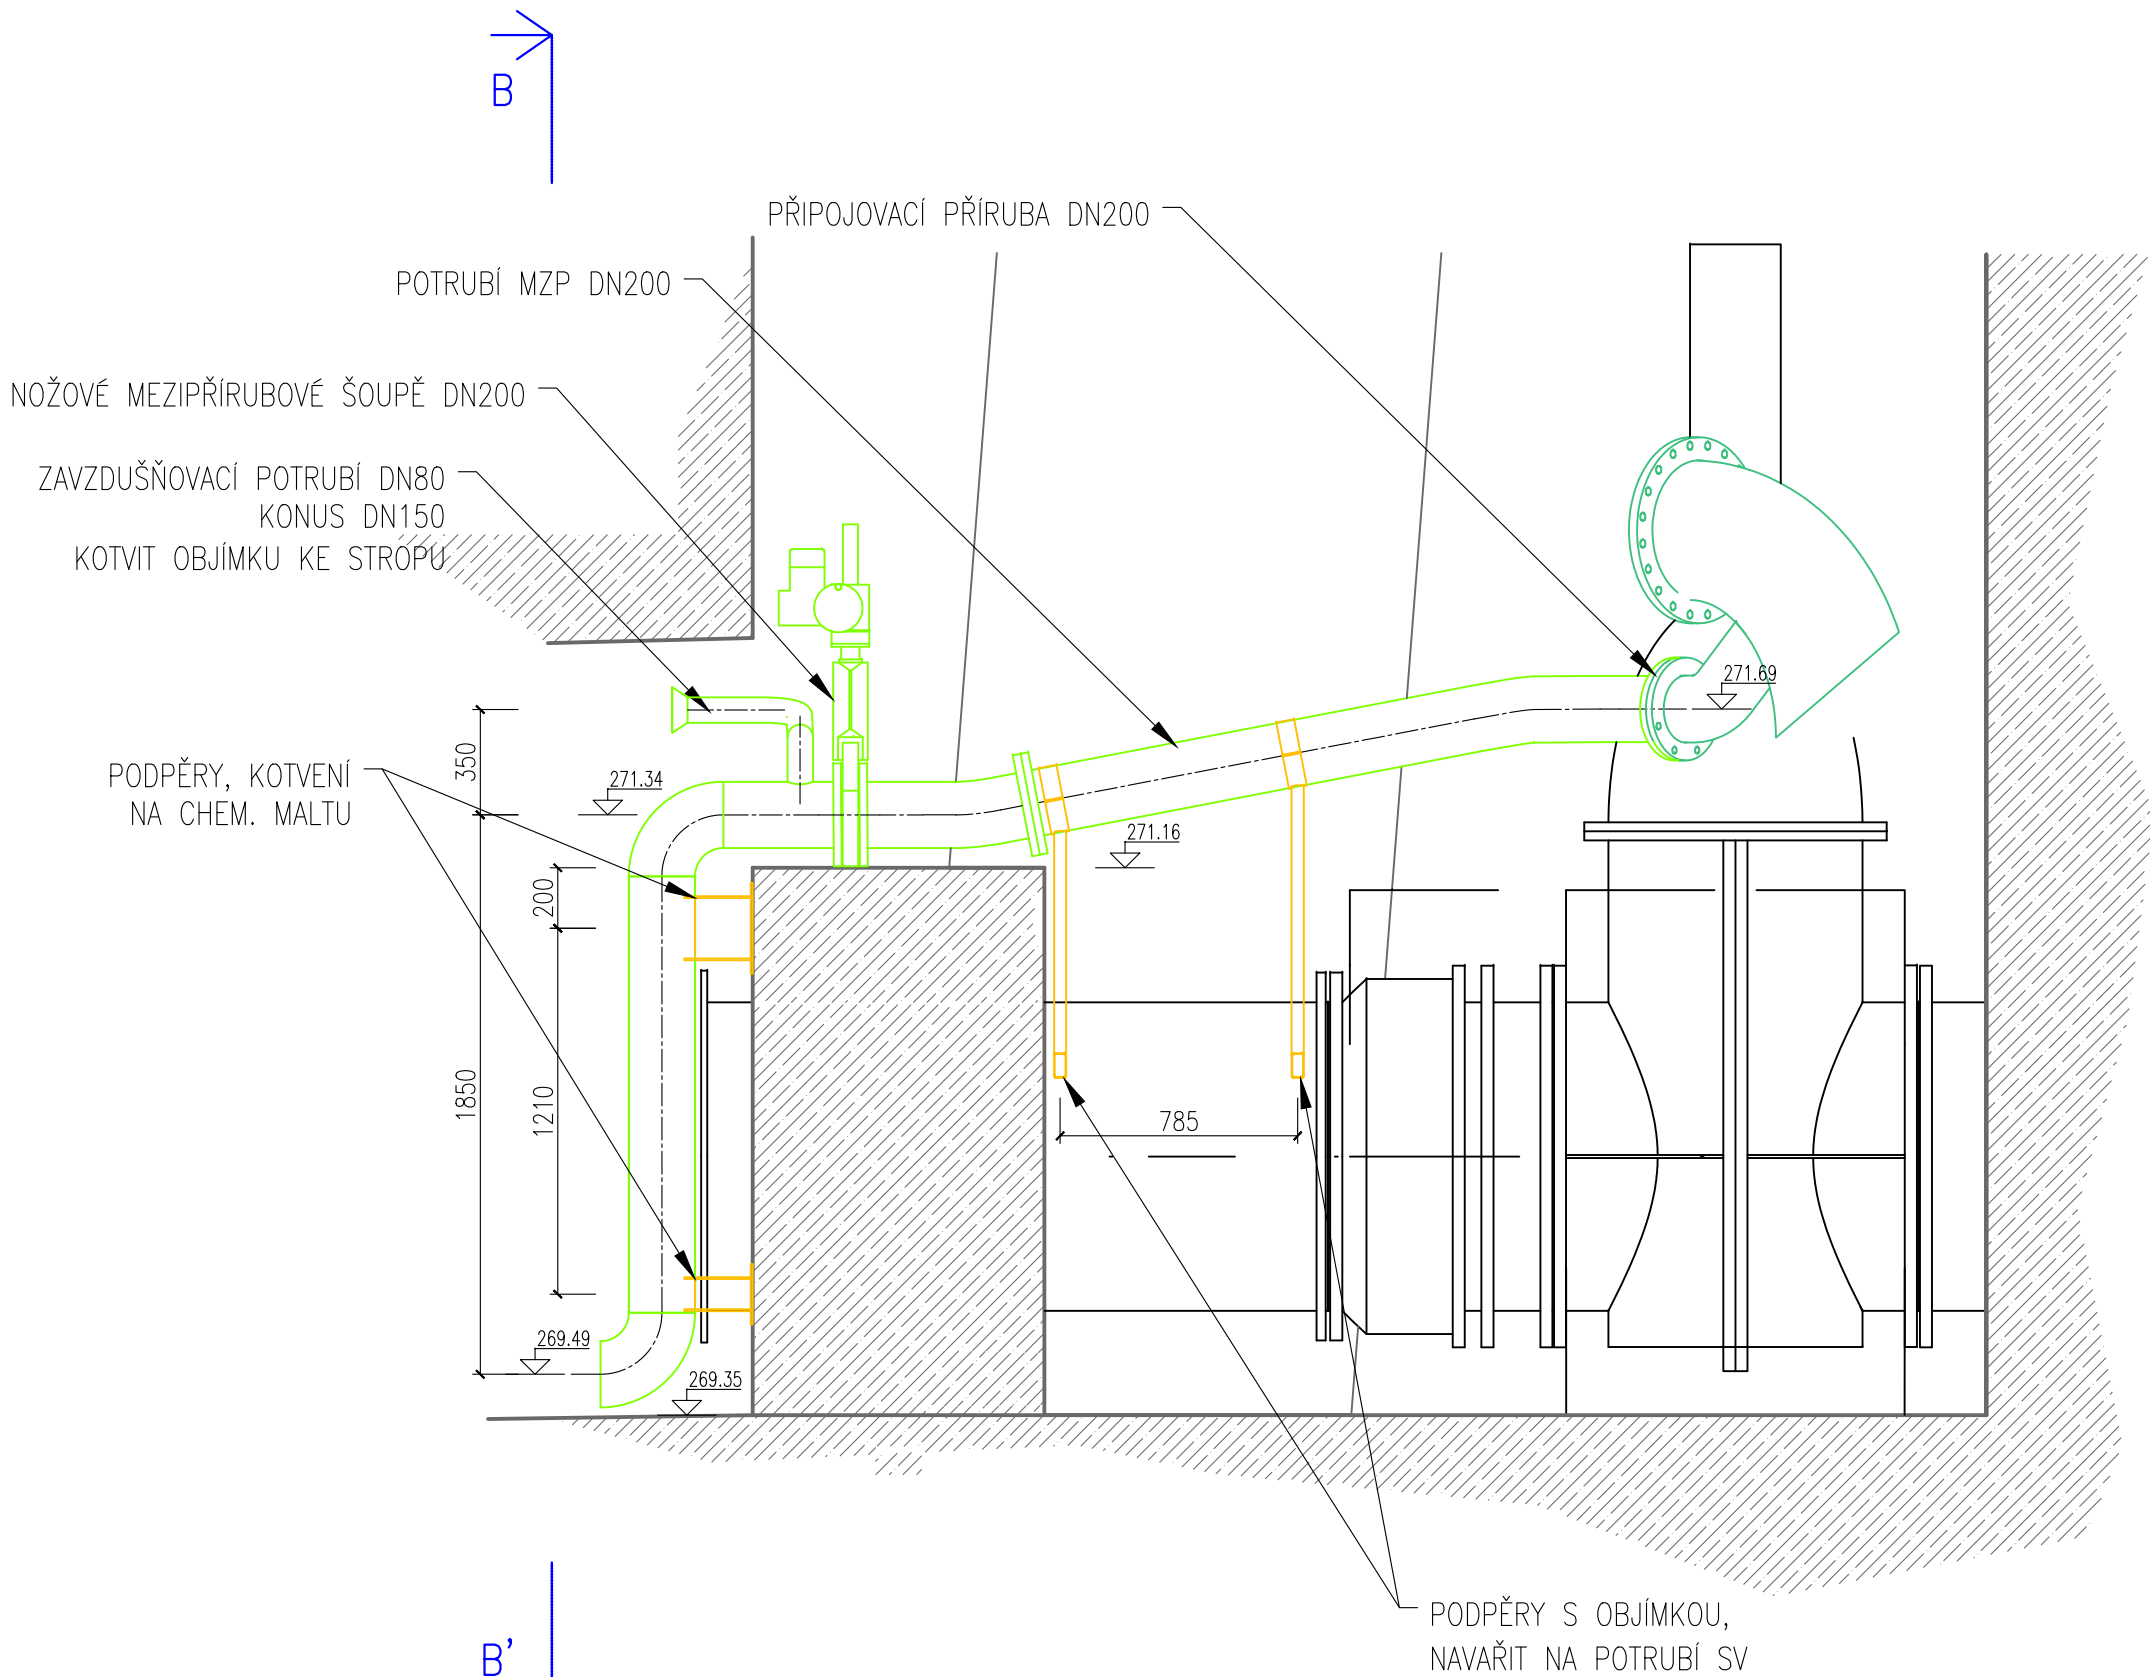

B-B' PŘÍČNÝ ŘEZ

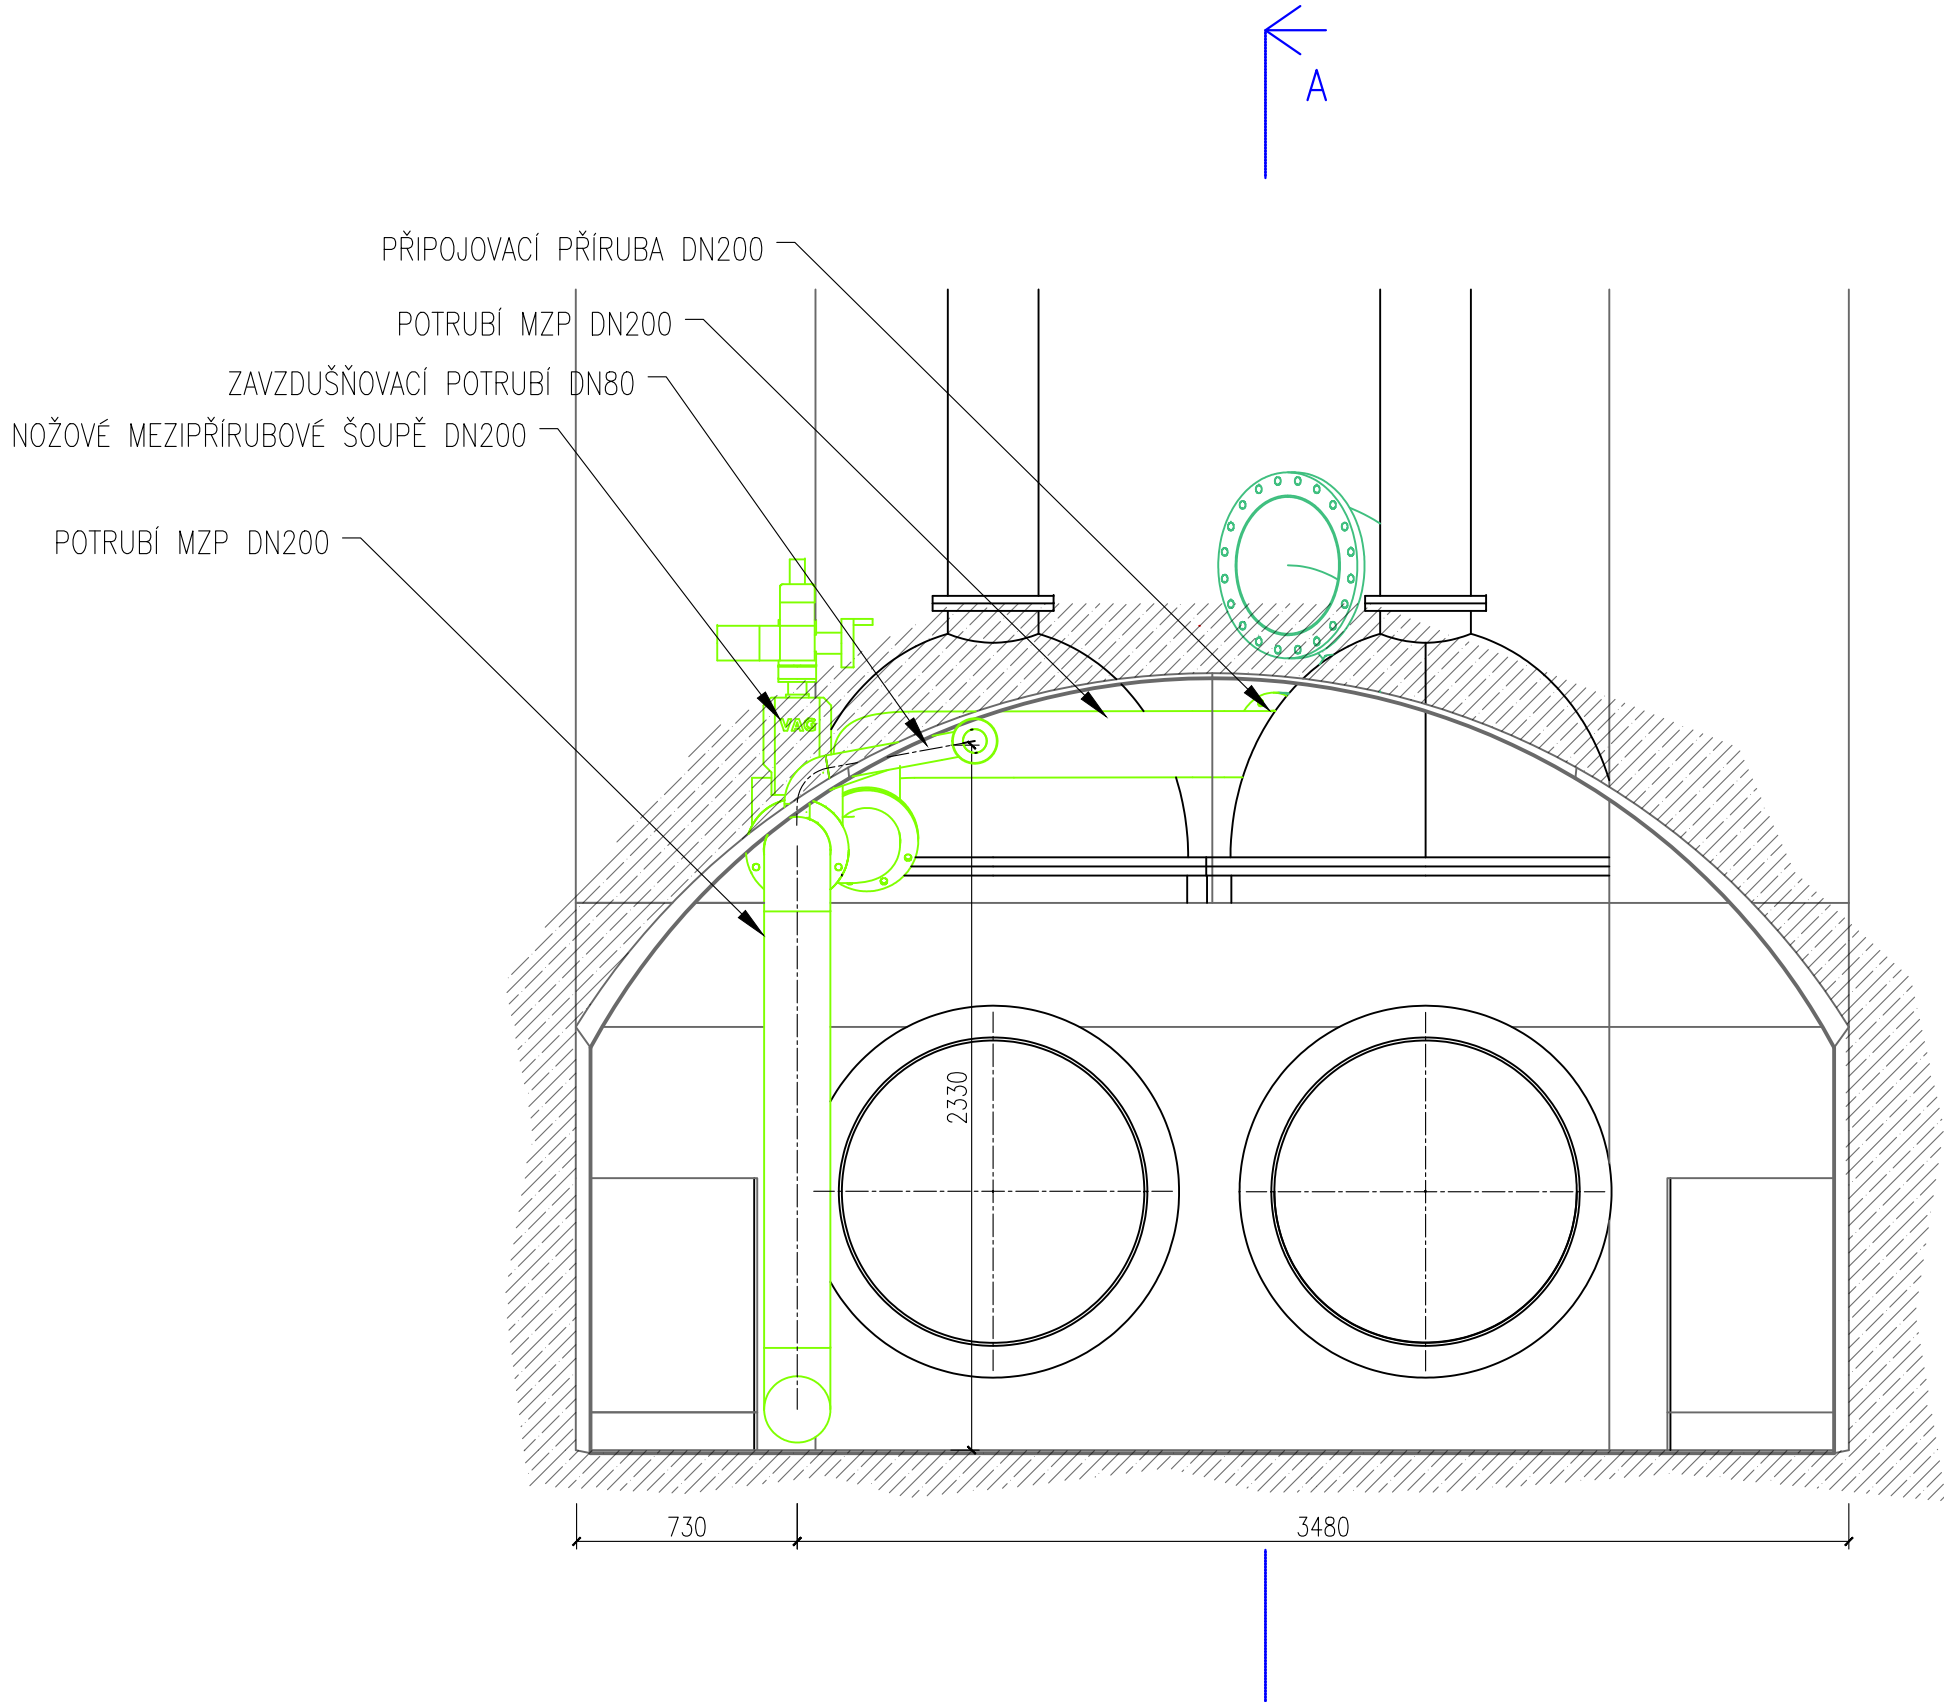



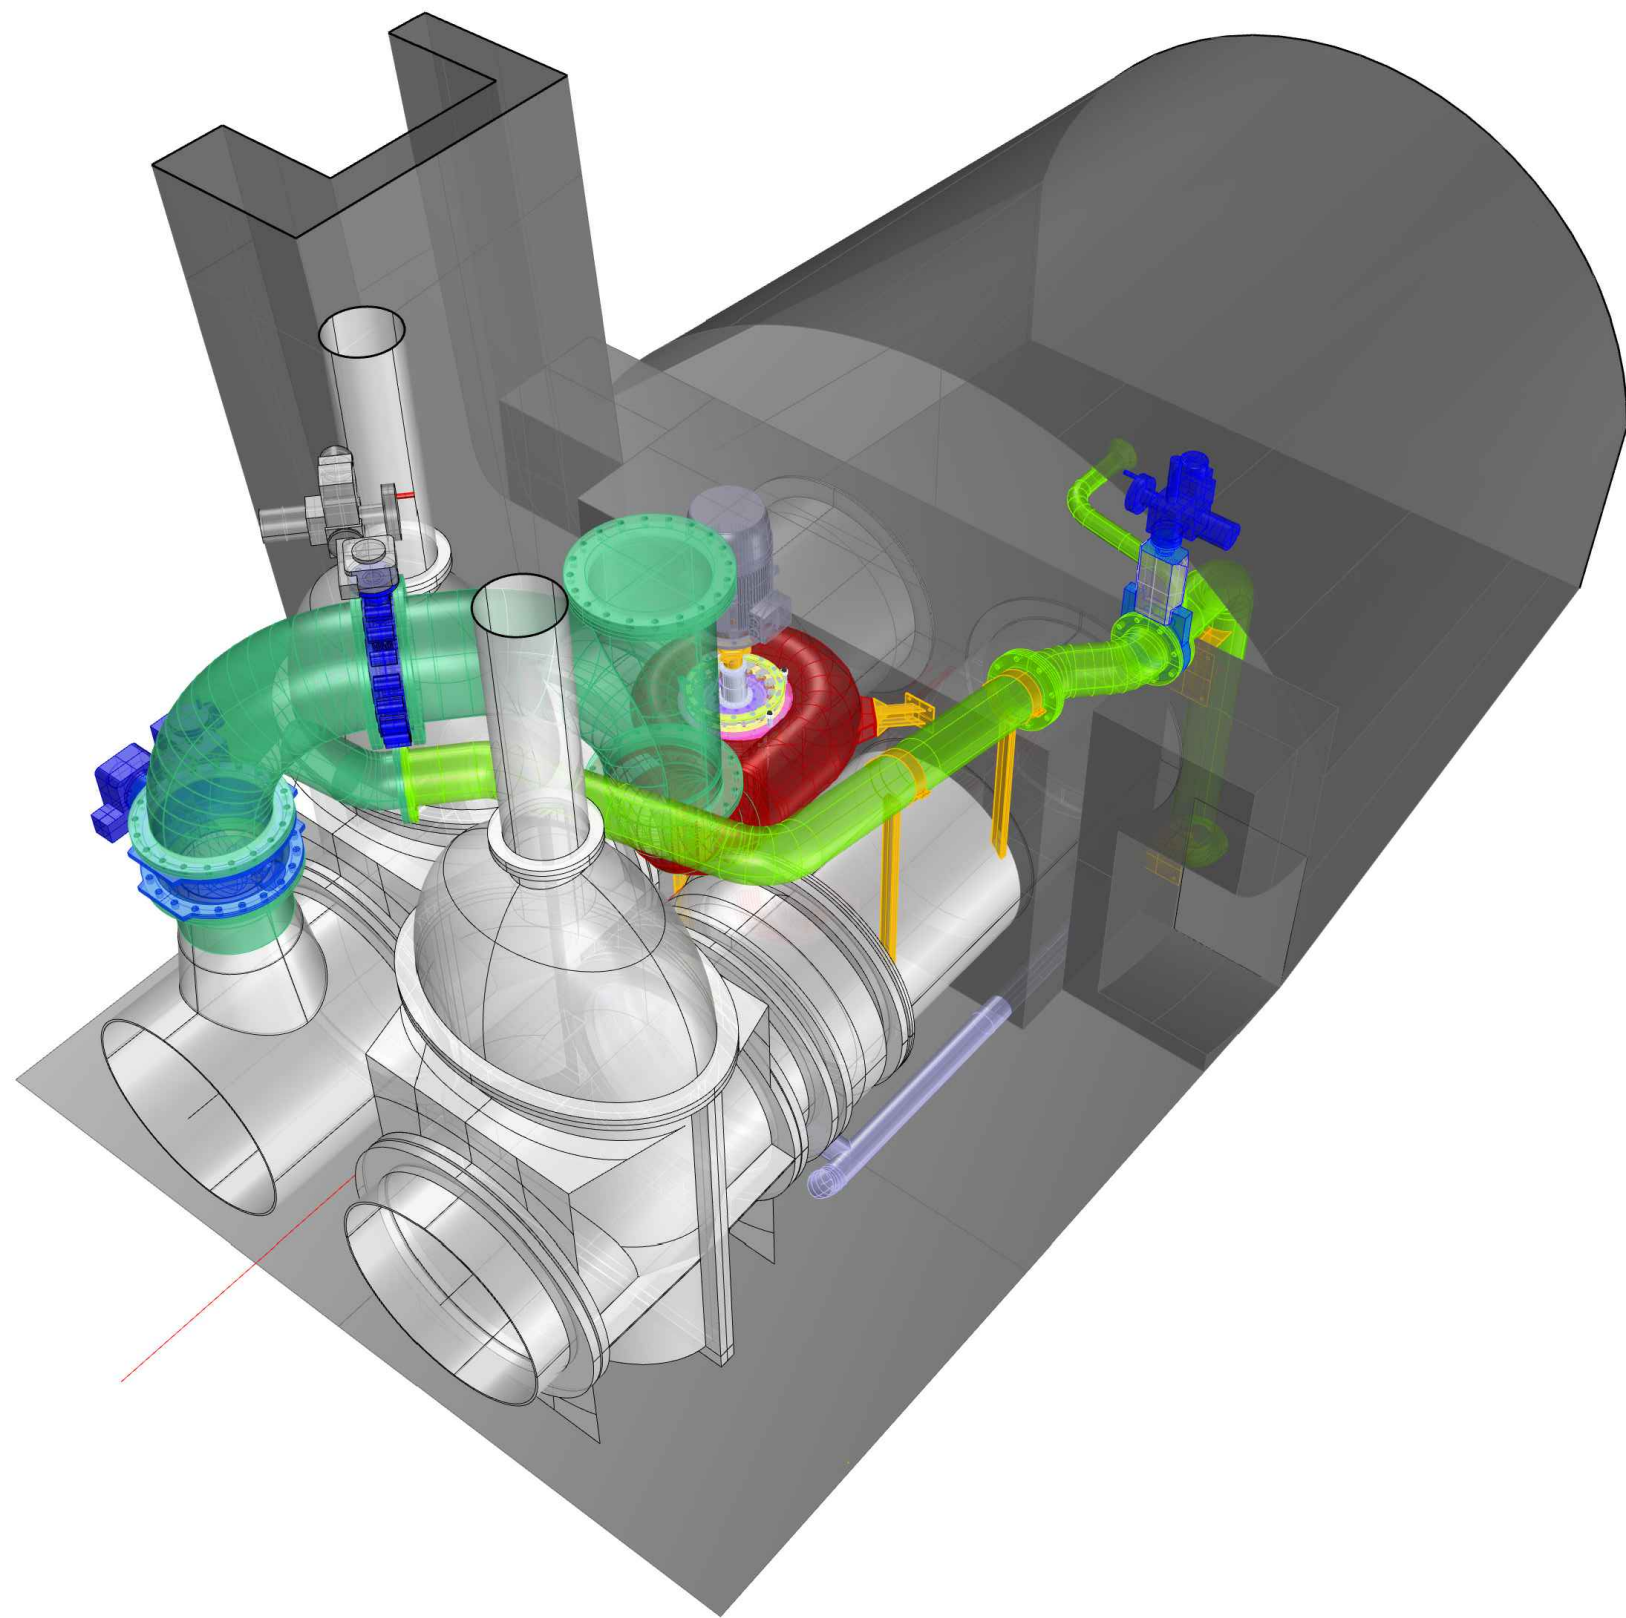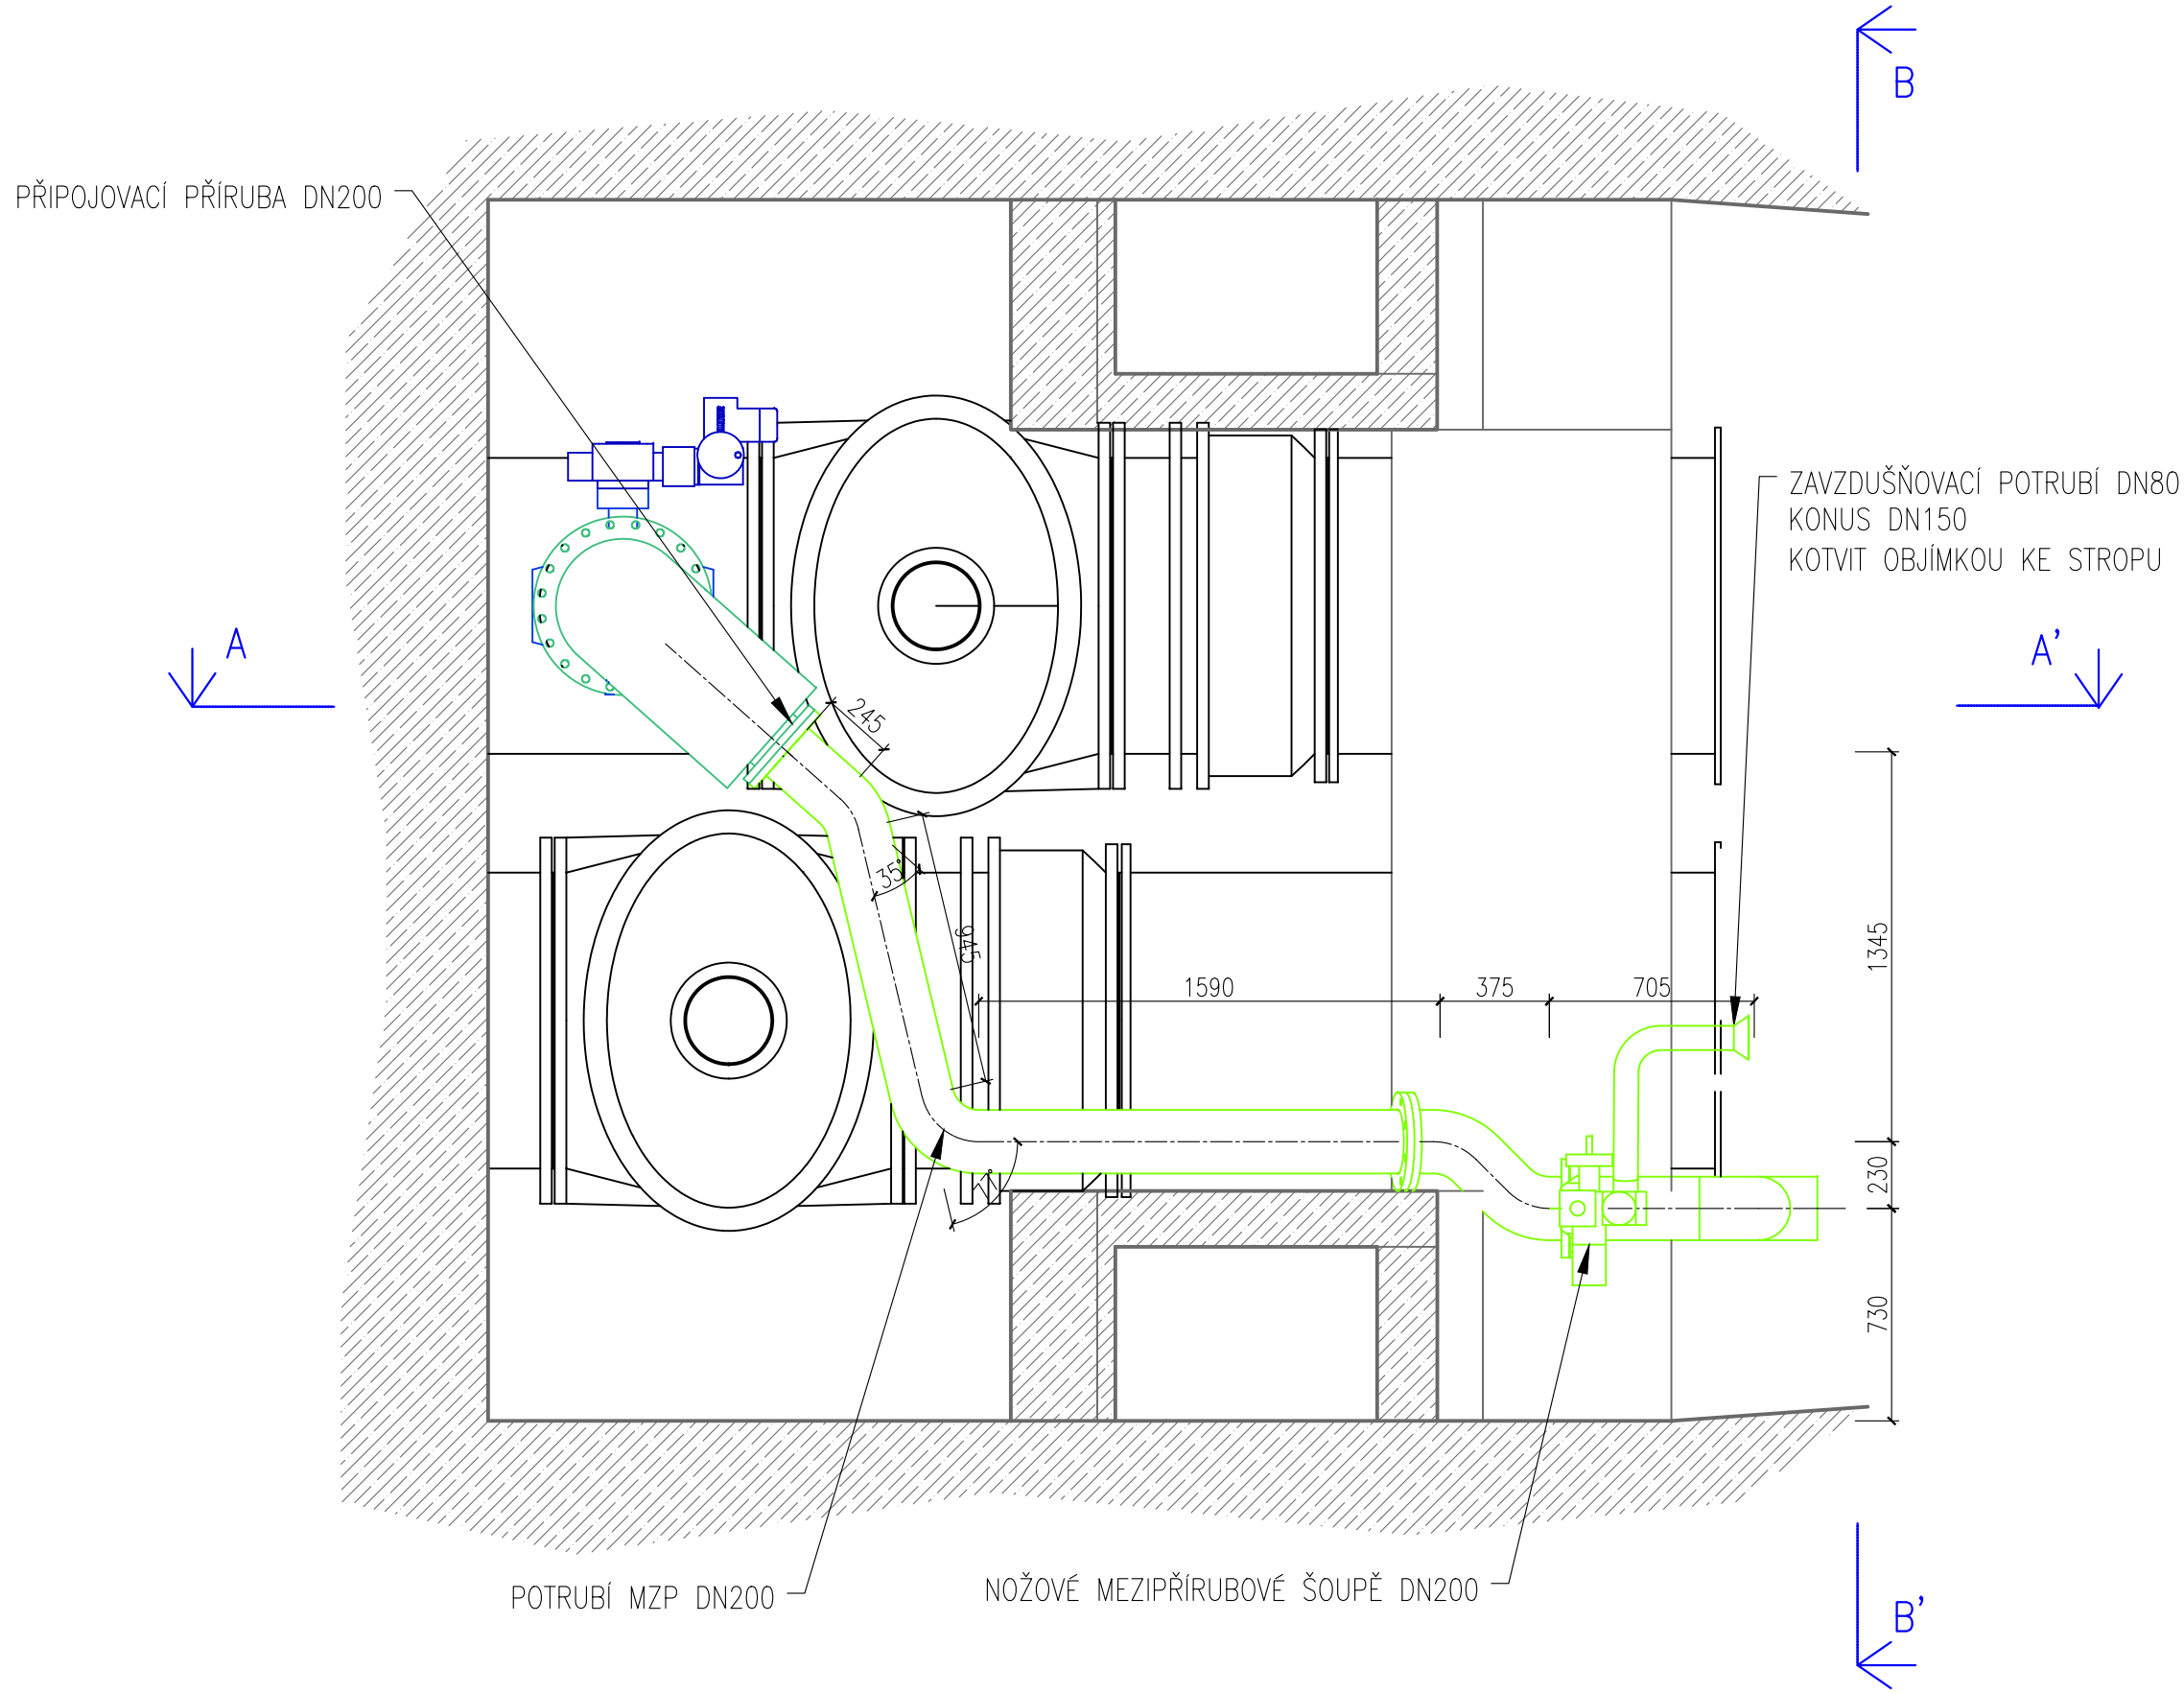
PŮDORYSNÝ ŘEZ



Legenda	
	STÁV. KONSTRUKCE
	PŘÍVADĚČ DN450
	POTRUBÍ MZP DN200
	TG1, SAVKA
	ZÁMEČNICKÉ PRVKY
	BOURACÍ PRÁCE



Souřadný systém je S-JTSK. Výškový systém je ŘPN.
Veškeré S je nutné před začátkem stavby ověřit a vyhovět.

Drovořitel: 	EnviHydro s.r.o. č.p. 32, 282 03 Chotilsko mob: 725 957 101 info@enviHydro.cz	Paré číslo:		Autorizační razítka:		
		Vypracoval:	Ing. Tomáš Rudolf			
Investor: 	Povodí Moravy, s. p. Dřevařská 932/11, 602 00 Brno IČ: 70890013 DIČ: CZ70890013	Odp. projektant:	Ing. Tomáš Rudolf			
		Zakázka:	ch013/2024	Datum:	05/2024	
Alce:		Stupeň:	DSP	Měřítko:	1 : 25	
Název části:						
DOKUMENTACE OBJEKTŮ				Část: D		
Příloha: ŘEZY - POTRUBÍ MZP DN200				Číslo přílohy: D.1.5		