




SESTAVY PODPĚR POTRUBÍ MZP
MĚŘÍTKO 1 : 5

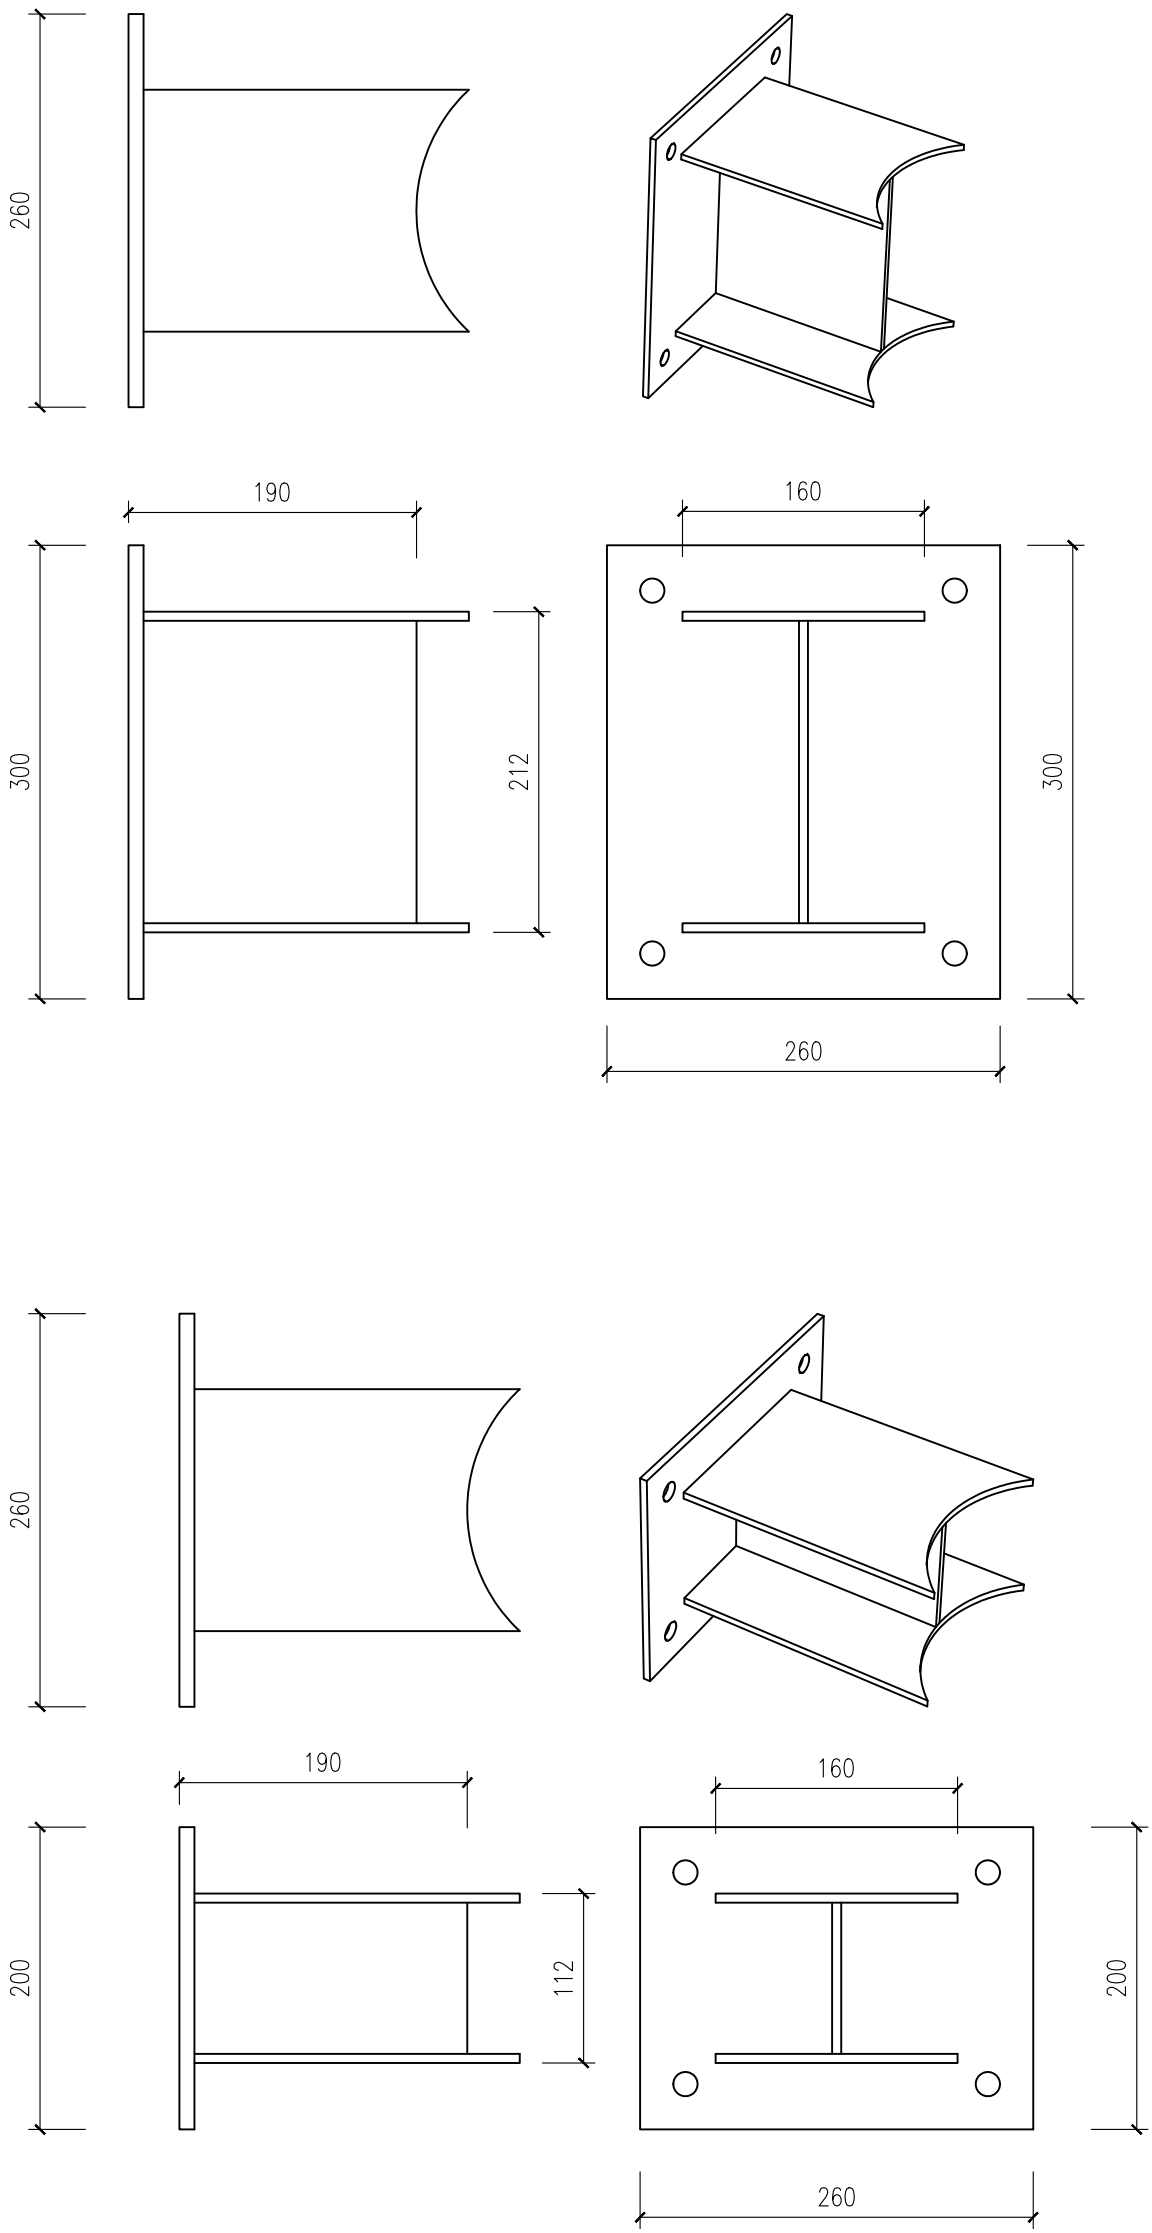


PODPĚRA POTRUBÍ MZP, 2 KS
MĚŘÍTKO 1 : 10

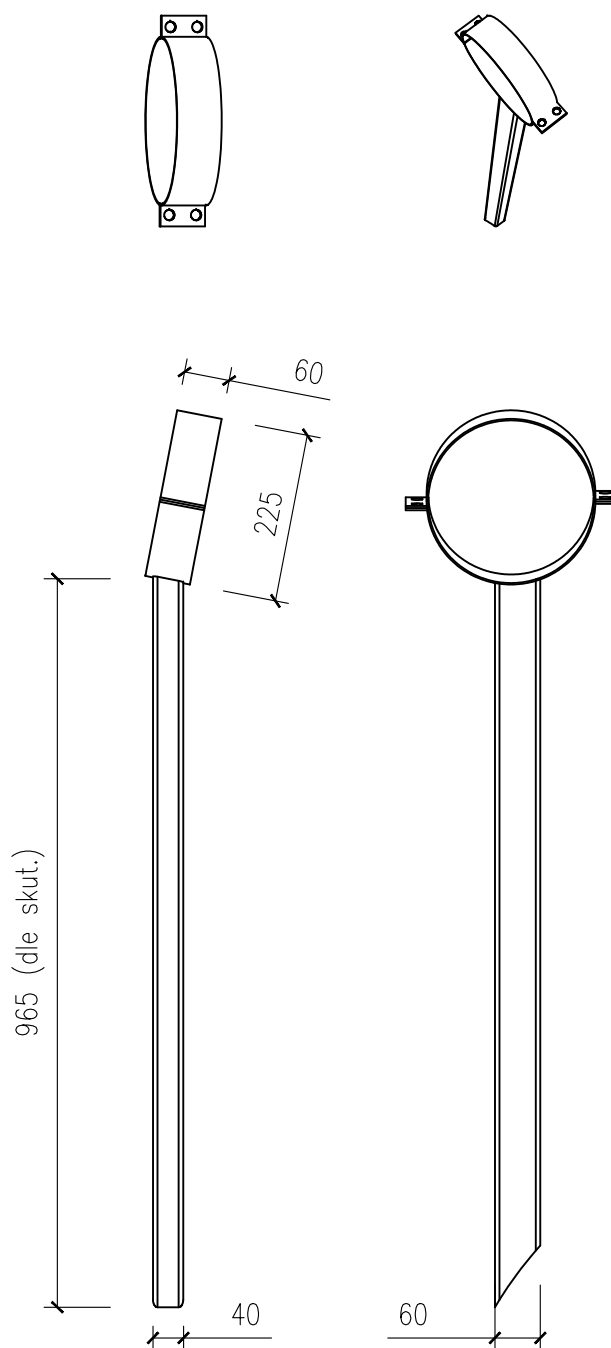


ŽEBŘÍK ZE STROJOVNY SV DO ODPADNÍ CHODBY
MĚŘÍTKO 1 : 10

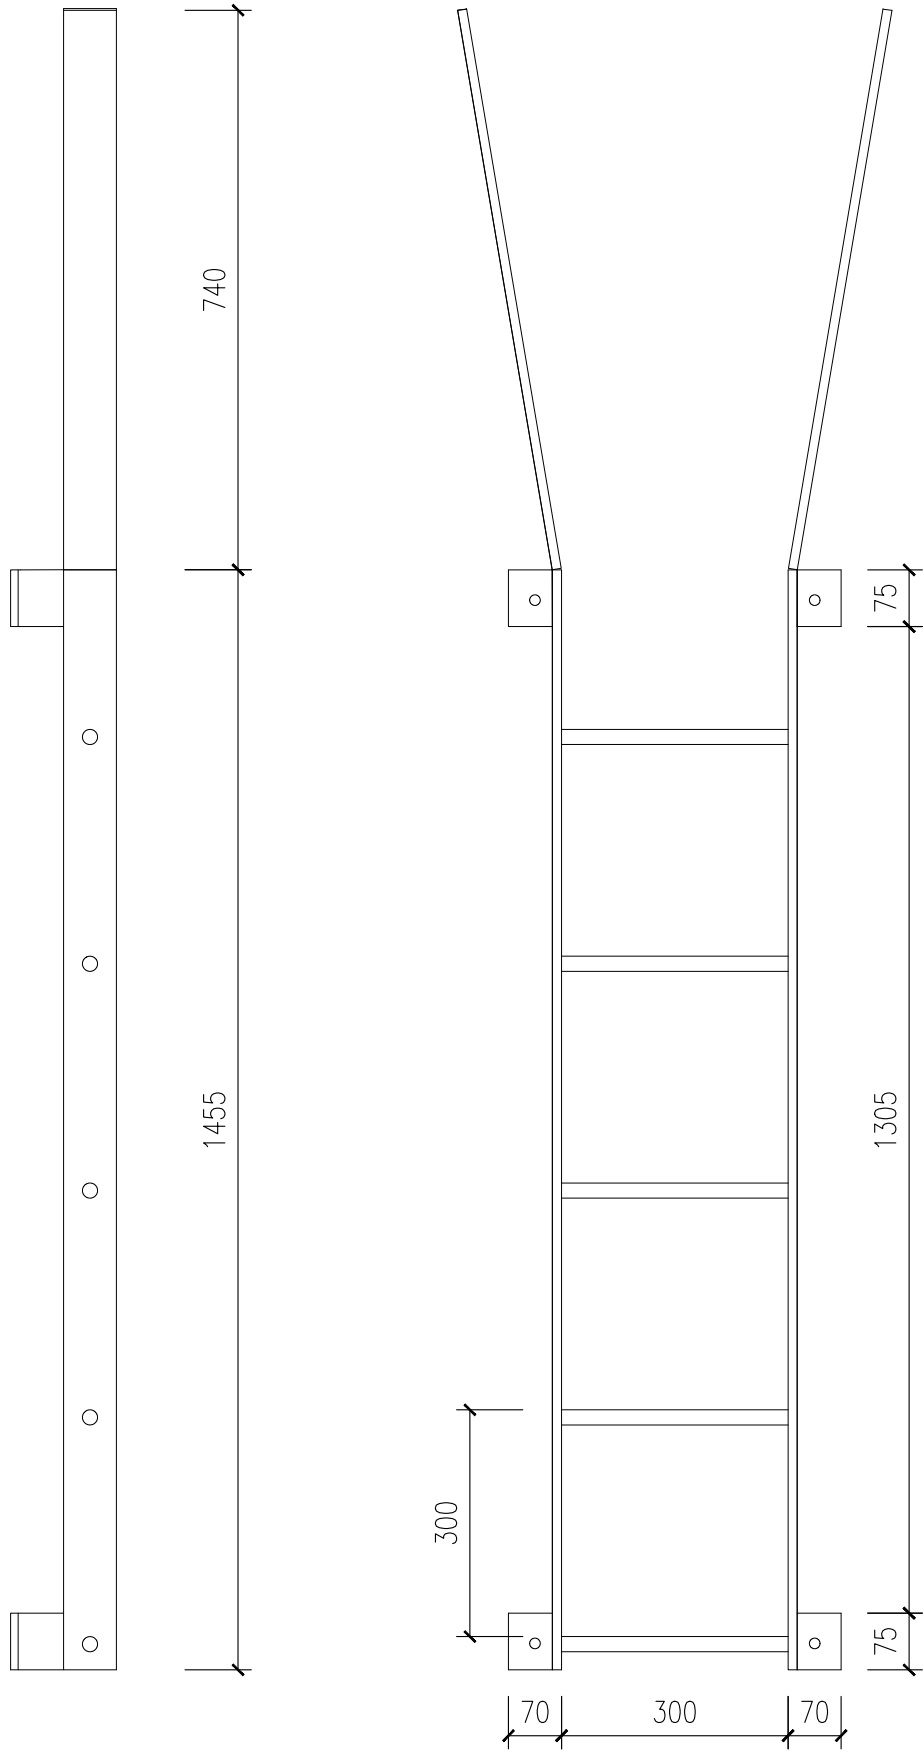


SESTAVA SÍTA PŘED TURBÍNOU
MĚŘÍTKO 1 : 10

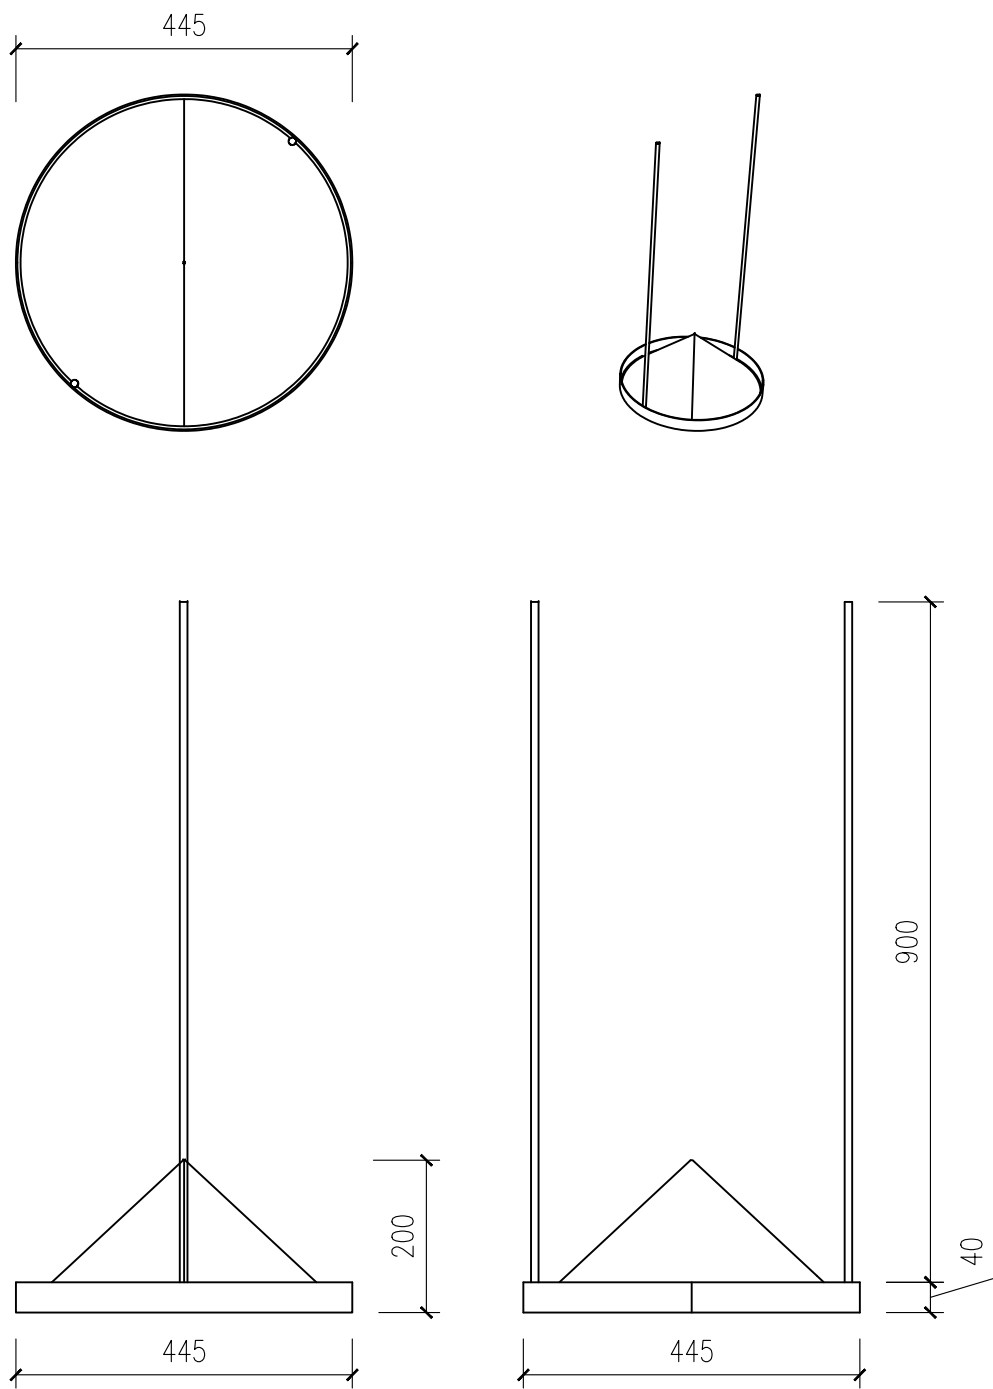


SESTAVA PODPĚRY SPIRÁLY TURBÍNY
MĚŘÍTKO 1 : 10

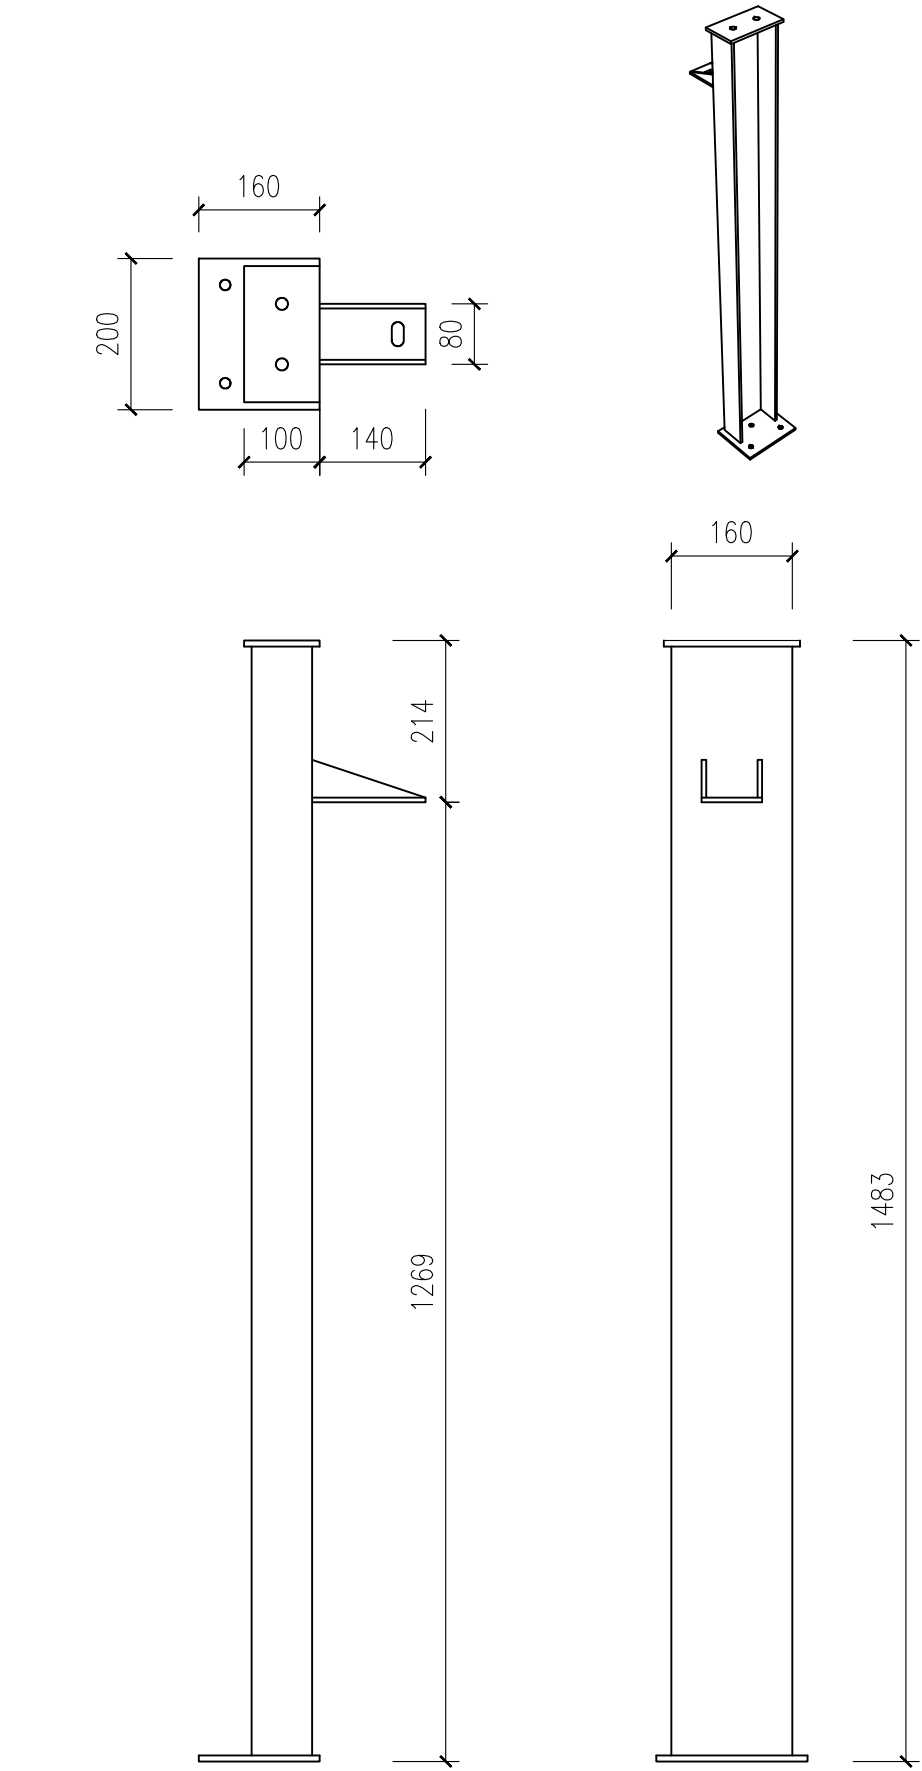


SESTAVA PODPĚRY SPIRÁLY TURBÍNY
MĚŘÍTKO 1 : 5

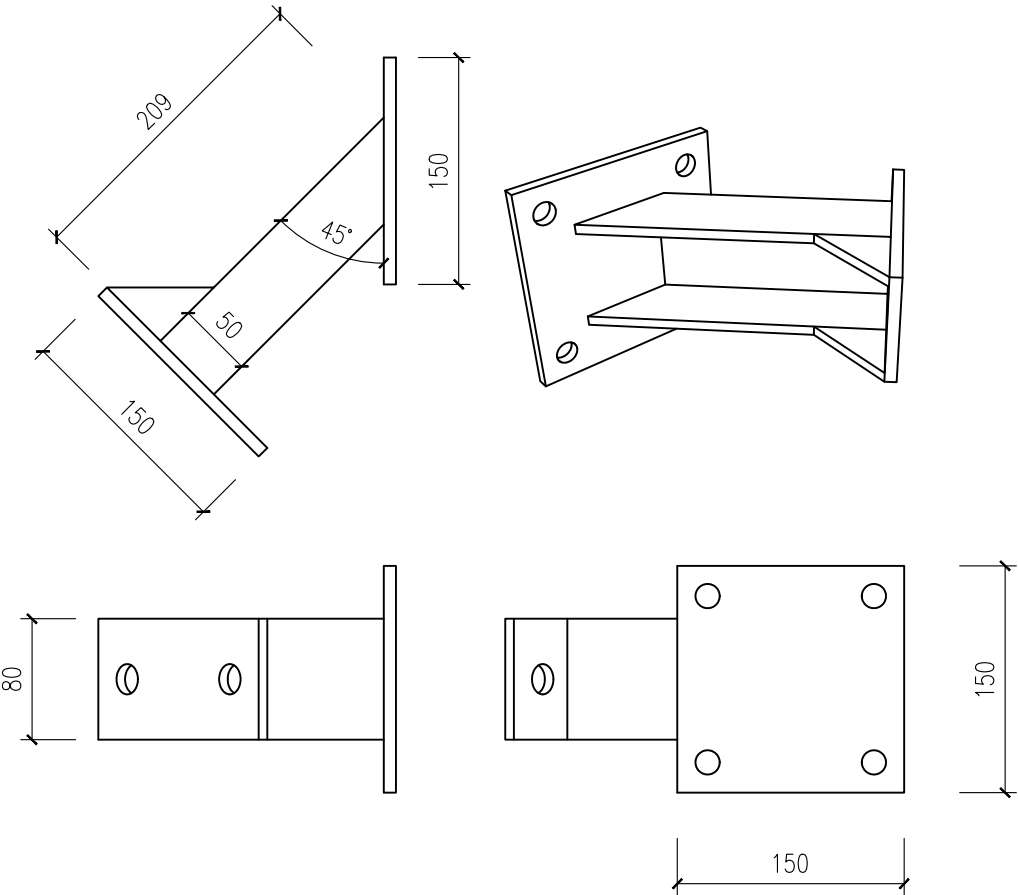

SESTAVA RÁMU POROROŠTU NAD PRAVOU SPODNÍ VÝPUSTÍ
MĚŘÍTKO 1 : 10

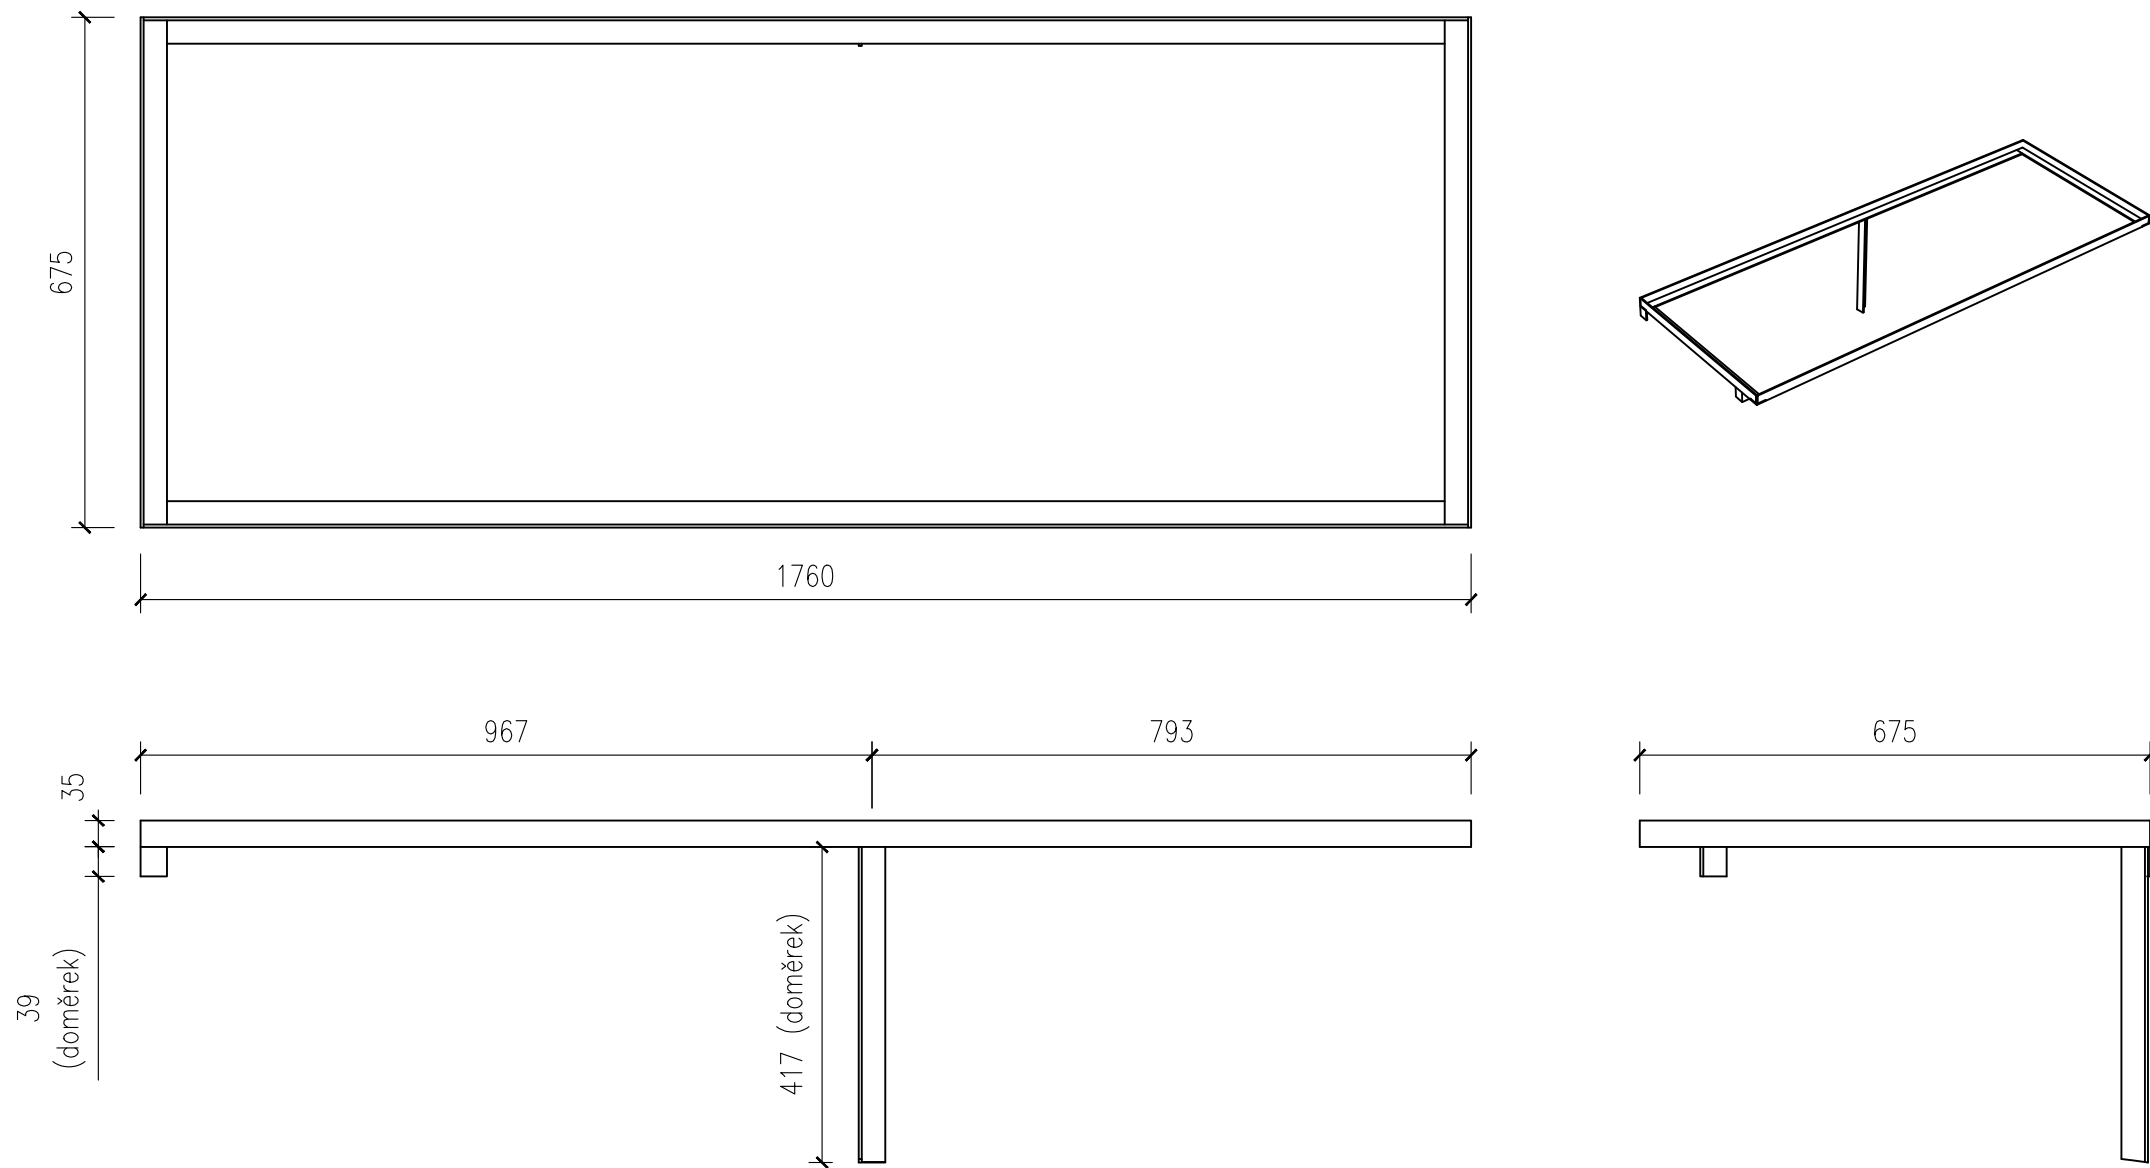

SESTAVA RÁMU POROROŠTU NAD LEVOU SPODNÍ VÝPUSTÍ
MĚŘÍTKO 1 : 10

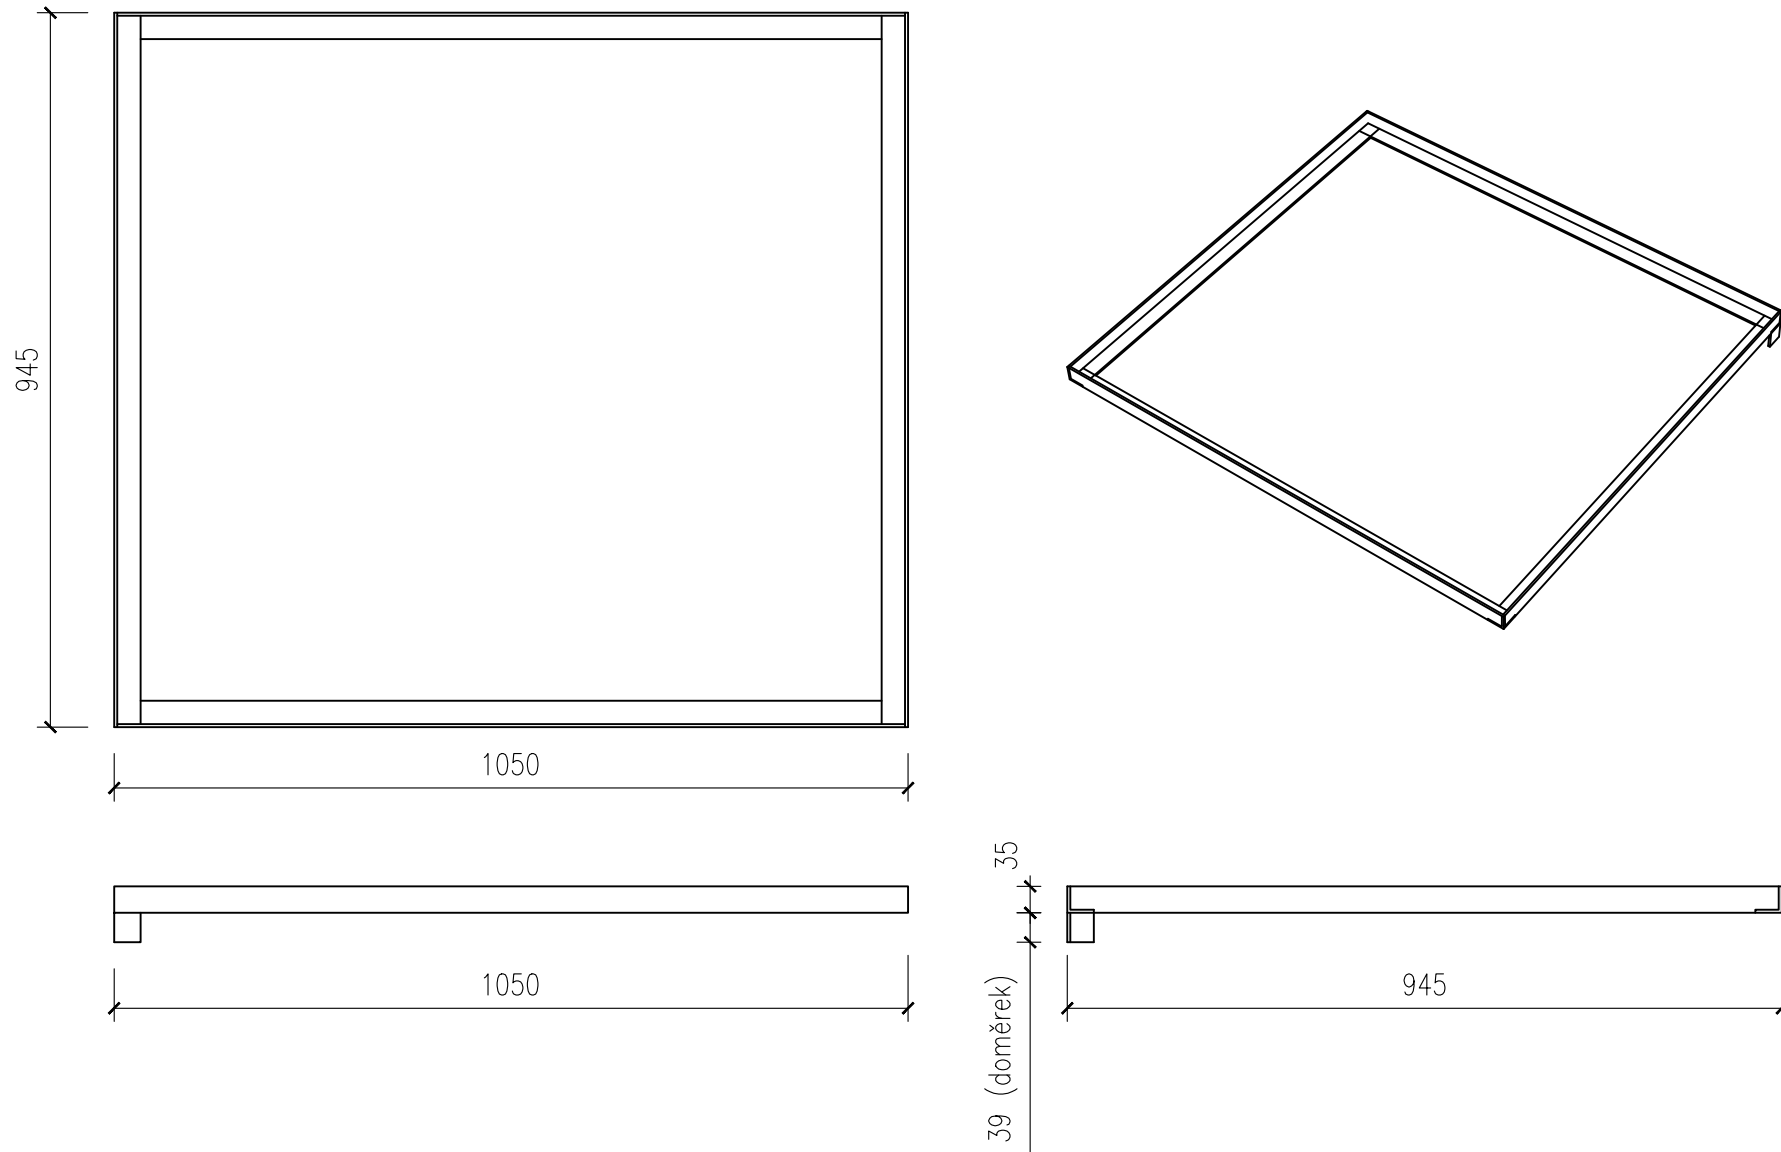

POL.	NÁZEV	MATERIÁL	KG
1	PODPĚRA POTRUBÍ MZP, HORNÍ	1.4301	14
2	PODPĚRA POTRUBÍ MZP, DOLNÍ	1.4301	9
3	PODPĚRA POTRUBÍ MZP, VE STROJOVNĚ	1.4301	10
4	POPĚRA SPIRÁLY TURBÍNY	1.4301	34
5	POPĚRA SPIRÁLY TURBÍNY, 2X	1.4301	6
6	ŽEBŘÍK DO ODPADNÍ CHODBY	1.4301	28
7	SÍTO	NEREZ	6
8	RÁM POROROŠTU NAD PRAVOU SV	1.4301	9
9	RÁM POROROŠTU NAD LEVOU SV	1.4301	13

Souladný systém je S-JTK. Výřezový systém je Bm. Všechno je je nutné před začátkem stavby ověřit a vyříditi.		Prací číslo:		Autorizační razítko:	
Dřevitel: 	enviHydro s.r.o. č.p. 32, 262 03 Chotilsko mob:725 957 101 info@envihydro.cz	Výpracoval:		Ing. Tomáš Rudolf	
		Graf. projektant:		Ing. Tomáš Rudolf	
Výstav: 	Povodi Moravy, s. p. Dřevařská 932/11,602 00 Brno IČ: 78889913 DIČ: CZ78889913	Zakázka:		ch013/2024	
		Datum:		05/2024	
		Stupeň:		DSP	
		Měřítko:		1 : 10	
Práce:					
"VD LUHAČOVICE - MODERNIZACE MVE, DSP"					
Název části:				Číslo:	
DOKUMENTACE OBJEKTŮ				D	
Práce:				Číslo přílohy:	
SESTAVY ZÁMEČNICKÝCH KONSTRUKCÍ				D.1.9	