

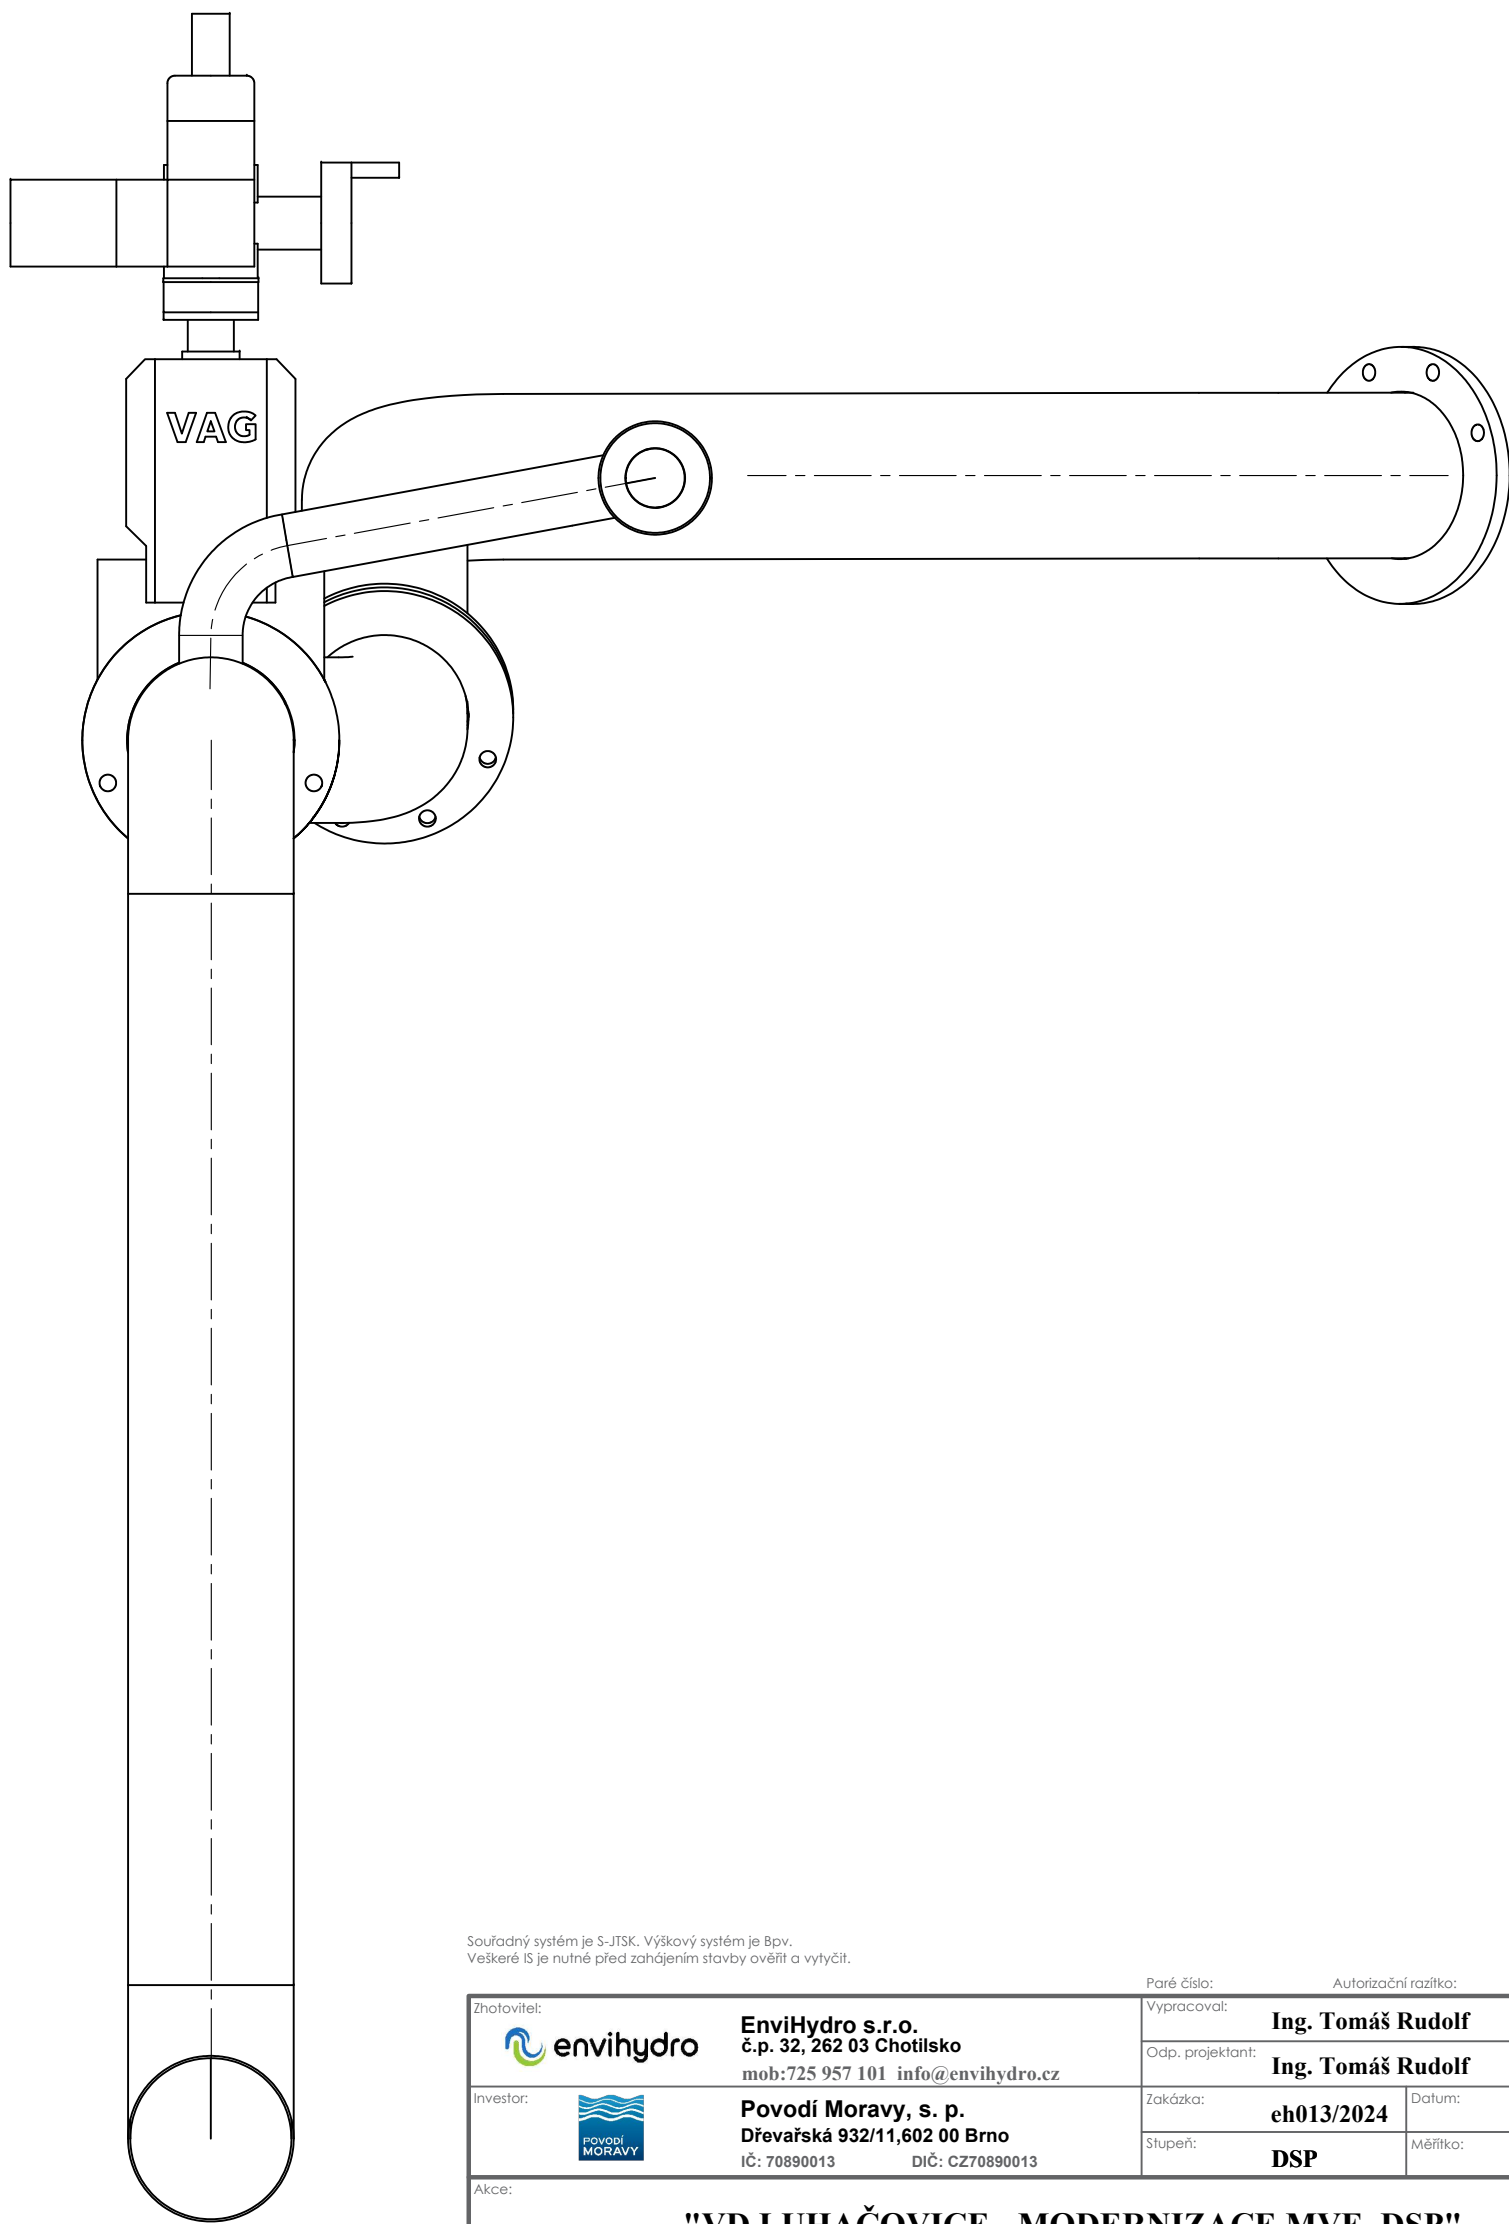
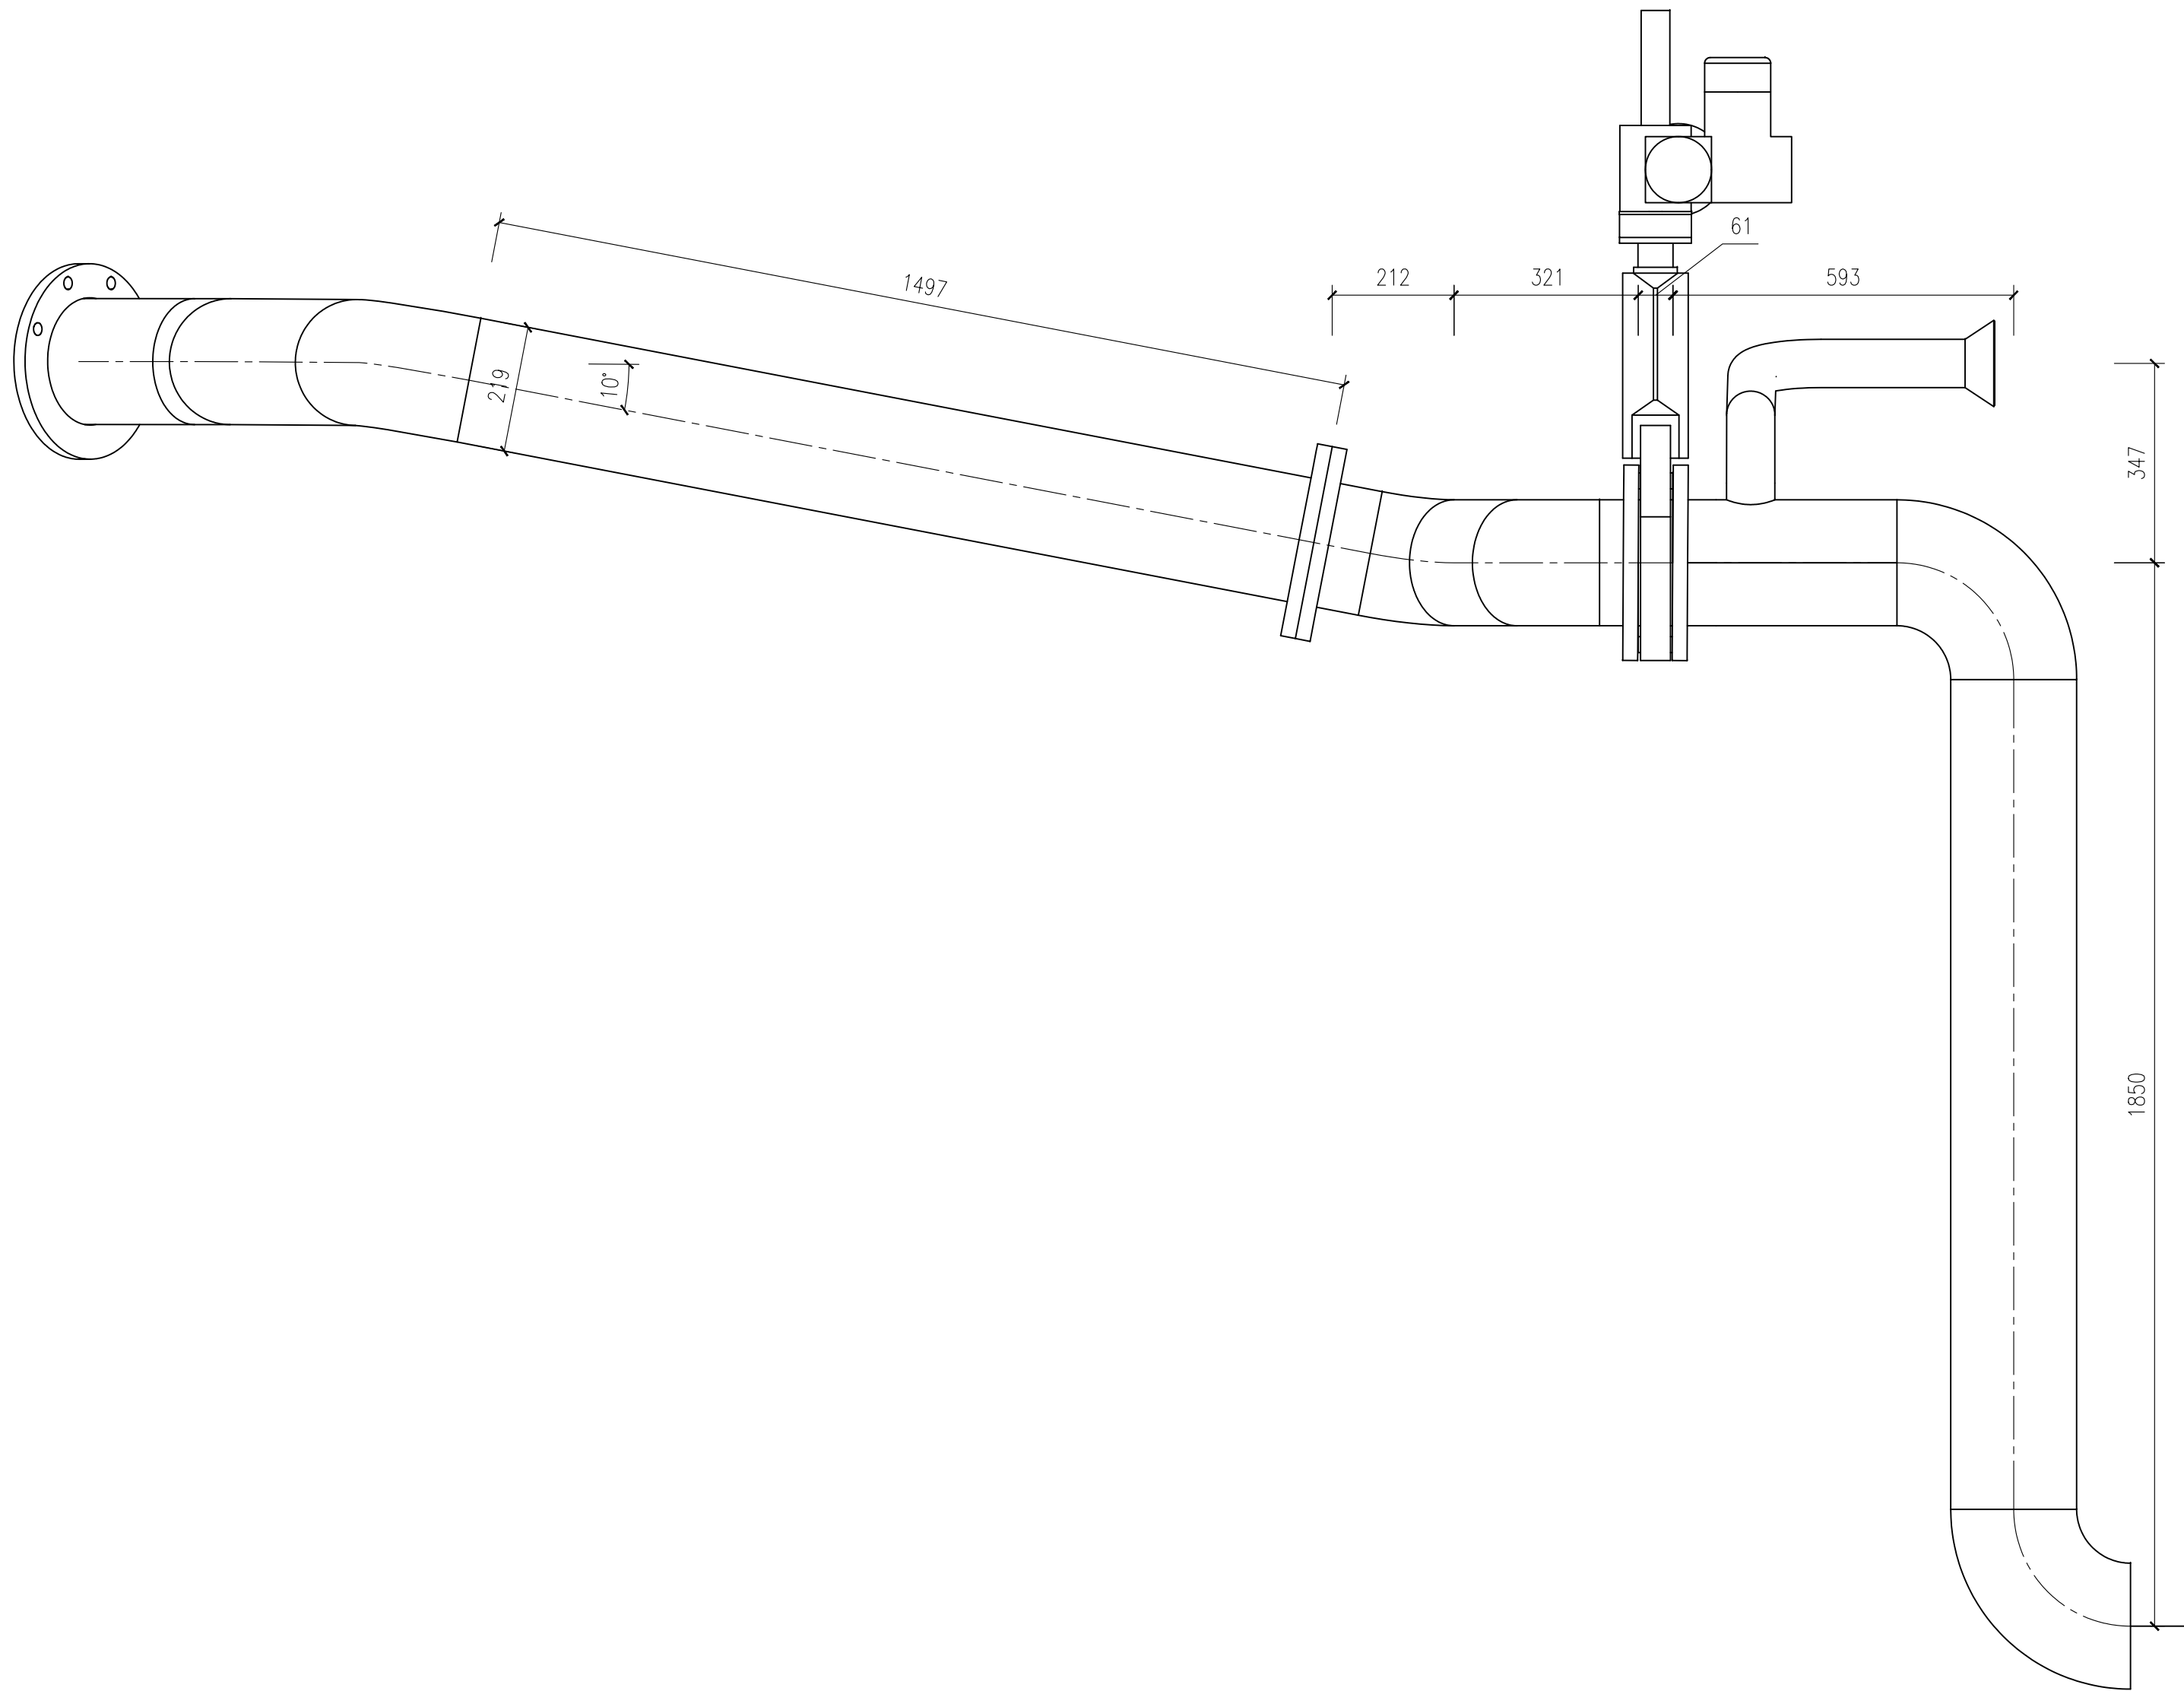


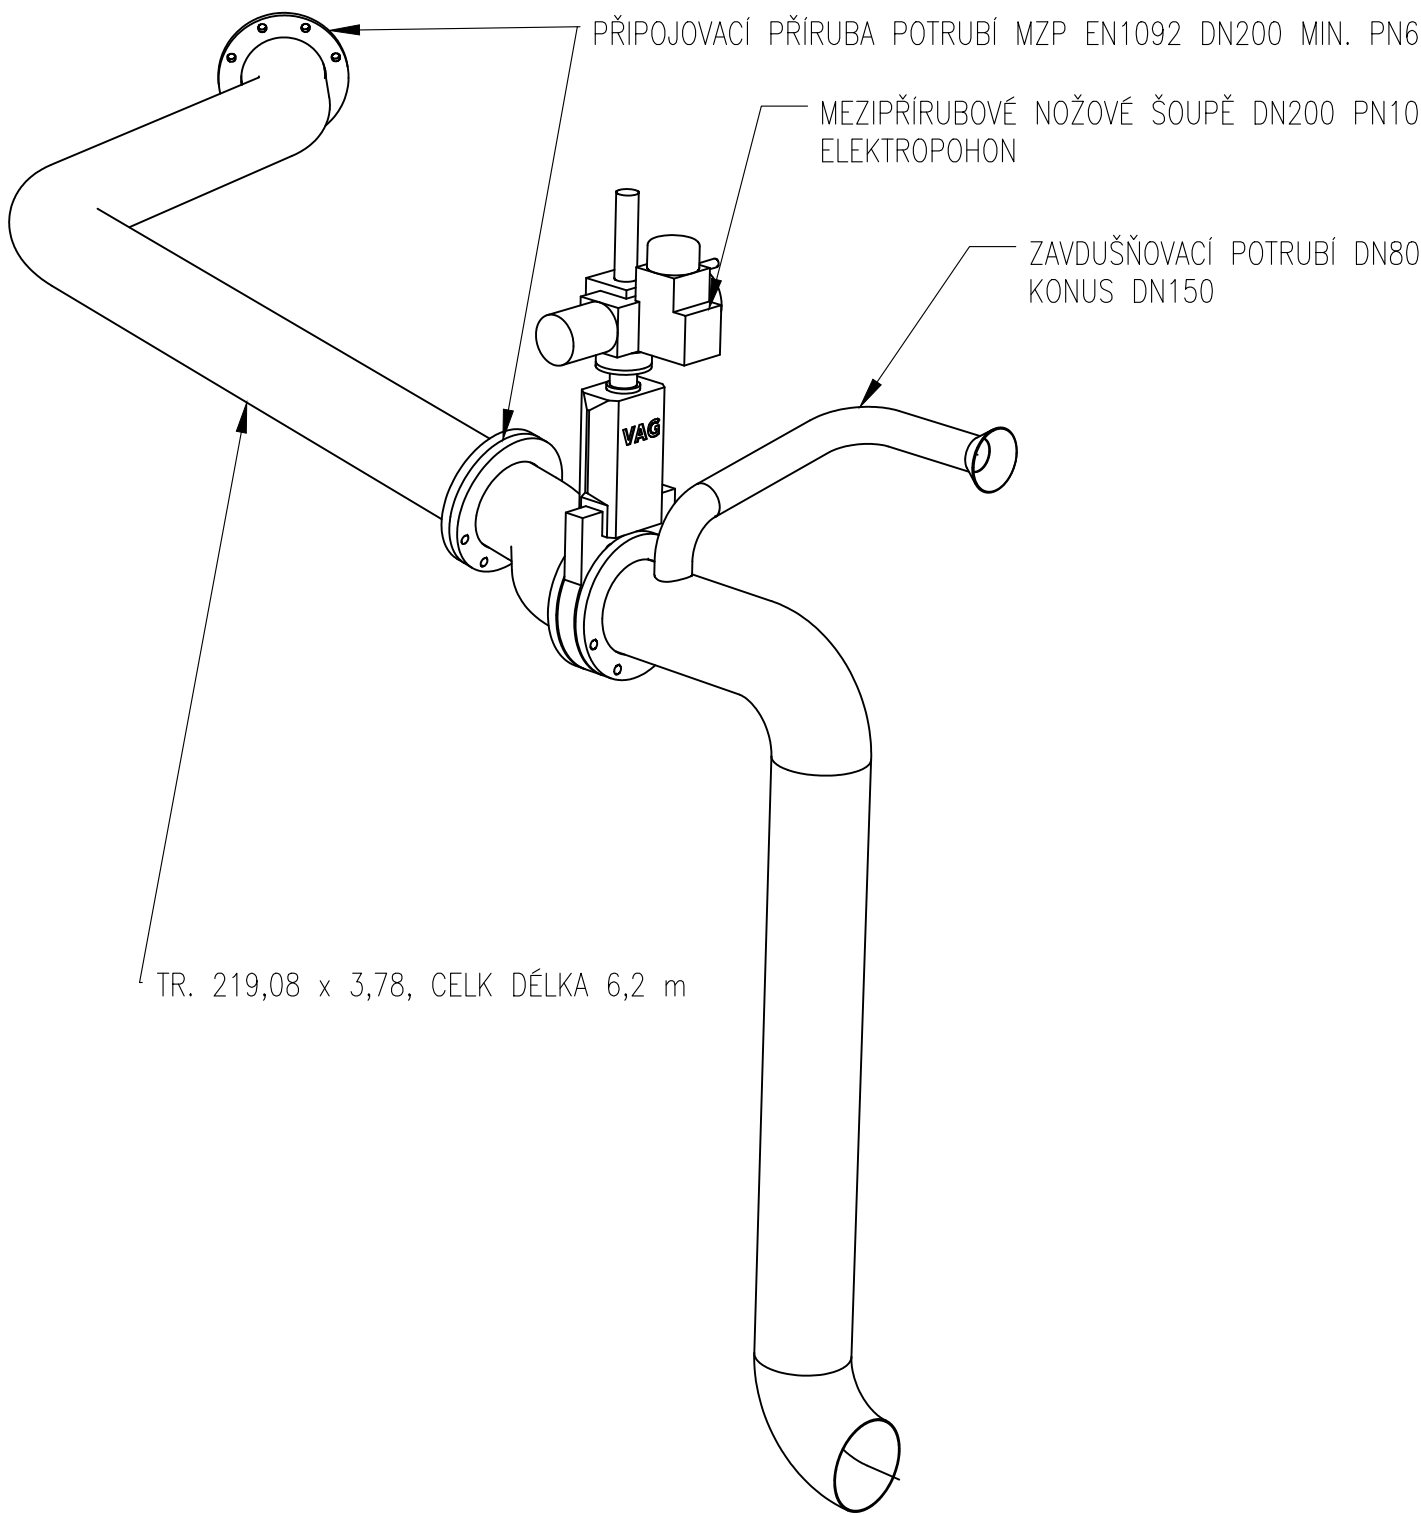

SESTAVA POTRUBÍ MZP  
MĚŘÍTKO 1 : 10

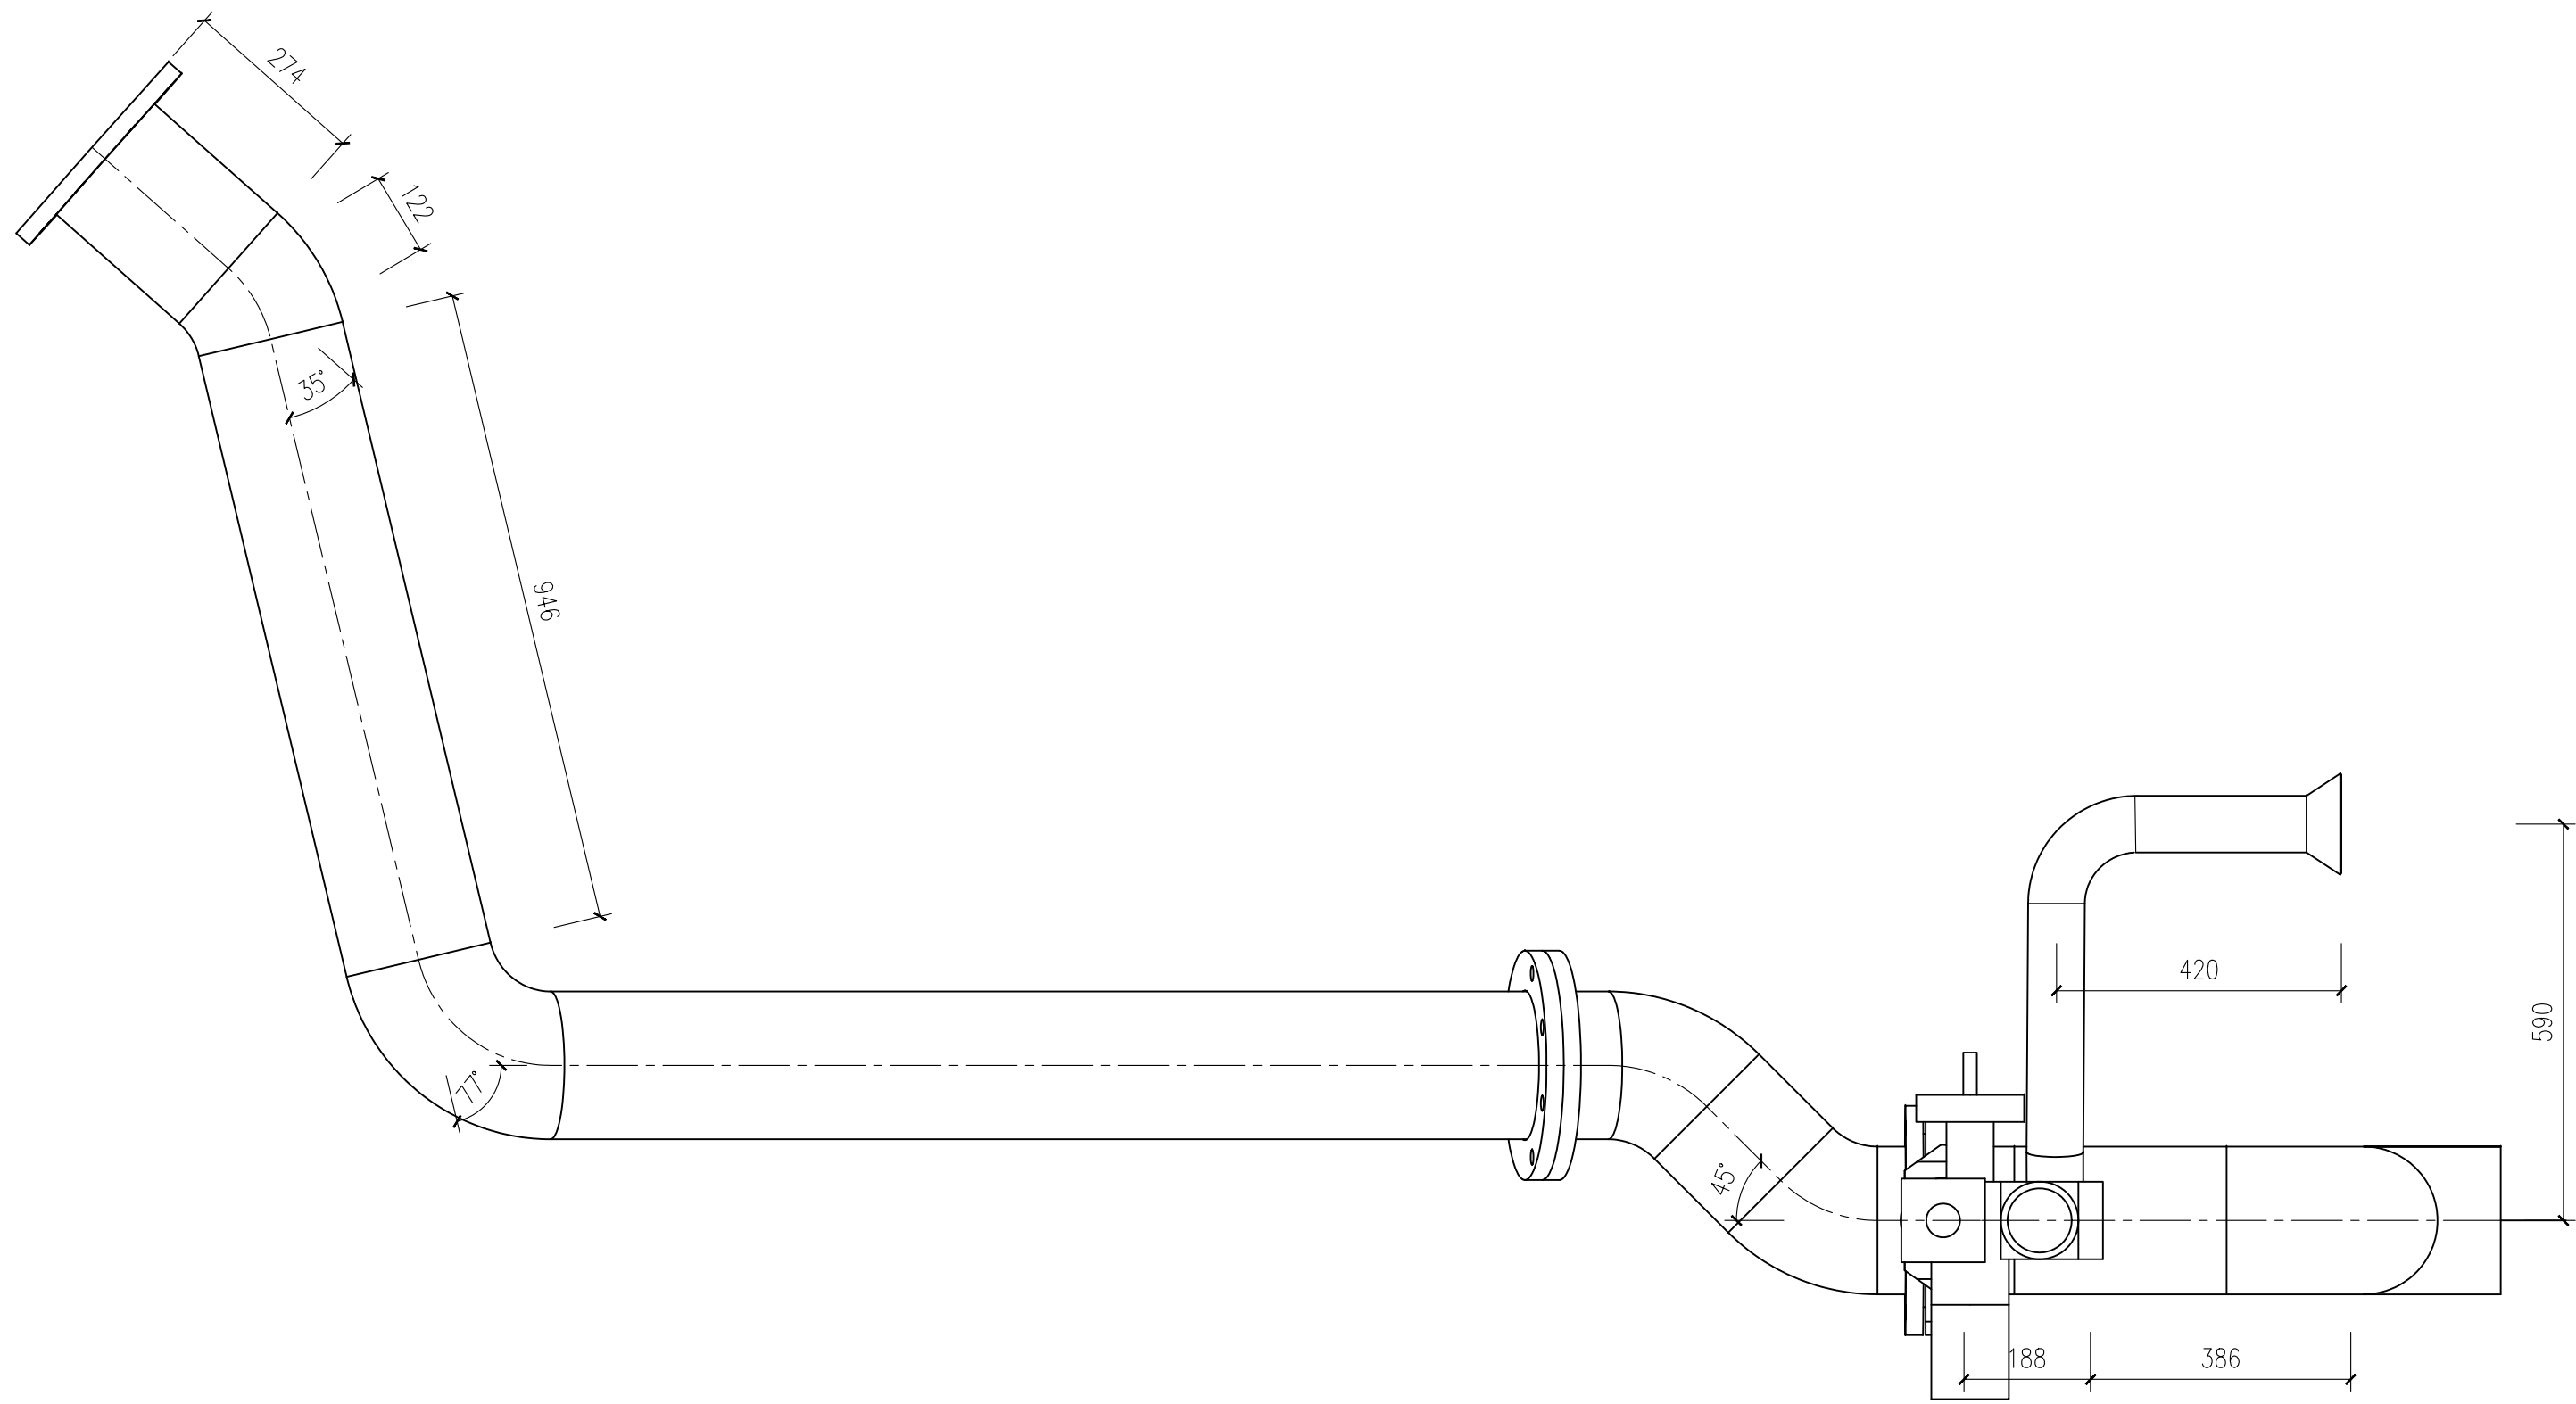

| POL. | NÁZEV                               | MATERIÁL | KG  |
|------|-------------------------------------|----------|-----|
| 1    | TRUBNÍ SESTAVA DN200                | 1.4301   | 130 |
| 2    | NOŽOVÉ MEZIPŘÍRUB. ŠOUPĚ DN200 PN10 | LITINA   | 50  |

|  |   |                                  |   |
|--|---|----------------------------------|---|
| soudavý systém je S-JTSK. Výkresový systém je B-JTSK.<br>Všechny S je nutné před zahájením stavby ověřit a vyčíslit. |   | Paré číslo: Autorizační razítko: |   |
| Zhotovitel:<br>                 | Envihydro s.r.o.<br>č.p. 32, 262 03 Chotilsko<br>mob: 725 957 101 info@envihydro.cz   | Vypracoval:<br>Odp. projektant:  | Ing. Tomáš Rudolf<br>Ing. Tomáš Rudolf<br> |
| Investor:<br>                   | Povodí Moravy, s. p.<br>Dřevařská 932/11, 602 00 Brno<br>iČ: 70890013 DIČ: CZ70890013 | Zakázka:<br>Skupení:             | Datum:<br>Měřítko:<br>05/2024<br>1 : 10   |
| Alce:  |   |                                  |   |
| "VD LUHAČOVICE - MODERNIZACE MVE, DSP"   |   |                                  |   |
| Název části:   |   | Číslo:                           |   |
| DOKUMENTACE OBJEKTŮ  |   | D                                |   |
| Příloha:   |   | Číslo přílohy:                   |   |
| SESTAVA POTRUBÍ MZP  |   | D.1.8                            |   |