


DRUH PLOCHY: ÚZEMÍ
KATASTRÁLNÍ ÚZEMÍ
OKRES:
KRAJ:

Ústecké Hradiště
Zlínský


Ústecká plocha-cesta
Bánov

SKLONOVÉ POMĚRY:

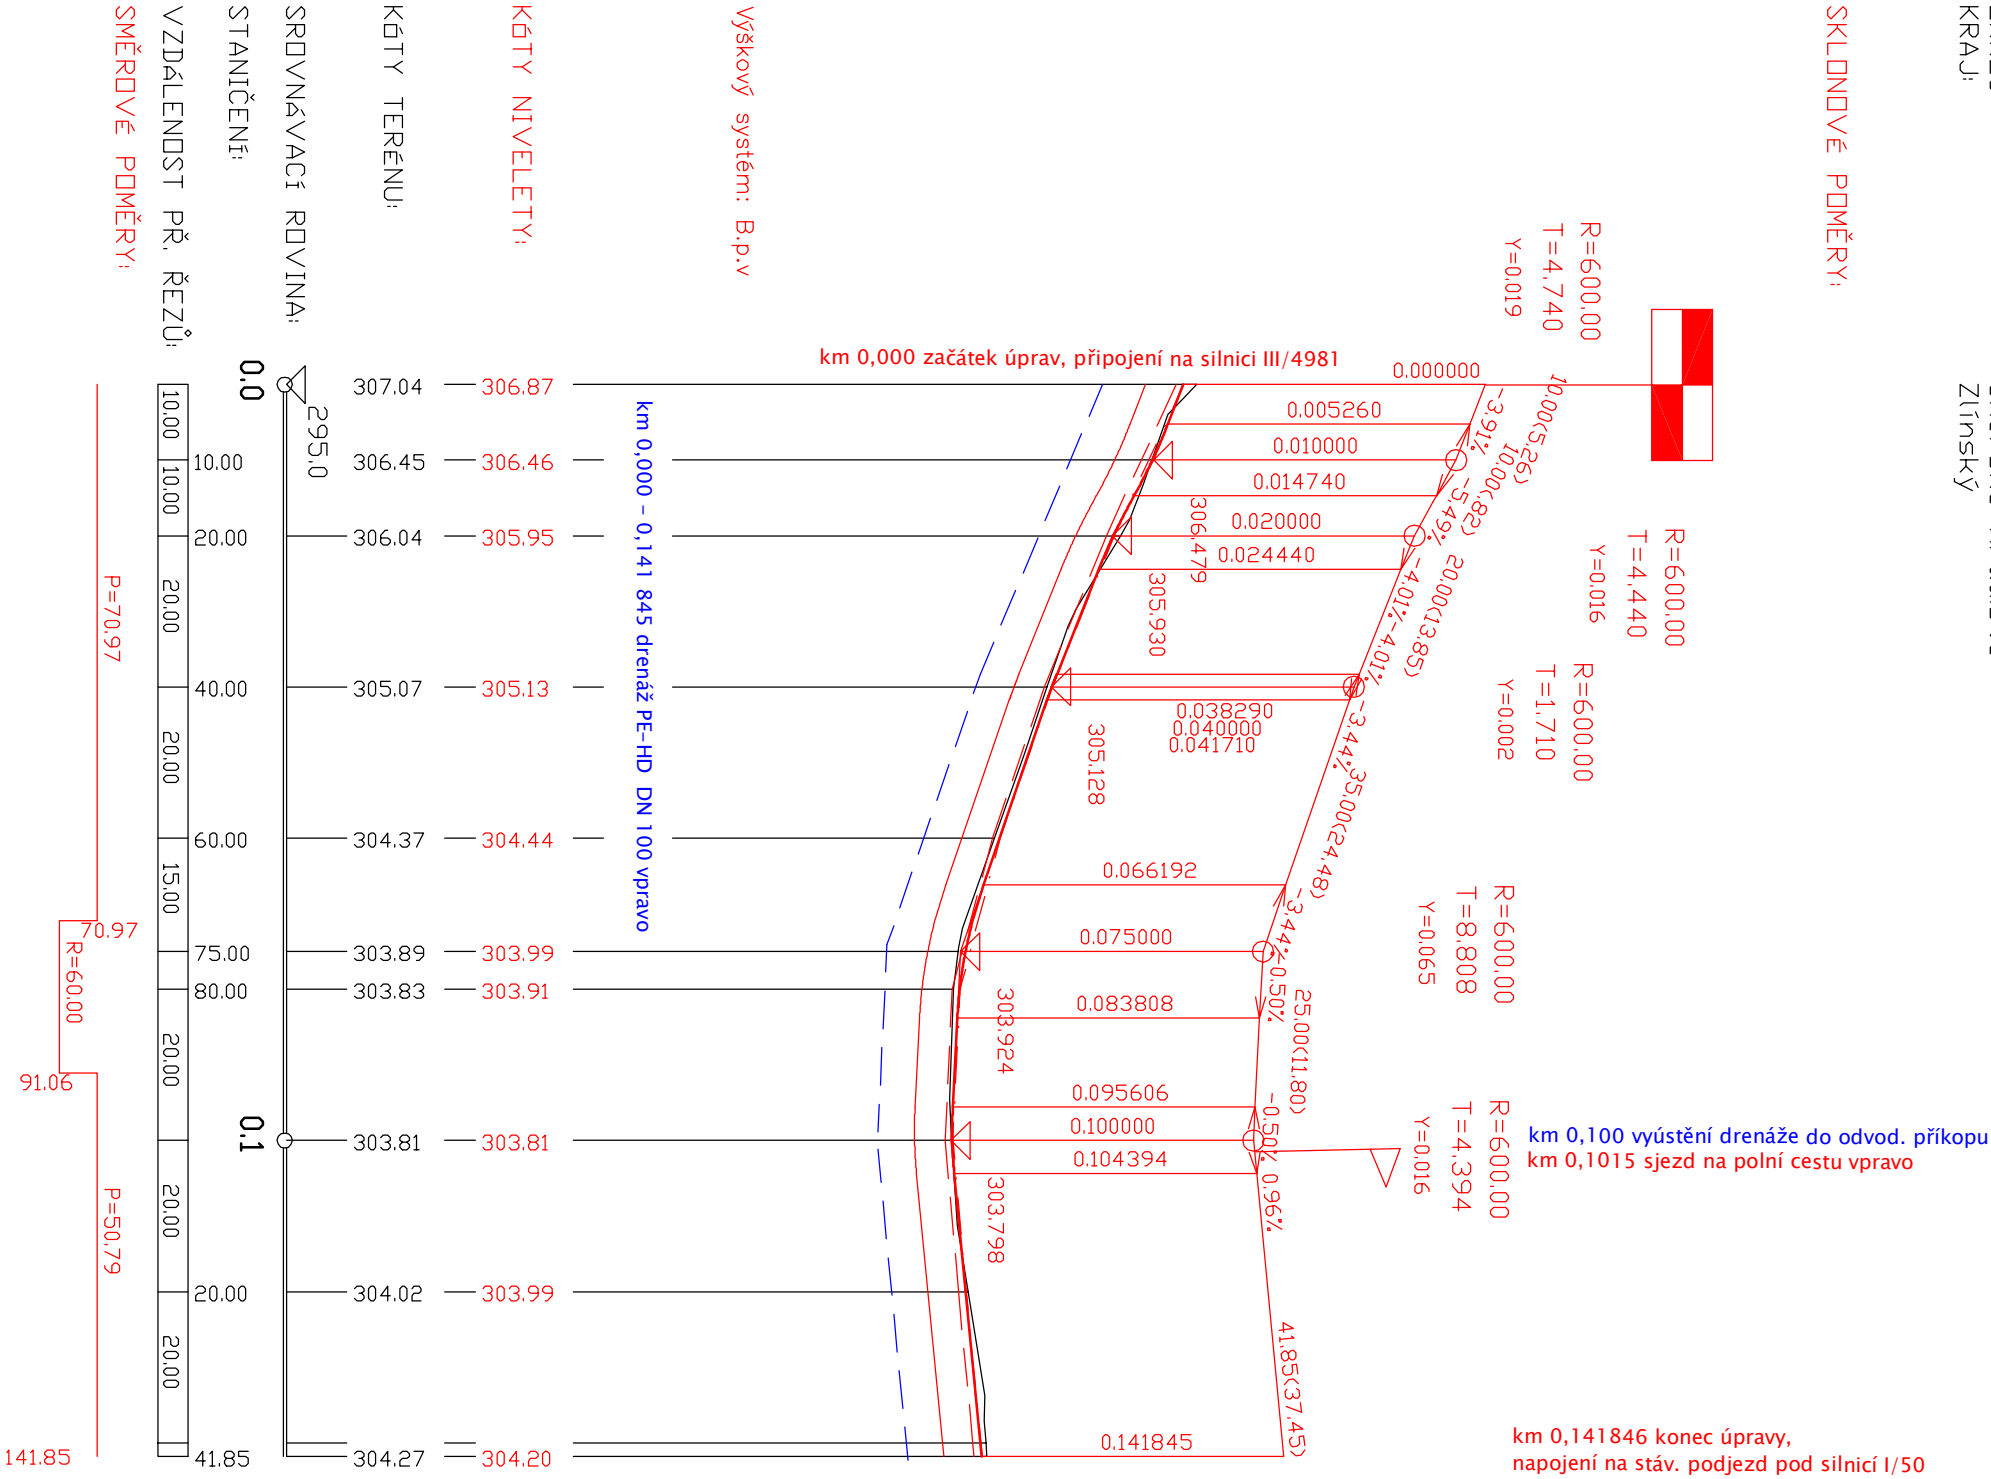

PŘED ZAPOČETÍM ZEMNÍCH PRACÍ JE NUTNÉ VYTÝČIT VEŠKERÁ PODZEMNÍ ZAŘÍZENÍ V TRASE CESTY!
PO JEJICH OBNAŽENÍ JE TŘEBA NAVRHOVAT ŘEŠENÍ OVĚŘIT, EV. PŘÍZPŮSOBIT AKTUÁLNÍMU STAVU!

č.j. 219/15.11.2010

Souř. systém: S-JTSK		Výš. systém: BpV	
AKCE:	VEDLEJŠÍ POLNÍ CESTY PV32 a PV73, k. ú. BÁNOV		AGROPROJEKT PSO s.r.o. Slavčikova 840/1b, 638 00 Brno Tel.: 545193502, Fax: 545222261 www.agroprojektpsoc.cz
K.Ú.:	BÁNOV	ZODP. PROJEKTANT:	ING. F. CARDA
OBEC:	BÁNOV	PROJEKTANT:	ING. J. PAPOUŠEK
KRAJ:	ZLÍNSKÝ	PROJEKTANT:	ING. J. PAPOUŠEK
OBJEDNATEL:	ŘSD ČR SPRÁVA ZLÍN a MZe ČR, PÚ ÚSTECKÉ HRADIŠTĚ	PROJEKTANT:	ING. E. KLIVÁNOVÁ
STUPEŇ:	DSP+DPS	Č. ZAKÁZKY:	101-2361-10
OBSAH:	VEDLEJŠÍ POLNÍ CESTA PV 73	MĚŘÍTKO:	1:1000/100
		DATUM:	XI/2010
		PŘÍLOHA, PARÉ:	D 2