


KATEGORIE P 3,5/30

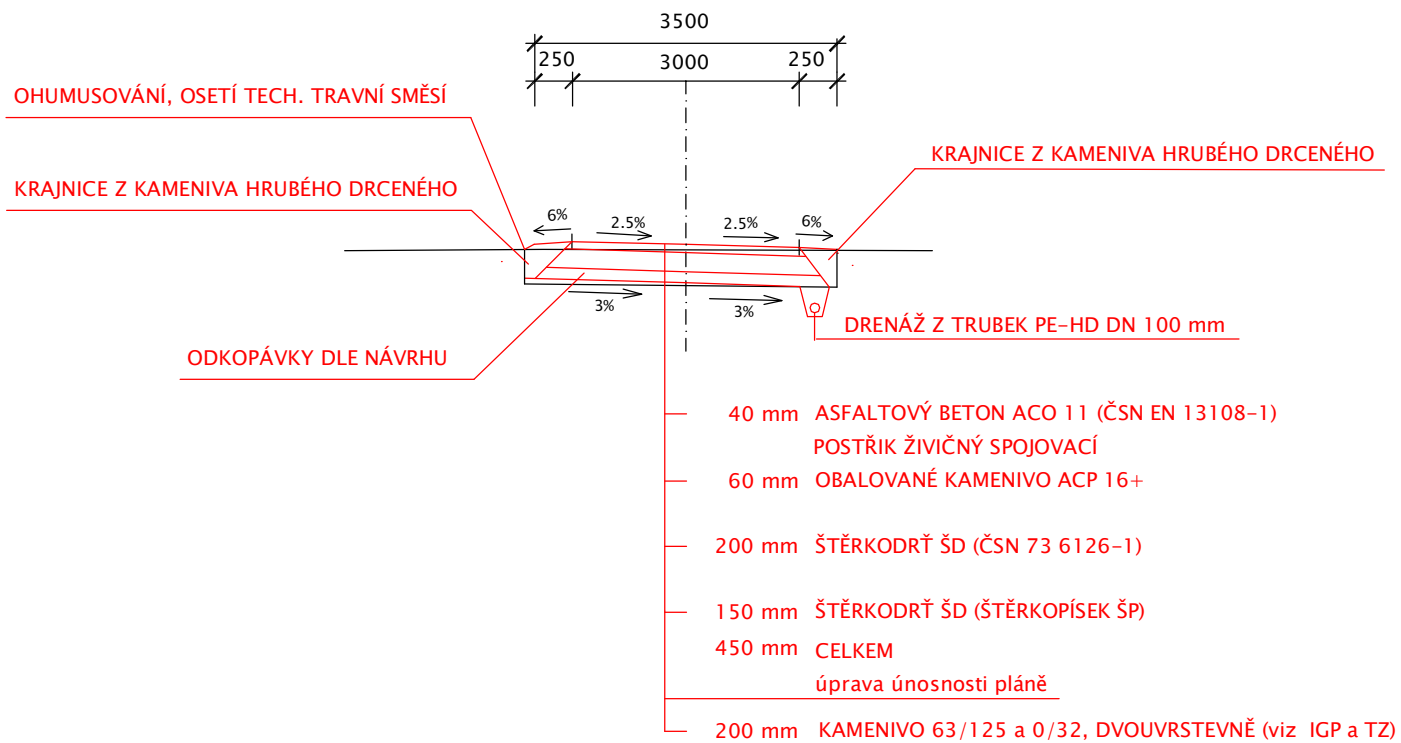

č.j. 219/15.11.2010

AKCE:	VEDLEJŠÍ POLNÍ CESTY Pv32 a Pv73, k. ú. BÁNOV	 AGROPROJEKT PSO s.r.o. Slavičkova 840/1b, 638 00 Brno Tel.: 545193502; Fax: 545222261 www.agroprojektpsoc.cz
K.Ú.:	BÁNOV	ZODP. PROJEKTANT: ING. F. CARDA
OBEC:	BÁNOV	PROJEKTANT: ING. J. PAPOUŠEK
KRAJ:	ZLÍNSKÝ	PROJEKTANT: 
OBJEDNATEL:	ŘSD ČR SPRÁVA ZLÍN a MZe ČR, PÚ UHERSKÉ HRADIŠTĚ	PROJEKTANT: ING. E. KLVAŇOVÁ
STUPEŇ:	DSP+DPS	Č. ZAKÁZKY: 101-2361-10
OBSAH:	VEDLEJŠÍ POLNÍ CESTA Pv 32	MĚŘÍTKO: 1:100
		DATUM: XI/2010
	VZOROVÝ PŘÍČNÝ ŘEZ	PŘÍLOHA; PARÉ: D 3