

DETAIL 1 – VRCHLÍKU

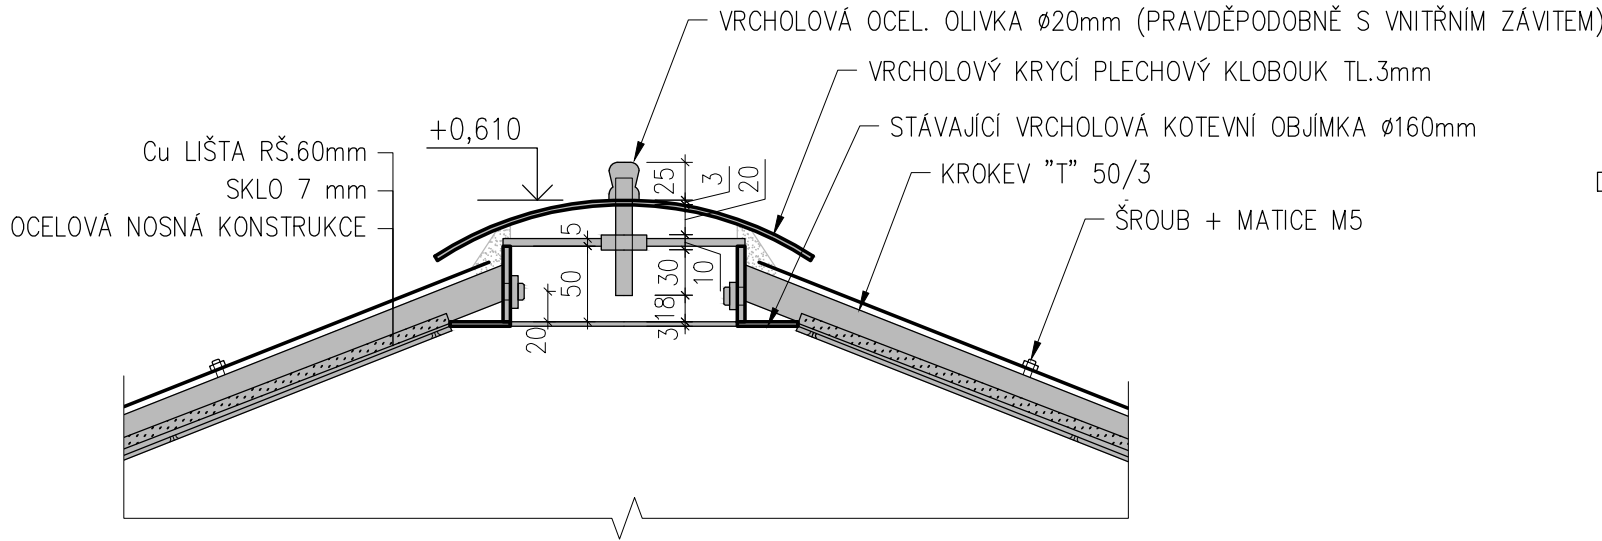


FOTO č.1 – STÁVAJÍCÍ STAV VRCHLÍKU Z INTERIÉRU




FOTO č.2 – STÁVAJÍCÍ STAV VRCHLÍKU Z EXTERIÉRU




FOTO č.3 – VÝMĚNA KROKVÍ Z INTERIÉRU



DETAIL 2 – OKAP

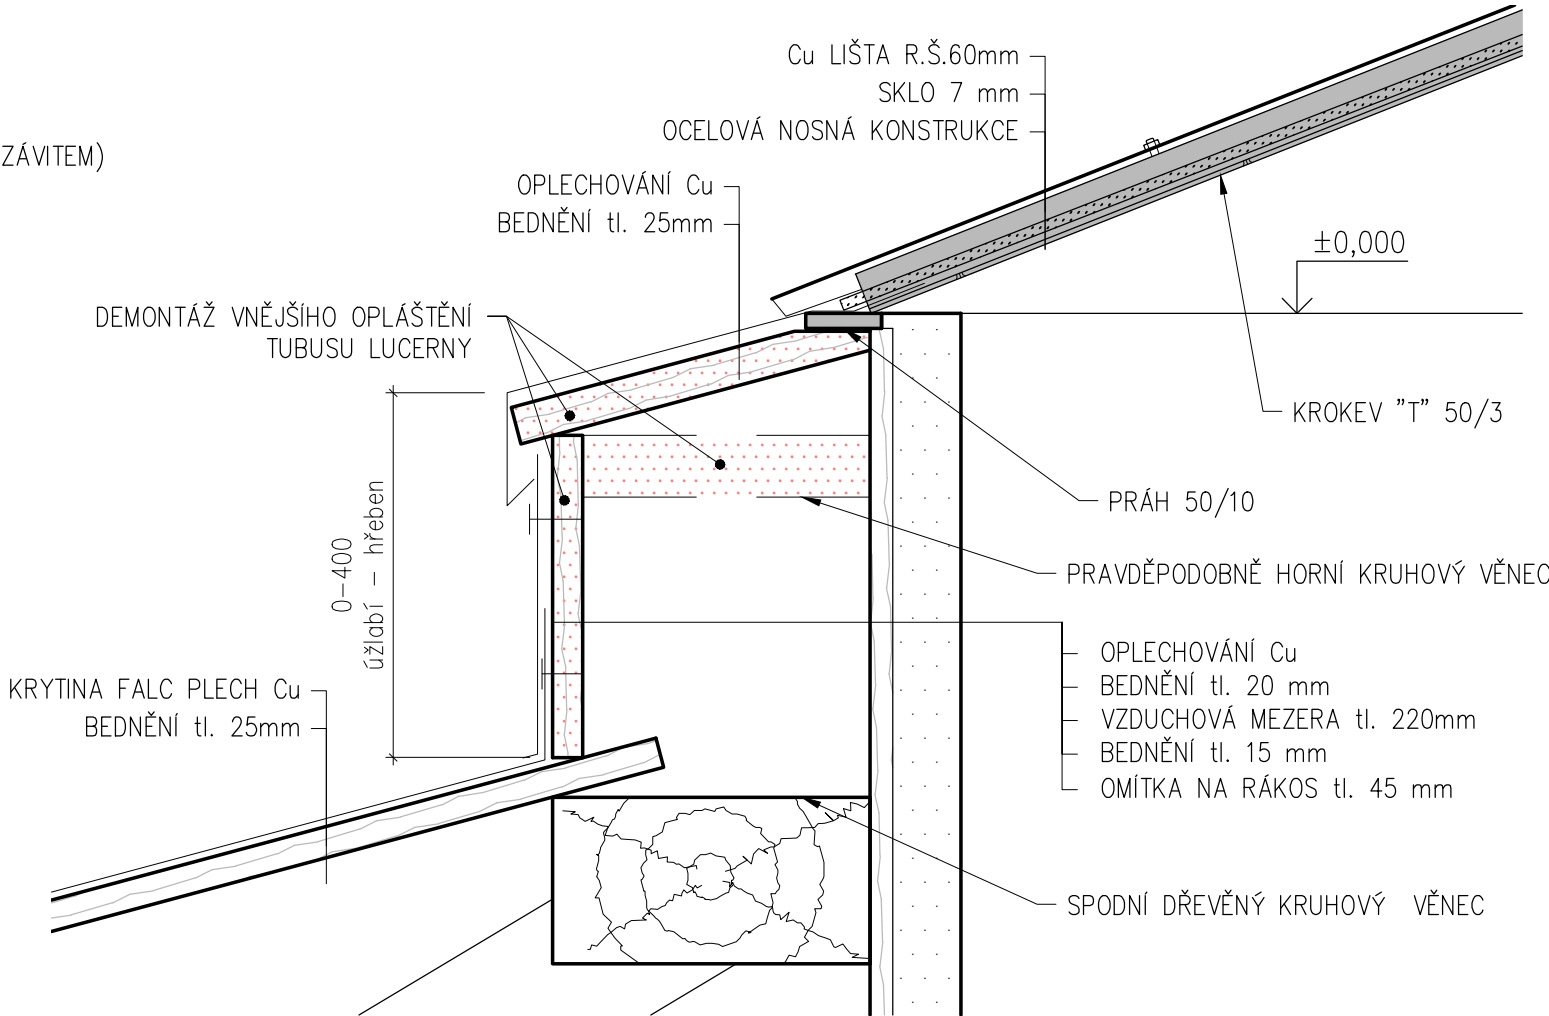

DETAIL 3 – PŘÍČNÝ ŘEZ KROKVÍ U VÝMĚNY M1:1

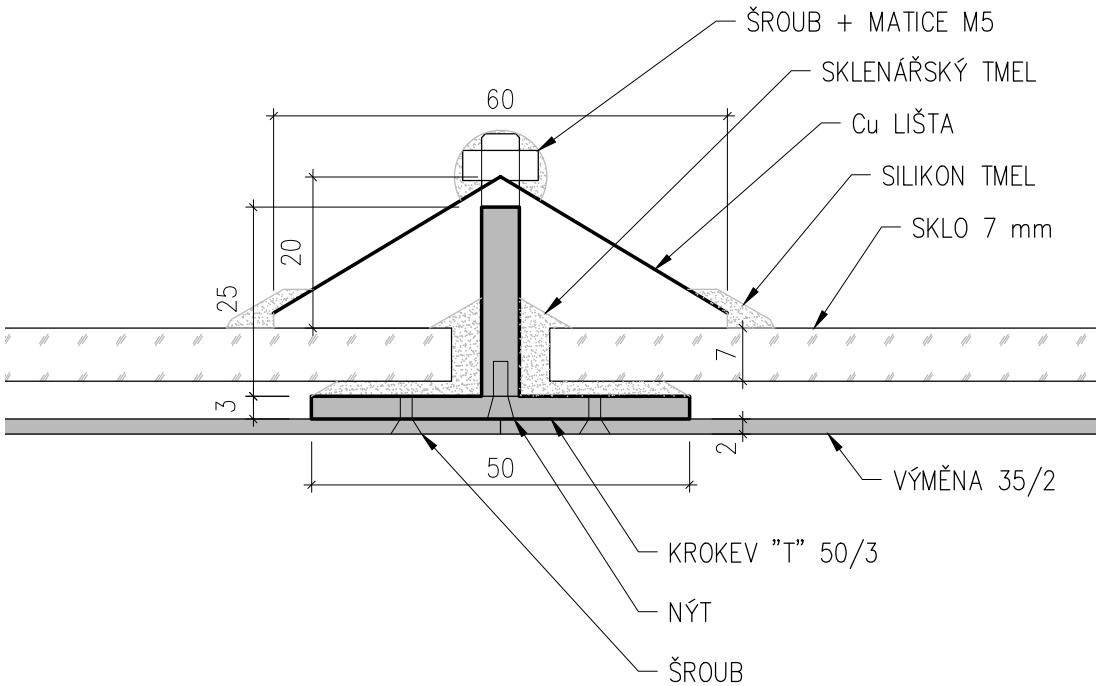

OBJEKT:

ZÁMEK KAČINA

NÁZEV AKCE:

REKONSTRUKCE SVĚTLÍKU KNIHOVNY

STUPEŇ:

DOKUMENTACE PRO PROVÁDĚNÍ STAVBY A VÝBĚR ZHOTOVITELE

PROJEKTANT:

ING. FILIP CHMEL

VYPRACOVAL A KONTROLOVAL:

ING. ARCH. PETR KOPECKÝ
BC. TOMÁŠ VALENTA

OBJEDNATEL:

NÁRODNÍ ZEMĚDĚLSKÉ MUZEUM, S. P. O.
KOSTELNÍ 1300/44, 170 00 PRAHA 7

OBSAH VÝKRESU:

STÁVAJÍCÍ STAV – DETAILS



ING. FILIP CHMEL
AUTORIZOVANÝ INŽENÝR PRO POZEMNÍ STAVBY, STATIKU A DYNAMIKU STAVEB
SUCHDOLSKÉ NÁM. 1253/11
165 00 PRAHA 6
IČ: 747 84871
+420 725 743 829
F.CH@CENTRUM.CZ

ZAK.Č.:

PARÉ:

DATUM:

15.24

MĚŘÍTKO:

Č. VÝKRESU:

FORMÁT:

1:5

3 A4

03