

Obec Kly, Záboří 375, Kly 277 41



Váš dopis:
Ze dne: 9.9.2024
Č. j. OUK-914/2024
Vyřizuje: Markéta Štruplová
Tel: 315 624 468
e-mail: urad@kly.cz
Dat.schránka: ahhrnc
Datum: 9.10.2024

Povodí Labe, státní podnik
Víta Nejedlého 951/8
Slezské Předměstí
Hradec Králové
500 03

Stanovisko k projektové dokumentaci na akci: Měřicí stanice Obříství – oprava odběrného objektu

Obec Kly souhlasí se stavbou dle předložené projektové dokumentace.

S pozdravem


.....
Ing. Pavel Michalíček
starosta

otisk razítka



Přílohy: situace POV

Průběh stanoviska o.j. OUK-943/2025 z 9.10.2025

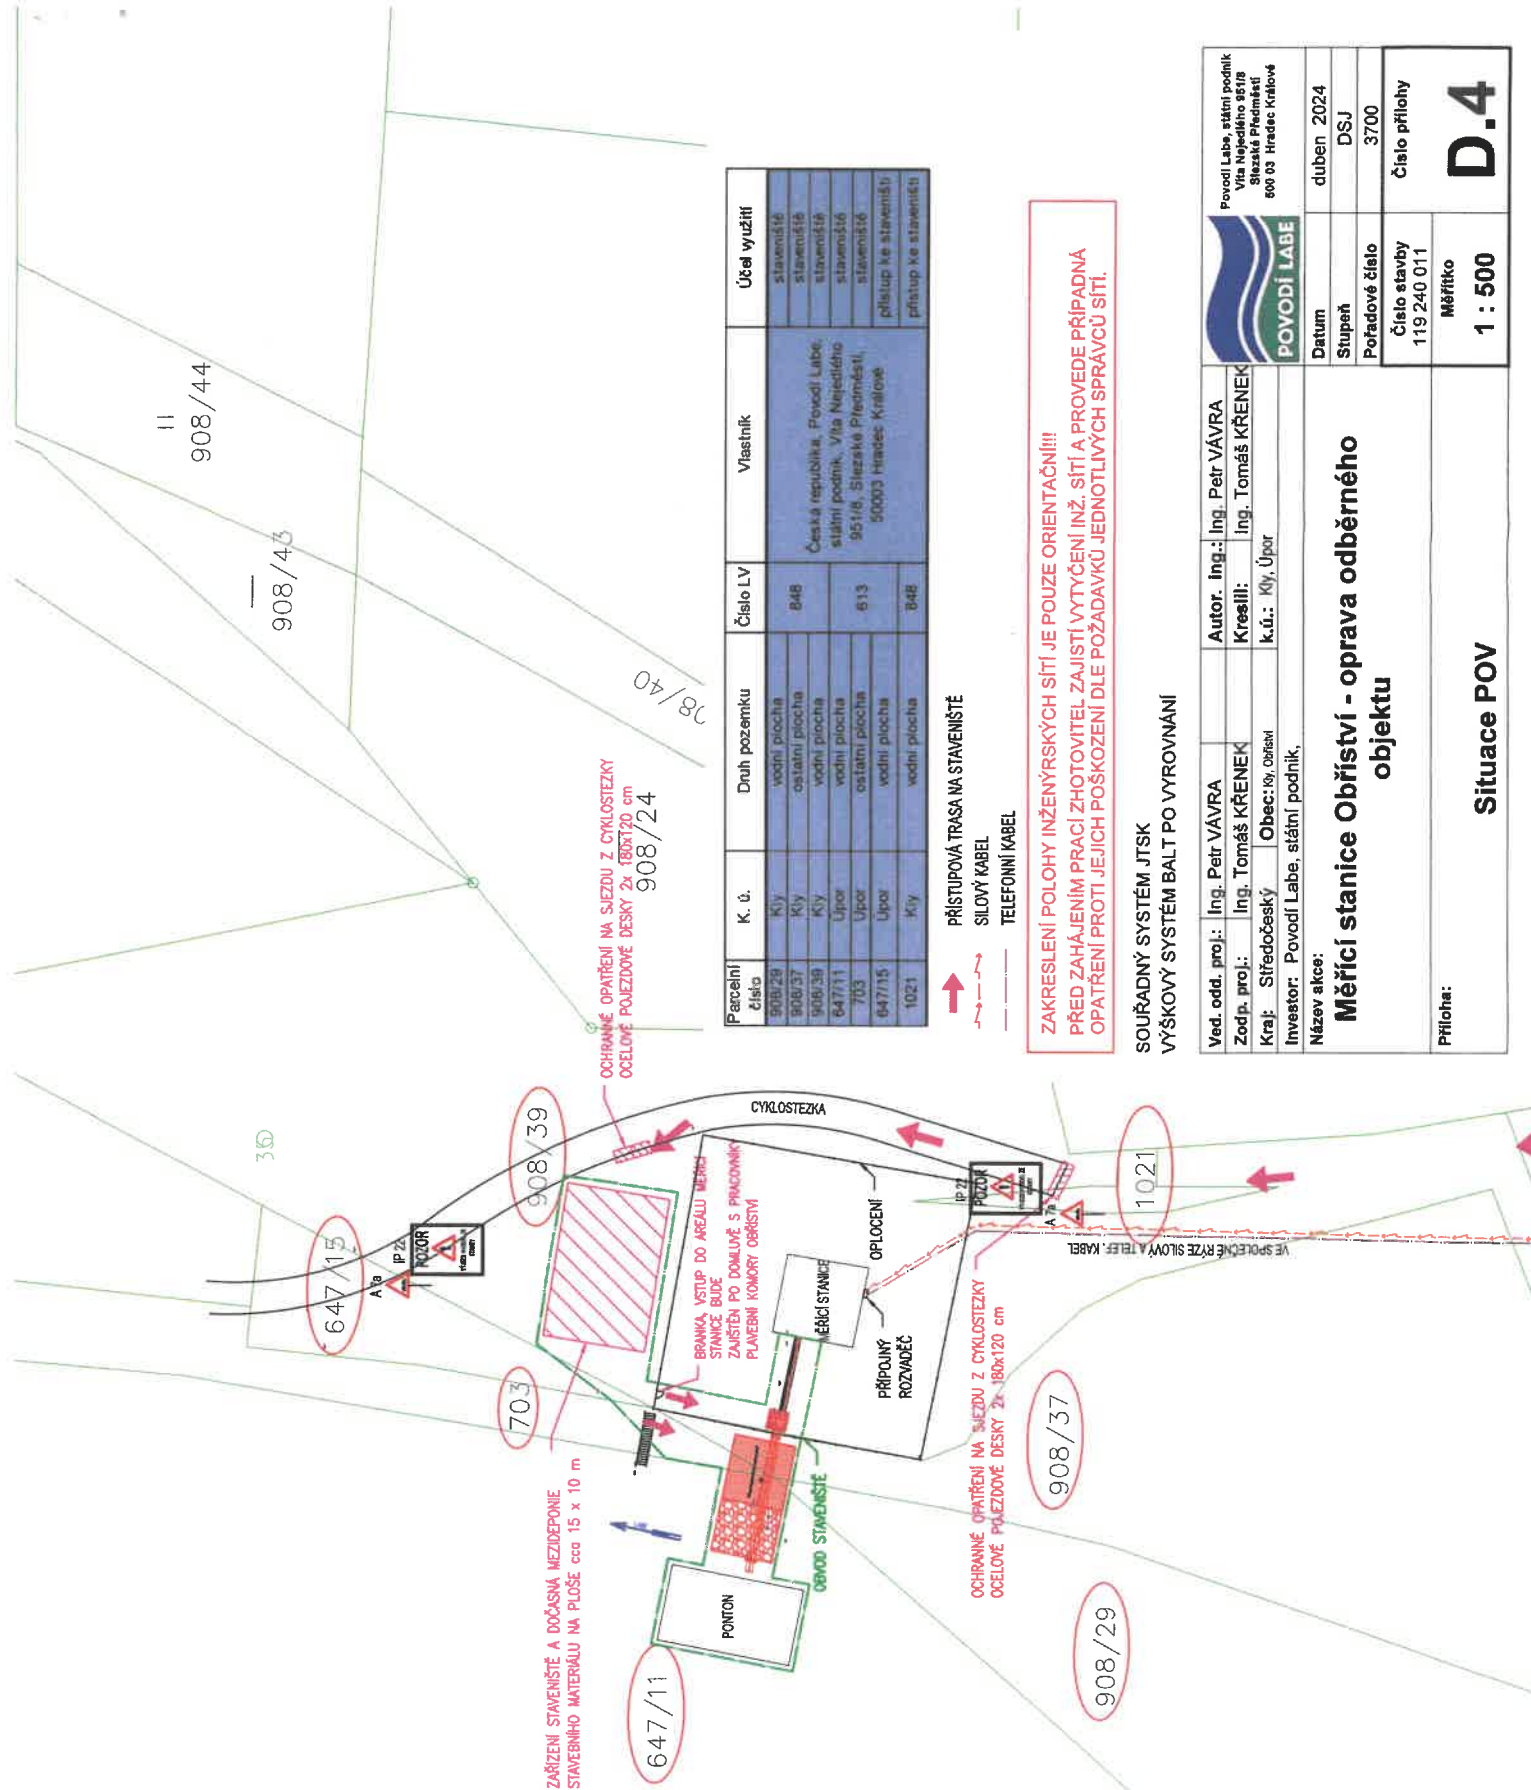

ZAKRESLENÍ POLOHY INŽENÝRSKÝCH SÍTÍ JE POUZE ORIENTAČNÍ!!!
PŘED ZAHÁJENÍM PRACÍ ZHOTOVITEL ZAJISTÍ VYTÝČENÍ INŽ. SÍTÍ A PŘEVEDE PŘÍPADNÁ
OPATŘENÍ PROTI JEJICH POŠKOZENÍ DLE POŽADAVKŮ JEDNOTLIVÝCH SPRÁVCŮ SÍTÍ.

SOUŘADNÝ SYSTÉM JTSC
VÝŠKOVÝ SYSTÉM BALT PO VYROVNÁNÍ

Ved. odd. proj.:	Ing. Petr VAVRA	Autor. Ing.:	Ing. Petr VAVRA	Povodí Labe, státní podnik Vita Nejedlého 9518 Slezská Předměstí 600 03 Hradec Králové
Zodp. proj.:	Ing. Tomáš KŘENEK	Kreslil:	Ing. Tomáš KŘENEK	POVODÍ LABE
Kraj:	Středočeský	Obec:	Kly, Orloví	
Investor:	Povodí Labe, státní podnik,			
Název akce:				
Měřicí stanice Obříství - oprava odběrného objektu				
Datum				duben 2024
Stupeň				DSJ
Pořadové číslo				3700
Číslo stavby				Číslo přílohy
119 240 011				119 240 011
Měřítko				1 : 500
Příloha:				D.4
Situace POV				