




PF1 KM 0,000

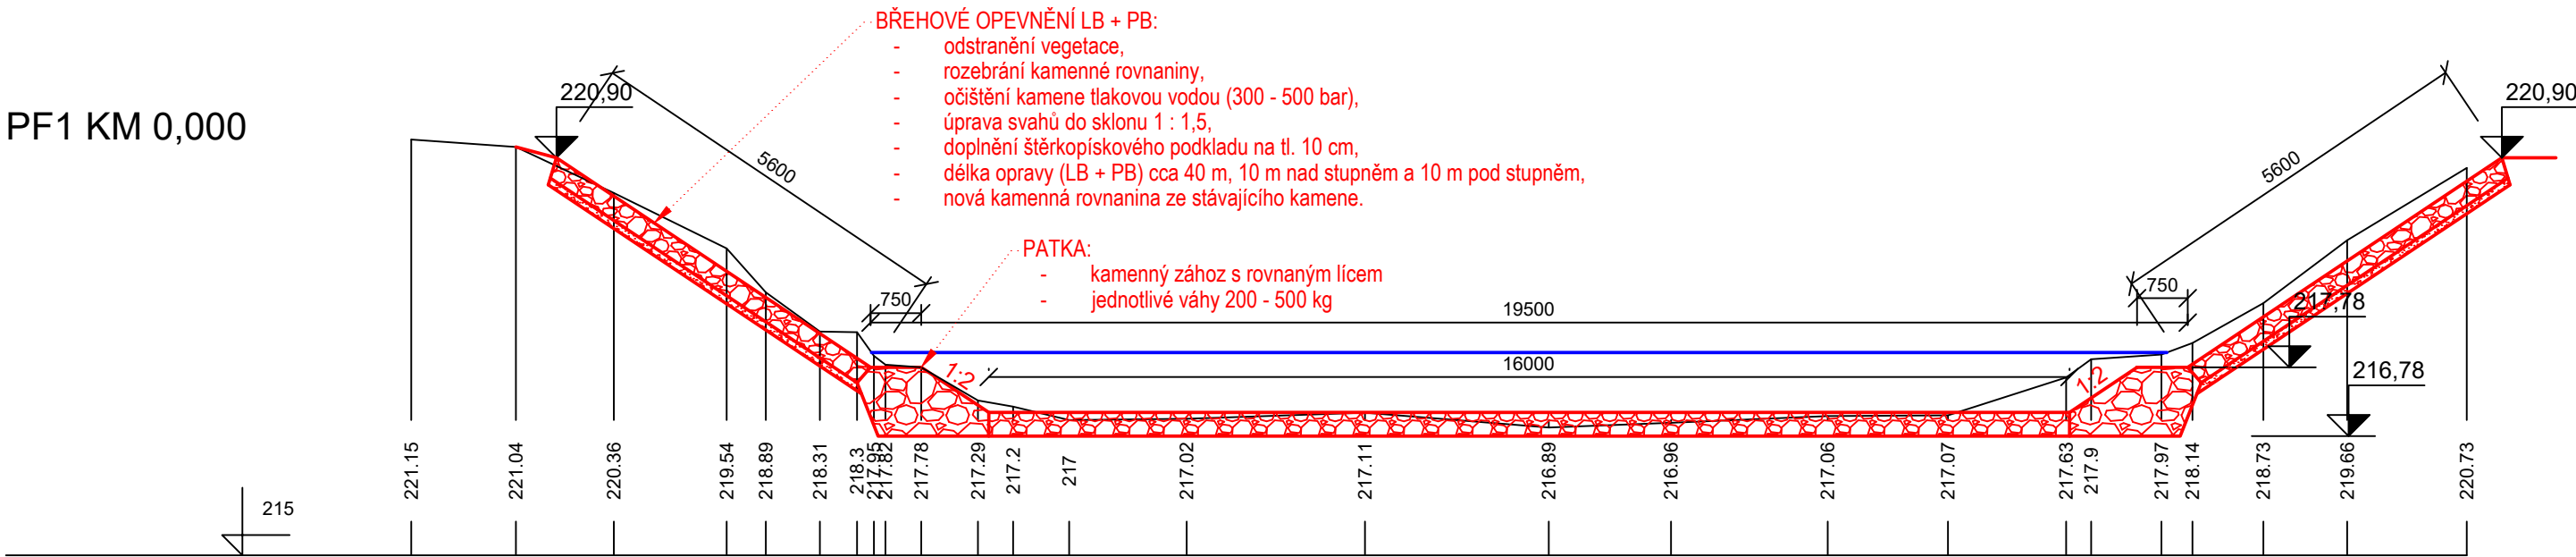


PF 3 KM 0,013

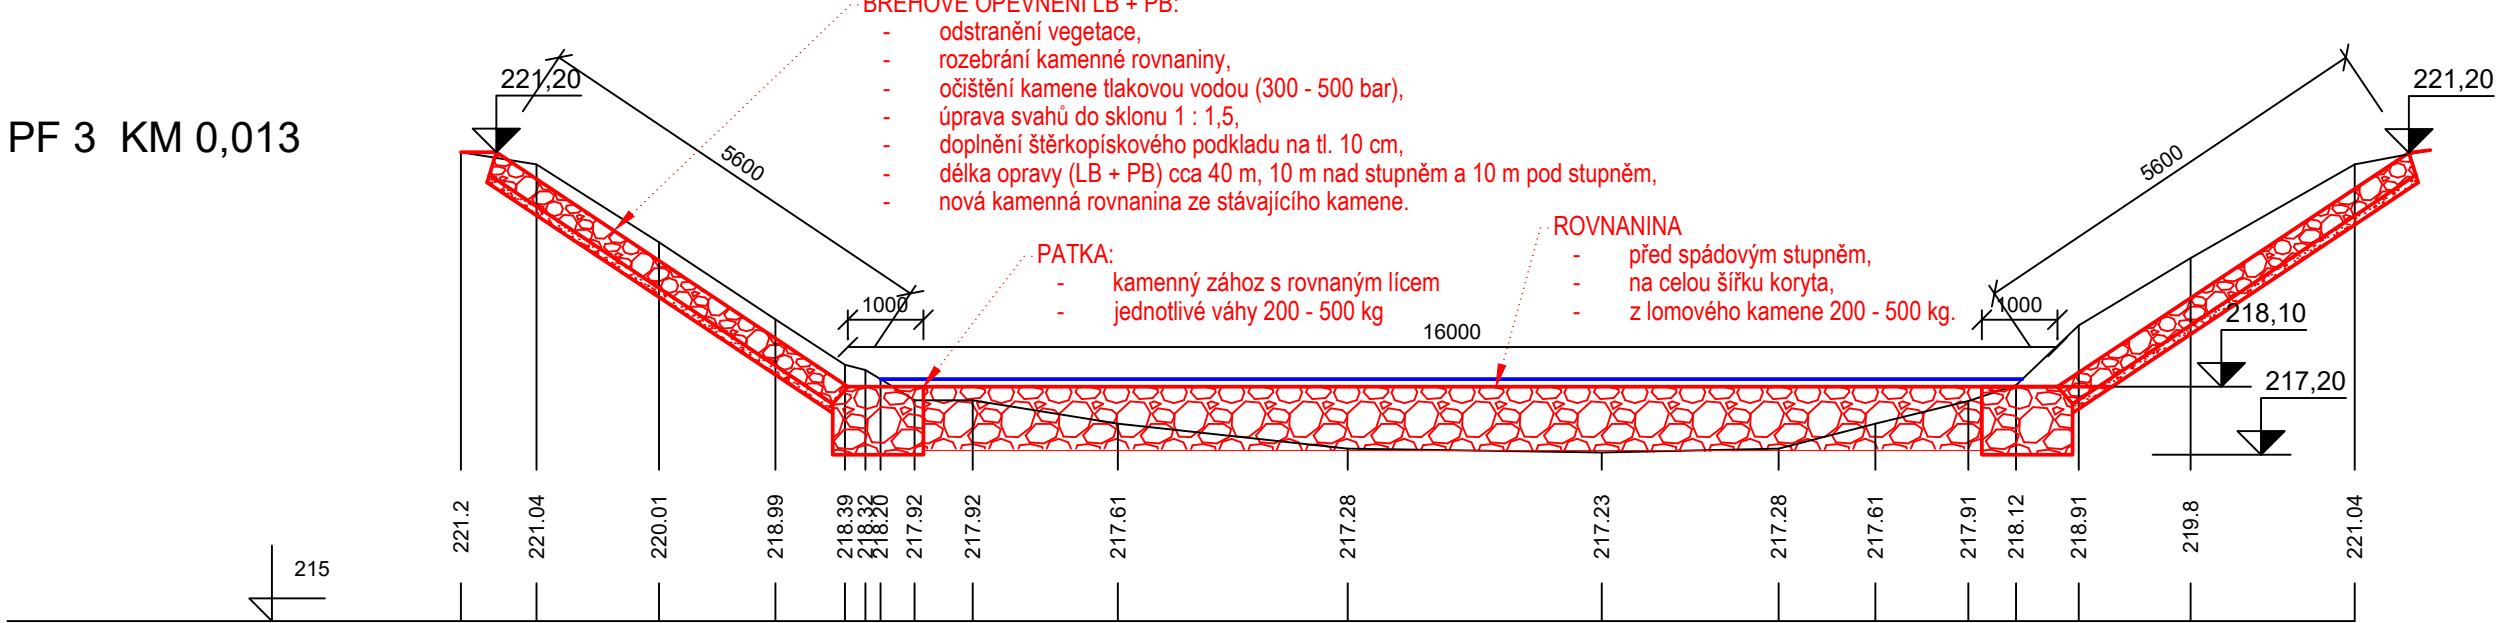


PF2 KM 0.005

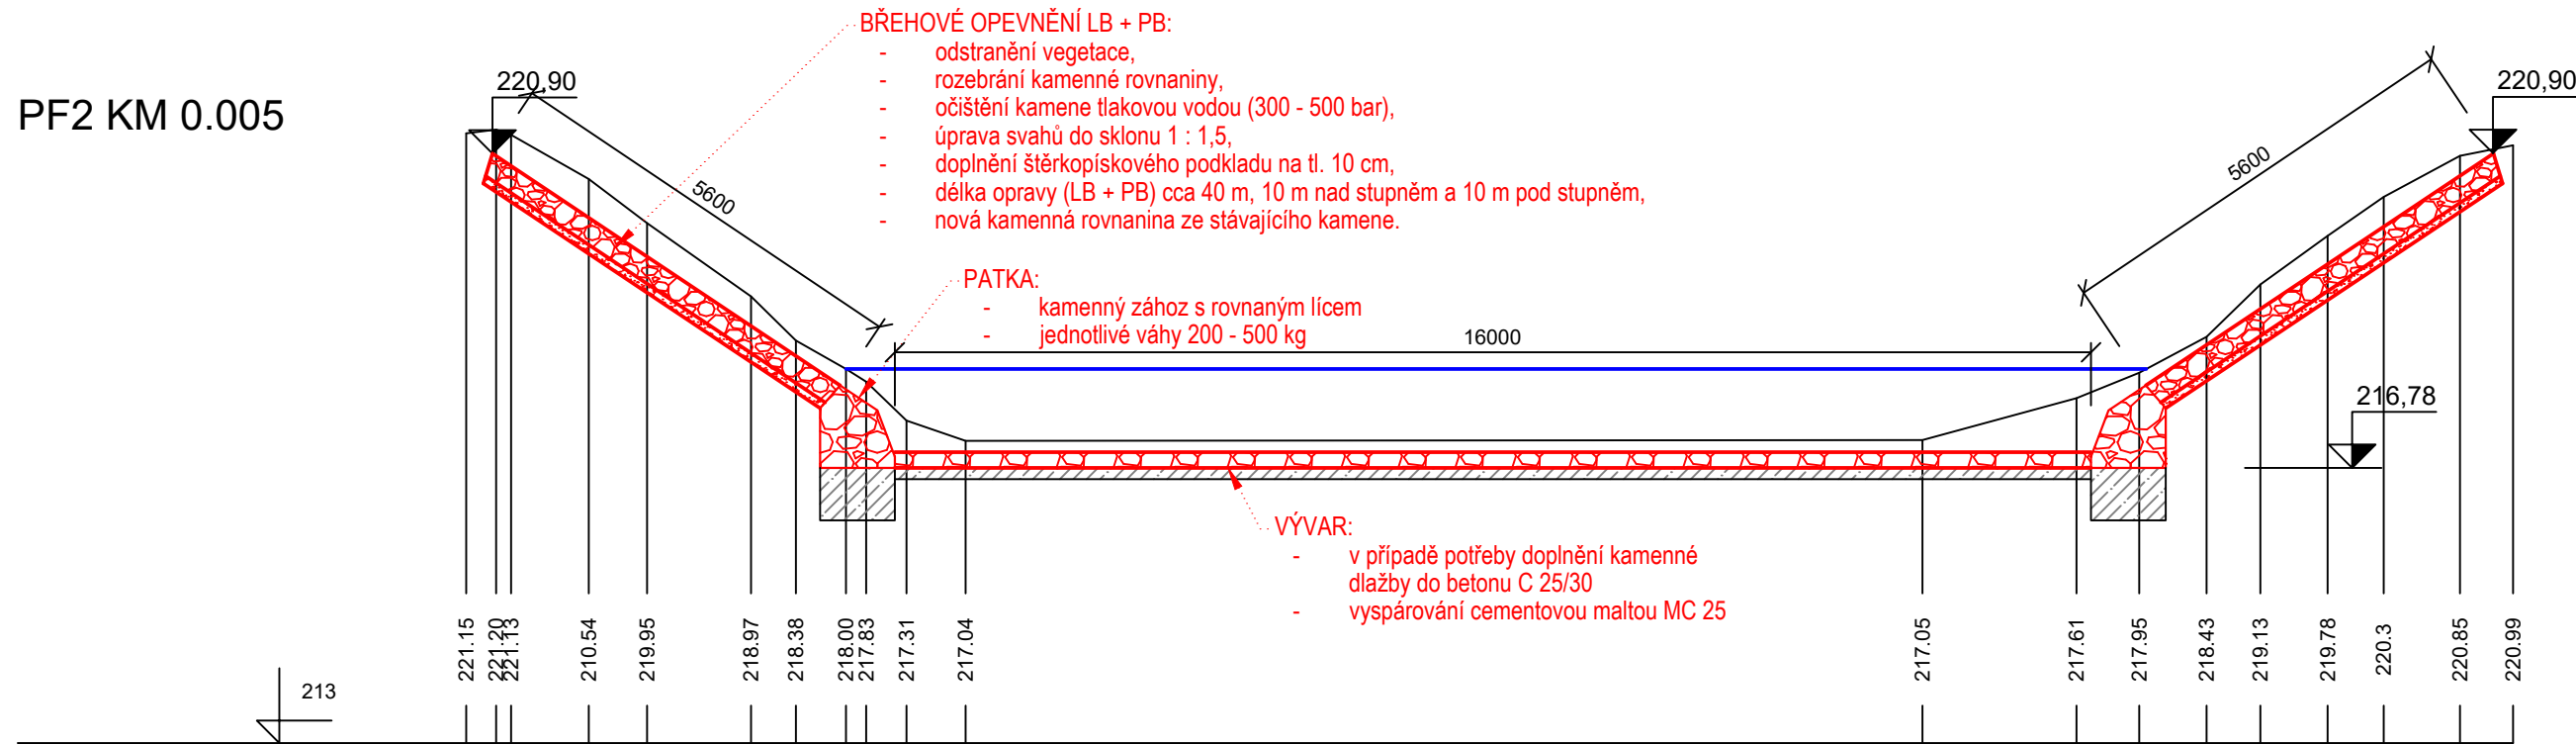

PF4 KM 0,018

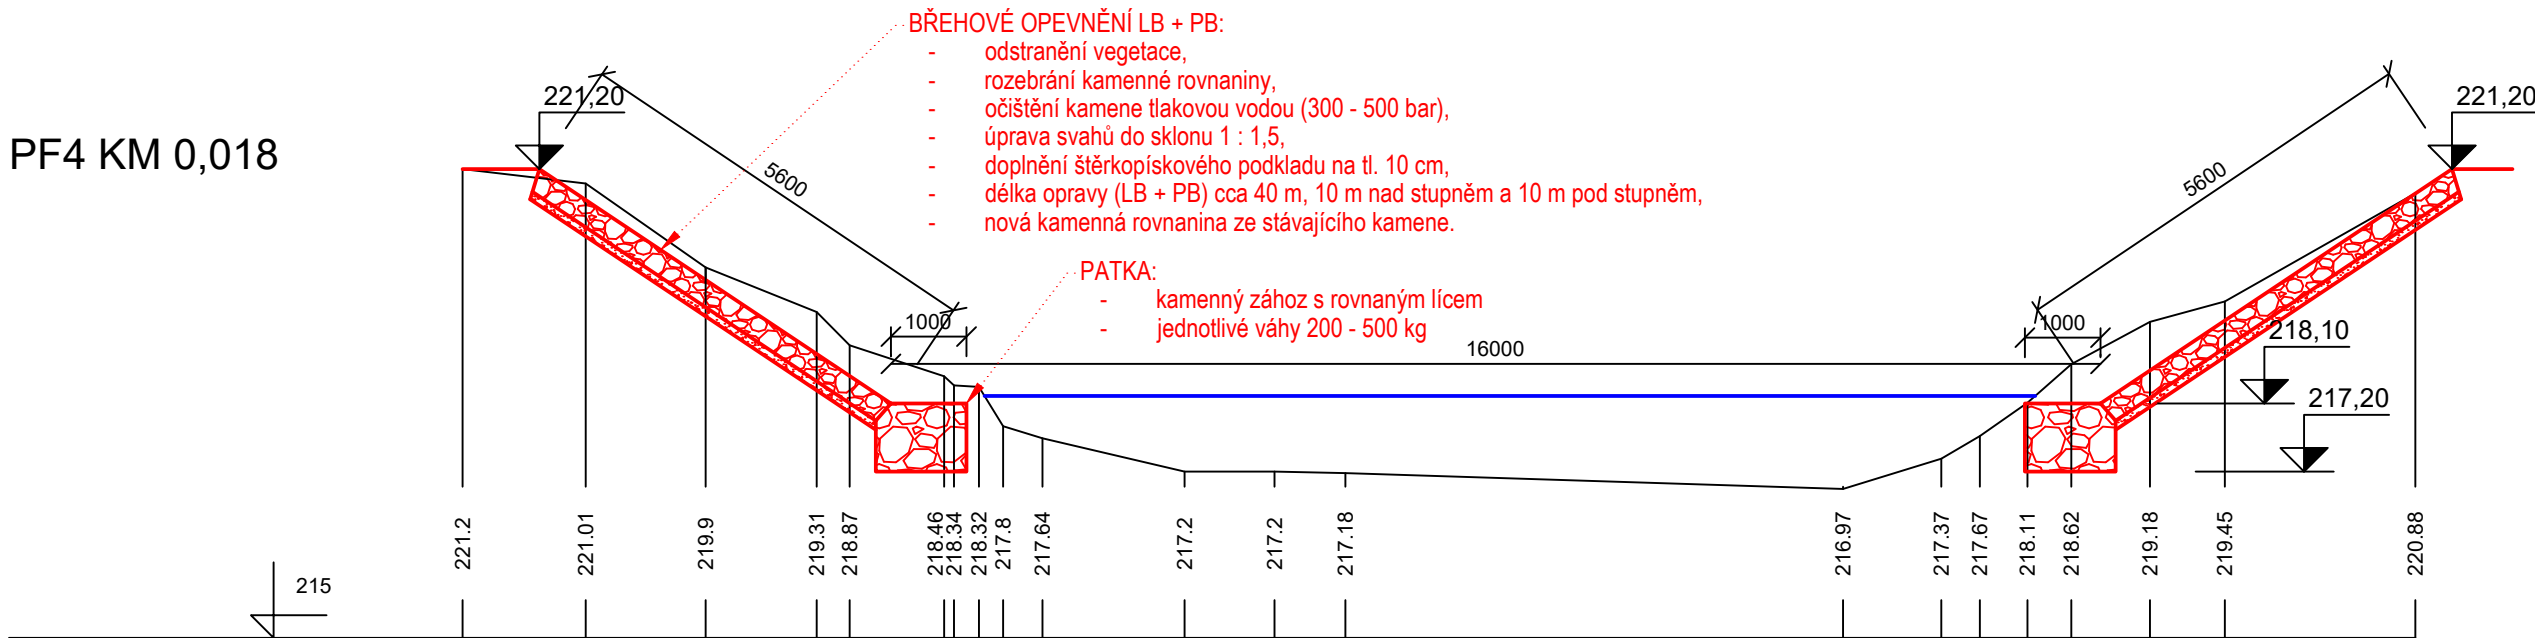

Výškový systém: Balt po vyrovnání

Ved. odd. proj.: Ing. Petr VÁVRA		Autor. ing.: Ing. Petr VÁVRA		 <div>Povodí Labe, státní podnik Vita Nejedlého 951/8 Slezské Předměstí 500 03 Hradec Králové</div>				
Zodp. proj.: Ing. Tomáš KŘENEK		Kreslil: Ing. Tomáš KŘENEK						
Kraj: Pardubický	Obec: Pardubice	k.ú.: Nemošice, Pardubičky						
Investor: Povodí Labe, státní podnik, závod 2, Pardubice								
Název akce:								
Chrudimka, Nemošice, oprava stabilizačního stupně, ř. km 3,612								
Datumříjen 2024								
StupeňDSJ								
Pořadové číslo3686								
<table><tr><td>Číslo stavby 122240022</td><td>Číslo přílohy</td></tr><tr><td>Měřítko 1 : 100</td><td>D.4</td></tr></table>					Číslo stavby 122240022	Číslo přílohy	Měřítko 1 : 100	D.4
Číslo stavby 122240022	Číslo přílohy							
Měřítko 1 : 100	D.4							
Příloha:								
Příčné profily								