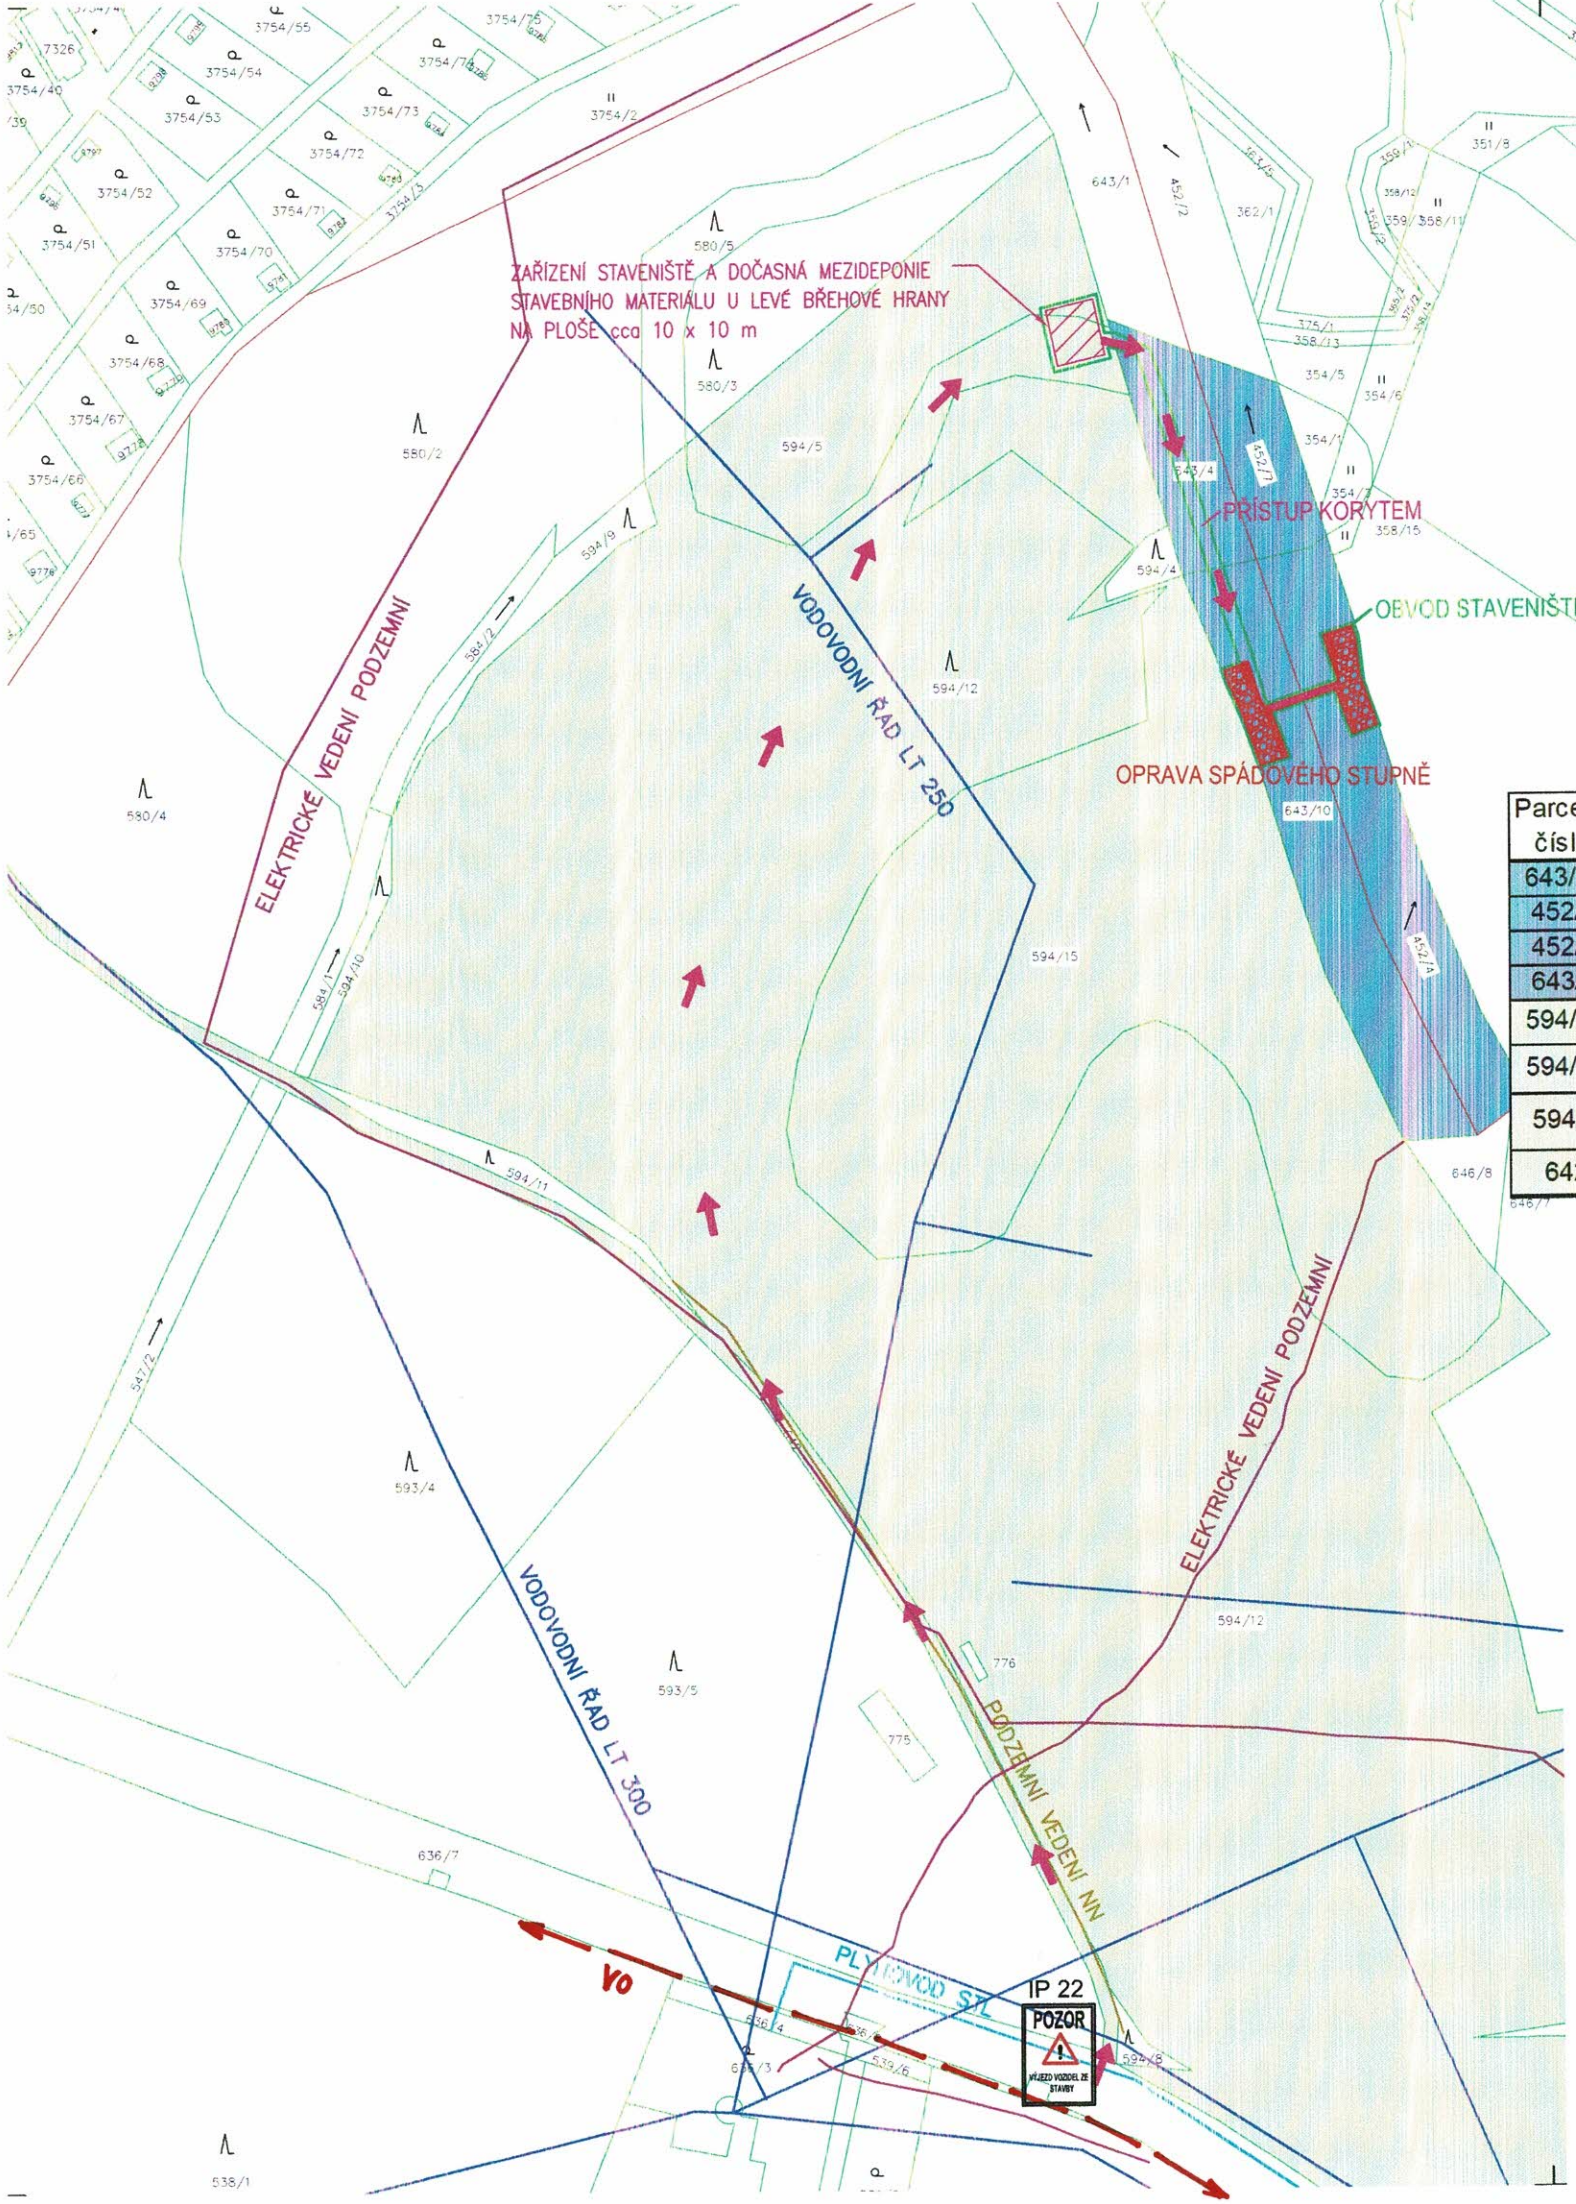

Příloha vyjádření č.j.: 25210/10
Pardubice dne: 24. 4. 2025

V ZÁJMOVÉM PROSTORU SE NENACHÁZÍ ZAŘÍZENÍ VE SPRÁVĚ SMP - VEŘ. OSVĚTLENÍ
PLATNOST 12 MĚSÍCŮ

SLUŽBY MĚSTA PARDUBIC a.s.
Veřejné osvětlení — — VO
Bílé předměstí, Hůrka 1803
530 02 Pardubice
DIČ: CZ25262572

Parcelní číslo	K. ú.	Druh pozemku	Číslo LV	Vlastník	Účel využití	Dočasný zábor (m²)
643/10	Nemošice	vodní plocha	433	Česká republika, Povodí Labe, státní podnik, Víta Nejedlého 951/8, Slezské Předměstí, 50003 Hradec Králové	staveniště	
452/4	Pardubičky	vodní plocha	1045		staveniště	
452/7	Pardubičky	vodní plocha	1045		přístup	
643/4	Nemošice	vodní plocha	433		přístup	
594/15	Nemošice	lesní pozemek	10010	Statutární město Pardubice	přístup	
594/12	Nemošice	lesní pozemek	10010		přístup	62
594/5	Nemošice	lesní pozemek	10010		přístup	38
642	Nemošice	ostatní plocha	10010		přístup	

- PŘÍSTUPOVÁ TRASA NA STAVENIŠTĚ
- PODZEMNÍ VEDENÍ NN DO 1 kW (CEZ DISTRIBUCE)
- PLYNOVOD STL
- ELEKTRICKÉ VEDENÍ PODZEMNÍ
- VODOVODNÍ ŘAD

ZAKRESLENÍ POLOHY INŽENÝRSKÝCH SÍTÍ JE POUZE ORIENTAČNÍ!!!
PŘED ZAHÁJENÍM PRACÍ ZHOTOVITEL ZAJISTÍ VYTYČENÍ INŽ. SÍTÍ A PROVEDE PŘÍPADNÁ OPATŘENÍ PROTI JEJICH POŠKOZENÍ DLE POŽADAVKŮ JEDNOTLIVÝCH SPRÁVCŮ SÍTÍ.

SOUŘADNÝ SYSTÉM JTSK
VÝŠKOVÝ SYSTÉM BALT PO VYROVNÁNÍ

Ved. odd. proj.:	Ing. Petr VÁVRA	**Autor. ing.:**	Ing. Petr VÁVRA
Zodp. proj.:	Ing. Tomáš KŘENEK	**Kreslil:**	Ing. Tomáš KŘENEK
Kraj: Pardubický	**Obec:** Pardubice	**k.ú.:**	Nemošice, Pardubičky
Investor: Povodí Labe, státní podnik, závod 2, Pardubice			

POVODÍ LABE
Povodí Labe, státní podnik
Víta Nejedlého 951/8
Slezské Předměstí
500 03 Hradec Králové

Název akce:
Chrudimka, Nemošice, oprava stabilizačního stupně, ř. km 3,612

Datum	leden 2024
Stupeň	DSJ
Pořadové číslo	3686
Číslo stavby 122240022	**Číslo přílohy**
Měřítko 1 : 1500	D.6

Příloha:
Situace POV