


Pohled proti toku


Měřítko 1:100

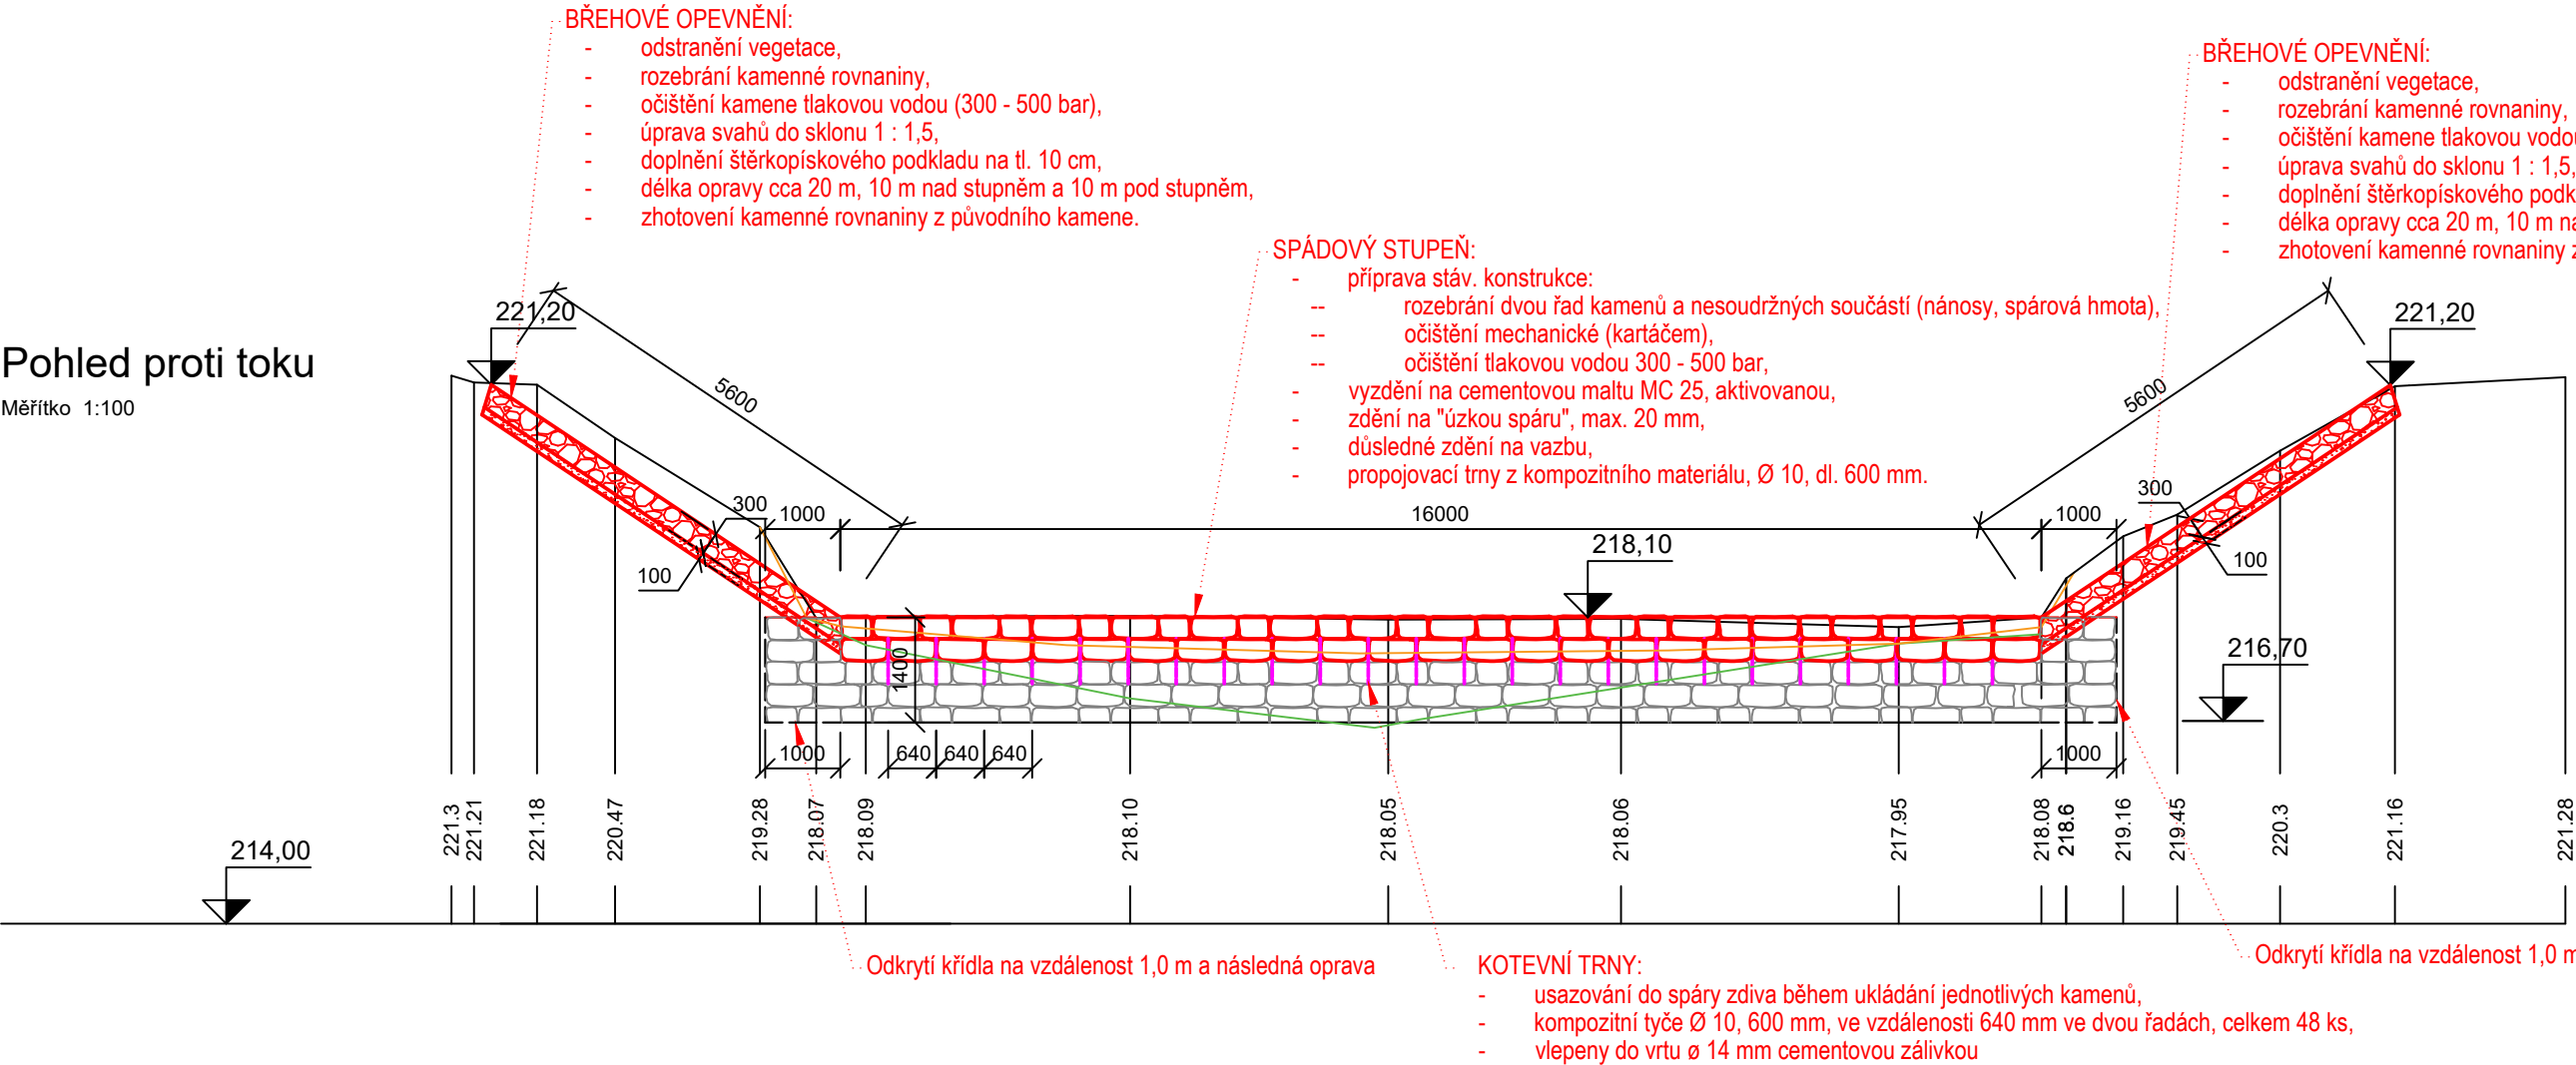

LEGENDA:

- Dno nad stabilizačním stupněm
- Dno pod stabilizačním stupněm

Výškový systém: Balt po vyrovnání

Ved. odd. proj.:	Ing. Petr VÁVRA	Autor. ing.:	Ing. Petr VÁVRA	 <div>Povodí Labe, státní podnik Vita Nejedlého 951/8 Slezské Předměstí 500 03 Hradec Králové</div>	
Zodp. proj.:	Ing. Tomáš KŘENEK	Kreslil:	Ing. Tomáš KŘENEK		
Kraj: Pardubický	Obec: Pardubice	k.ú.:	Nemošice, Pardubičky		
Investor: Povodí Labe, státní podnik, závod 2, Pardubice					
Název akce: Chrudimka, Nemošice, oprava stabilizačního stupně, ř. km 3,612				Datum	říjen 2024
				Stupeň	DSJ
				Pořadové číslo	3686
				Číslo stavby 122240022	Číslo přílohy D.3
				Měřítko 1 : 100	
Příloha: Spádový stupeň					