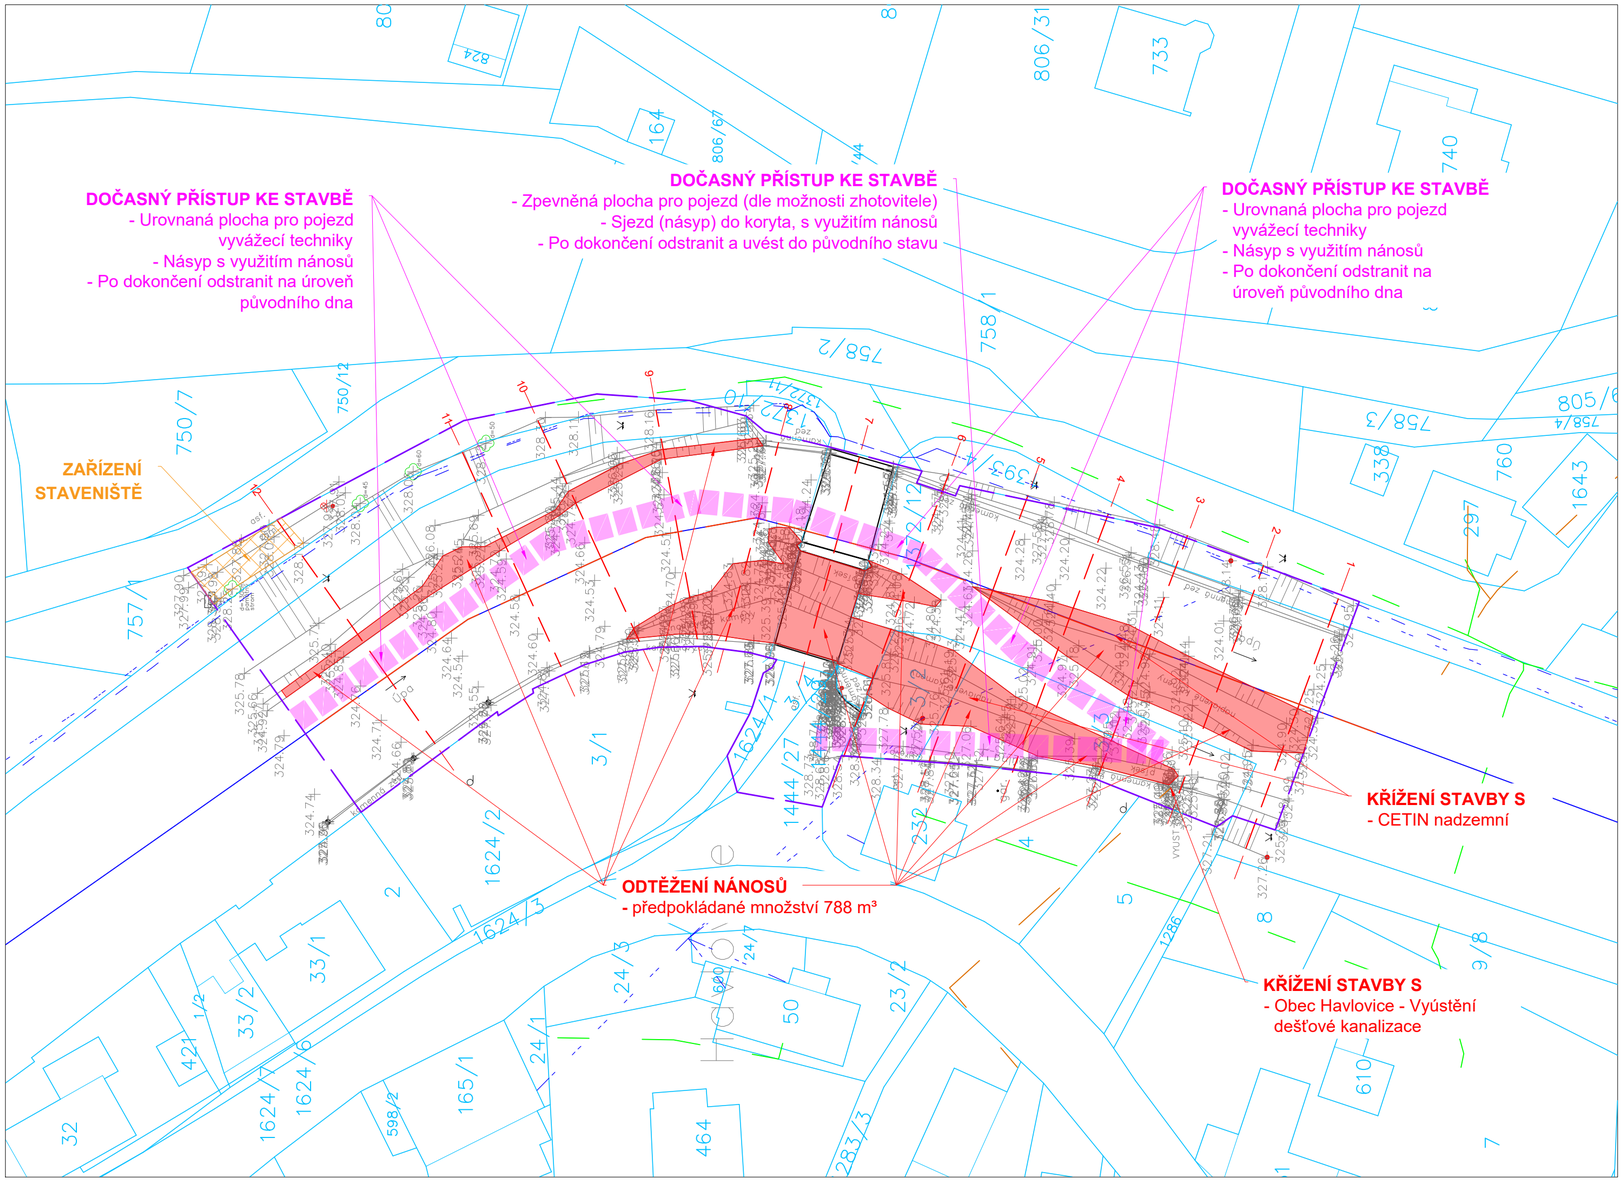

LEGENDA

- Hranice pozemku dle KN
- Předpokládaný dočasný zábor stavby
- Osová linie vodního toku Malá Úpa
- Geodetický záměr terénu (Rossiwal, 2025)
- Návrh - odtěžení fluviálního sedimentu
- Návrh - Směr přístupu na lokalitu
- Plocha pro pojezd vyvážecí techniky v korytě
- CETIN, NEZAMĚŘENÁ PODZEMNÍ VEDENÍ
- CETIN, ZAMĚŘENÁ PODZEMNÍ VEDENÍ
- CETIN, NADZEMNÍ VEDENÍ
- OBEC HAVLOVICE - VODOVOD
- OBEC HAVLOVICE - KANALIZACE
- Trasa podélného profilu
- 10 Linie příčného řezu

k.ú.	parcela	výměra parcely [m2]	LV	vlastník	Adresa	Odtěžení sedimentu	Přístup ke staveništi	Zařízení staveniště
Havlovice	1444/27	285	10001	Obec Havlovice	Havlovice, č.p. 146, 54232	NE	ANO	NE
	3/2	160				ANO	ANO	NE
	757/1	414				NE	NE	ANO
	3/3	396				ANO	ANO	NE
	1393/4	122				ANO	NE	NE
	1452/1	54081	608	ČR (Povodí Labe, s.p.)	Vita Nejedlého 951/8, Slezské Předměstí, 50003 Hradec Králové	ANO	ANO	NE

N

REV.	DATUM	POPIS
3		
2		
1		
0		

STAVEBNÍK (OBJEDNATEL):
Povodí Labe, státní podnik
Vita Nejedlého 951/8, Slezské Předměstí

ZPRACOVATEL DOKUMENTACE: Vodohospodářský rozvoj a výstavba a.s. Nábřežní 90/4, 150 00 Praha 5

ZPRACOVATEL PŘÍLOHY:	ODPOVĚDNÝ PROJEKTANT:	HLAVNÍ PROJEKTANT:	VEDOUCÍ PROJEKT. TÝMU:
ING. M. HOLEČEK ING. V. DVOŘÁK	ING. M. HOLEČEK	ING. L. PĚKNÝ	ING. M. LEXA

NÁZEV ZÁMĚRU:
Havlovice - Suchovršice, odstranění nánosů v ř.km 28,500 - 36,200
č. akce 119251007

NÁZEV ČÁSTI:
VÝKRESOVÁ ČÁST

NÁZEV PŘÍLOHY:
PODROBNÁ SITUACE SO-04, SO-05

STUPEŇ:	Zjednodušená DPS
SOUBOR:	HavloviceUpiceSuchovrsice_Export.dwg
KRAJ:	KRÁLOVÉHRADECKÝ
DATUM:	07/2025
K.Ú.:	Suchovršice, Úpice, Havlovice
ZAKÁZKA:	6223/006
FORMÁT:	4xA4
MĚŘÍTKO:	1:500
PARÉ:	
PŘÍLOHA ČÍSLO:	C.2.3.

Tato dokumentace včetně všech příloh (s výjimkou dat poskytnutých objednatelem) je duševním vlastnictvím akciové společnost Vodohospodářský rozvoj a výstavba a.s.Objednatel této dokumentace je oprávněn ji využít k účelům vyplývajícím z uzavřené smlouvy bez jakéhokoliv omezení. Jiné osoby (jak fyzické, tak právnické) nejsou bez předchozího výslovného souhlasu objednatele oprávněny tuto dokumentaci ani její části jakkoli využívat, kopírovat (ani jiným způsobem rozmnožovat) nebo zpřístupnit dalším osobám.