


RHS1  
Stávající rozvaděč domku vodárenských uzávěrů - úprava a doplnění

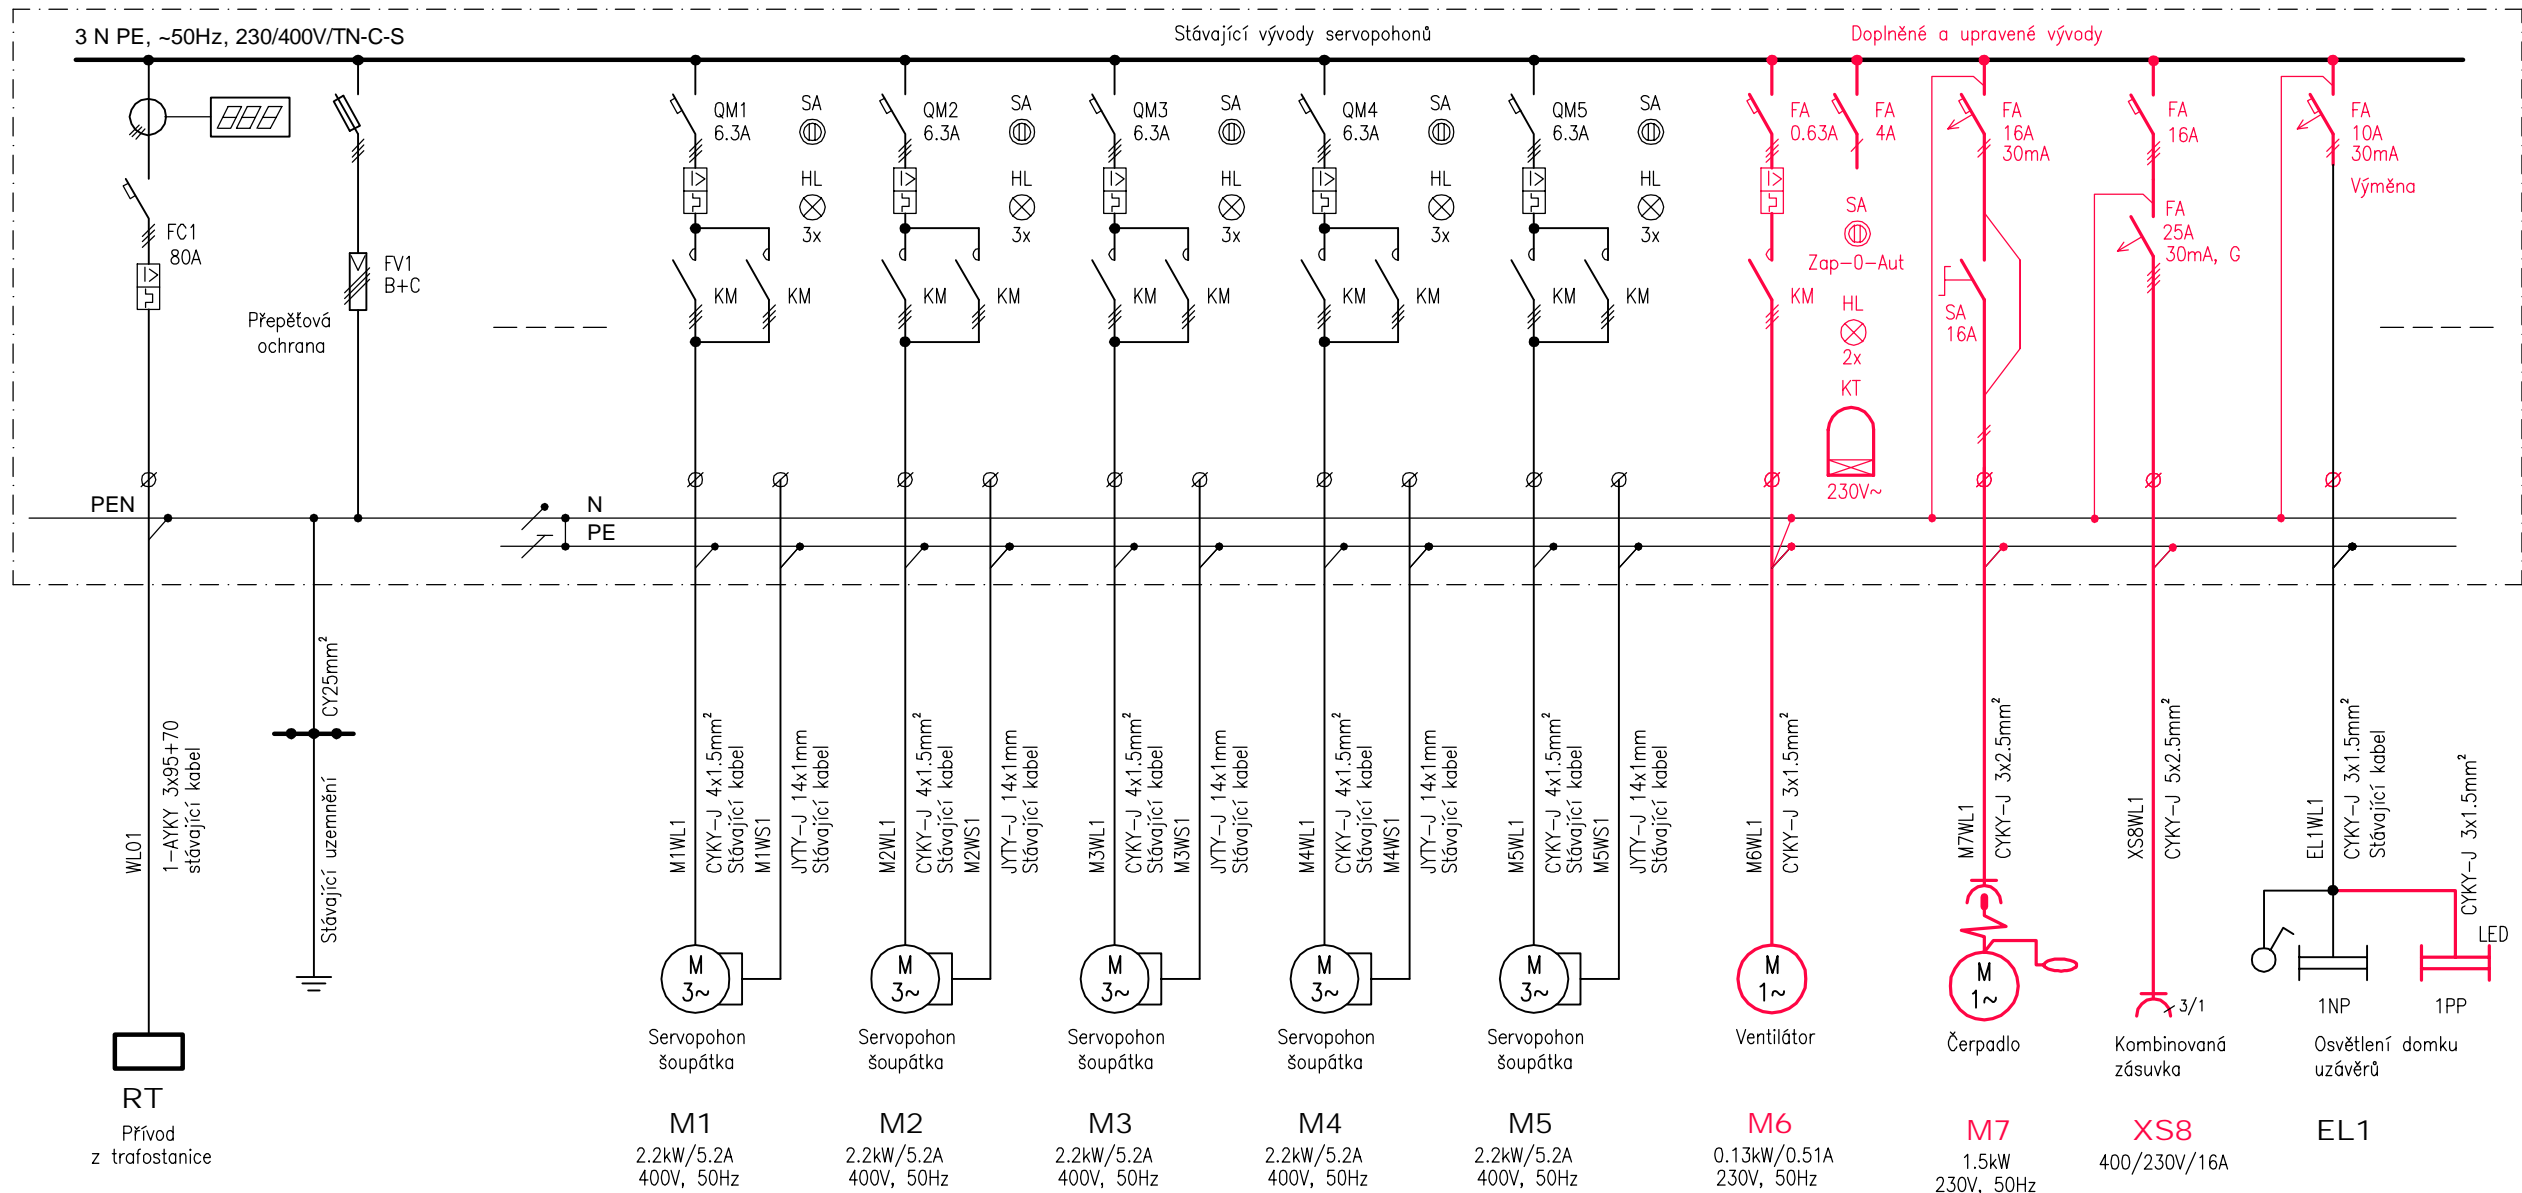

LEGENDA





**AQUATIS a.s.**  
Botanická 834/56, 602 00 Brno  
Tel: +420 541 554 111  
Fax: +420 541 211 205  
E-mail: info@aquatis.cz  
http://www.aquatis.cz

Zodpovědný projektant ING. JOSEF MALÝ	Hlavní inženýr projektu ING. OLDŘICH NEUMAYER CSc.	Vedoucí střediska ING. OLDŘICH NEUMAYER CSc.
Vypracoval ING. JOSEF MALÝ	Kontrolující ING. TOMÁŠ ROTH	Zakázkové číslo 025020A
Datum CERVEN, 2025	Stupeň dokumentace DVZ	Název souboru D2221_RHS1_DVZ.dwg
Akce		
<b>VD KLÍČAVA - OPRAVA VO</b> <b>D. DOKUMENTACE OBJEKTŮ A TECHNOLOGICKÝCH ZAŘÍZENÍ</b> D.2.2. PS02 - TECHNOLOGICKÁ ČÁST ELEKTRO D.2.2.2. VÝKRESOVÁ ČÁST		
Příloha		
Měřítko		Číslo přílohy
-		<b>D.2.2.2.1.</b>
Objednatel POVODÍ VLTAVY, STÁTNÍ PODNIK		