


PŘÍRUBA NAPOJENÍ VZT

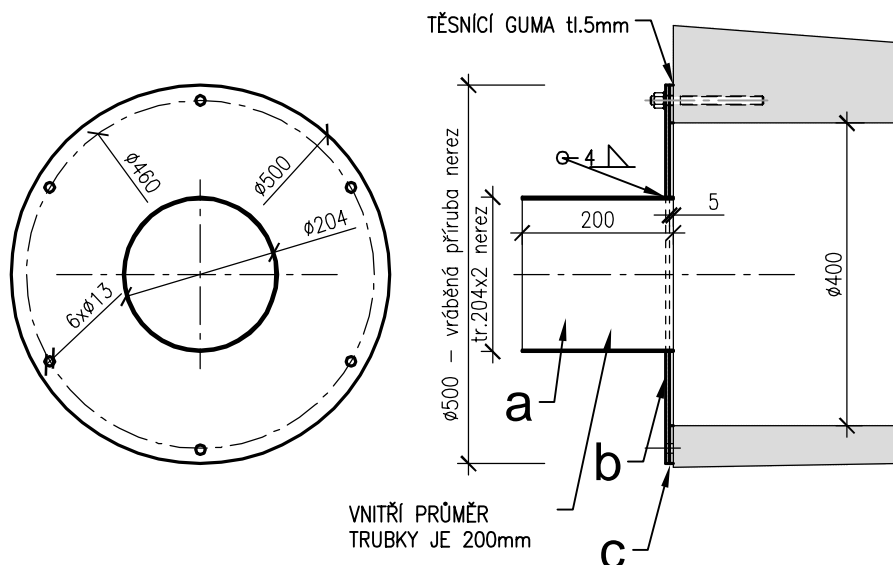

PŘÍRUBA NAPOJENÍ VZT

ROZPIS					HMOTNOST		
	POL.	ks	NÁZEV	ROZMĚR (mm)	kg/m	kg/ks	celkem kg
	a	3	NEREZ. TRUBKA EN10217-7 tr.204x2-200, mat: 1.4301			0.2	0.6
	b	3	NEREZ. PŘÍRUBA P4x500-500mm, mat: 1.4301			4	12
	b	3	GUMA PLOCHÁ Ø500 tl.5mm				
HMOTNOST:							13kg


POZNÁMKY :

- VŠECHNY SVARY \geq A ∇ 3-5mm, SVARY ZABROUSIT
- PŘED ZAPOČETÍM VÝROBY OCELOVÝCH KONSTRUKCÍ JE NUTNO OVĚŘIT SKUTEČNÉ MÍRY DLE SKUTEČNOSTI!

TŘÍDA PROVEDENÍ OCELOVÝCH KONSTRUKCÍ :

PROTIKOROZNÍ OCHRANA :

BEZ NÁTĚRU - NEREZ



AQUATIS a.s. Botanická 834/56, 602 00 Brno		Tel: +420 541 554 111 Fax: +420 541 211 205	E-mail: info@aquatis.cz http://www.aquatis.cz
Zodpovědný projektant JOSEF SEVČÍK	Hlavní inženýr projektu ING. OLDŘICH NEUMAYER CSc.	Vedoucí střediska ING. OLDŘICH NEUMAYER CSc.	
Vypracoval JOSEF SEVČÍK	Kontroloval ING. MILOSLAV KUPSKÝ	Zakázkové číslo 025020A	
Datum ČERVEN, 2025	Stupeň dokumentace DVZ	Název souboru D124_Podlahy_Příruba.dwg	
Akce			
VD KLÍČAVA - OPRAVA VO			
D. DOKUMENTACE OBJEKTŮ A TECHNOLOGICKÝCH ZAŘÍZENÍ			
D.1 STAVEBNÍ ČÁST, S001 - STAVEBNÍ ÚPRAVY			
D.1.2. VÝKRESOVÁ ČÁST			
Příloha			
ZÁMEČNICKÉ VÝROBKY - PŘÍRUBA			
Měřítko 1:10		Číslo přílohy D.1.2.6.	
Objednatel POVODÍ VLTAVY, STÁTNÍ PODNIK			