

LEGENDA PRACÍ

JEDNOTLIVÉ POLOŽKY JSOU BLÍŽE SPECIFIKOVÁNY V LEGENDĚ PRACÍ V D.1.1–2. TECHNICKÉ ZPRÁVĚ A VE VÝPISECH MATERIÁLU.

VyX	VÝKOPY
DeX	DEMONTÁŽE
KX	KAMENICKÉ PRVKY
ZX	ZDĚNÍ
TkX	TESAŘSKÉ KONSTRUKCE
OX	ZÁMEČNICKÉ A KOVÁŘSKÉ VÝROBKY, KOTVY
VX	VRTY
MTX	MONTÁŽNÍ KONSTRUKCE
Px	OSTATNÍ PRÁCE
Sx	SKLADBY
SOX	PROVEDENÉ SONDY

STAVEBNÍ PRÁCE JSOU ČLENĚNY DO 3 STAVEBNÍCH OBJEKTŮ:

S0.01 OPRAVA MOSTKU

VÝKOPY: Vy2, Vy3, Vy4, Vy5

DEMONTÁŽE: De1, De2, De3, De4, De5

KAMENICKÉ PRVKY: K1, K2, K3, K4, K5, K6, K7, K8, K9

ZDĚNÍ: Z1, Z2, Z3, Z4, Z5, Z6, Z7

TESAŘSKÉ KONSTRUKCE: Tk1, Tk2

ZÁMEČNICKÉ A KOVÁŘSKÉ VÝROBKY, KOTVY: 01, 02, 03

VRTY: V1

MONTÁŽNÍ KONSTRUKCE: MT2, MT3

OSTATNÍ PRÁCE: P1, P2, P3

SKLADBY: S1, S2, S3, S4, S5, S8

S0.02 ÚPRAVA KORYTA KANÁLU

VÝKOPY: Vy1, Vy6

TESAŘSKÉ KONSTRUKCE: Tk3

MONTÁŽNÍ KONSTRUKCE: MT1

OSTATNÍ PRÁCE: P1, P4

SKLADBY: S6, S7

S0.03 NOVÉ VÁZY A PŘÍSLUŠENSTVÍ

KAMENICKÉ PRVKY: K10, K11

LITINOVÉ PRVKY: L3

ZÁMEČNICKÉ A KOVÁŘSKÉ VÝROBKY, KOTVY: 04

VRTY: V2, V3

OSTATNÍ PRÁCE: P5

OBJEKT:

NZM KAČINA - PLATANOVÝ MOSTEK


NÁZEV AKCE:

ÚDRŽBA PLATANOVÉHO MOSTKU

STUPEŇ:

DOKUMENTACE PRO OHLÁŠENÍ UDRŽOVACÍCH PRACÍ A PROVEDENÍ STAVBY

ŘEZ A–A’ – NAVRHOVANÝ STAV

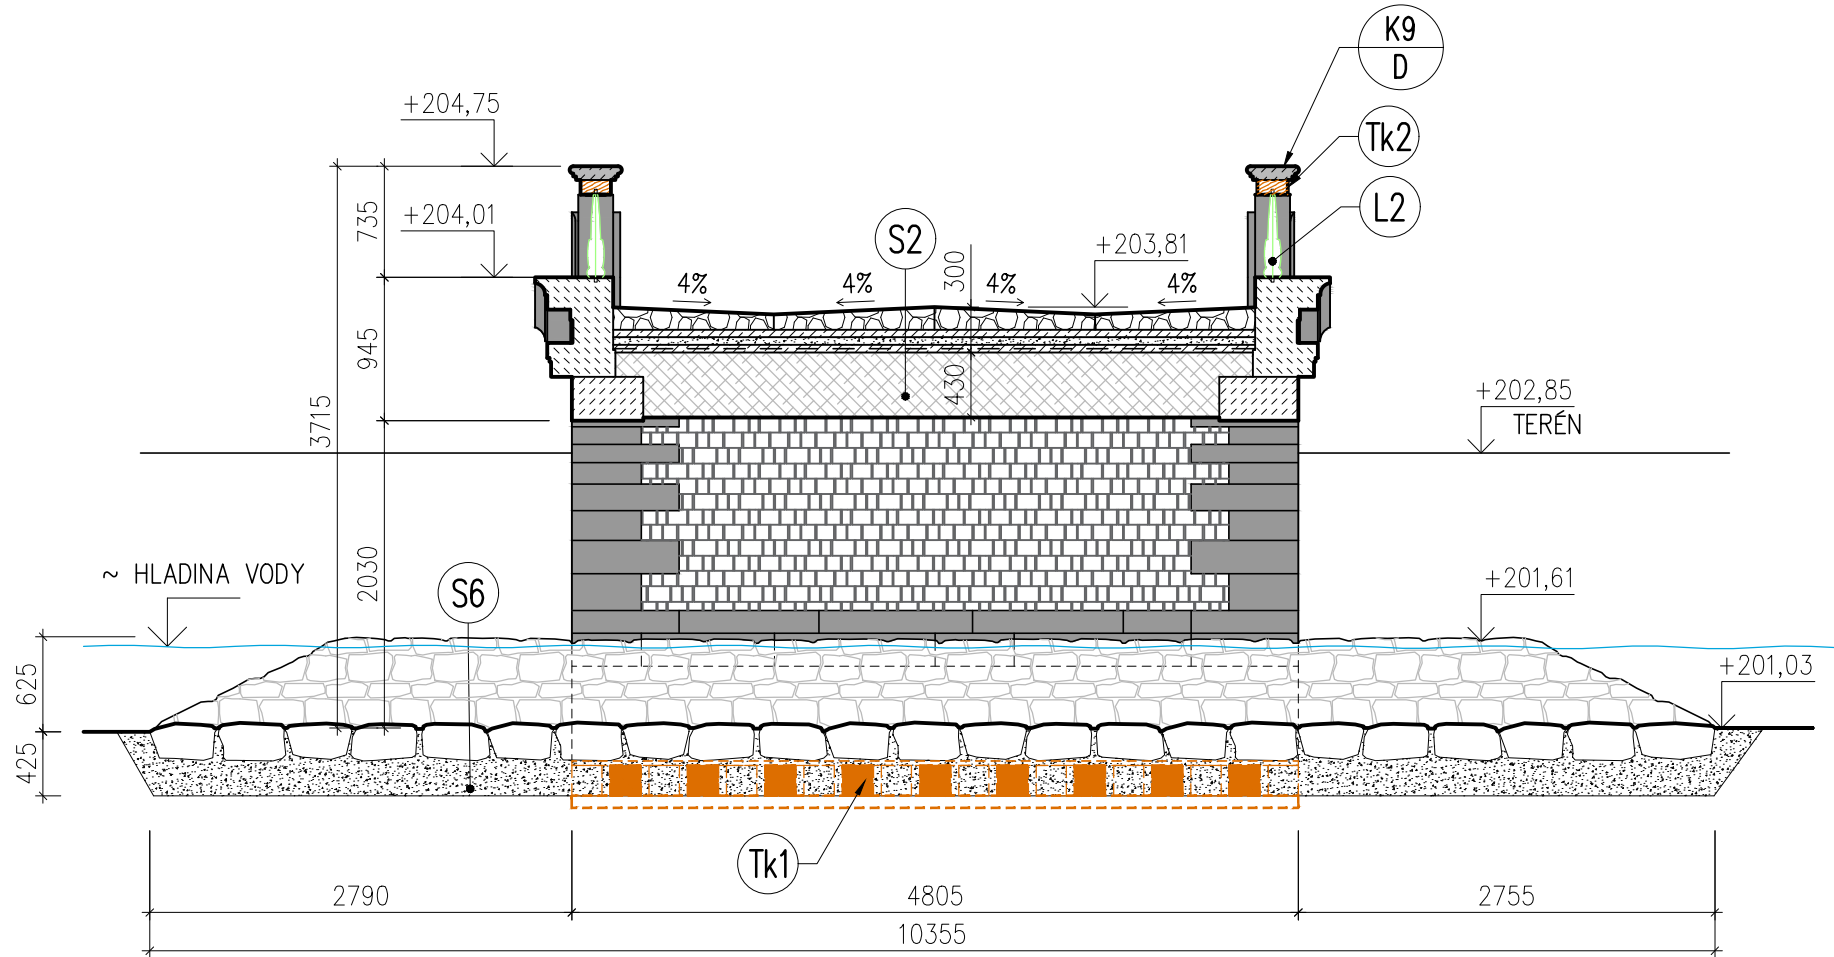

GRAFICKÁ LEGENDA – NAVRHOVANÝ STAV

MATERIÁLY V POHLEDU

	STÁVAJÍCÍ KAMENNÁ KONSTRUKCE
	NOVÁ KAMENNÁ KONSTRUKCE
	OZDOBNÉ LITINOVÉ PRVKY
	ZDIVO Z LOMOVÉHO KAMENE

MATERIÁLY V ŘEZU

	ŠTĚTOVÁ DLAŽBA
	NOVÉ ZDIVO Z OPRACOVANÝCH KAMENNÝCH KVÁDRŮ
	STÁVAJÍCÍ ZDIVO Z OPRACOVANÝCH KAMENNÝCH KVÁDRŮ
	ZDIVO Z LOMOVÉHO KAMENE
	MALTOVÁ MAZANINA
	ŠTĚRKOVÝ ZÁSYP
	ROSTLÁ ZEMINA – HLÍNA PÍŠČITÁ TUHÁ

PROJEKTANT: ING. FILIP CHMEL	 <div>ING. FILIP CHMEL AUTORIZOVANÝ INŽENÝR PRO POZEMNÍ STAVBY, STATIKU A DYNAMIKU STAVEB SUCHDOLSKÉ NÁM.1253/11 165 00 PRAHA6 IČ: 747 84871 +420 725 743 829 F.CH@CENTRUM.CZ</div>		
VYPRACOVAL A KONTROLOVAL: ING. ARCH. PETR KOPECKÝ BC. TOMÁŠ VALENTA			
OBJEDNATEL: NÁRODNÍ ZEMĚDĚLSKÉ MUZEUM PRAHA KOSTELNÍ 44, 170 00 PRAHA 7	ZAK.Č.: 18.23	PARÉ:	
OBSAH VÝKRESU:	DATUM: 08/2023		
ŘEZ A–A’ – NAVRHOVANÝ STAV	MĚŘÍTKO: 1:50	Č. VÝKRESU:	
	FORMÁT: 3 A4	09	