LEGENDA PRACÍ

JEDNOTLIVÉ POLOŽKY JSOU BLÍŽE SPECIFIKOVÁNY V LEGENDĚ PRACÍ V D.1.1–2. TECHNICKÉ ZPRÁVĚ A VE VÝPISECH MATERIÁLU.

VyX	VÝKOPY
DeX	DEMONTÁŽE
KX	KAMENICKÉ PRVKY
ZX	ZDĚNÍ
TkX	TESAŘSKÉ KONSTRUKCE
OX	ZÁMEČNICKÉ A KOVÁŘSKÉ VÝROBKY, KOTVY
VX	VRTY
MTX	MONTÁŽNÍ KONSTRUKCE
Px	OSTATNÍ PRÁCE
Sx	SKLADBY
SOX	PROVEDENÉ SONDY

STAVEBNÍ PRÁCE JSOU ČLENĚNY DO 3 STAVEBNÍCH OBJEKTŮ:

SO.01 OPRAVA MOSTKU

VÝKOPY: **Vy2, Vy3, Vy4, Vy5**

DEMONTÁŽE: **De1, De2, De3, De4, De5**

KAMENICKÉ PRVKY: **K1, K2, K3, K4, K5, K6, K7, K8, K9**

ZDĚNÍ: **Z1, Z2, Z3, Z4, Z5, Z6, Z7**

TESAŘSKÉ KONSTRUKCE: **Tk1, Tk2**

ZÁMEČNICKÉ A KOVÁŘSKÉ VÝROBKY, KOTVY: **O1, O2, O3**

VRTY: **V1**

MONTÁŽNÍ KONSTRUKCE: **MT2, MT3**

OSTATNÍ PRÁCE: **P1, P2, P3**

SKLADBY: **S1, S2, S3, S4, S5, S8**

SO.02 ÚPRAVA KORYTA KANÁLU

VÝKOPY: **Vy1, Vy6**

TESAŘSKÉ KONSTRUKCE: **Tk3**

MONTÁŽNÍ KONSTRUKCE: **MT1**

OSTATNÍ PRÁCE: **P1, P4**

SKLADBY: **S6, S7**

SO.03 NOVÉ VÁZY A PŘÍSLUŠENSTVÍ

KAMENICKÉ PRVKY: **K10, K11**

LITINOVÉ PRVKY: **L3**

ZÁMEČNICKÉ A KOVÁŘSKÉ VÝROBKY, KOTVY: **O4**
VRTY: **V2, V3**

OSTATNÍ PRÁCE: **P5**

GRAFICKÁ LEGENDA – NAVRHOVANÝ STAV

MATERIÁLY V POHLEDU

- DŘEVĚNÉ PRVKY
- STÁVAJÍCÍ KAMENNÁ KONSTRUKCE
- NOVÁ KAMENNÁ KONSTRUKCE
- OZDOBNÉ LITINOVÉ PRVKY
- ZDIVO Z LOMOVÉHO KAMENE

POHLED JIH – NAVRHOVANÝ STAV

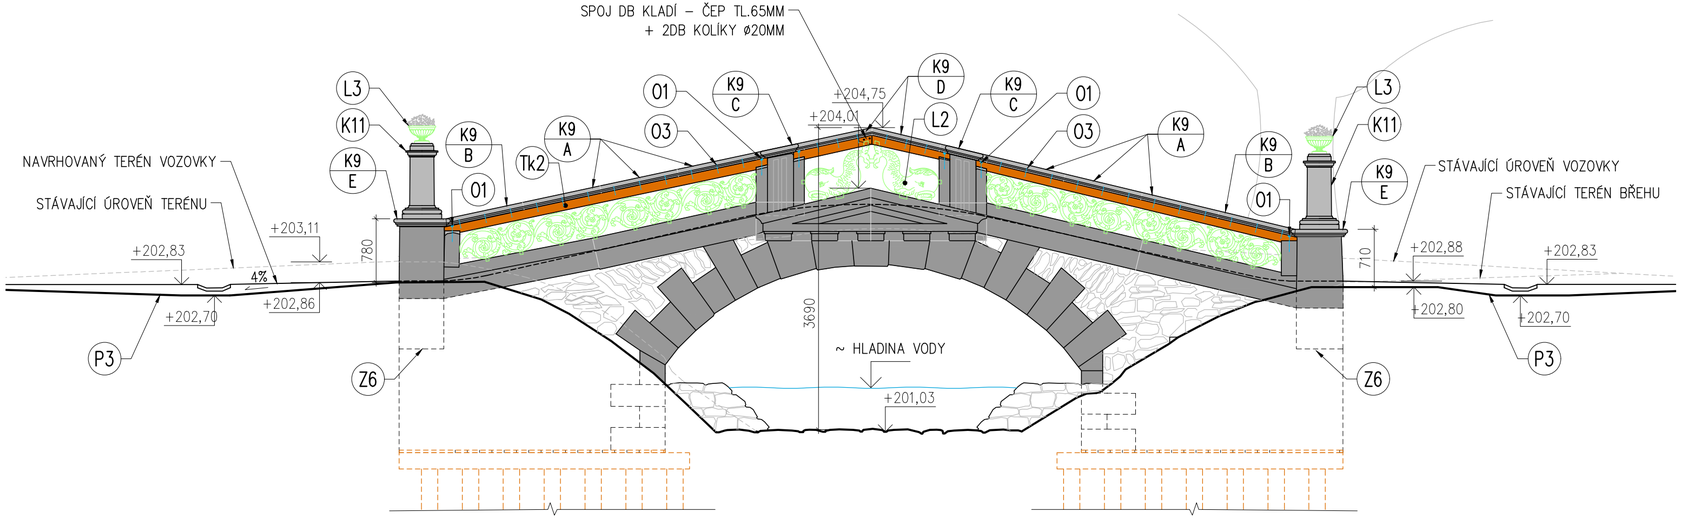

OBJEKT:

NZM KAČINA - PLATANOVÝ MOSTEK

NÁZEV AKCE:

ÚDRŽBA PLATANOVÉHO MOSTKU

STUPEŇ:

DOKUMENTACE PRO OHLÁŠENÍ UDRŽOVACÍCH PRACÍ A PROVEDENÍ STAVBY

PROJEKTANT:
ING. FILIP CHMEL

VYPRACOVAL A KONTROLOVAL:
ING. ARCH. PETR KOPECKÝ
BC. TOMÁŠ VALENTA

ING. FILIP CHMEL
AUTORIZOVANÝ INŽENÝR PRO POZEMNÍ STAVBY, STATIKA A DYNAMIKU STAVEB
SUCHDOLSKÉ NÁM.1253/11
165 00 PRAHA 6
IČ: 747 84871
+420 725 743 829
F.CH@CENTRUM.CZ

OBJEDNATEL:
NÁRODNÍ ZEMĚDĚLSKÉ MUZEUM PRAHA
KOSTELNÍ 44, 170 00 PRAHA 7

ZAK.Č.: 18.23

PARÉ:

DATUM: 08/2023

OBSAH VÝKRESU:
POHLED JIH – NAVRHOVANÝ STAV

MĚŘÍTKO: 1:50

FORMÁT: 3 A4

Č. VÝKRESU: **12**