



1:25 000

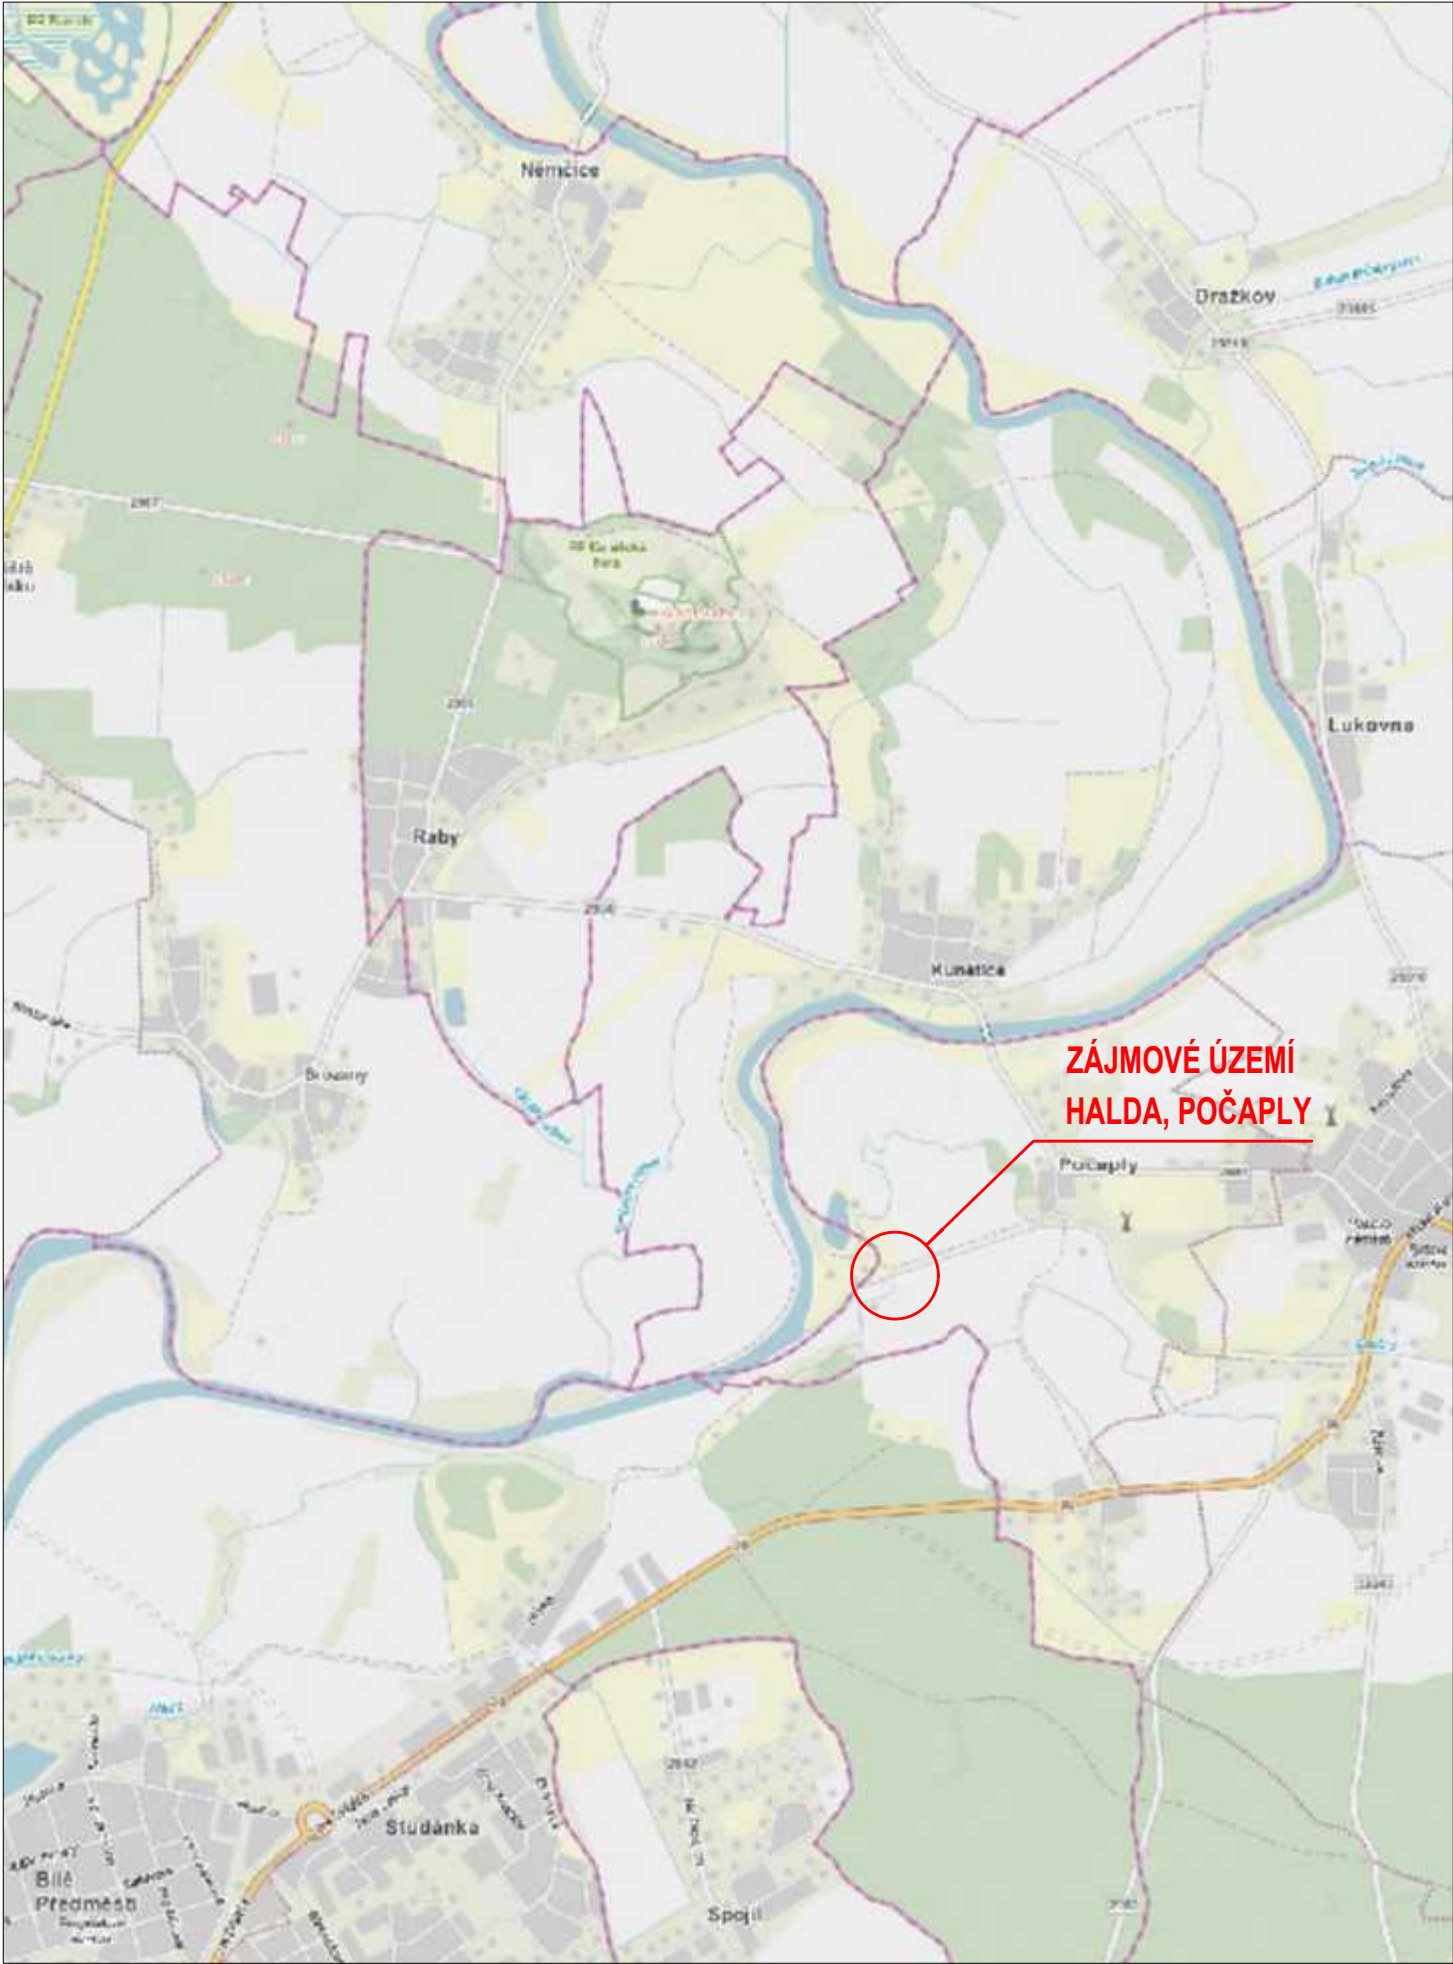

1:10 000



Měřítko 1:X 	Kreslil	Kontroloval	Schválil	Akce Halda, Počaply, oprava vtokového stavidla
	FIALA			
	Datum	Kusovník	Stupeň	Investor Povodí Labe, státní podnik
	8/2025		TP	
PS PROFI s.r.o.		Název SITUAČNÍ VÝKRES ŠIRŠÍCH VZTAHŮ		Číslo výkresu A3 - 32 - C.1