


BOURANÉ KONSTRUKCE

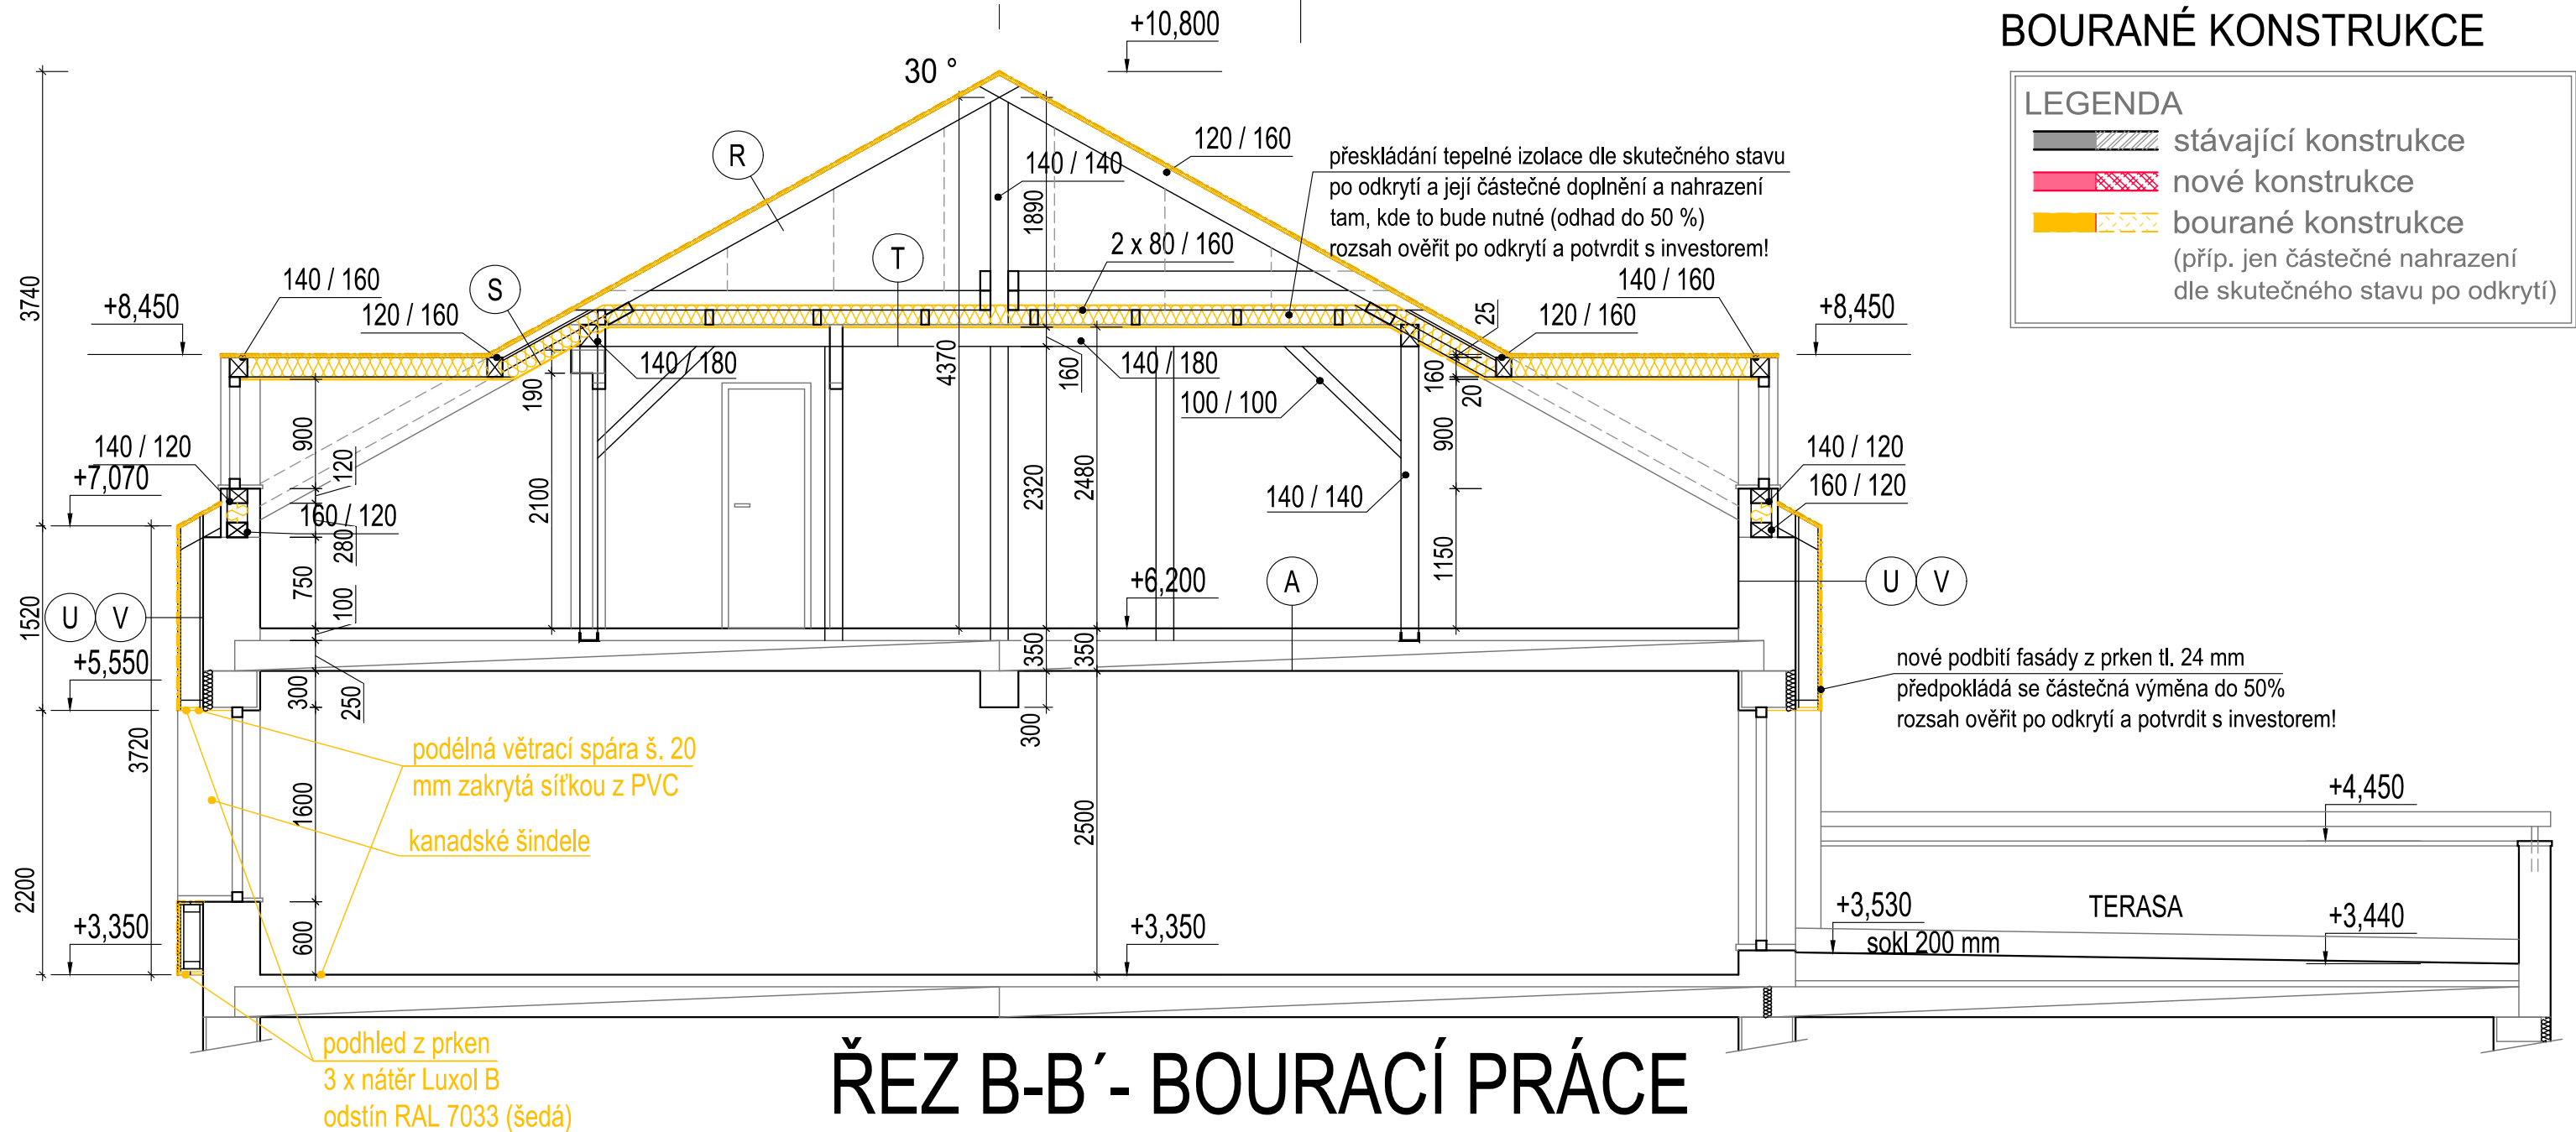

SKLADBA KONSTRUKCÍ (PŮVODNÍ):

- ověřit skutečný stav dřevěné nosné konstrukce po odkrytí a potvrdit s investorem zda a kde nutná výměna prvků !
Zachovávané dřevo **ošetřit fungicidem!!**
- R** STŘECHA BEZ ZATEPLENÍ - K NEVYTÁPĚNÉ PŮDĚ
- KRYTINA Z KANADSKÝCH ŠINDELŮ, druh: Elegance, odstín: 6.Regency blue (fy BP) asfaltová impregnovaná plst'
 - PRKENNÉ BEDNĚNÍ plné tl. 24 mm
 - NOSNÁ KONSTRUKCE, dřevěné krokve 120/160 mm
ověřit skutečný stav po odkrytí a potvrdit s investorem zda a kde nutná výměna prvků !
- S** STŘECHA SE ZATEPLENÍM - ŠIKMÝ PODHLED
- KRYTINA Z KANADSKÝCH ŠINDELŮ, druh: Elegance, odstín: 6.Regency blue (fy BP) asfaltová impregnovaná plst'
 - PRKENNÉ BEDNĚNÍ plné tl. 24 mm na NOSNÉ KONSTRUKCI - dřevěné krokve 120/160 mm
ověřit skutečný stav po odkrytí a potvrdit s investorem zda a kde nutná výměna prvků !
 - PROVĚTRÁVANÁ MEZERA tl. 60 mm vymezená latěmi 50/30 mm kotvenými z boku do krokvi
 - ROŠT Z PRKEN tl. 19 mm (š. 100 mm, osově 400 mm)
 - TEPELNÁ IZOLACE ze skelné vaty ORSIL tl. 160 mm
 - FOLIE PVC
 - PRKENNÉ PODBITÍ - prkna tl. 20 mm
 - NÁSTRÍK - plastický, omyvatelný, Variopaint - odstín č.33 (Bianca)

- T** STROP MEZI PODKROVÍM A PŮDOU (nevytápěnou) - VODOROVNÝ PODHLED
- TEPELNÁ IZOLACE ze skelné vaty ORSIL tl. 160 mm v dutině mezi NOSNOU KONSTRUKCÍ - dřevěné krokve 120/160 mm s přílozkami 60/120 mm
ověřit skutečný stav po odkrytí a potvrdit s investorem zda a kde nutná výměna prvků !
 - FOLIE PVC
 - PRKENNÉ PODBITÍ - prkna tl. 20 mm
 - NÁSTRÍK - plastický, omyvatelný, Variopaint - odstín č.33 (Bianca)
- U V** FASÁDA
- KRYTINA Z KANADSKÝCH ŠINDELŮ, druh: Elegance, odstín: 6.Regency blue (fy BP) asfaltová impregnovaná plst'
 - PRKENNÉ BEDNĚNÍ plné tl. 24 mm
ověřit skutečný stav po odkrytí a potvrdit s investorem zda a kde nutná výměna prvků !
 - NOSNÁ KONSTRUKCE (STÁVAJÍCÍ) dřevěné trámký 120/60 mm + dřevěný rošt 2x100/24 mm
ověřit skutečný stav po odkrytí a potvrdit s investorem zda a kde nutná výměna prvků !
 - PROVĚTRÁVANÁ MEZERA
 - ZDIVO

AKCE : PS LIBEREC, OPRAVA KONSTRUKCÍ STŘECHY BOURACÍ PRÁCE Provozní středisko Liberec, Blahoslavova 505		ČÍSLO ZAKÁZKY :
---	--	---