




DETAIL: ODVĚTRÁVACÍ HAUBNA - PRŮCHOD KABELOVÉHO VEDENÍ

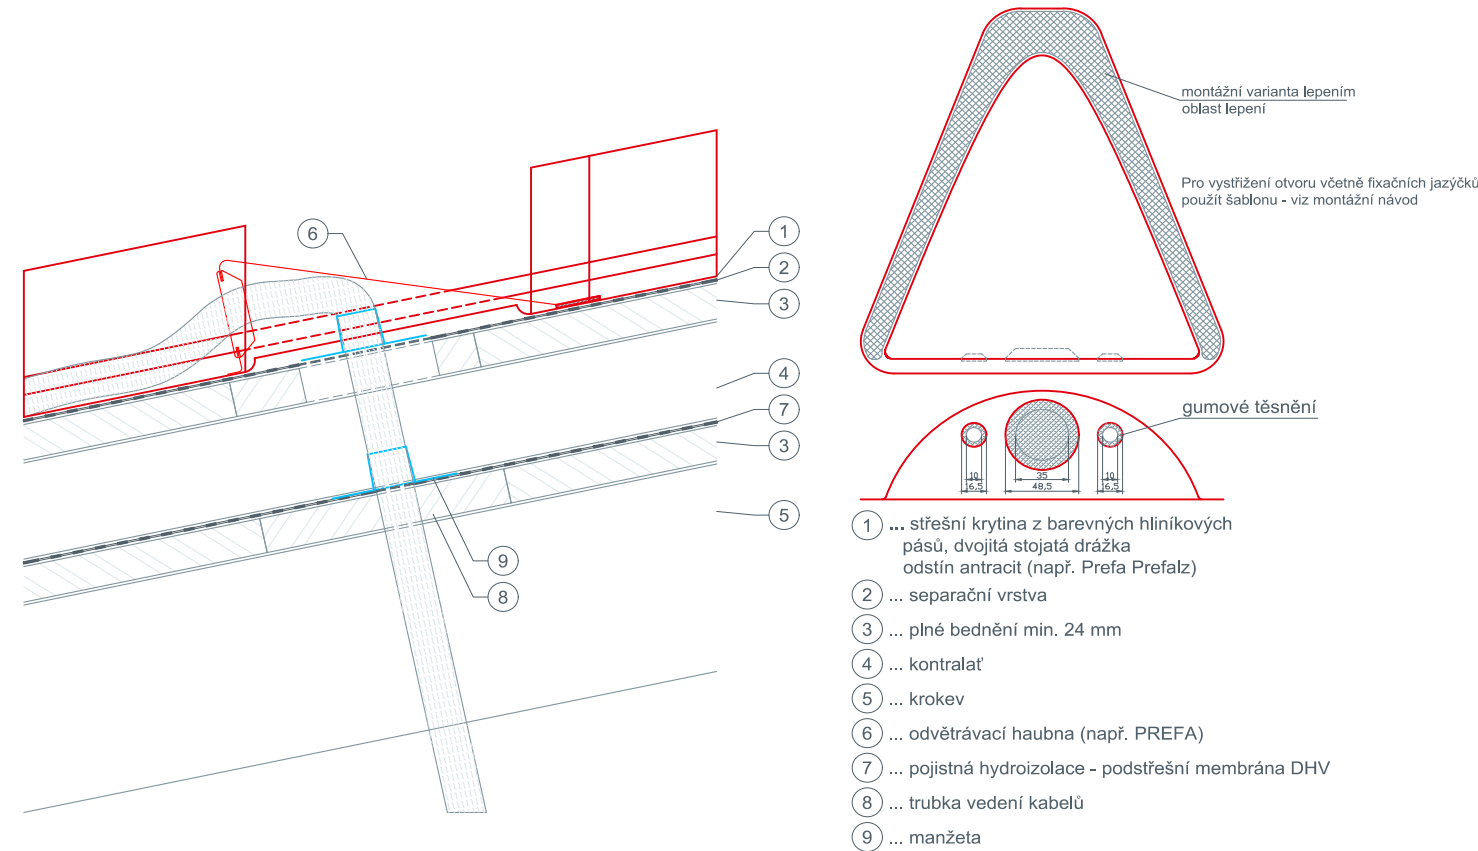


DETAIL: FALCOVÁ KRYTINA - PODÉLNÝ SPOJ

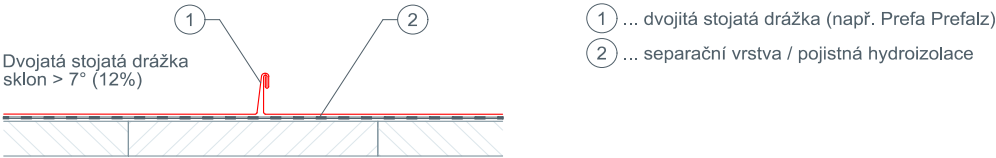

DETAIL: SNĚHOVÁ ZÁBRANA - SVORKY TRUBEK

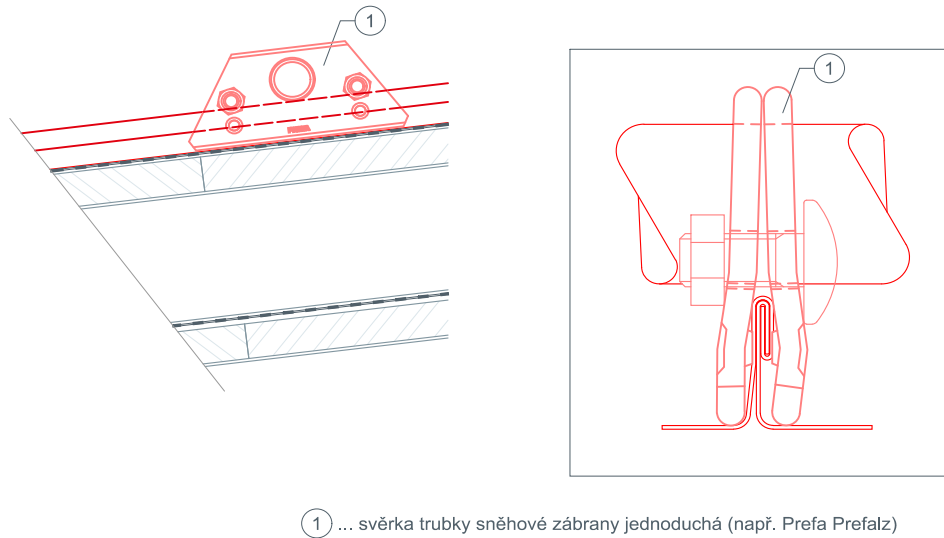

DETAIL: ODVĚTRÁVACÍ HAUBNA

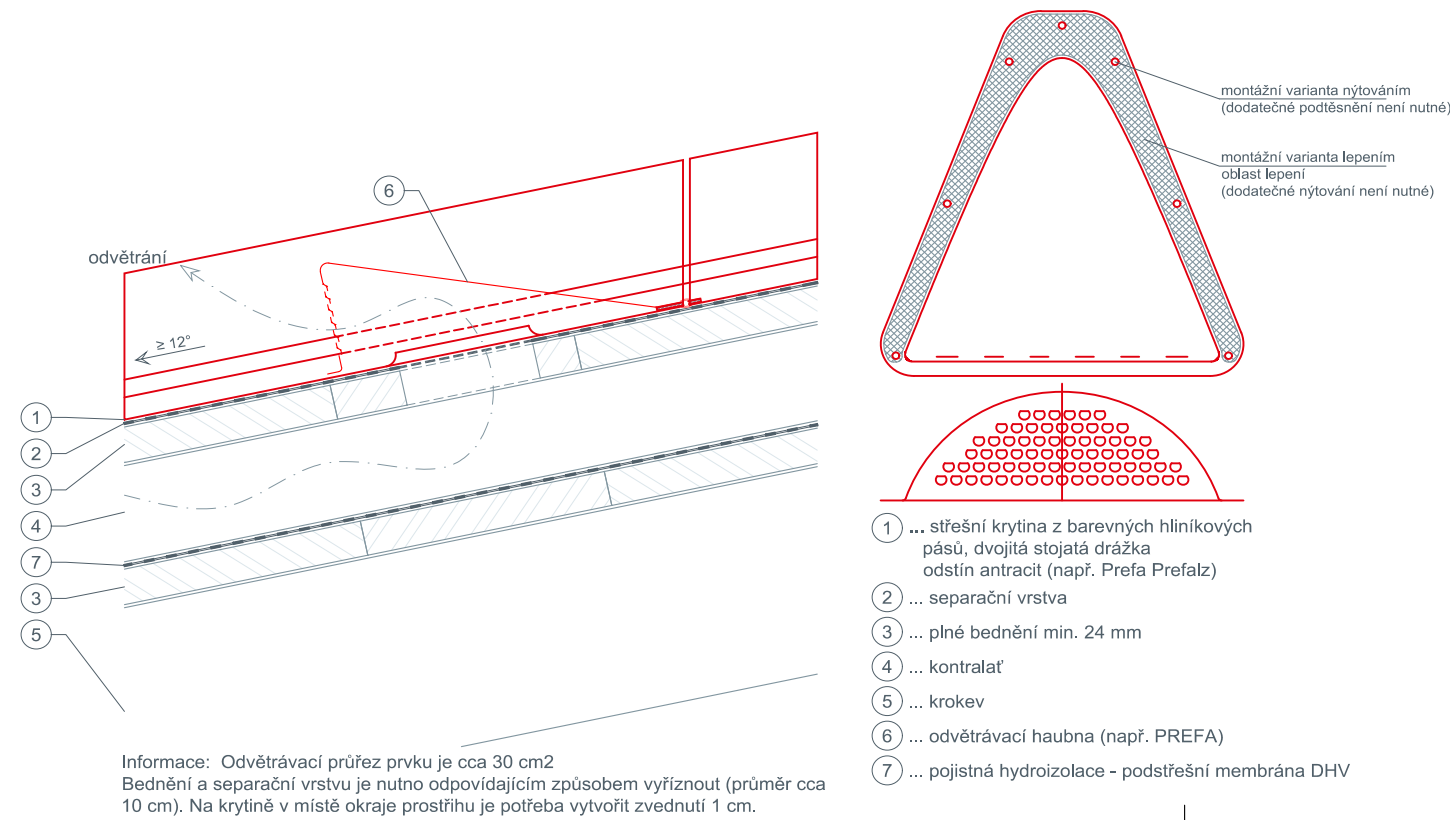

AKCE : PS LIBEREC, OPRAVA KONSTRUKCÍ STŘECHY NÁVRH Provozní středisko Liberec, Blahoslavova 505		ČÍSLO ZAKÁZKY :
MÍSTO :	kat.ú. LIBEREC, 682039, p.č. 2583/3	
INVESTOR :	Povodí Labe, s.p., Víta Nejedlého 951/8, Hradec Králové	
DATUM : 12/2024	ZODPOVĚDNÝ PROJEKTANT :	OZNAČENÍ :
	Ing.Veronika Tomanová	
OBSAH :	PROJEKTANT :	MĚŘITKO : M 1 : 5
	Ing.Jiří Ryšavý	
DETAIL 02-05		D.1.14