


STÁVAJÍCÍ STAV

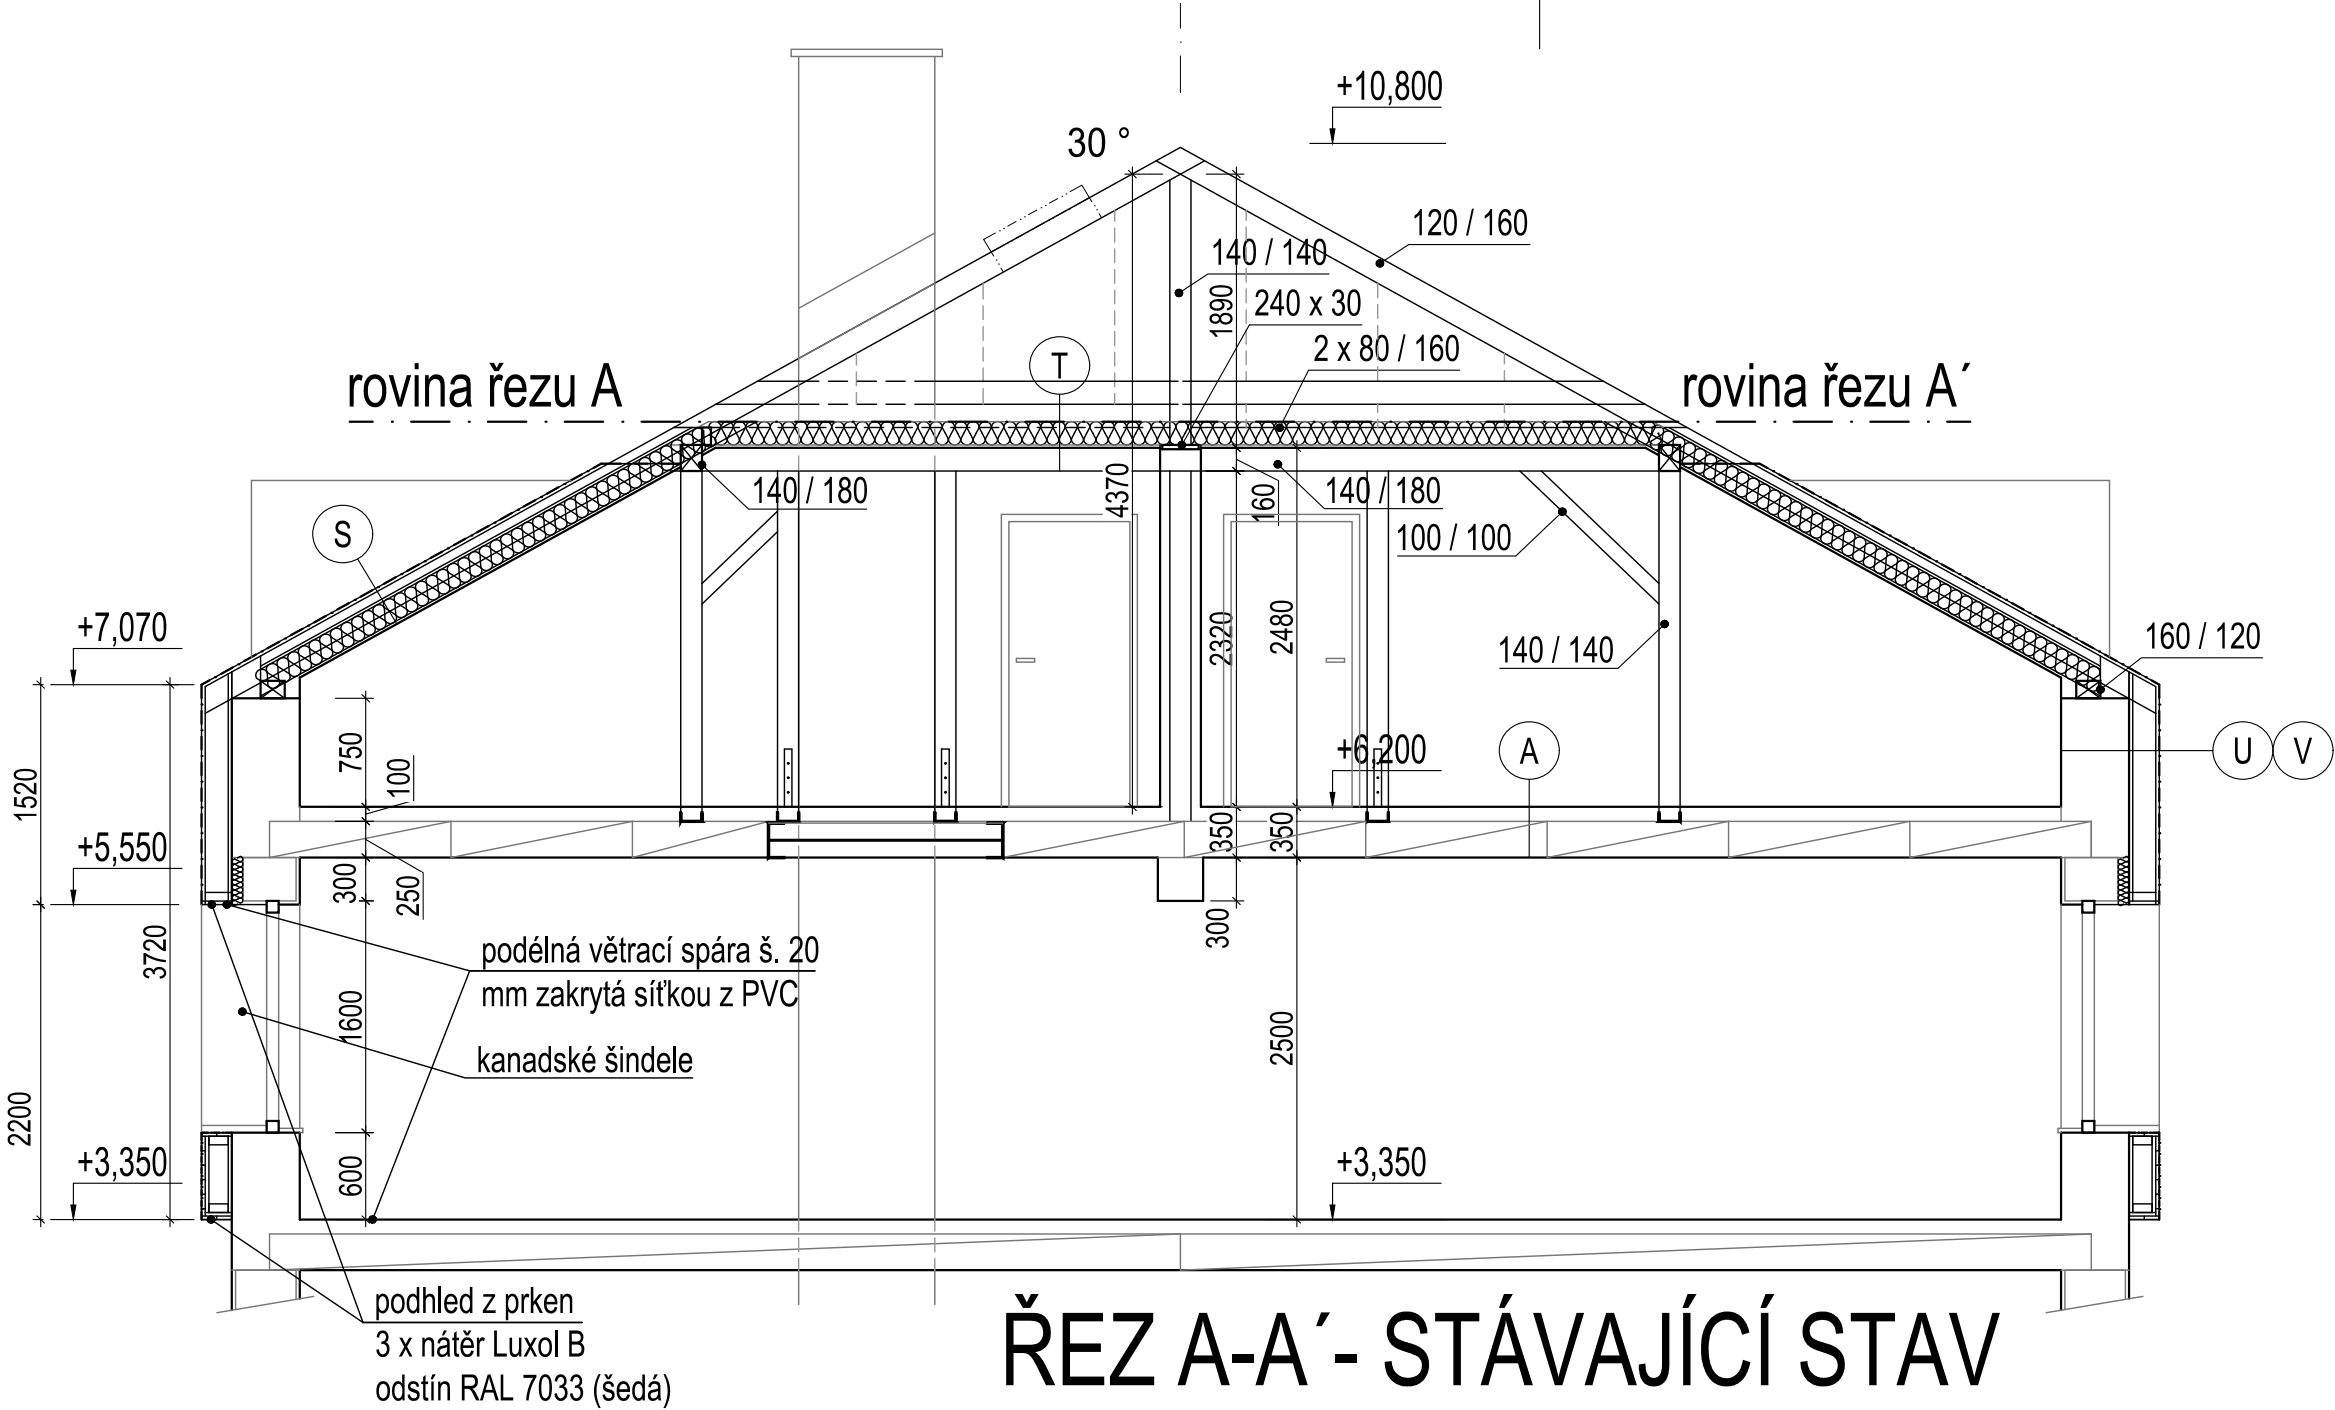

LEGENDA

stávající konstrukce

nové konstrukce

bourané konstrukce

(příp. jen částečné nahrazení dle skutečného stavu po odkrytí)

SKLADBA KONSTRUKCÍ (PŮVODNÍ):

- T

STROP MEZI PODKROVÍM A PŮDOU (nevytápěnou) - VODOROVNÝ PODHLED

 - TEPELNÁ IZOLACE ze skelné vaty ORSIL tl. 160 mm v dutině mezi NOSNOU KONSTRUKCÍ - dřevěné krokve 120/160 mm s příložkami 60/120 mm ověřit skutečný stav po odkrytí a potvrdit s investorem zda a kde nutná výměna prvků !
 - FOLIE PVC
 - PRKENNÉ PODBITÍ - prkna tl. 20 mm
 - NÁSTRÍK - plastický, omyvatelný, Variopaint - odstín č.33 (Bianca)
- S

STŘECHA SE ZATEPLENÍM - ŠIKMÝ PODHLED

 - KRYTINA Z KANADSKÝCH ŠINDELŮ, druh: Elegance, odstín: 6.Regency blue (fy BP) asfaltová impregnovaná plst'
 - PRKENNÉ BEDNĚNÍ plné tl. 24 mm na NOSNÉ KONSTRUKCI - dřevěné krokve 120/160 mm ověřit skutečný stav po odkrytí a potvrdit s investorem zda a kde nutná výměna prvků !
 - PROVĚTRÁVANÁ MEZERA tl. 60 mm vymezená latěmi 50/30 mm kotvenými z boku do krokví
 - ROŠT Z PRKEN tl. 19 mm (š. 100 mm, osově 400 mm)
 - TEPELNÁ IZOLACE ze skelné vaty ORSIL tl. 160 mm
 - FOLIE PVC
 - PRKENNÉ PODBITÍ - prkna tl. 20 mm
 - NÁSTRÍK - plastický, omyvatelný, Variopaint - odstín č.33 (Bianca)
- R

STŘECHA BEZ ZATEPLENÍ - K NEVYTÁPĚNÉ PŮDĚ

 - KRYTINA Z KANADSKÝCH ŠINDELŮ, druh: Elegance, odstín: 6.Regency blue (fy BP) asfaltová impregnovaná plst'
 - PRKENNÉ BEDNĚNÍ plné tl. 24 mm
 - NOSNÁ KONSTRUKCE, dřevěné krokve 120/160 mm ověřit skutečný stav po odkrytí a potvrdit s investorem zda a kde nutná výměna prvků !
- U

FASÁDA

 - KRYTINA Z KANADSKÝCH ŠINDELŮ, druh: Elegance, odstín: 6.Regency blue (fy BP) asfaltová impregnovaná plst'
 - PRKENNÉ BEDNĚNÍ plné tl. 24 mm ověřit skutečný stav po odkrytí a potvrdit s investorem zda a kde nutná výměna prvků !
 - NOSNÁ KONSTRUKCE (STÁVAJÍCÍ) dřevěné trámký 120/60 mm + dřevěný rošt 2x100/24 mm ověřit skutečný stav po odkrytí a potvrdit s investorem zda a kde nutná výměna prvků !
 - PROVĚTRÁVANÁ MEZERA
 - ZDIVO

AKCE : PS LIBEREC, OPRAVA KONSTRUKCÍ STŘECHY STÁVAJÍCÍ STAV		ČÍSLO ZAKÁZKY :
Provozní středisko Liberec, Blahoslavova 505		
MÍSTO :	kat.ú. LIBEREC, 682039, p.č. 2583/3	OZNAČENÍ :
INVESTOR :	Povodí Labe, s.p., Víta Nejedlého 951/8, Hradec Králové	
DATUM : 12/2024	ZODPOVĚDNÝ PROJEKTANT : Ing.Veronika Tomanová	
PROJEKTANT : Ing.Jiří Ryšavý		MĚŘITKO : M 1 : 50
OBSAH : ŘEZ A-A´		
		D.1.4